

begane grond

# UITVOERING



**Min2**  
bouw - kunst

postbus 246 • 1860 AE Bergen • Hoflaan 1 • 1861 CP Bergen  
t (072) 582 10 70 • min2@min2.nl

project 6 logiesaccommodaties Camping Geversduin te Castricum  
opdrachtgever Camping Geversduin  
onderwerp Plattegrond  
BEGANE GROND

**GROOT PARTNERS**

bureau voor bouwproces beheersing




werknummer  
**1519**

tekeningnummer  
**01.06.11.01**

schaal 1:50 datum 03-11-2015 getek. C.K. projectl. R.H.G. gecont.

WIJZ.	A	B	C	D
DATUM				

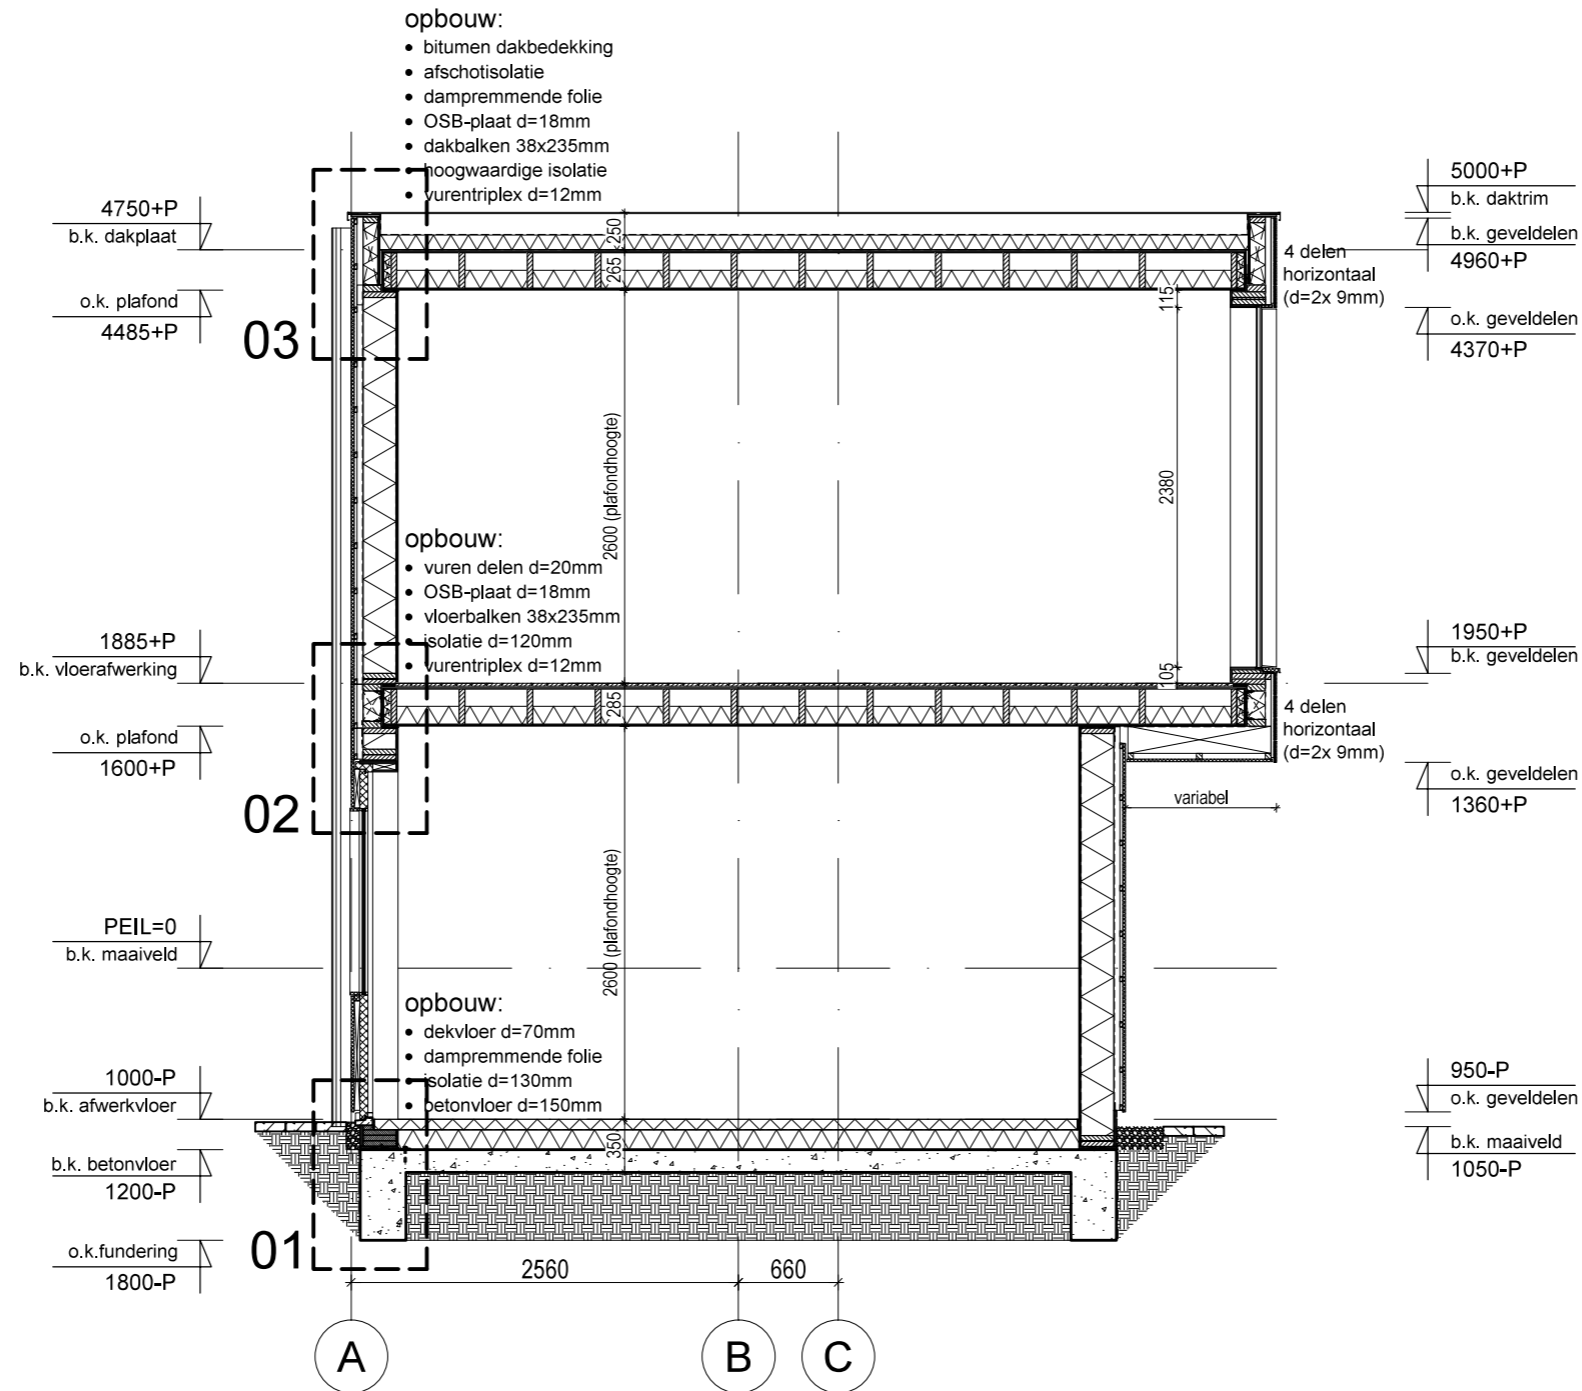

doorsnede A-A

# UITVOERING



**Min2**  
bouw – kunst

postbus 246 • 1860 AE Bergen • Hoflaan 1 • 1861 CP Bergen  
t (072) 582 10 70 • min2@min2.nl

project 6 logiesaccommodaties Camping Geversduin te Castricum  
opdrachtgever Camping Geversduin  
onderwerp Doorsnede  
A-A


**GROOT PARTNERS**  
bureau voor bouwproces beheersing



werknummer 1519  
tekeningnummer 01.06.21.01  
fase type nr.

schaal 1:50 datum 03-11-2015 getek. C.K. projectl. R.H.G. gecont.

WIJZ.	A	B	C	D
DATUM				

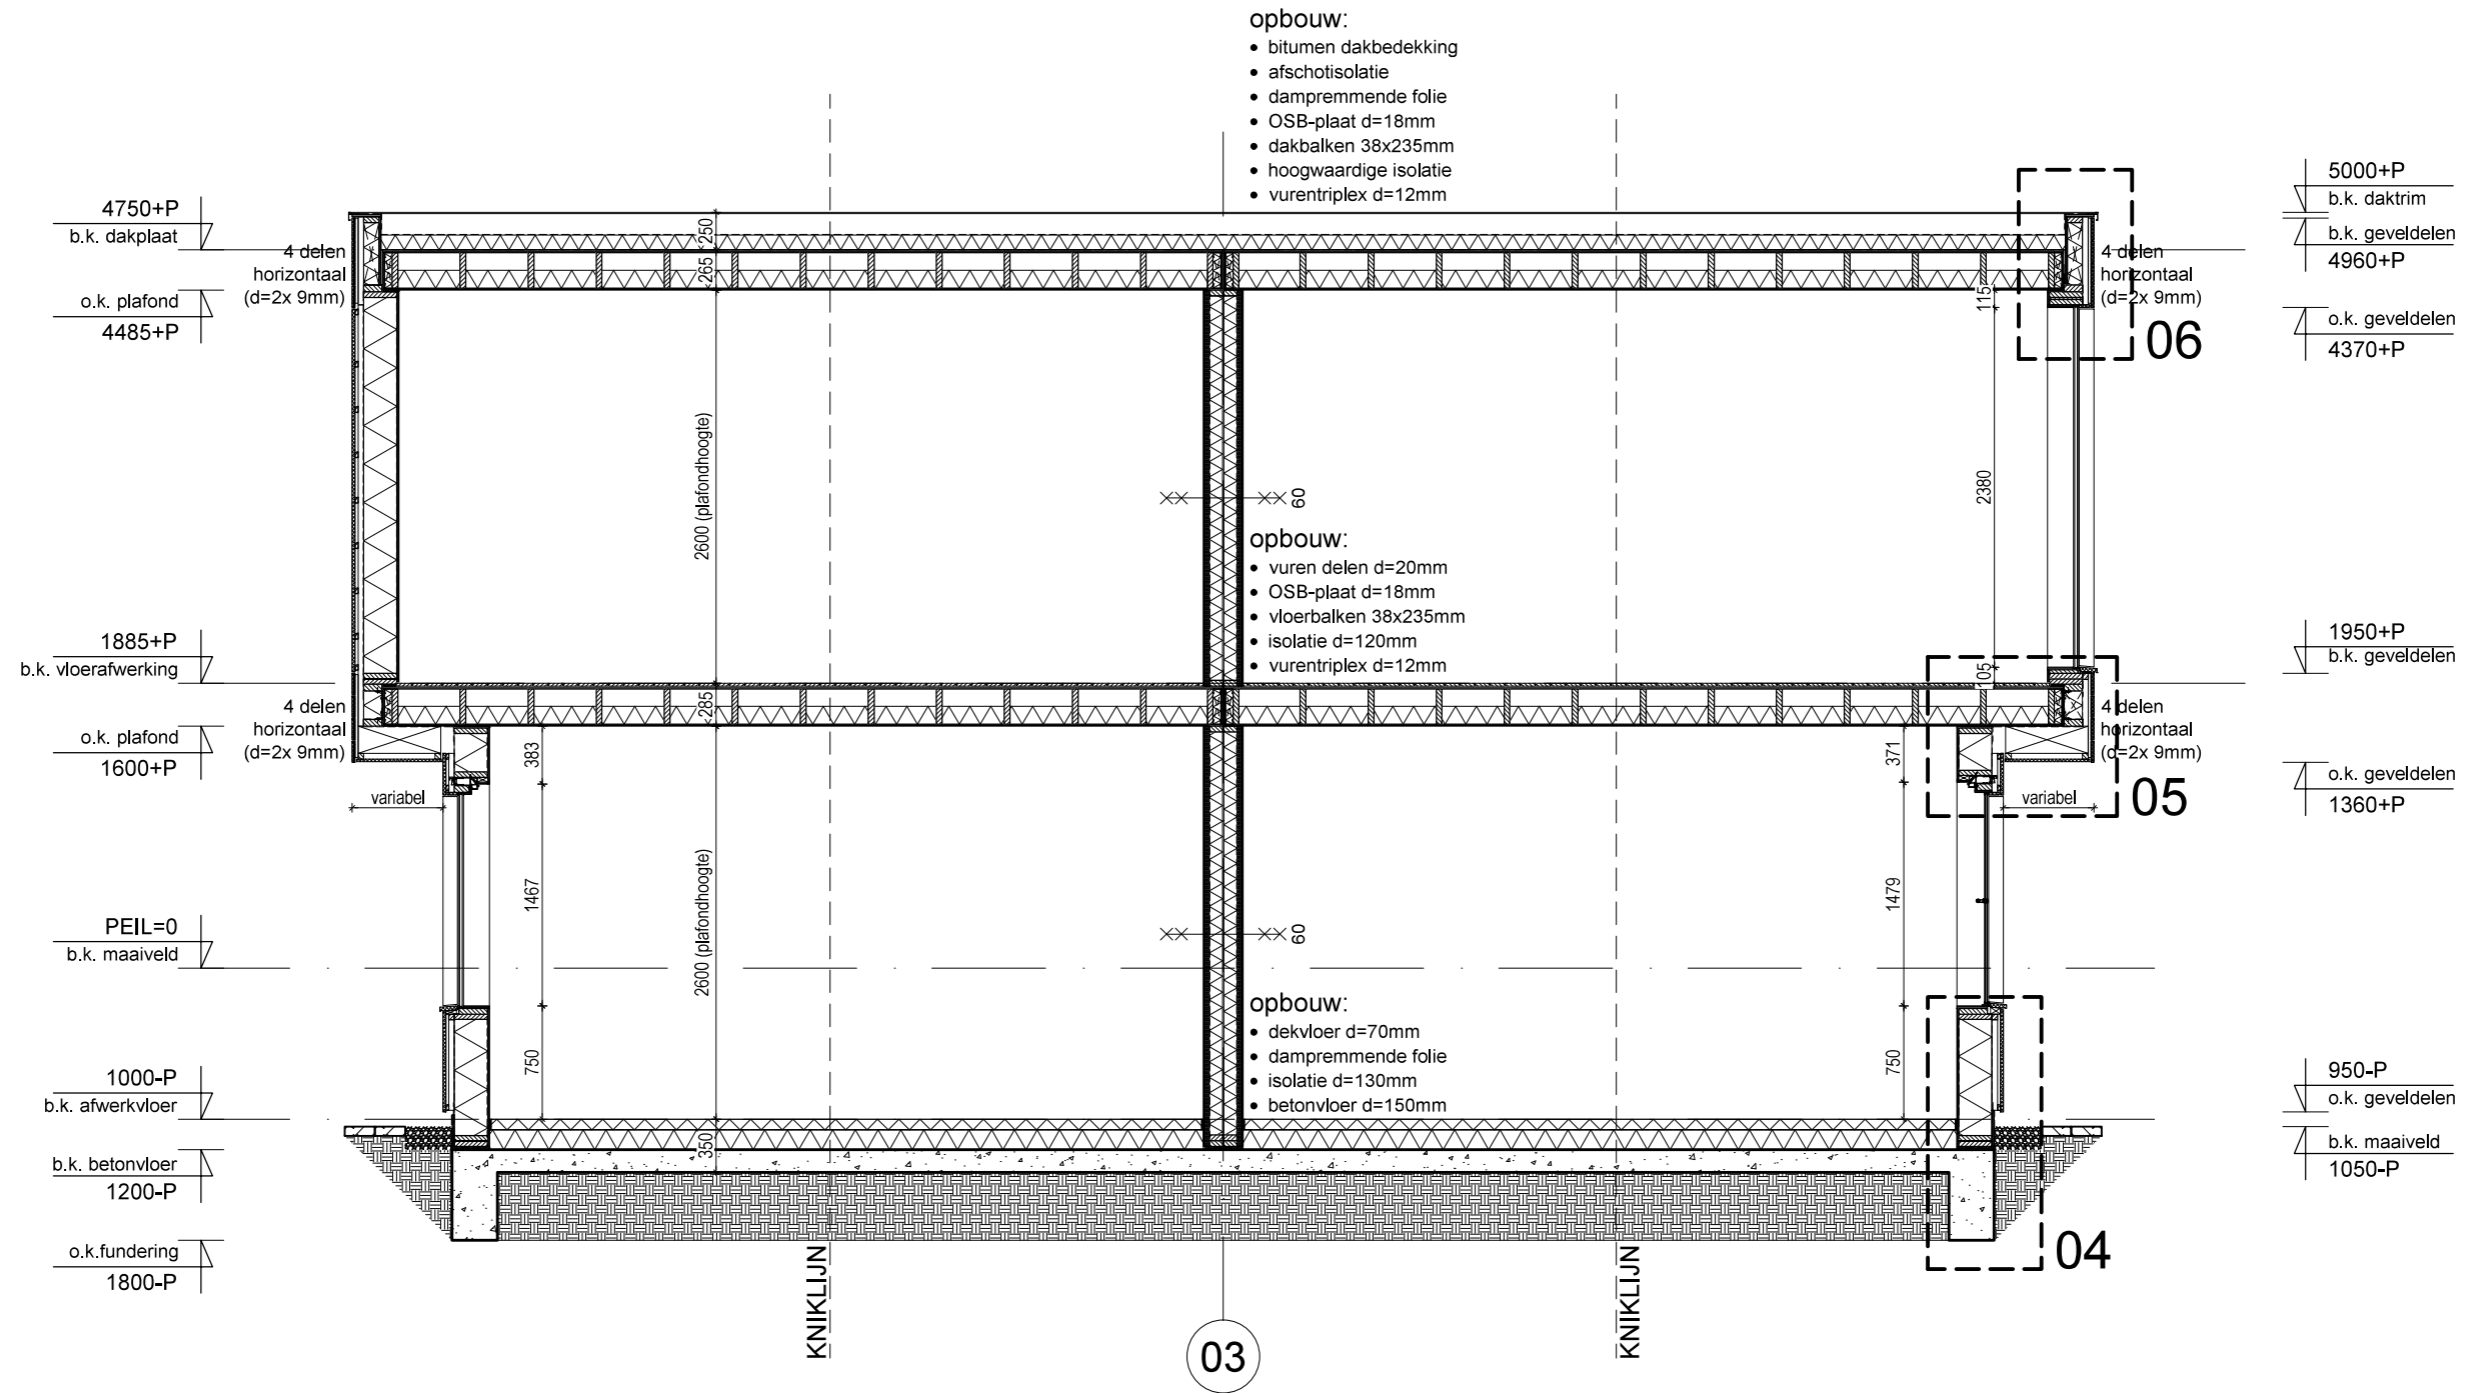

doorsnede B-B

# UITVOERING



**Min2**  
bouw – kunst

postbus 246 • 1860 AE Bergen • Hoflaan 1 • 1861 CP Bergen  
t (072) 582 10 70 • min2@min2.nl

project 6 logiesaccommodaties Camping Geversduin te Castricum  
opdrachtgever Camping Geversduin  
onderwerp Doorsnede B-B


**GROOT PARTNERS**  
bureau voor bouwproces beheersing



werknummer 1519  
tekeningnummer 01.06.21.02  
fase type nr.

schaal 1:50 datum 03-11-2015 getek. C.K. projectl. R.H.G. gecont.

WIJZ.	A	B	C	D
DATUM				

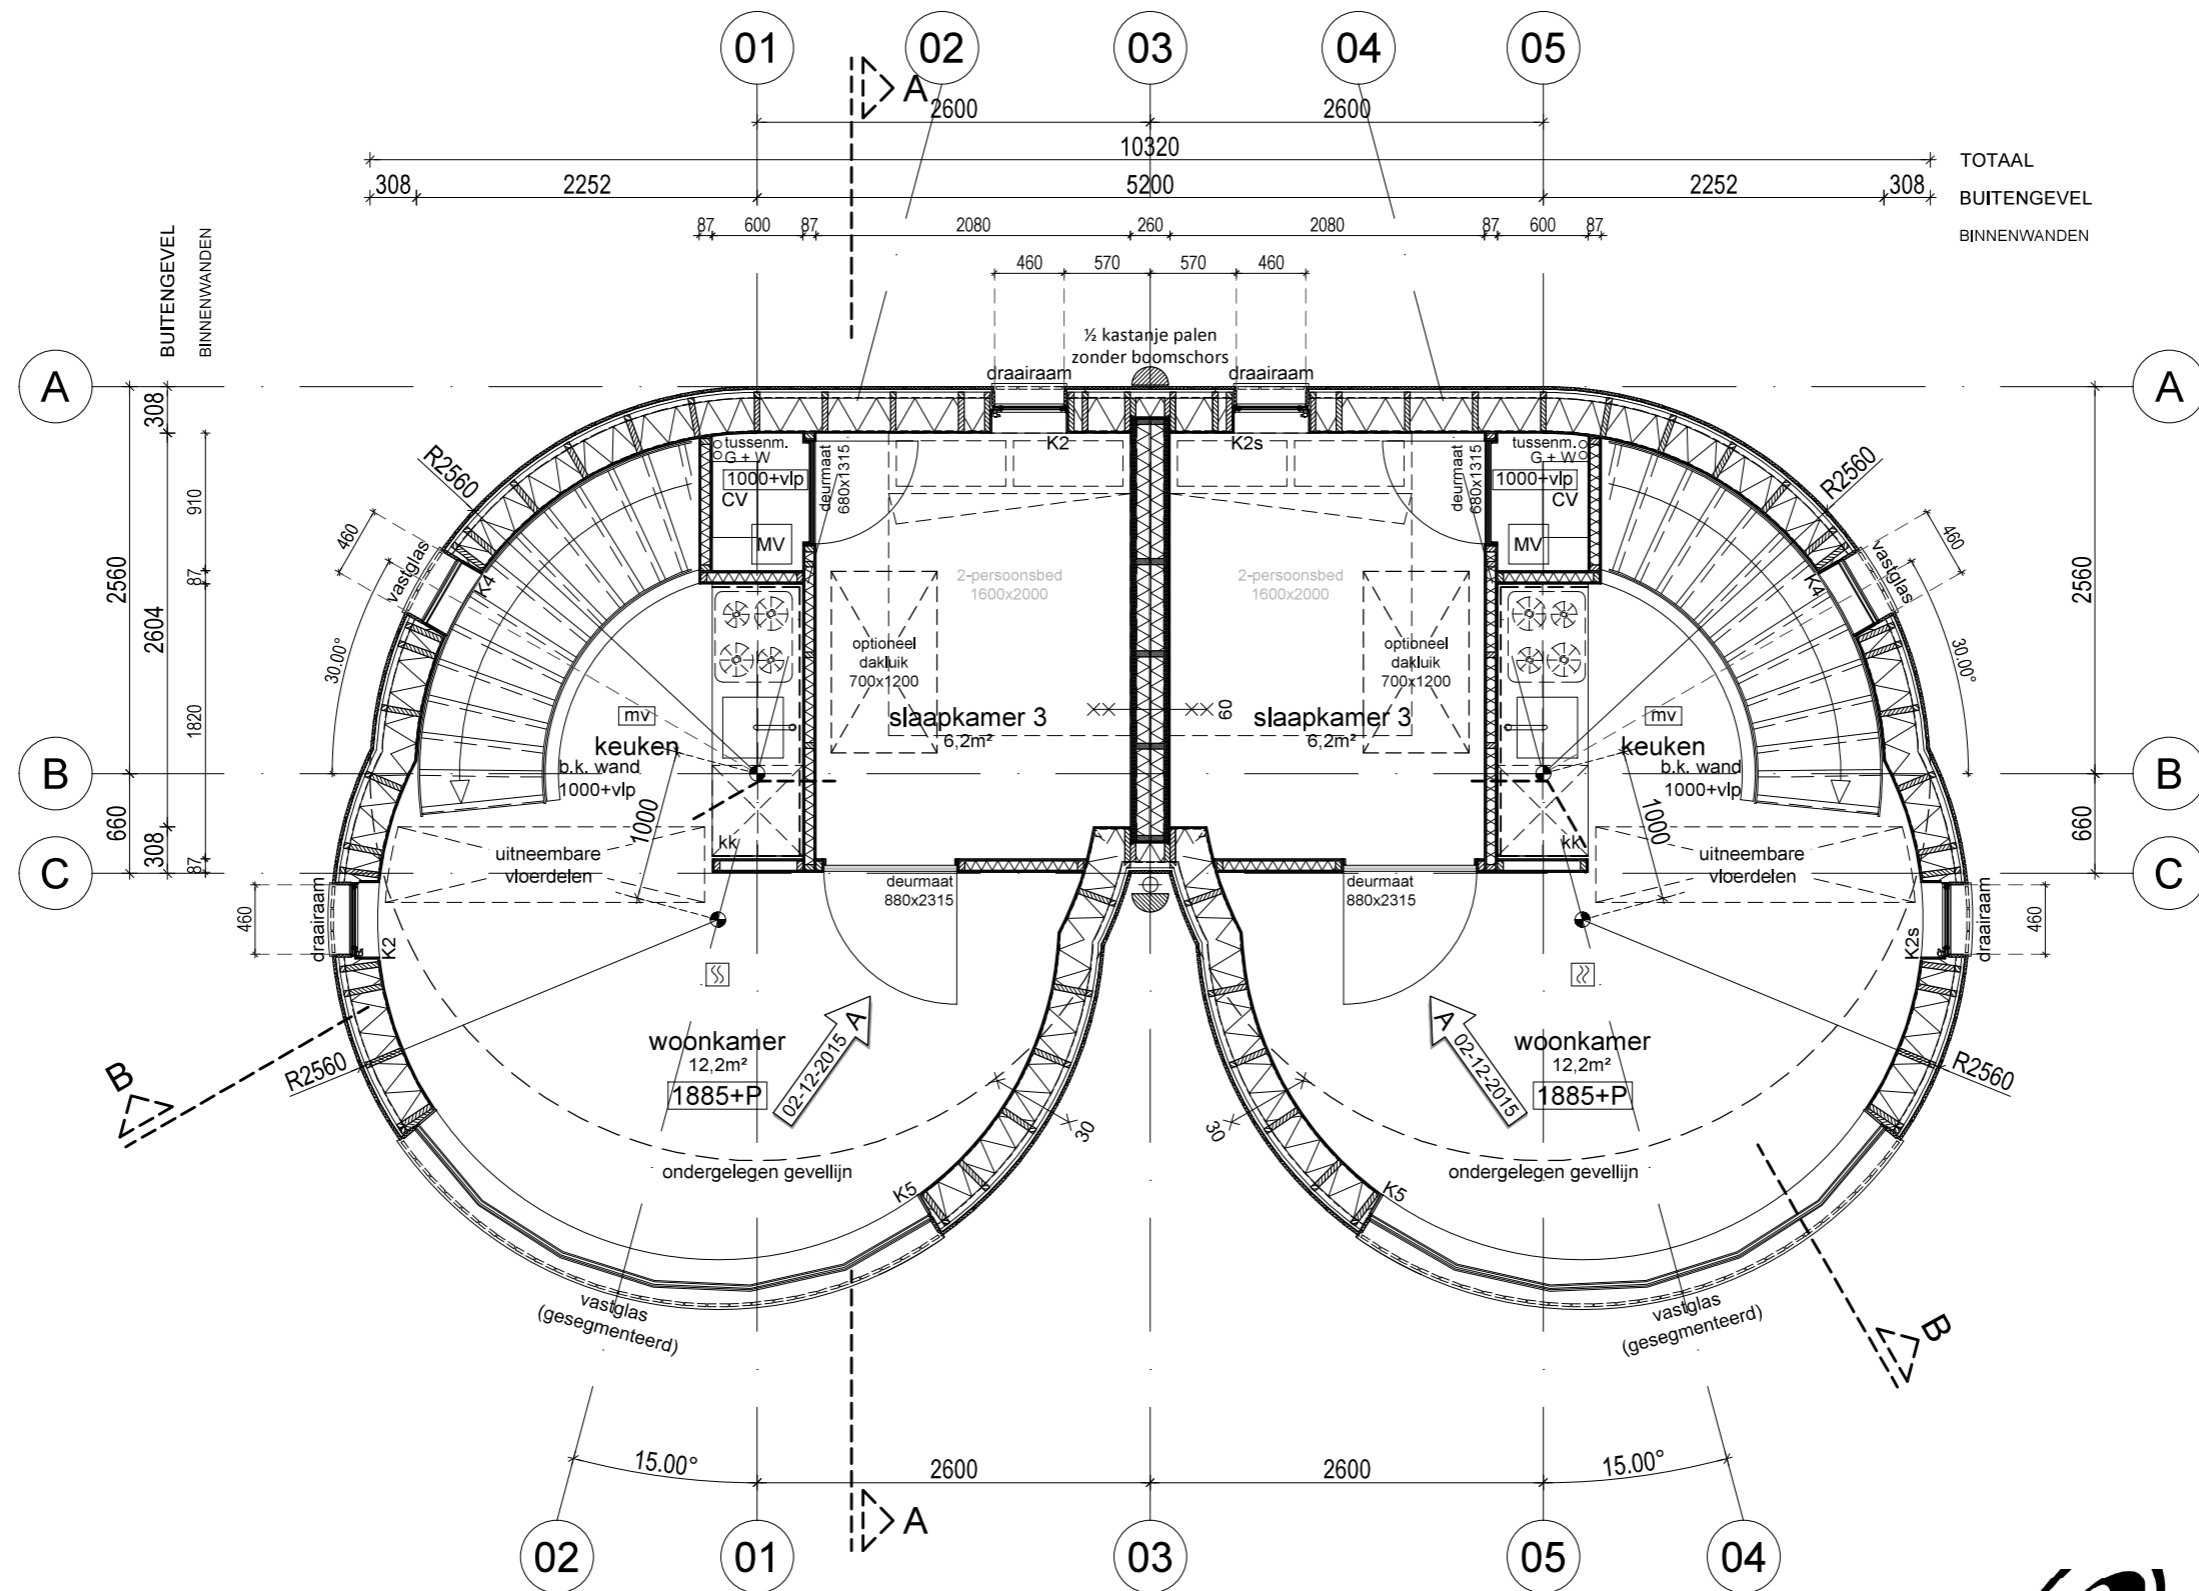

1e verdieping

# UITVOERING



**Min2**  
bouw – kunst

postbus 246 • 1860 AE Bergen • Hoflaan 1 • 1861 CP Bergen  
t (072) 582 10 70 • min2@min2.nl

project 6 logiesaccommodaties Camping Geversduin te Castricum  
opdrachtgever Camping Geversduin  
onderwerp Plattegrond  
1e VERDIEPING

**GROOT PARTNERS**



bureau voor bouwproces beheersing

werknummer  
**1519**

tekeningnummer  
**01.06.11.02**

schaal 1:50 datum 03-11-2015 getek. C.K. projectl. R.H.G. gecont.

WIJZ.	A	B	C	D
DATUM	02-12-2015			