


Definitief Ontwerp - Fiets/voetbrug met waterkerende deur Science Park Amsterdam

SCIENCE PARK 2016


Bureau Arjan Karssen bno juli 2015 - FSPB.DO.1.0



 Bureau Arjan Karssen Kinderhuissingel 1F 2013 AS Haarlem	
Waternet Korte Ouderkerkerdijk 7 1096 AC Amsterdam	
Fiets /voet brug met waterkerende deur	
PLATTEGROND POSITIE BRUG	
Projectmanager Maarten Wensing	Projectcode P01.0064.002.380
Tekenaar A. Karssen	Schaal Schaal 1:100
Goedgekeurd door BAK	Nummering FSPB.GROND.000
Datum 23.06.2015	van _____
Nr. Datum 15066	Revisielijst 6. ondergrond inmeting wn 1

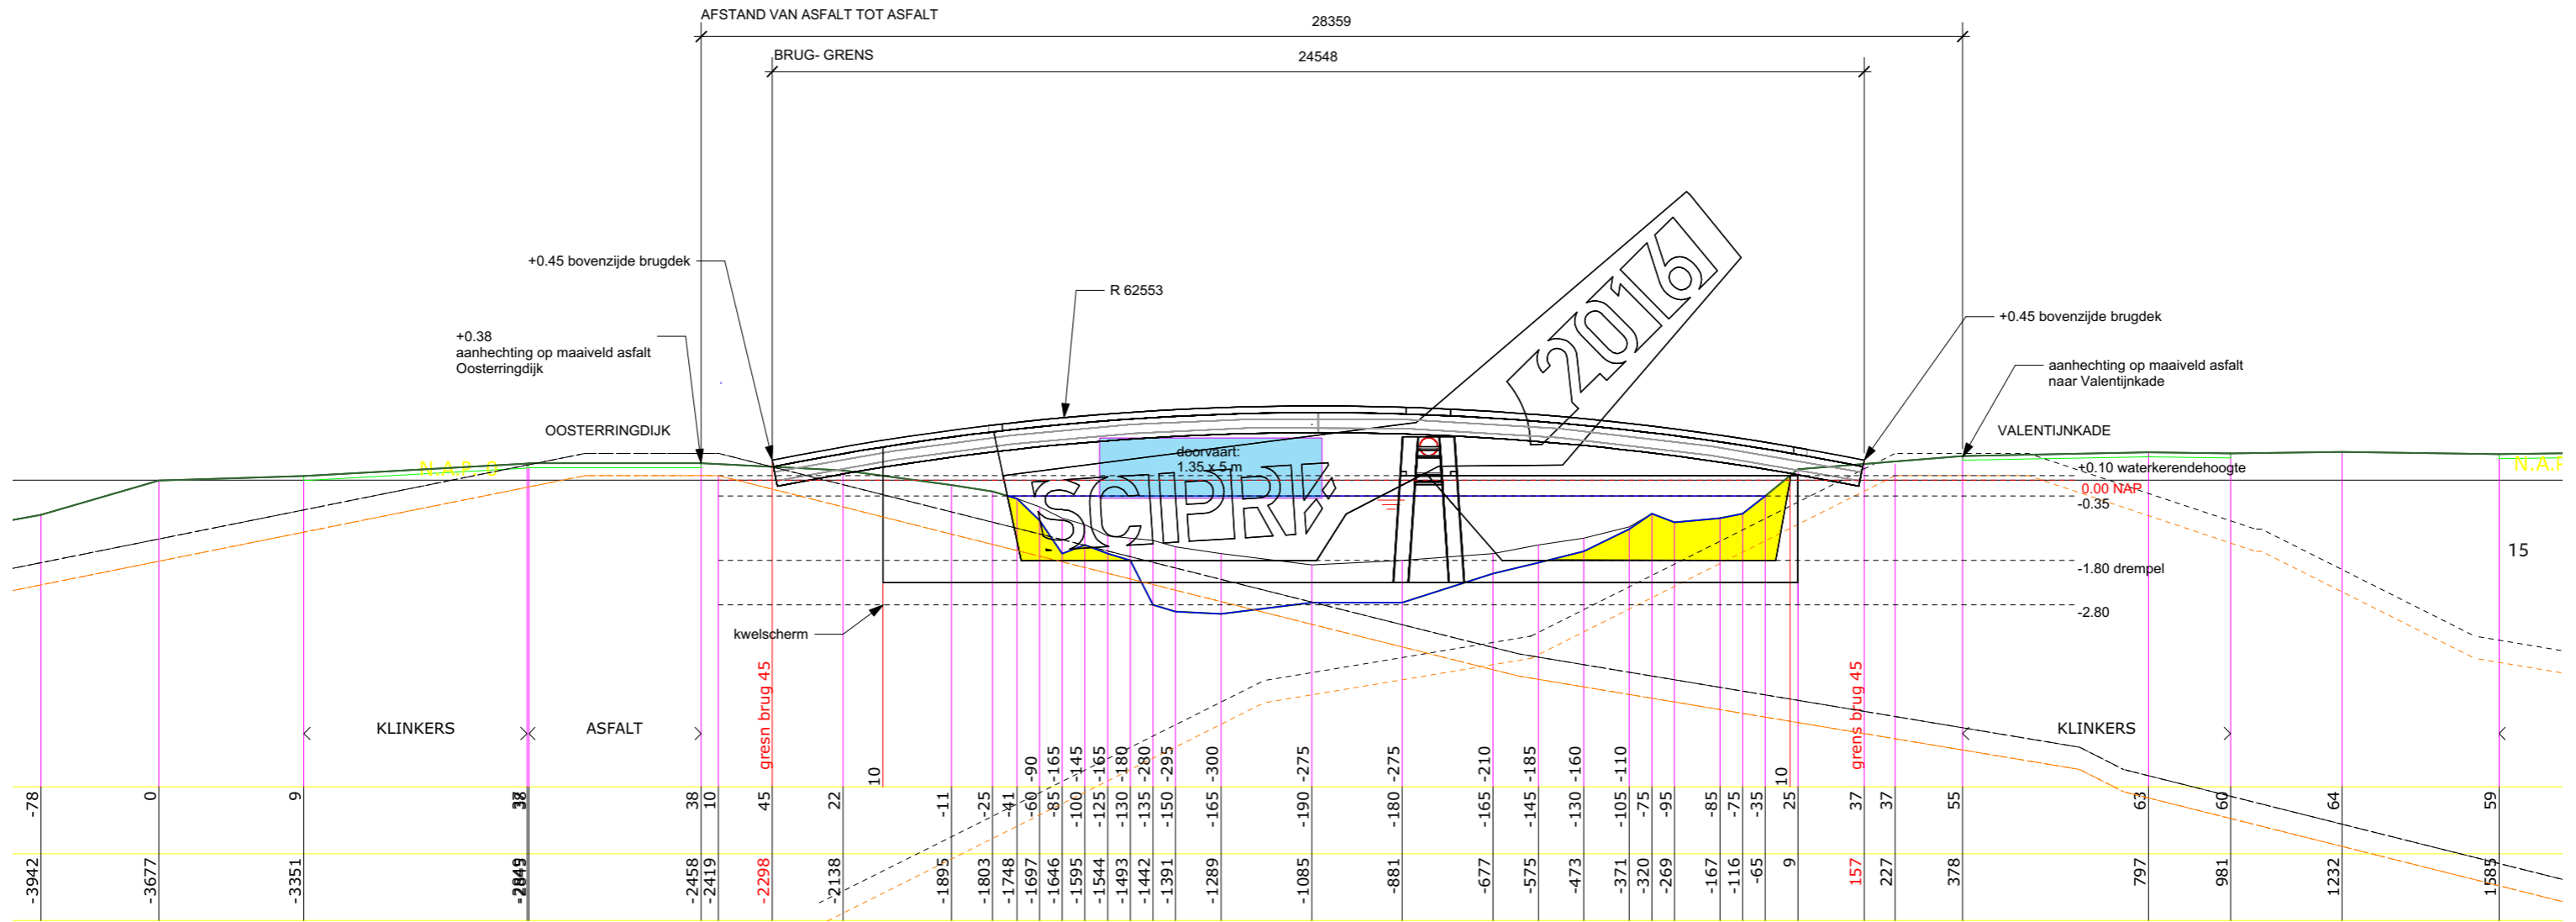



		Bureau Arjan Karssen bno Kinderhuisgael 1F 2013 AS Haarlem	
Oudwerkzaamheid Waternet Amsterdam Korte Oudekerkerdijk 7 1096 AC Amsterdam			
Project Fiets/voetbrug met waterkerende deur			
Titel tekening BRUG - BASIS DWARSPROFIEL			
6	13-7-15	goedkeuring profiel watermet 24.06.2015	
5	23-6-15	DEFINITIEF PROFIEL WATERNET	Projectleider: Maarten Wensing
4	19-6-15	check maatvoering watermet	Projectcode: P01.0064.002.380
3	3-6-15	toevoeging legger watermet	Gedetailleerd door: BAK
2	2-6-15	aanpassing brug op nieuw profiel watermet 01.06.2015	Watermet
1	20-5-15	nieuwe oostering watermet dwarsdoornede 18.05.2015	Nummering: FSPB.BRUG.001
Nr.	Datum	Revisielijst	150602.FSPB.DD 3D-2D
			Schaal 1:100
			van 3

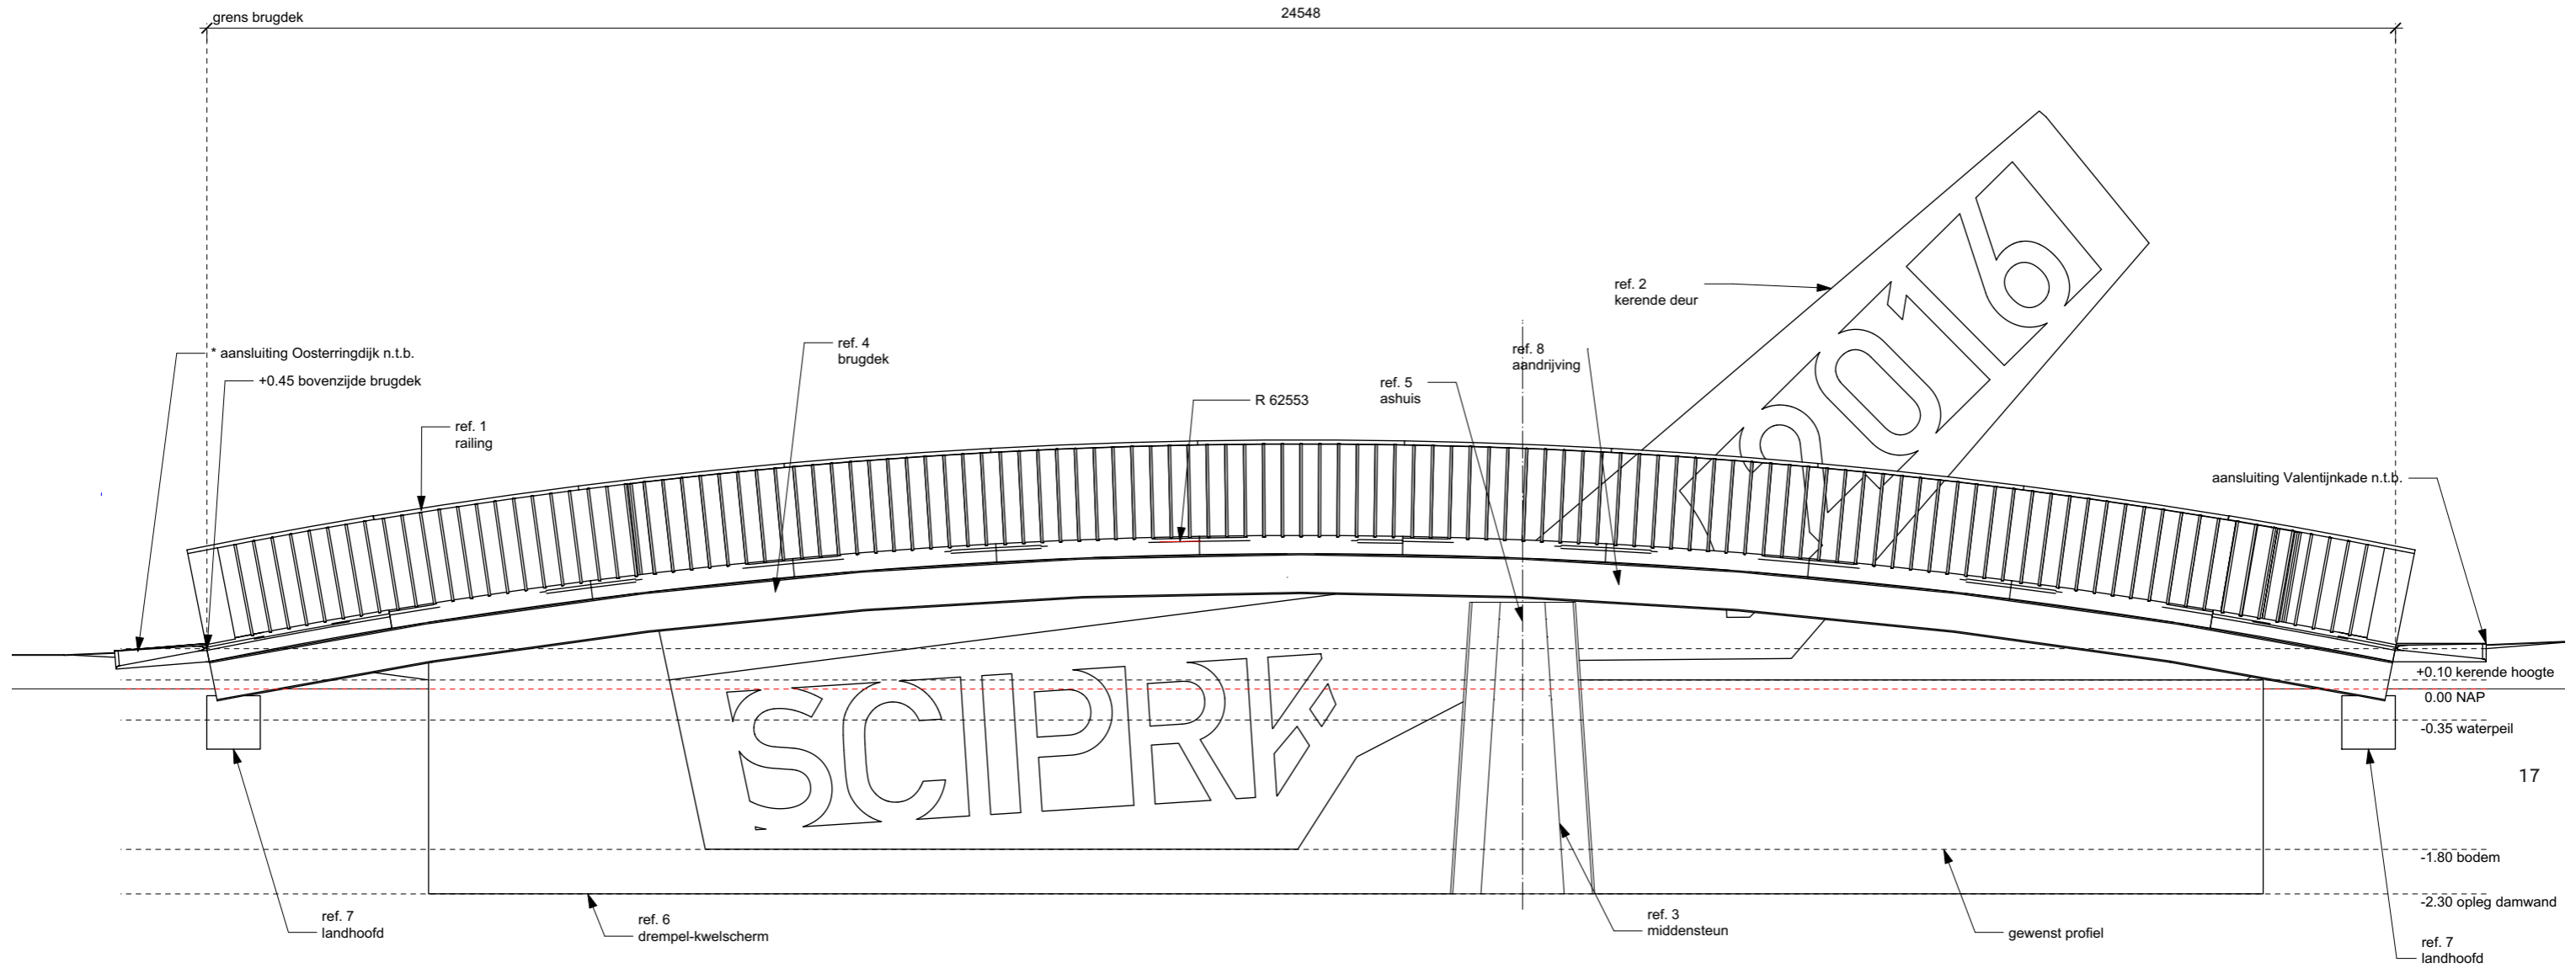

Algemene opmerkingen:
Basis aanzicht met benaming onderdelen in uitwerking brug.

- Referenties**
1. uitwerking tekeningen: FSPB.RAILING.010 t/m 015
 2. uitwerking tekeningen: FSPB.DEUR.020 t/m 023
 3. uitwerking tekeningen: FSPB.MID.STEUN.030 t/m 031
 4. uitwerking tekeningen: Brugdek IMd DO1V en DO.3V
 5. uitwerking tekeningen: Ashuis Iv-Consult: lagering 10-3210-100
 6. uitwerking tekeningen: Drempel/kwelscherm IMd -
 7. uitwerking tekeningen: Landhoofden IMd - DO.2V en DO.3D01V
 8. uitwerking tekeningen; Aandrijving Iv-Consult: 10-3220-100

 Bureau Arjan Karssen bno Kinderhulpsingel 1F 2013 AS Haarlem	
Opleidingsovername Waternet Amsterdam Korte Oudekerkerdijk 7 1096 AC Amsterdam	
Projectnaam Fiets/voetbrug met waterkerende deur	
Titel tekening BRUG - BASIS ZIJAANZICHT IJ-ZIJDE	
Projectmanager Maarten Wensing	Projectcode P01.0064.002.380
Ontwerper A. Karssen	Schaal Schaal 1:50
Geplaatst door BAK	Nummering FSPB.BRUG.002
Datum 14.07.2015	van _____
Nr. Datum 150602 FSPB.DO 3D-2D	Revisielijst 3

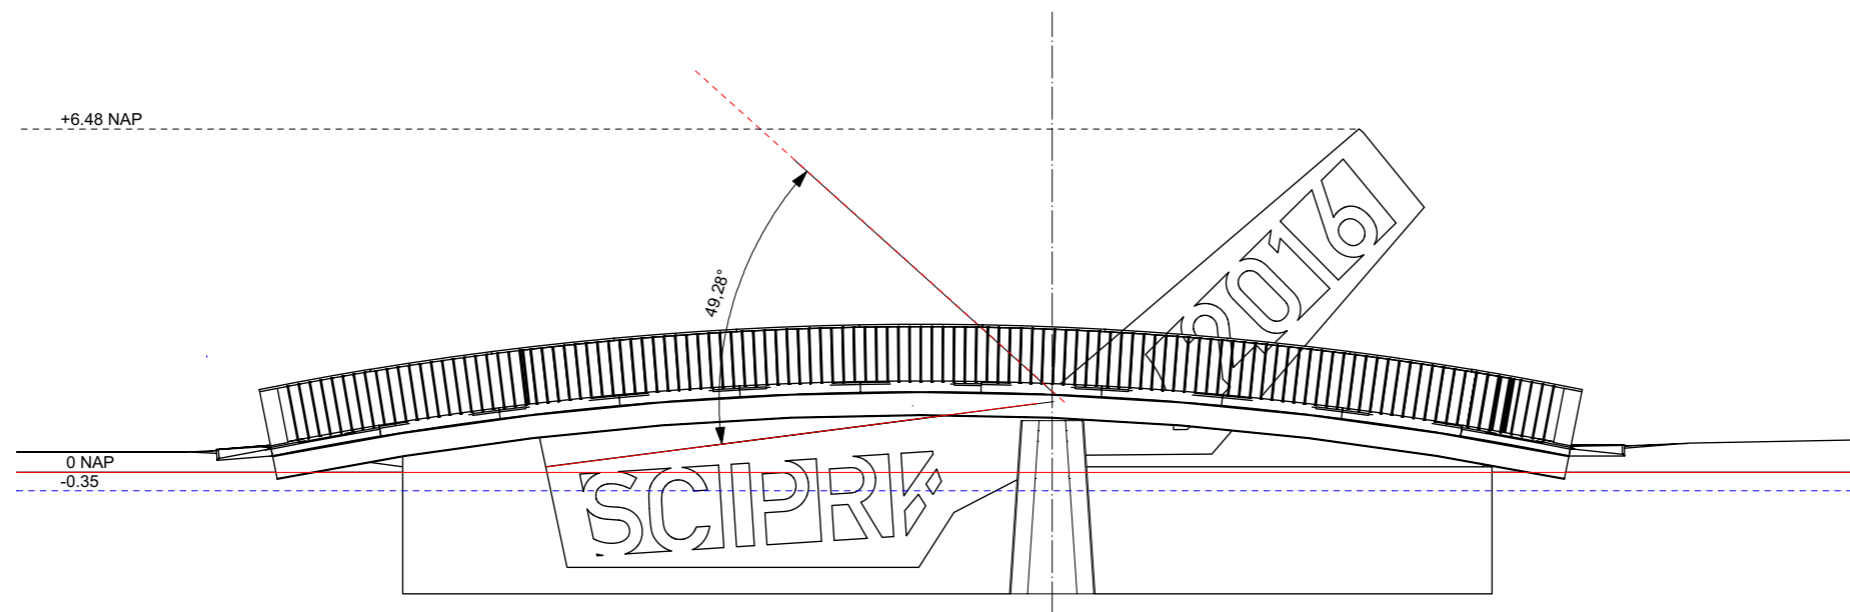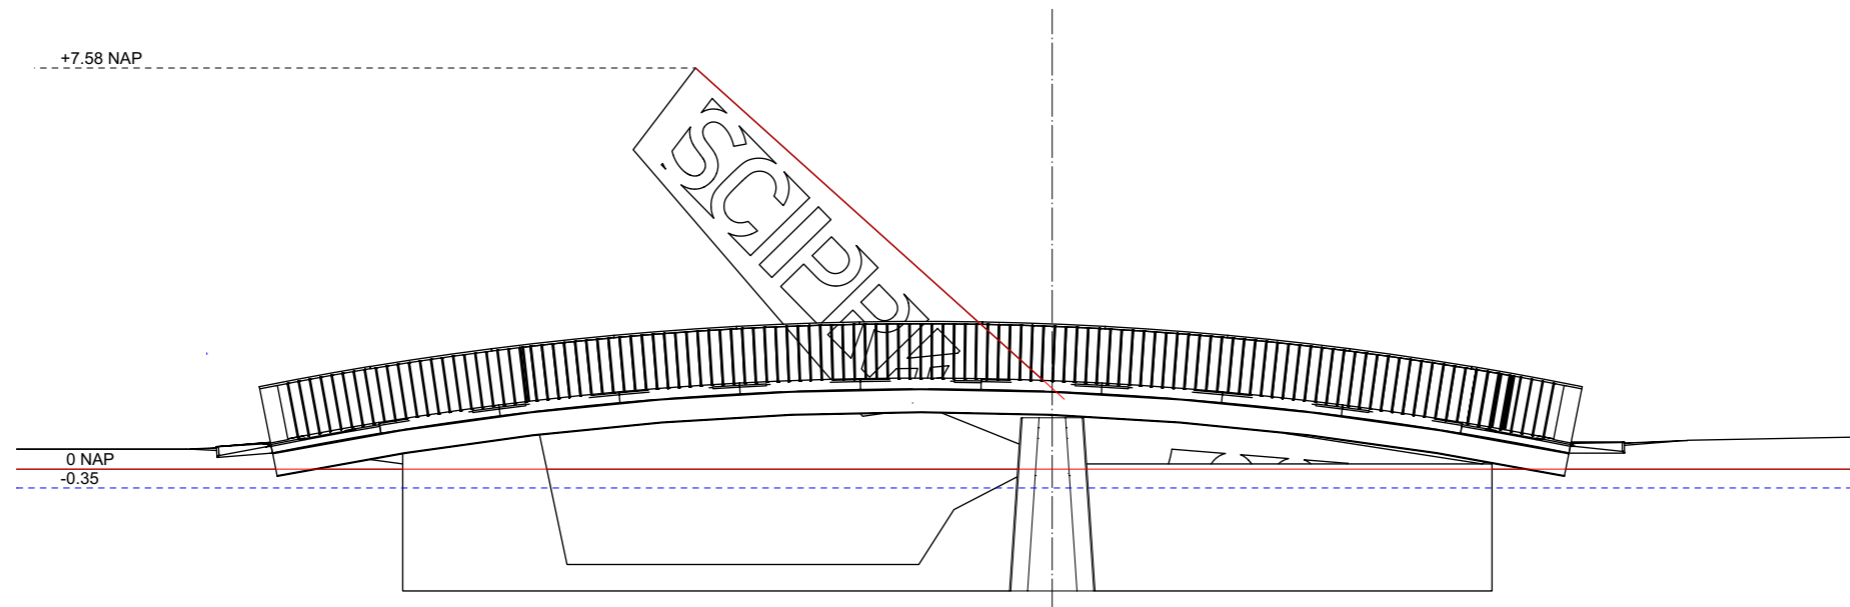

 Bureau Arjan Karssen bno Kinderhuisweg 1F 2013 AS Haarlem		
Opleiding: Waternet Amsterdam Korte Oudekerkerdijk, 7 1096 AC Amsterdam		
Project: Fiets/voetbrug met waterkerende deur		
Titel tekening: BRUG - WERKING DEUR		
Opleiding: Maarten Wensing	Projectcode: P01.0064.002.380	
Opleiding door: A. Karssen	Schaal: Schaal 1:100	
Goedgekeurd door: BAK	Nummering: FSPB.BRUG.003	
Datum: 14.07.2015	van _____	
Revisielijst: 150602.FSPB.DO 3D-2D	3	
Nr.	Datum	Revisielijst