

Architecten & Bouwkundigen


tekenwerk **situatie**

getekend
formaat **A3**
schaal **1:500**
datum 17-10-2017


1e w.
2e w.
3e w.
4e w.

projectnr **170-42**

blad **DO-2**

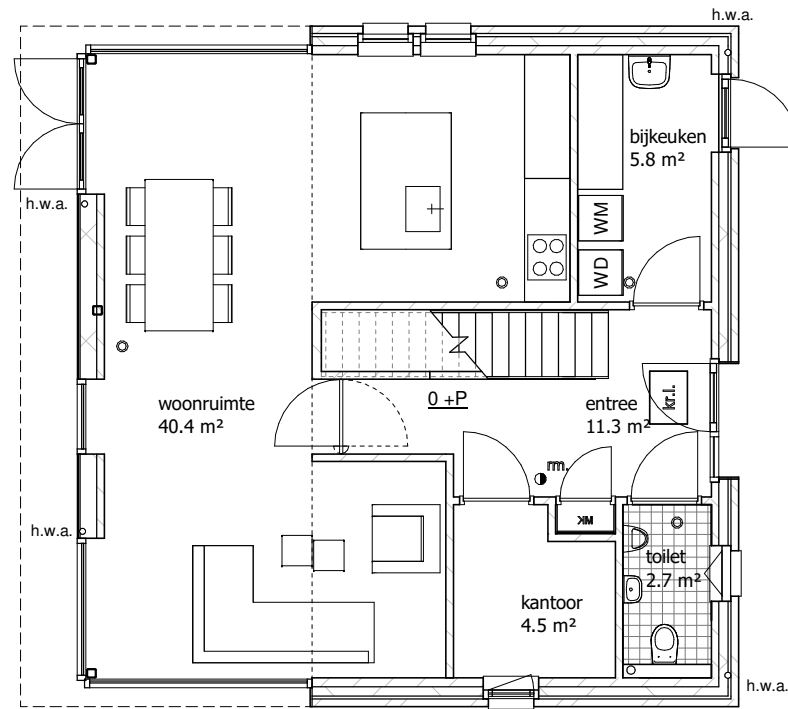

begane grond

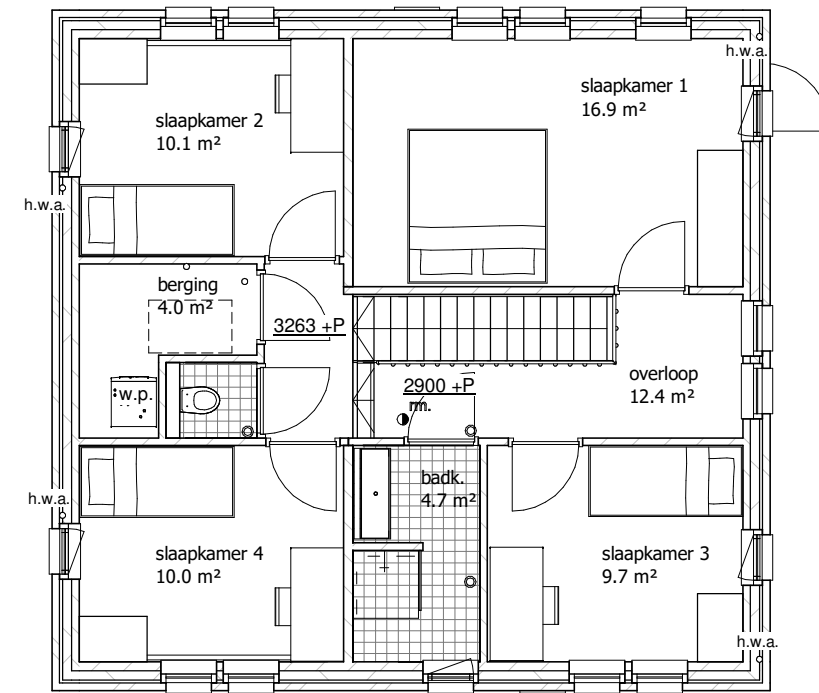

1e verdieping



Architecten & Bouwkundigen


tekenwerk **plattegronden**

getekend
 formaat **A3**
 schaal **1:100**
 datum 17-10-2017


1e w.
 2e w.
 3e w.
 4e w.

projectnr **170-42**

blad **DO-3**

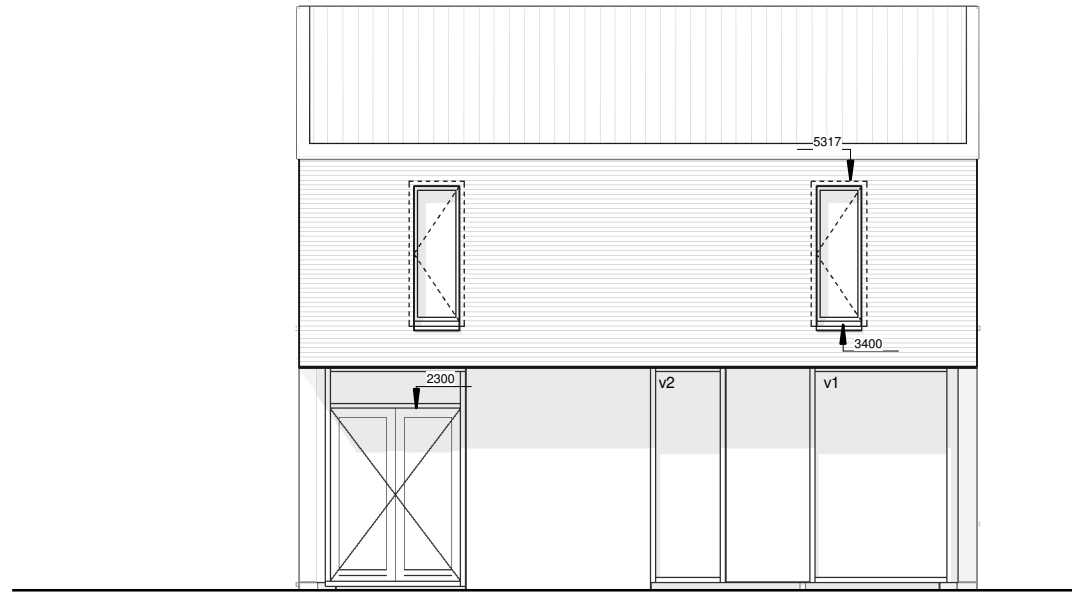


linker zijgevel

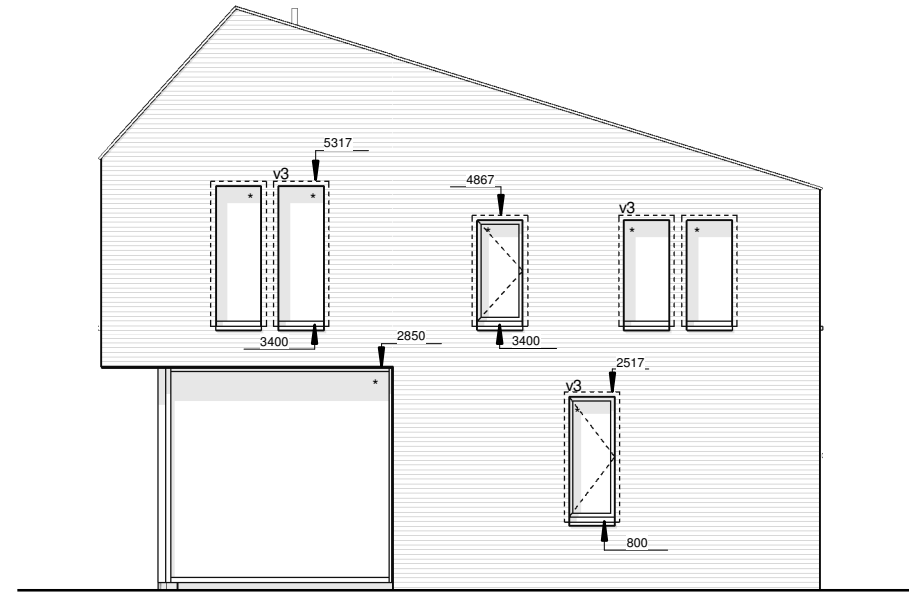


* = zonwerend glas

voorgevel

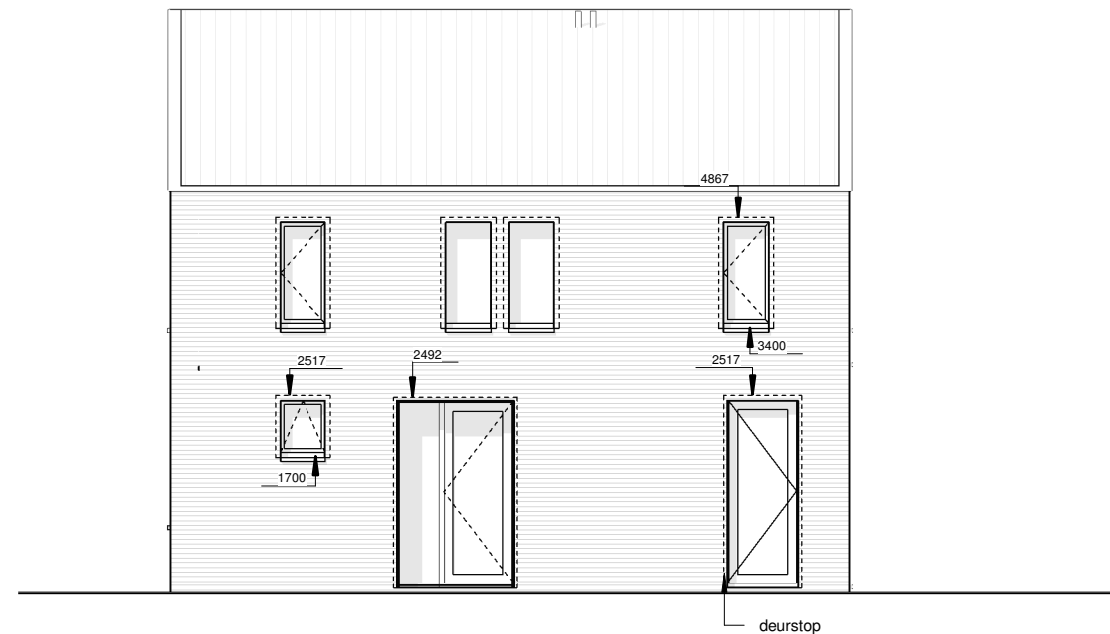

rechter zijgevel

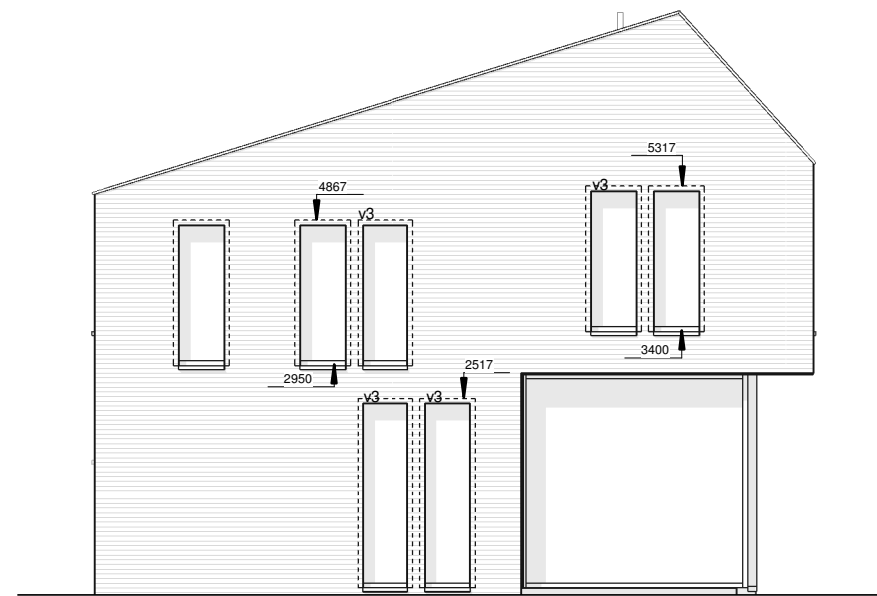

achtergevel



Architecten & Bouwkundigen


tekenwerk **gevelaanzichten**

getekend
 formaat **A3**
 schaal **1:100**
 datum 17-10-2017


1e w.
 2e w.
 3e w.
 4e w.

projectnr **170-42**

blad **DO-4**

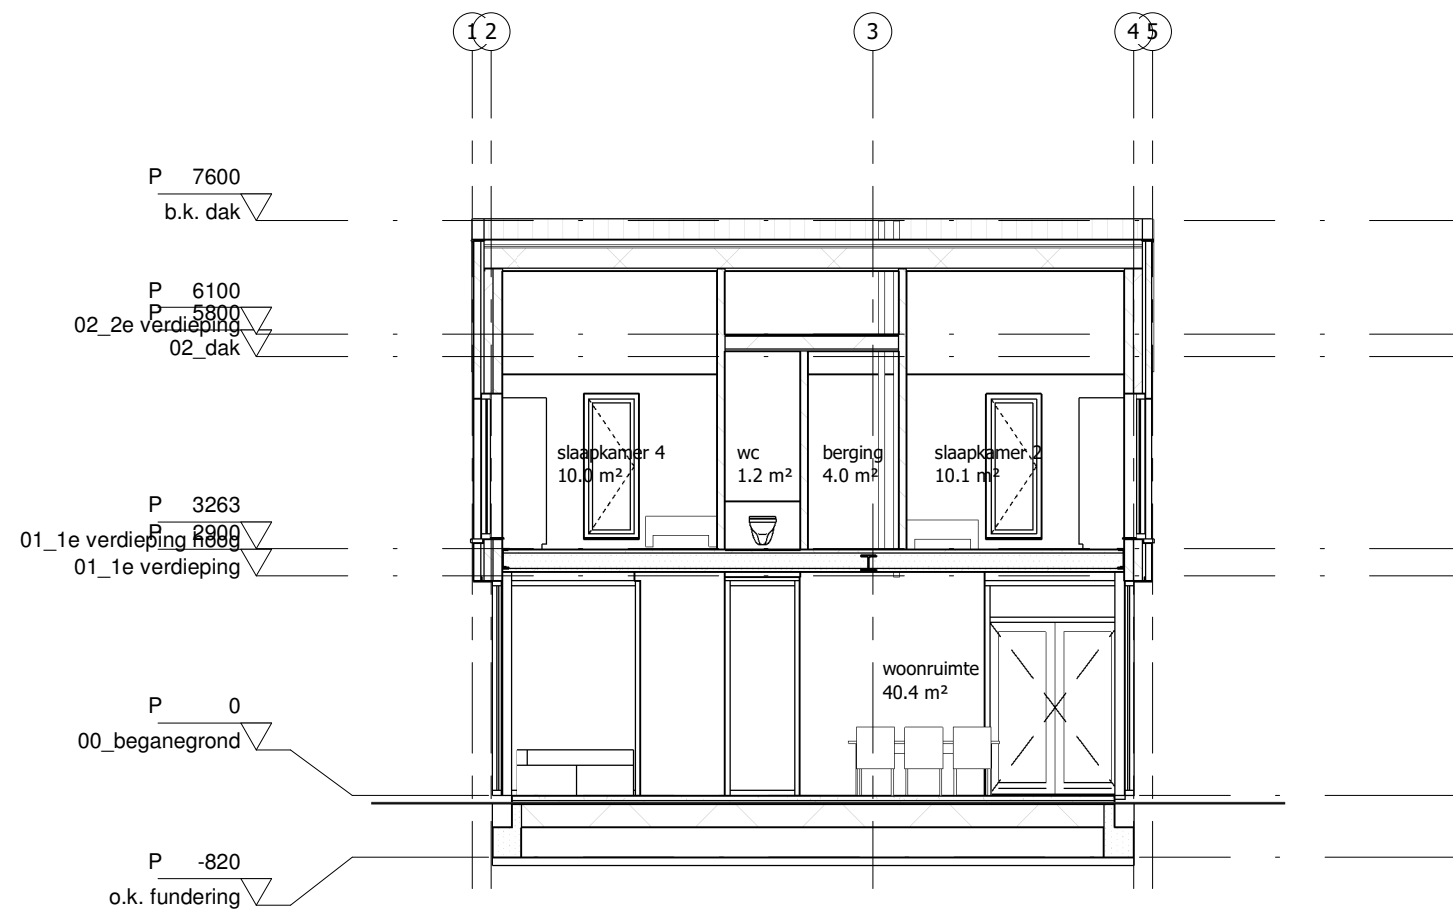

doorsnede A-A

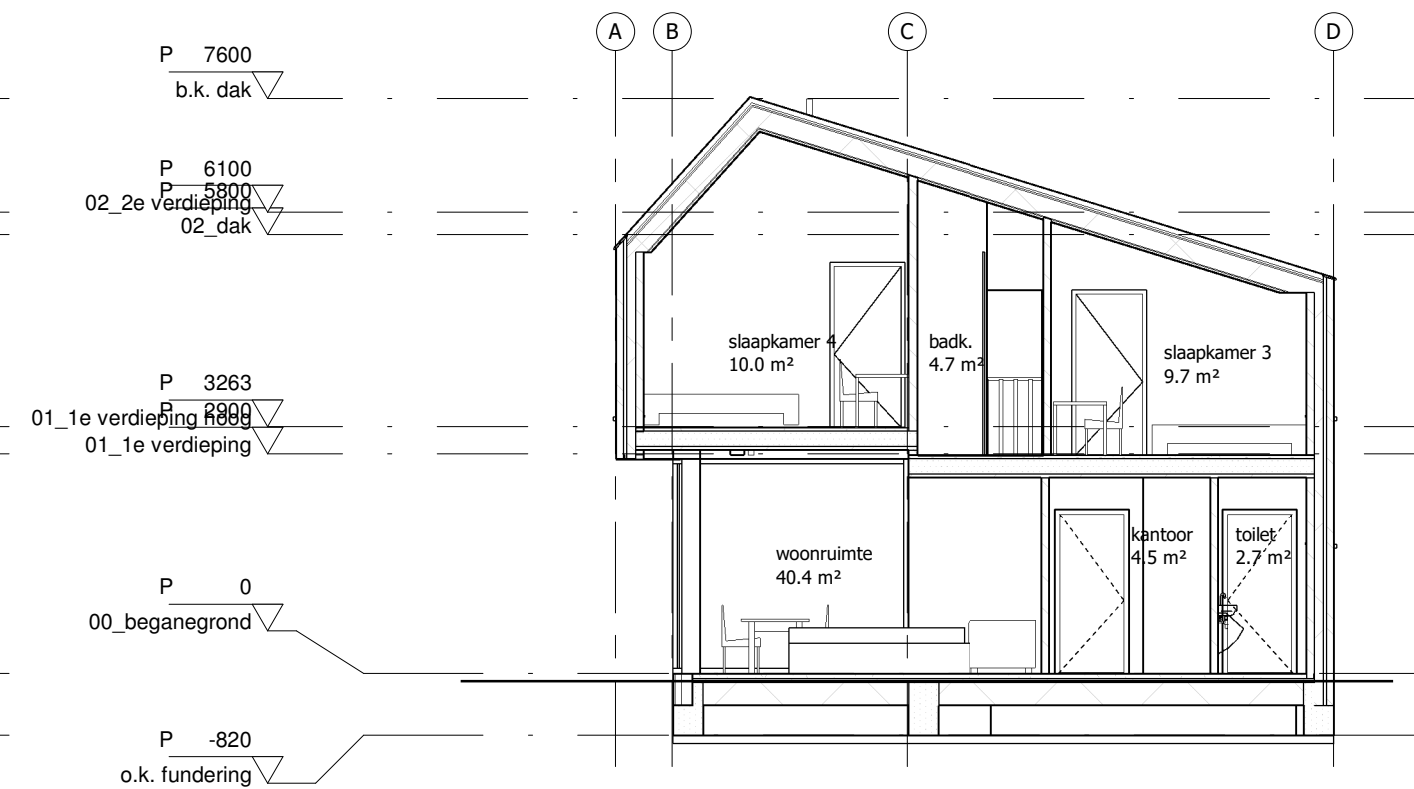

doorsnede B-B



Architecten & Bouwkundigen

tekenwerk **doorsnede**

getekend
 formaat **A3**
 schaal **1:100**
 datum 17-10-2017

1e w.
 2e w.
 3e w.
 4e w.

projectnr **170-42**

blad **DO-5**