

Plattegrond insuline huisje



schaal 1:100



Oppervlakte


Aanbouw 80 m² BVO
Bestaand 120 m² BVO

Totaal 200 m² BVO

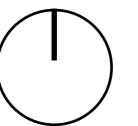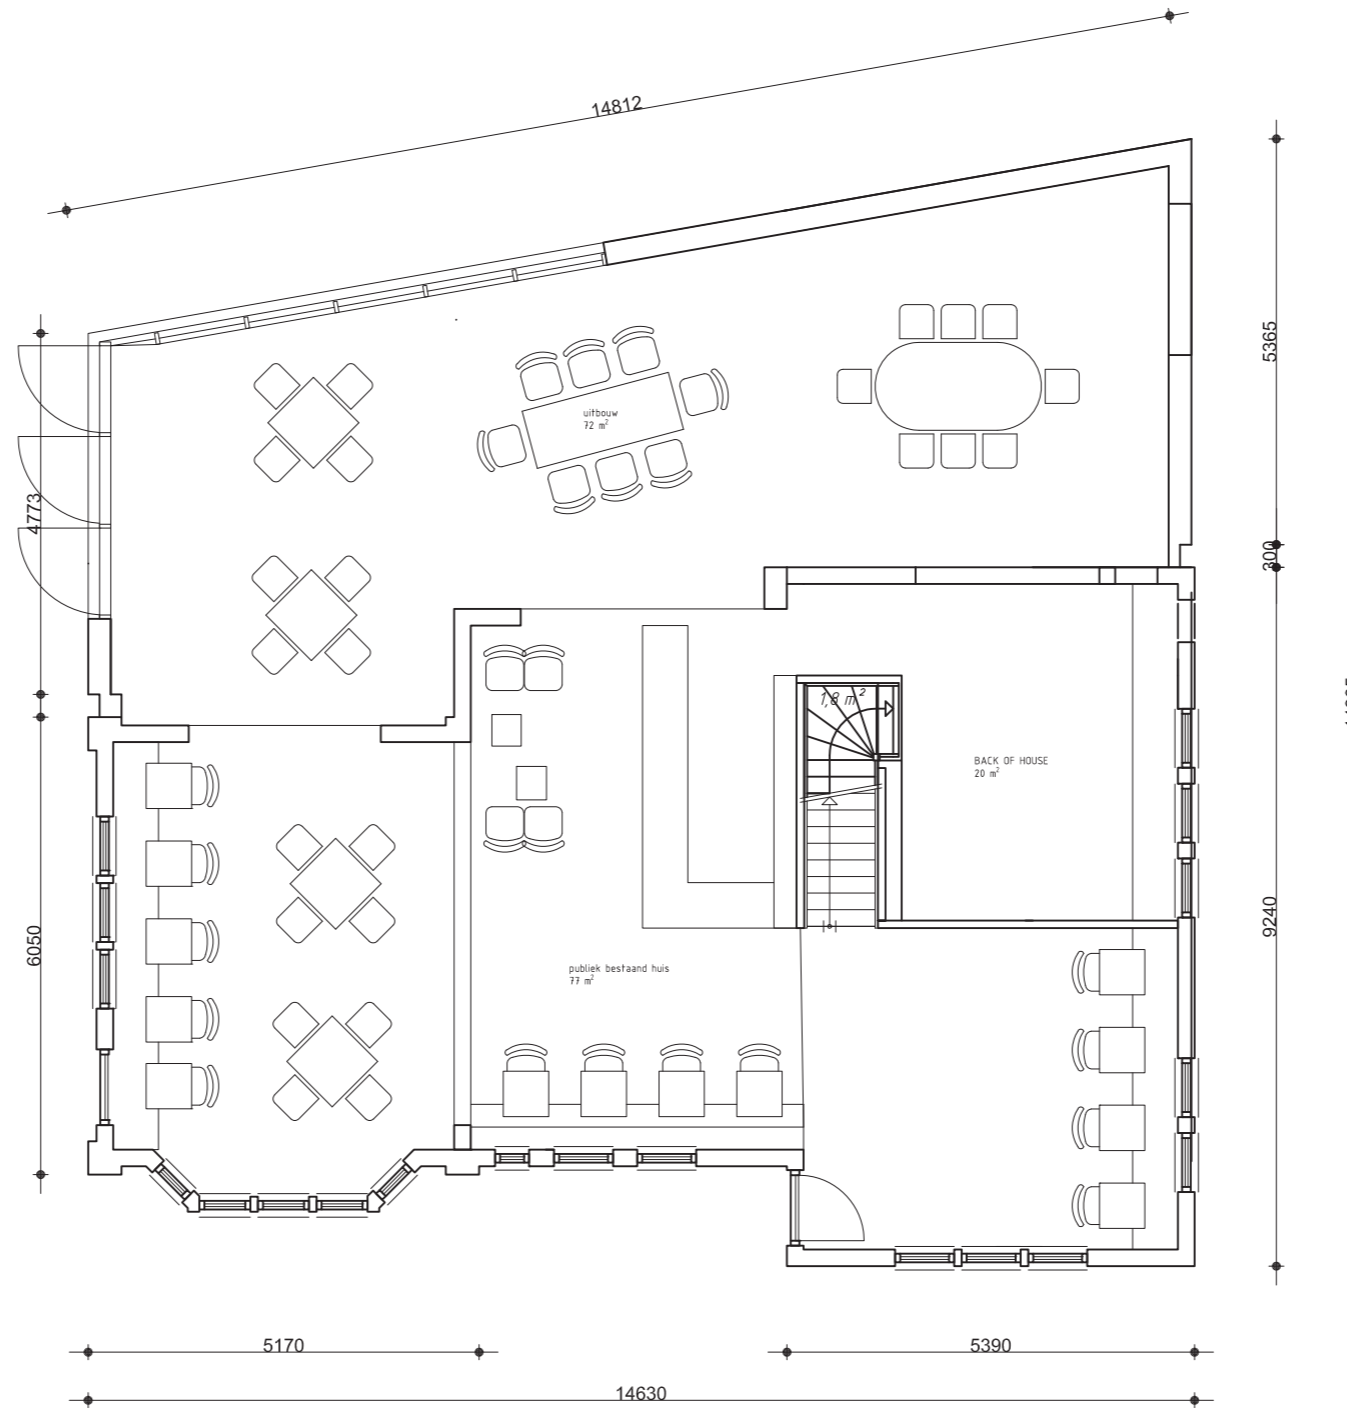


Aanzicht West zijde

schaal 1:100

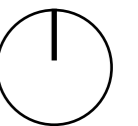

Aanzicht oost zijde

schaal 1:100

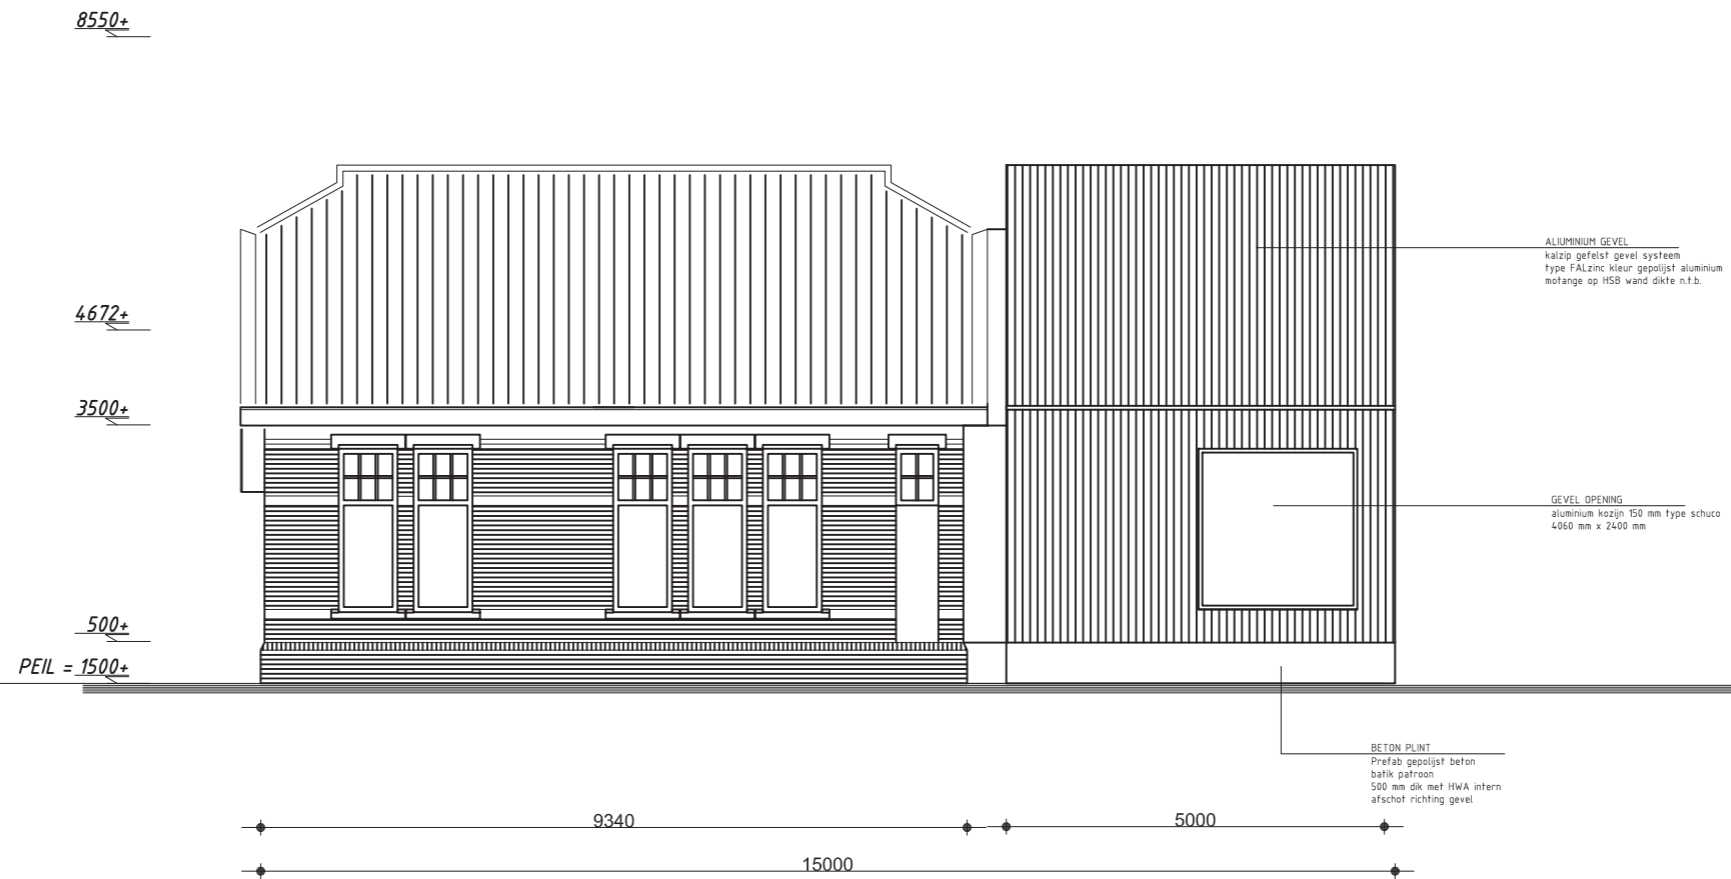

Aanzicht noord zijde

schaal 1:100

