




Begane grond bestaand
Schaal: 1:100

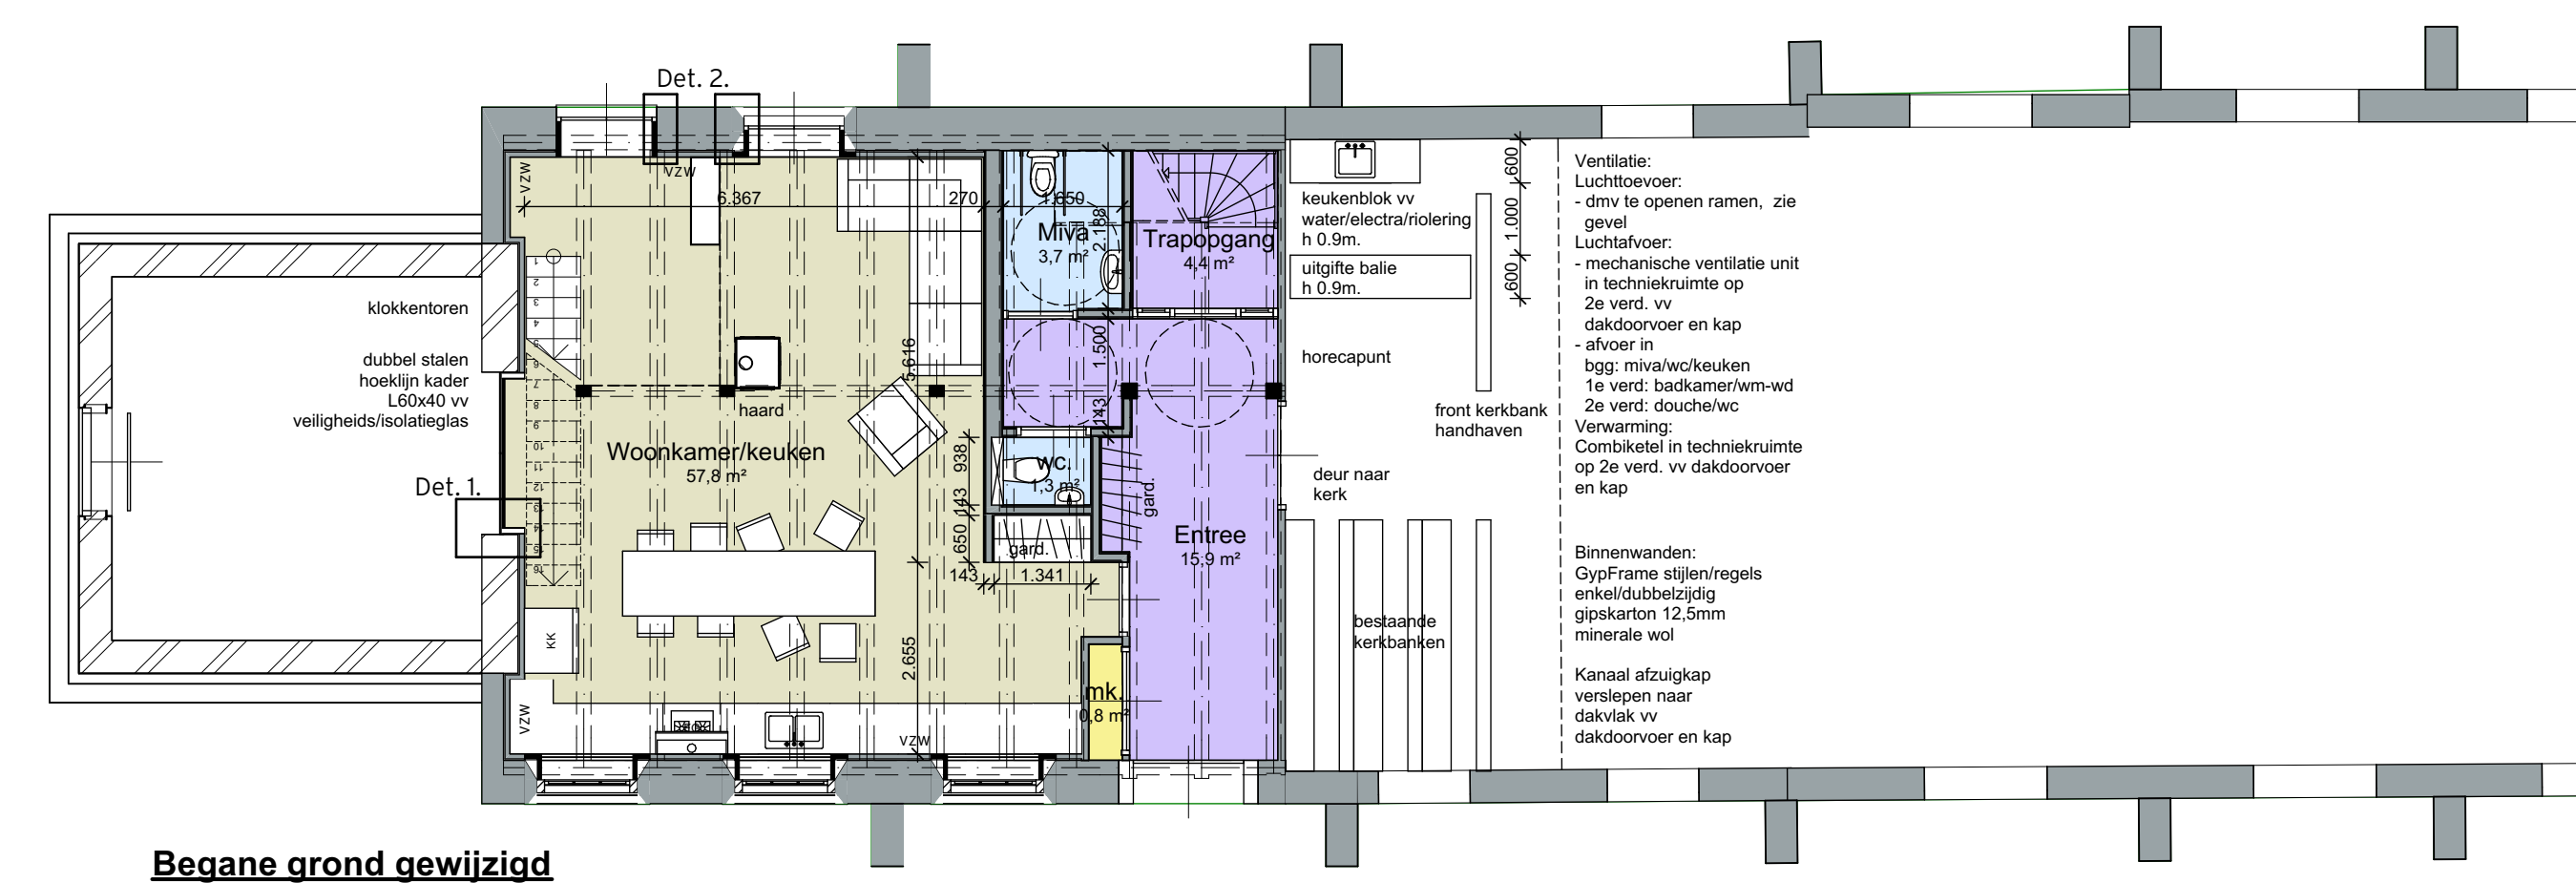


Begane grond gewijzigd
Schaal: 1:100

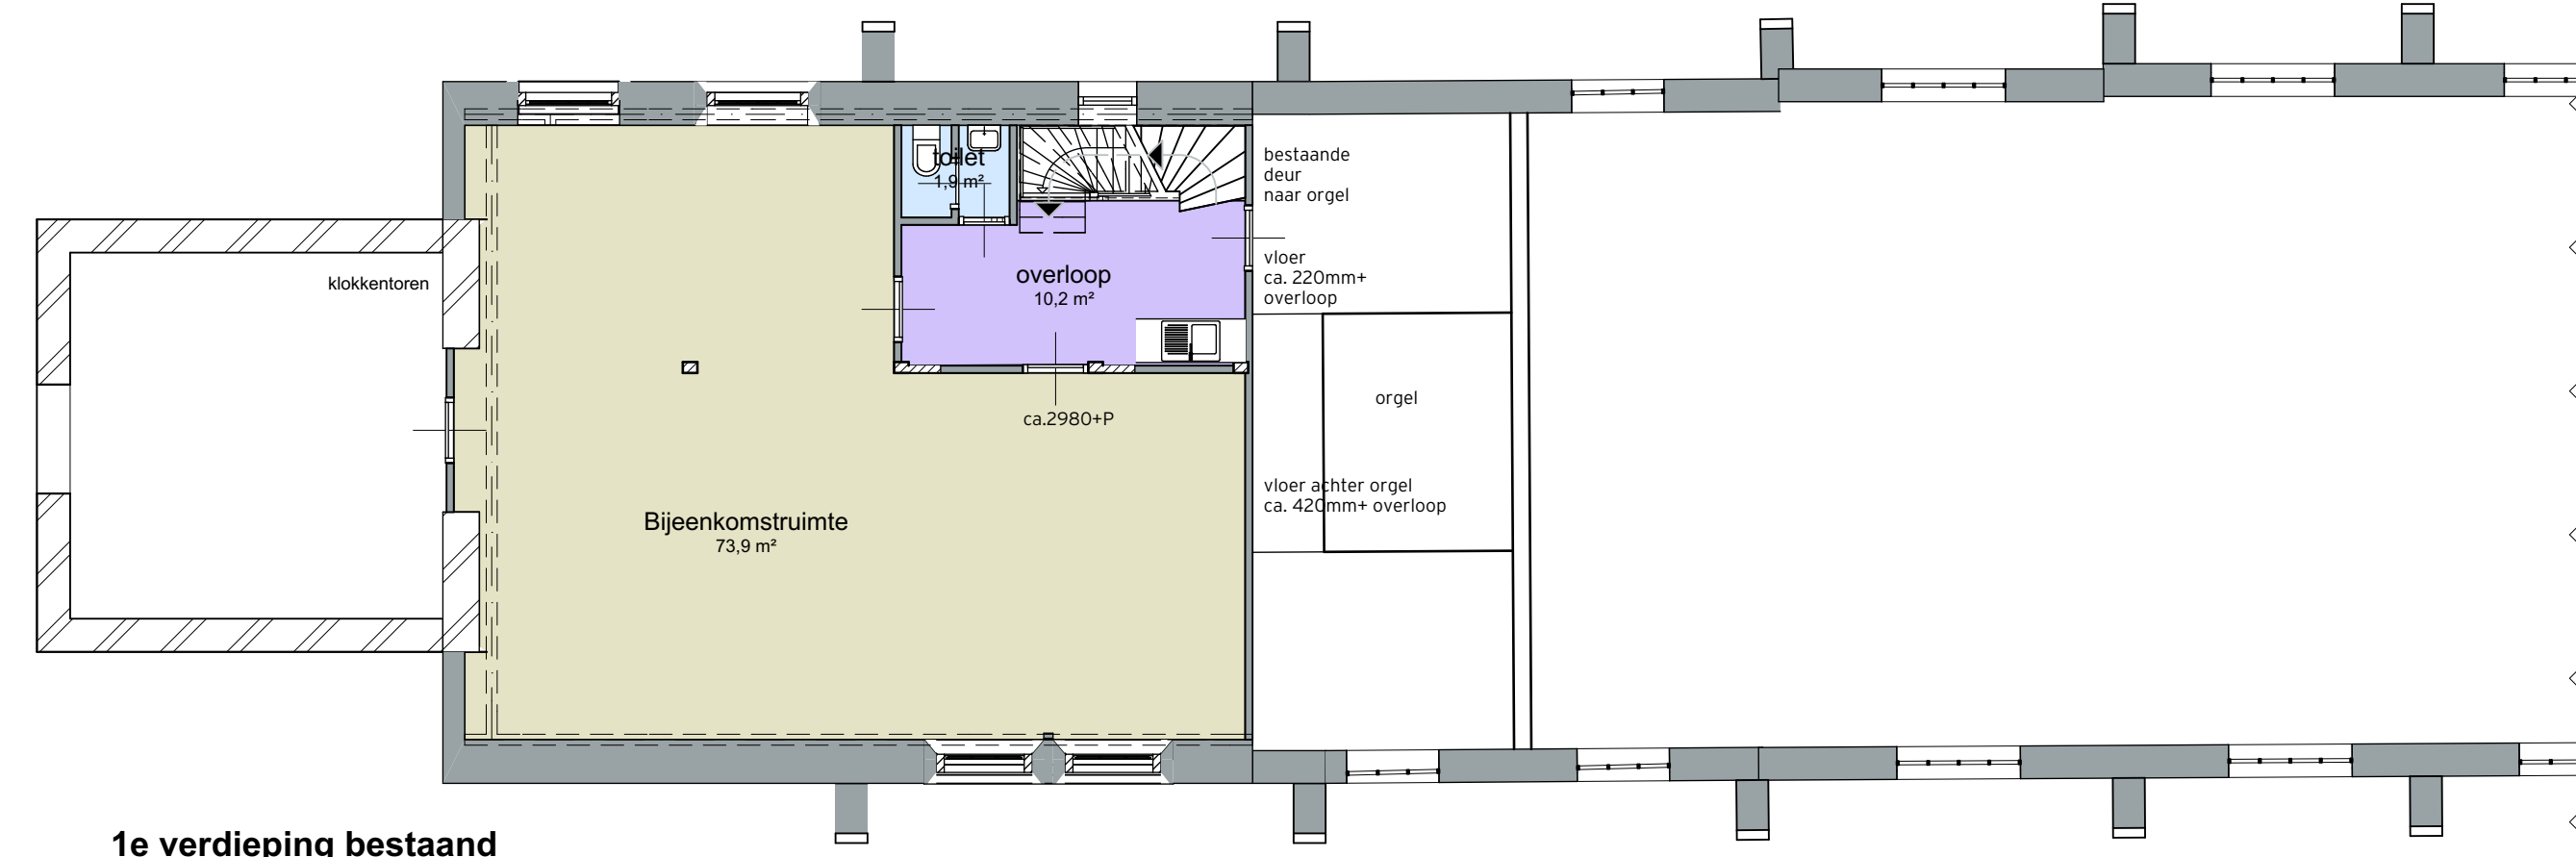


1e verdieping bestaand
Schaal: 1:100

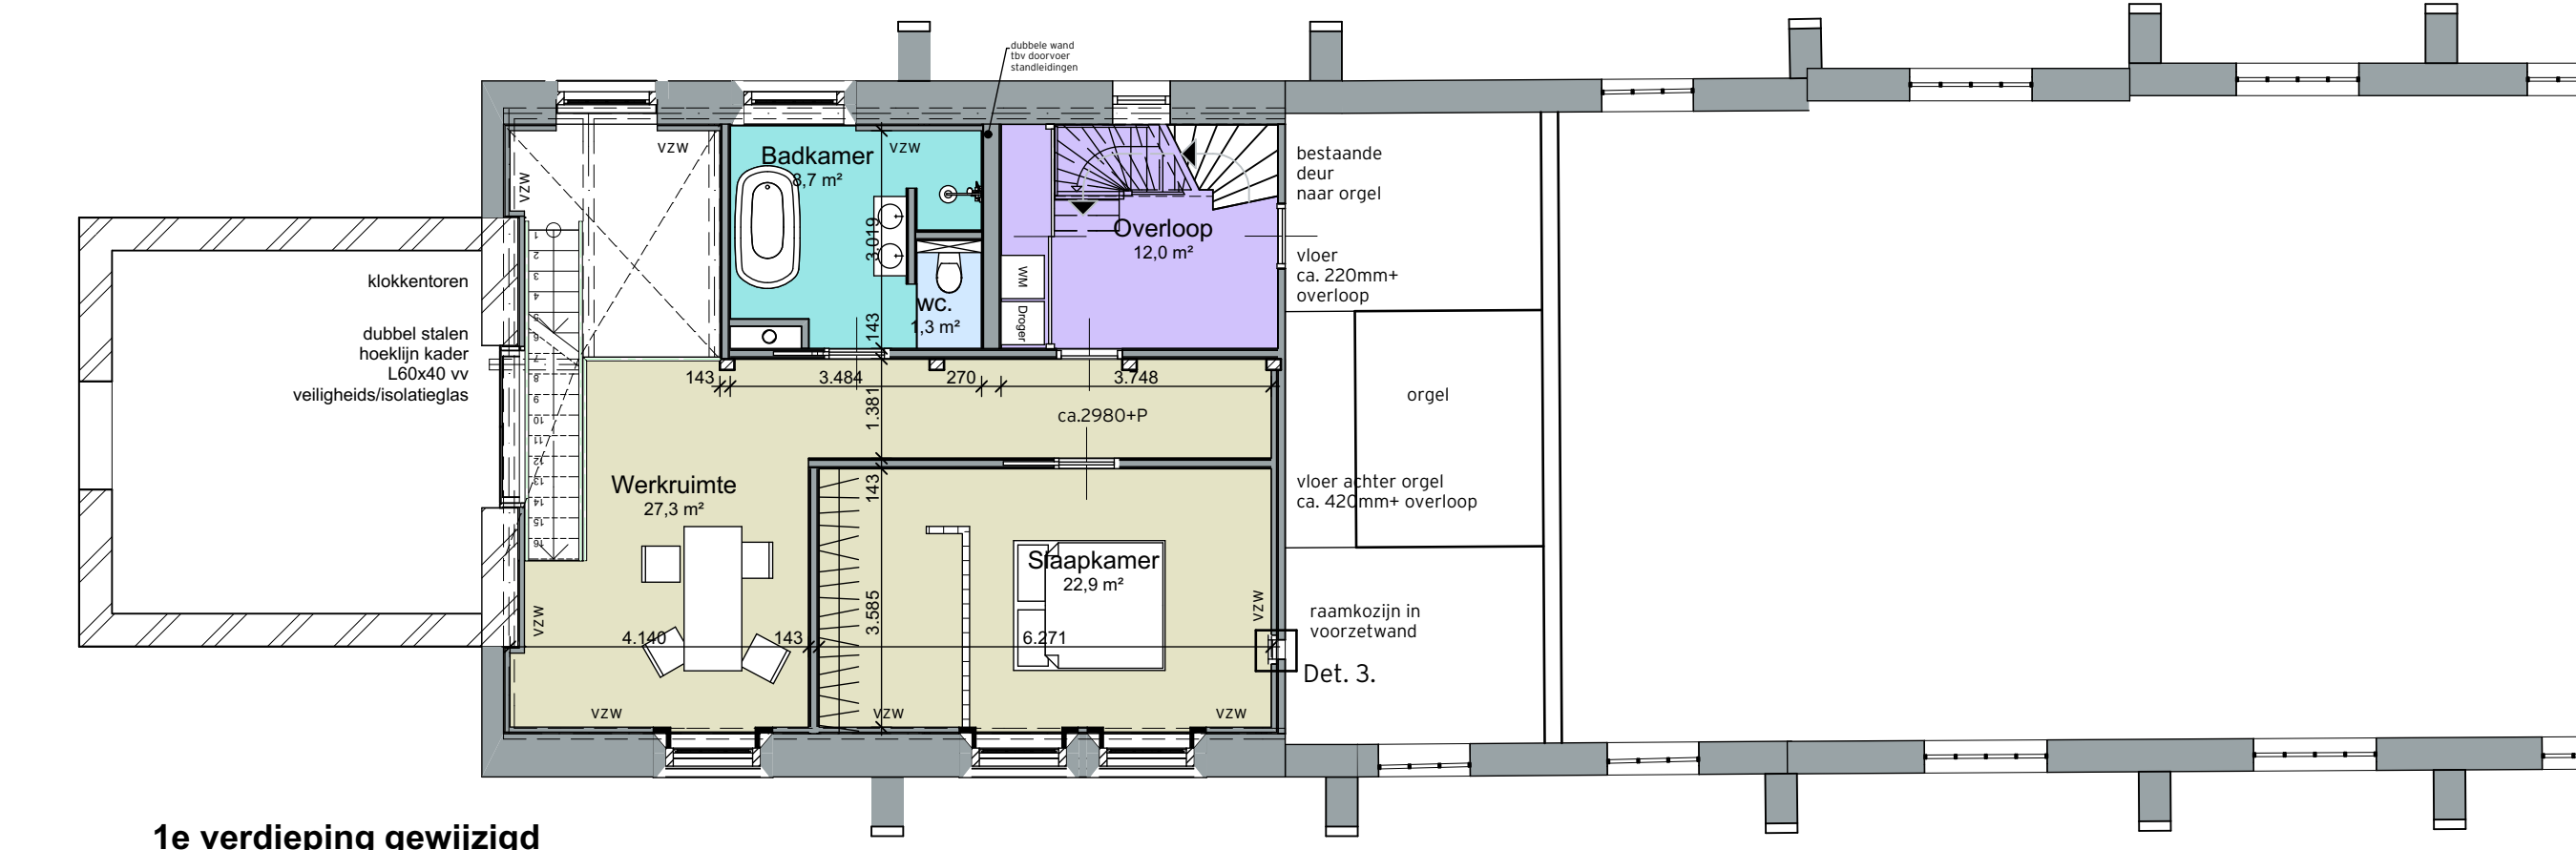

1e verdieping gewijzigd
Schaal: 1:100

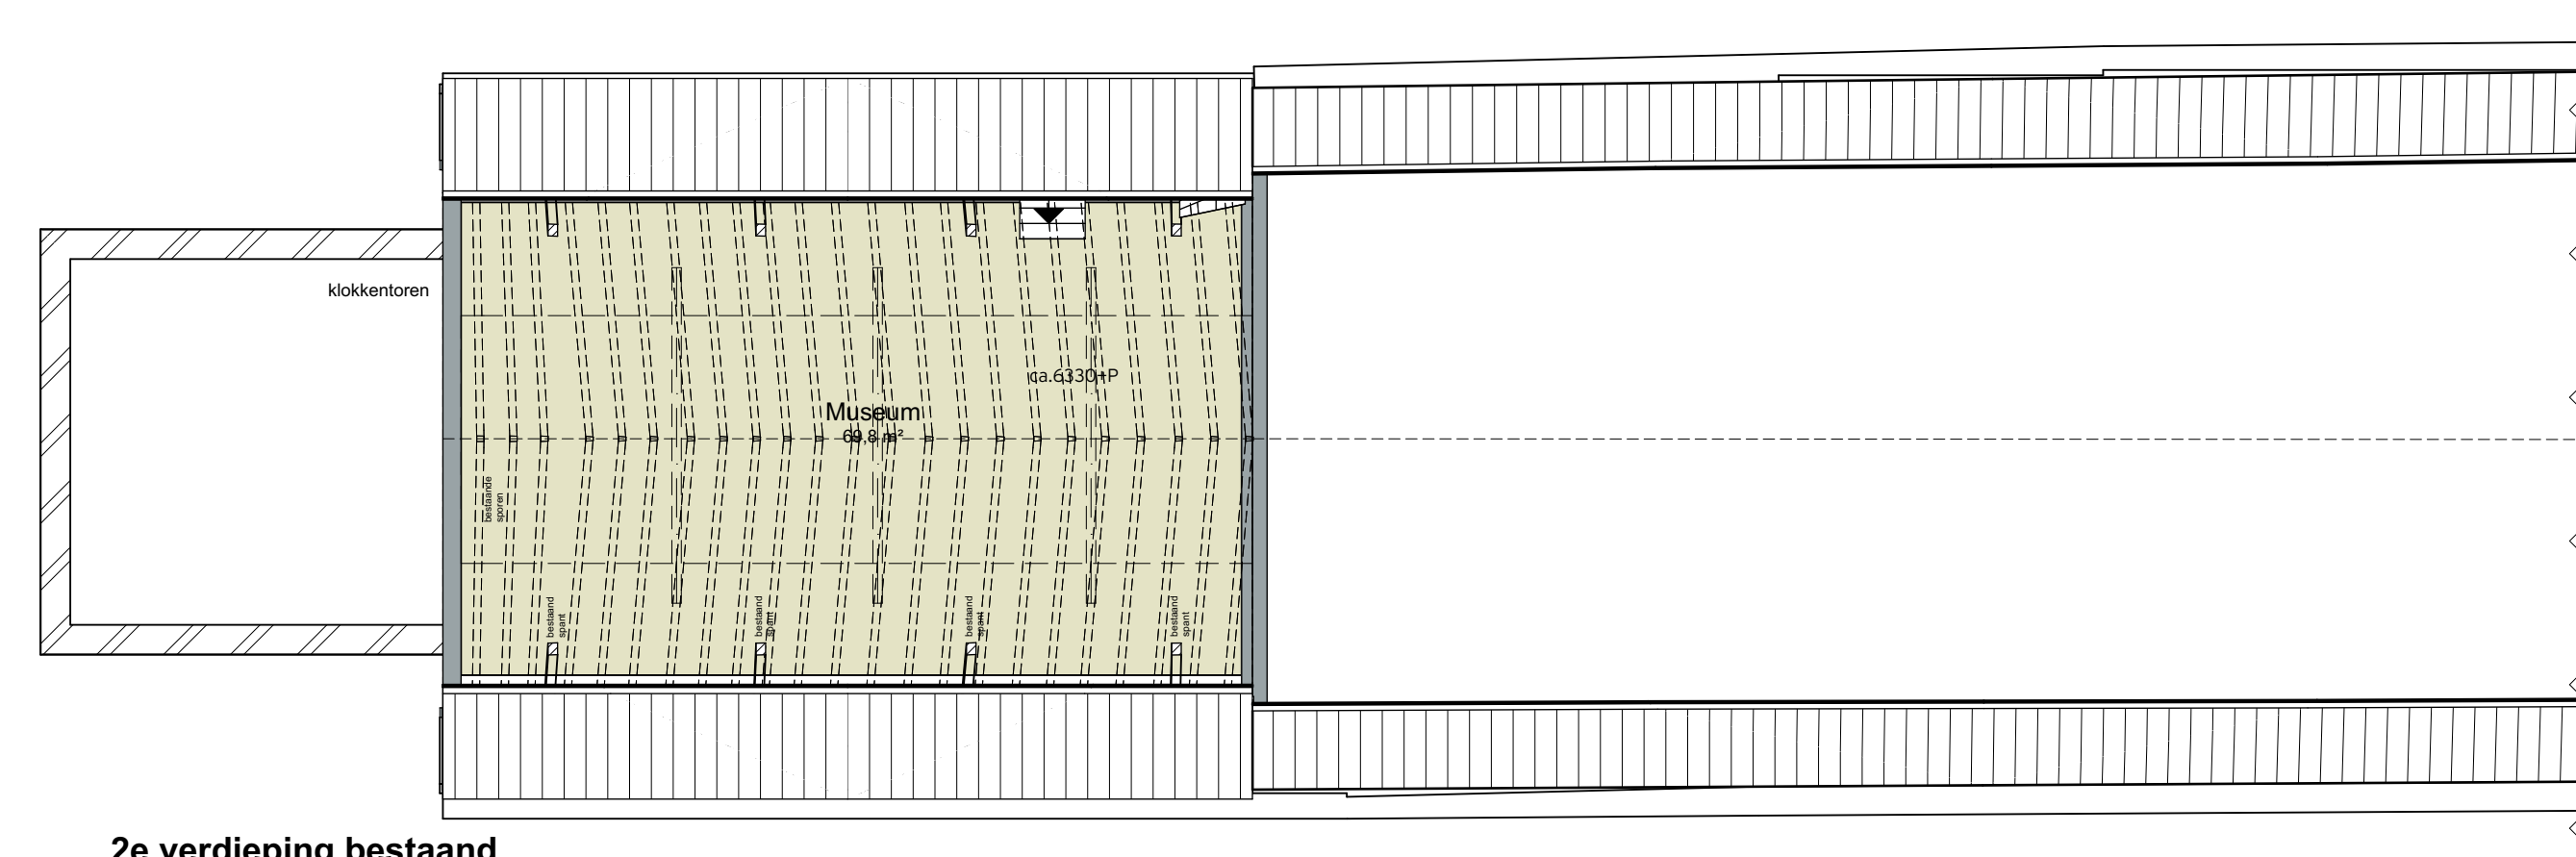

2e verdieping bestaand
Schaal: 1:100

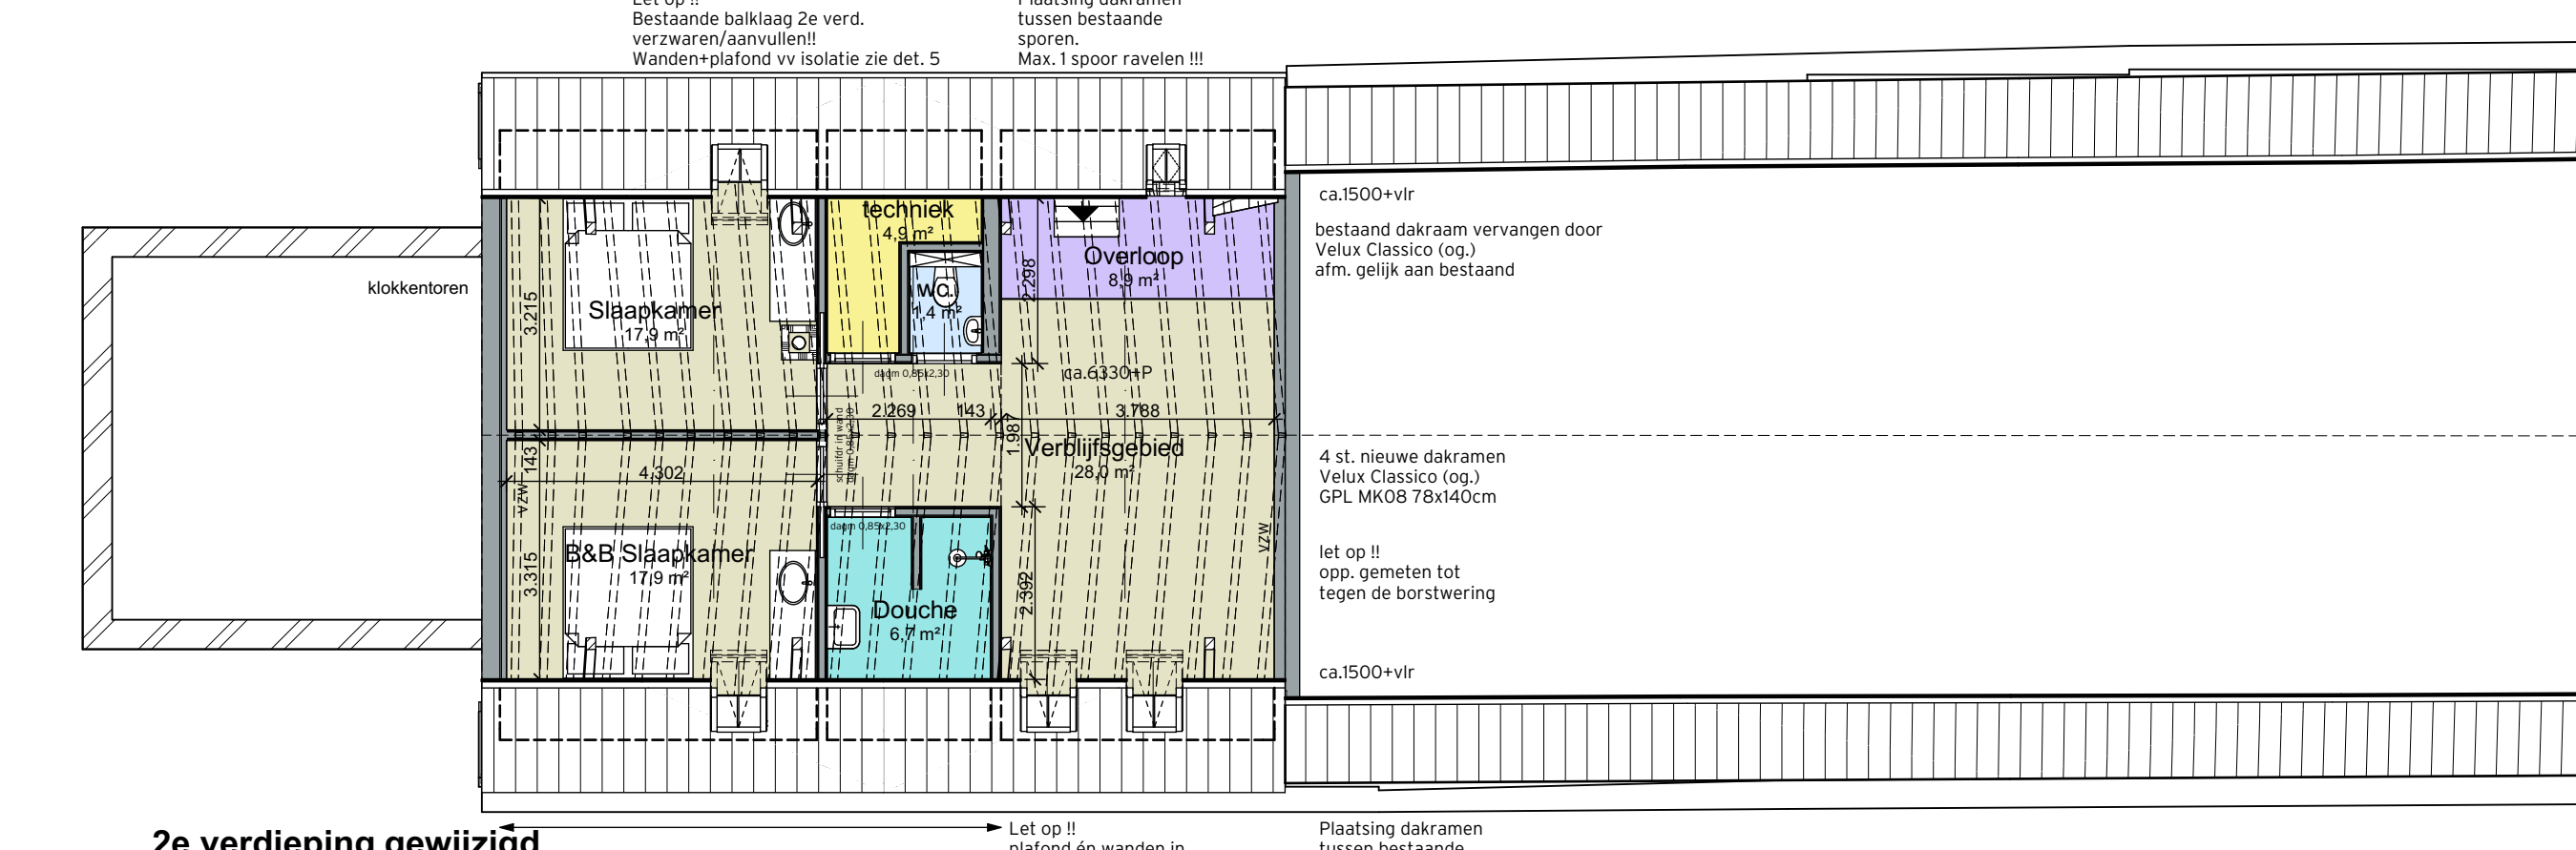

2e verdieping gewijzigd
Schaal: 1:100




Voorgevel - windrichting
Schaal: 1:100




Achtergevel - windrichting
Schaal: 1:100




Voorgevel - zuiden gewijzigd
Schaal: 1:100

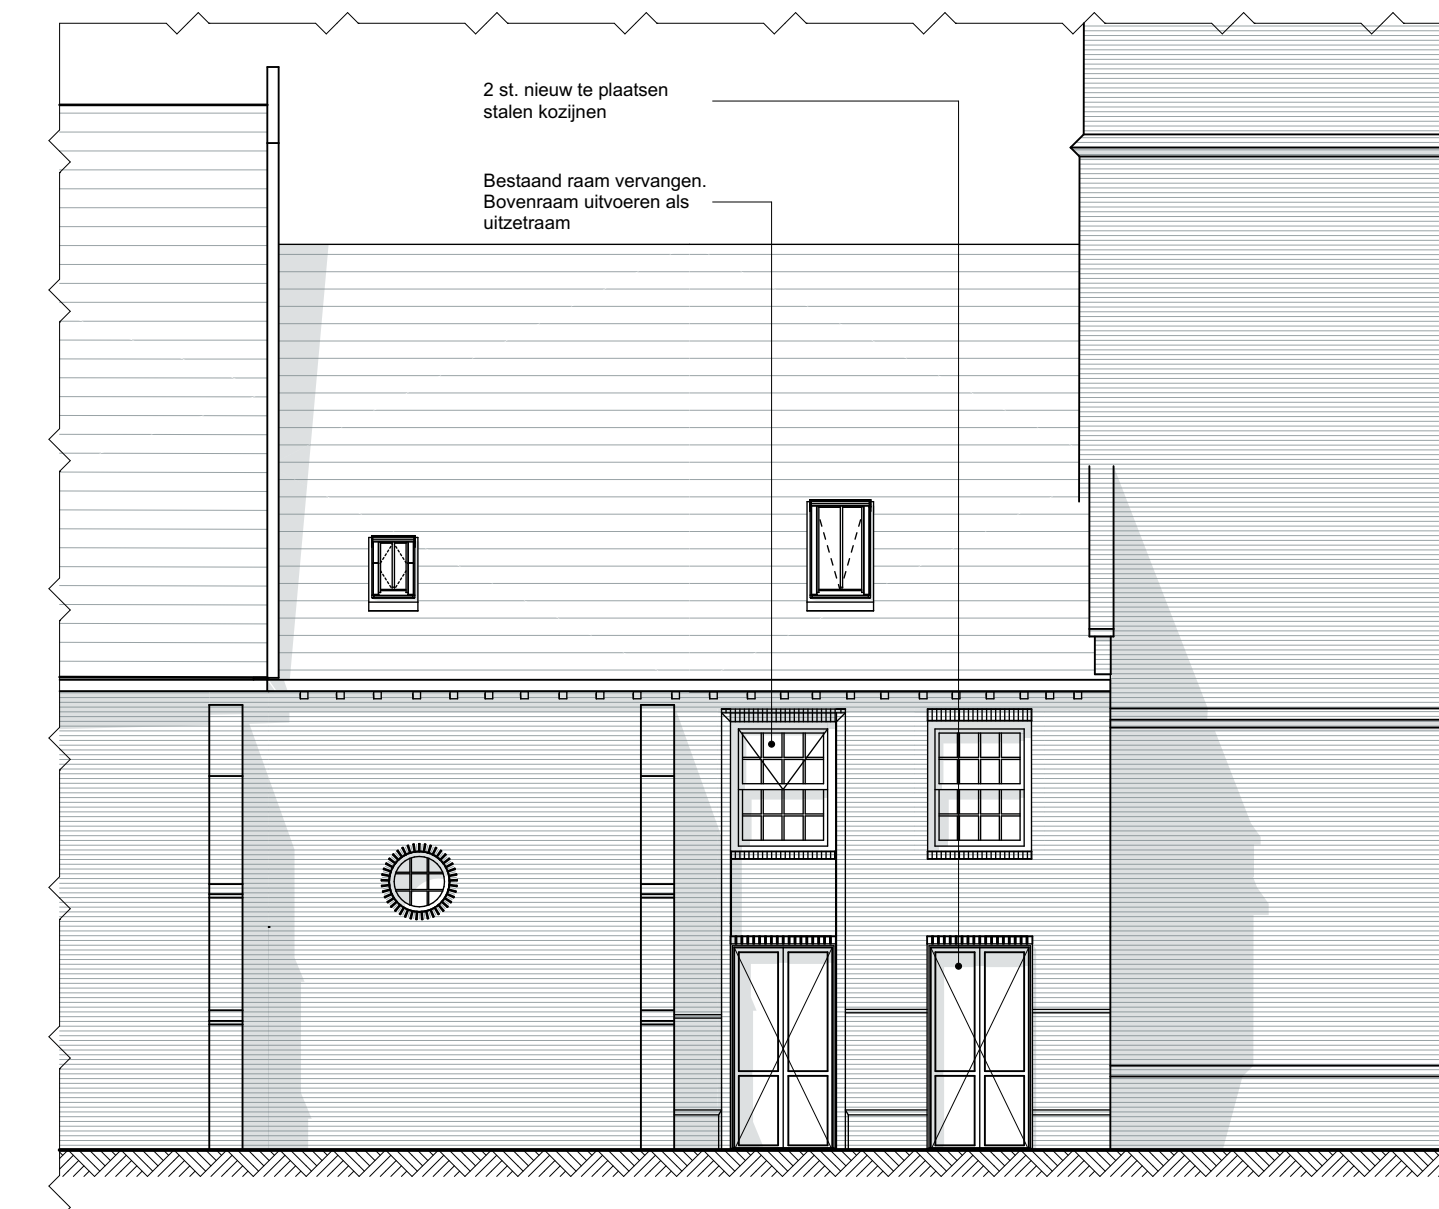


Achtergevel - noorden gewijzigd
Schaal: 1:100

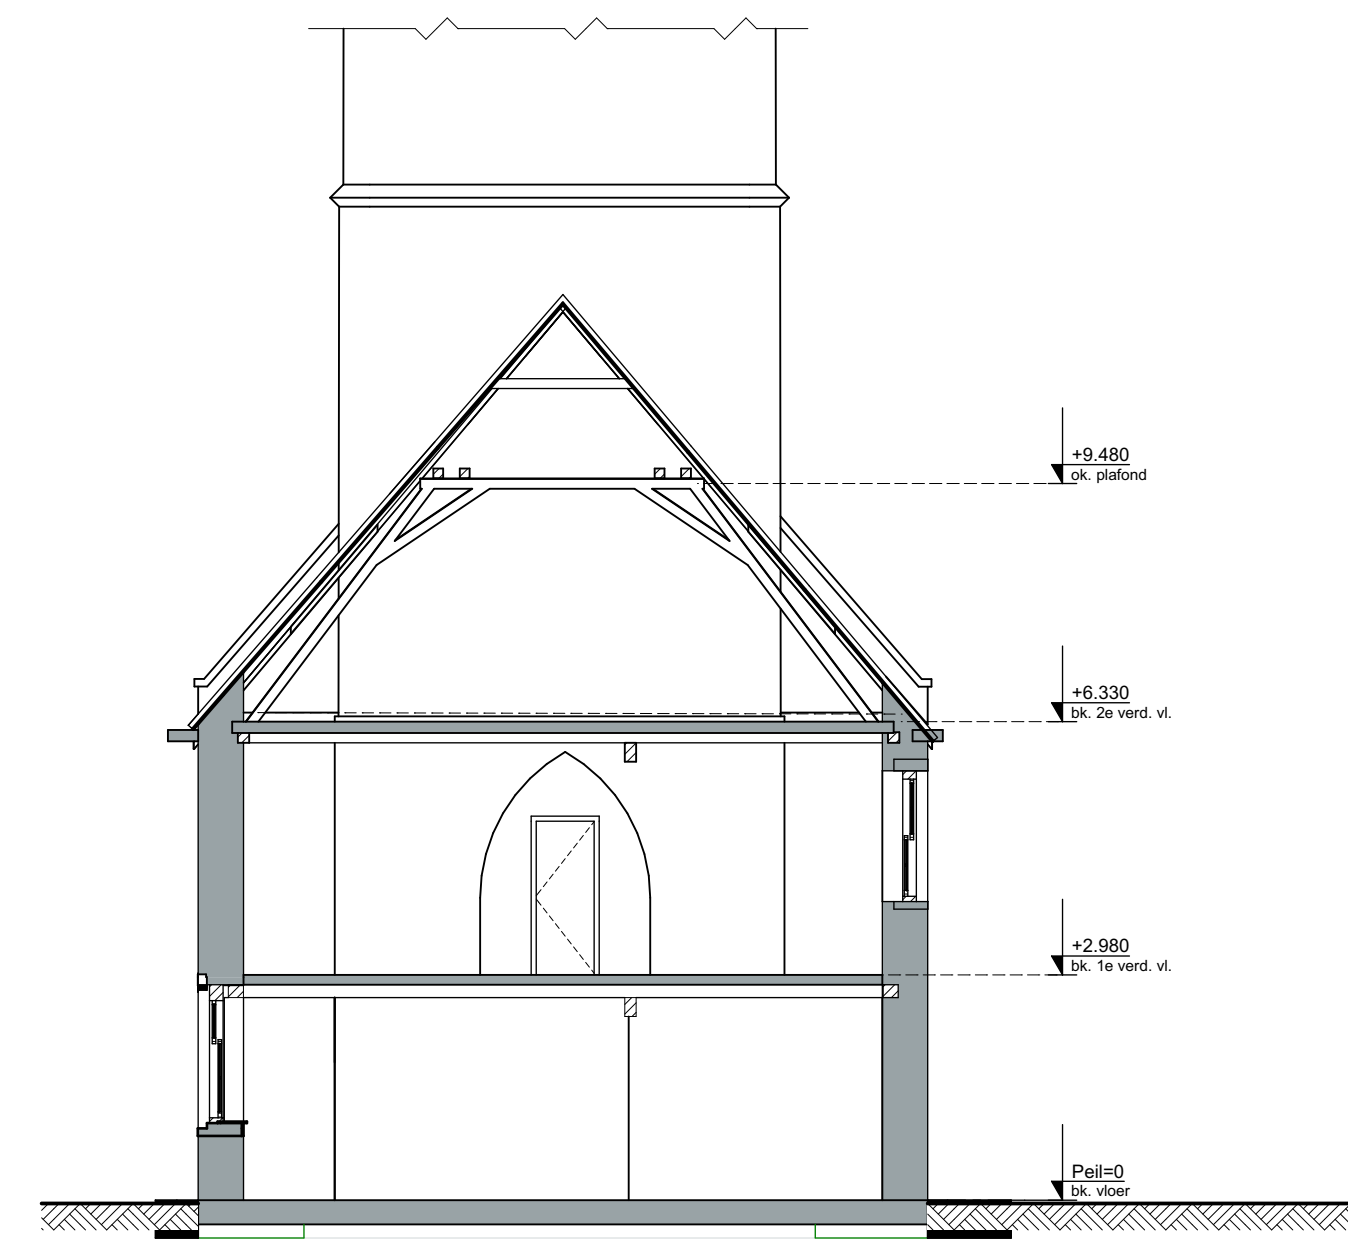


Doorsnede dwars bestaand

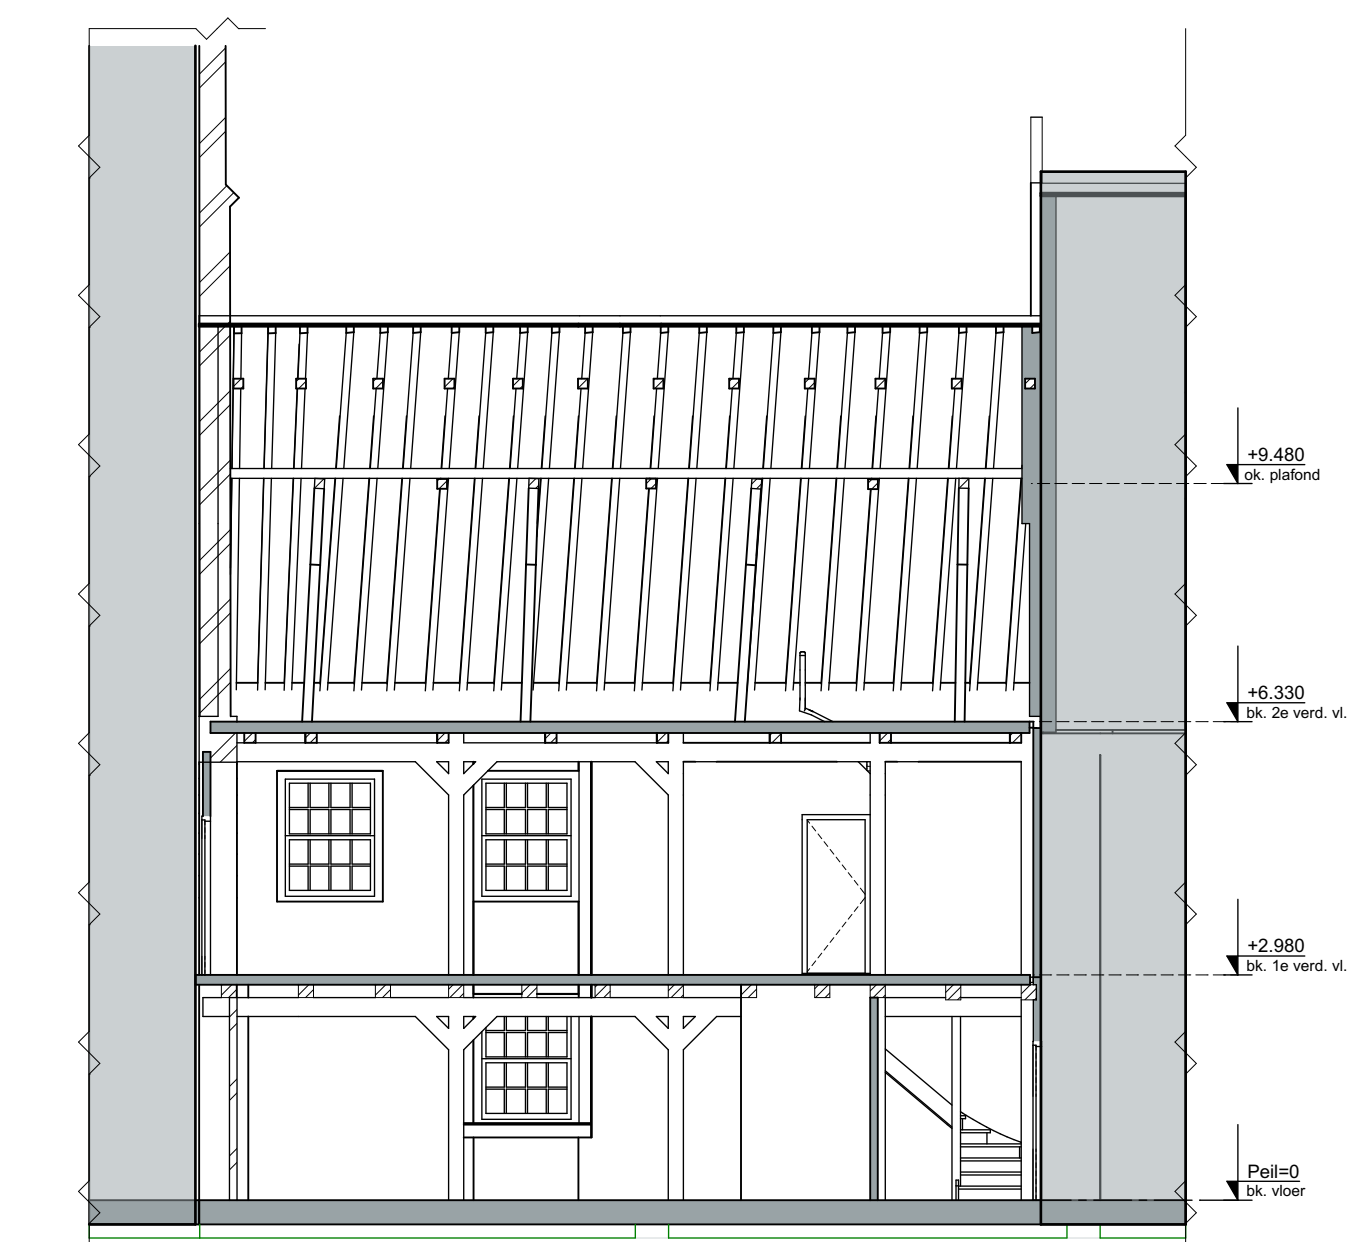


Doorsnede langs bestaand

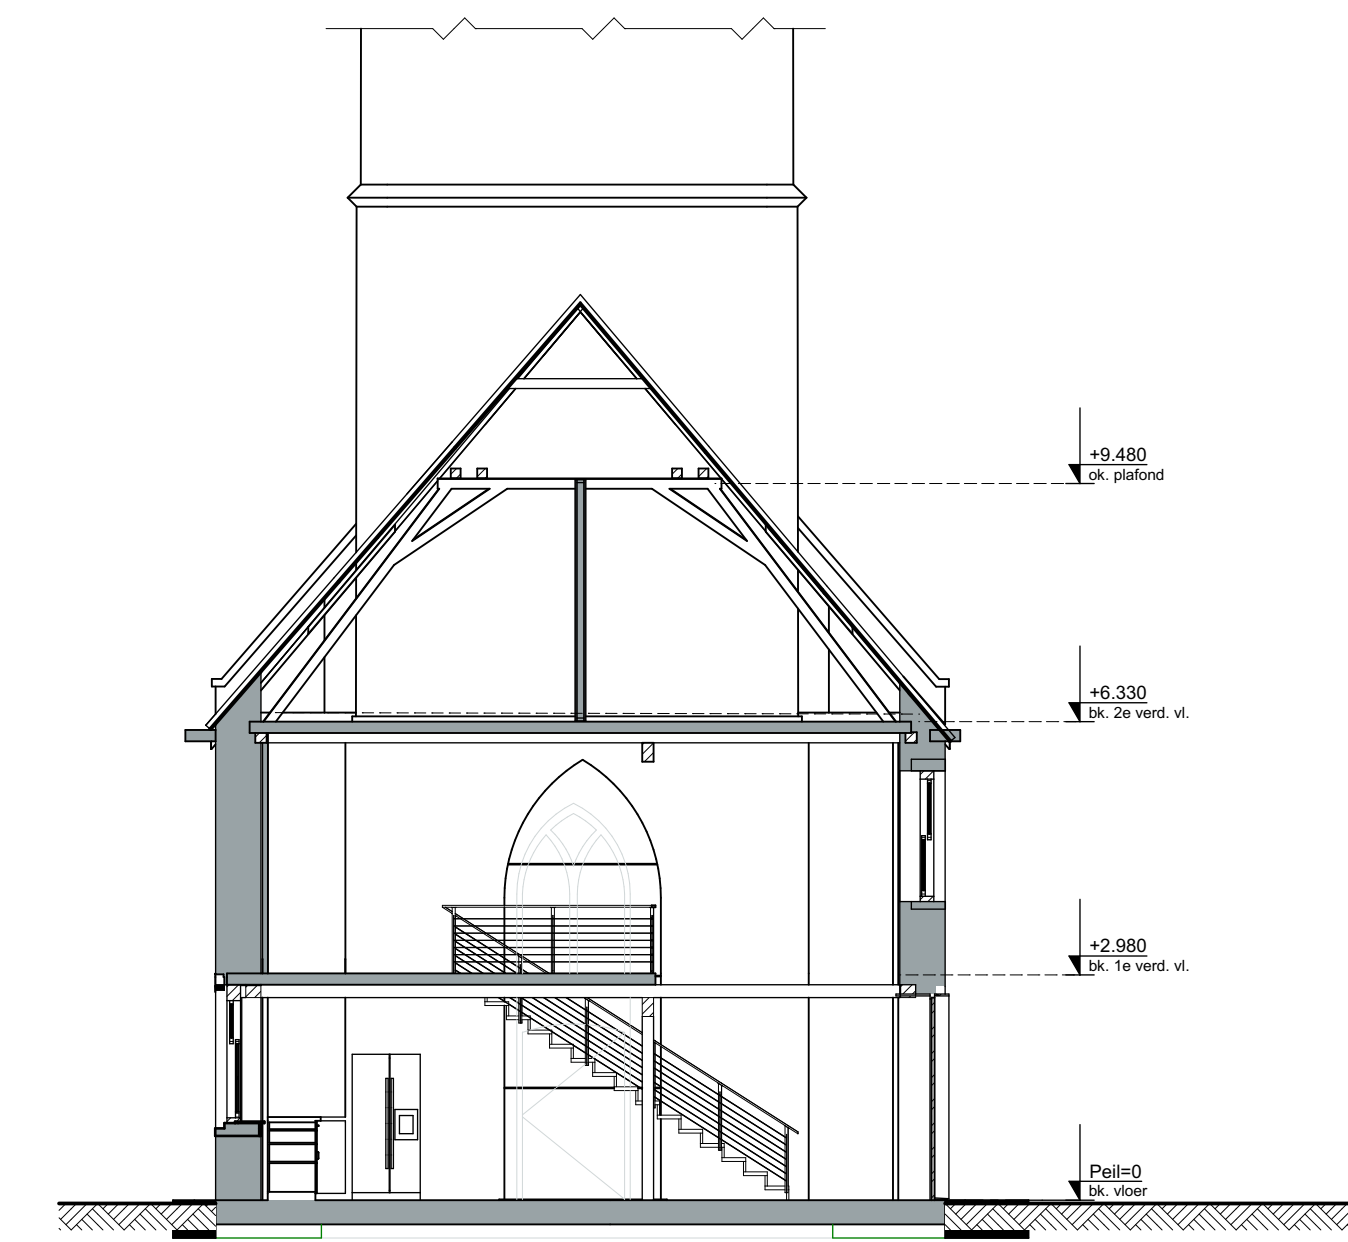

Doorsnede dwars gewijzigd

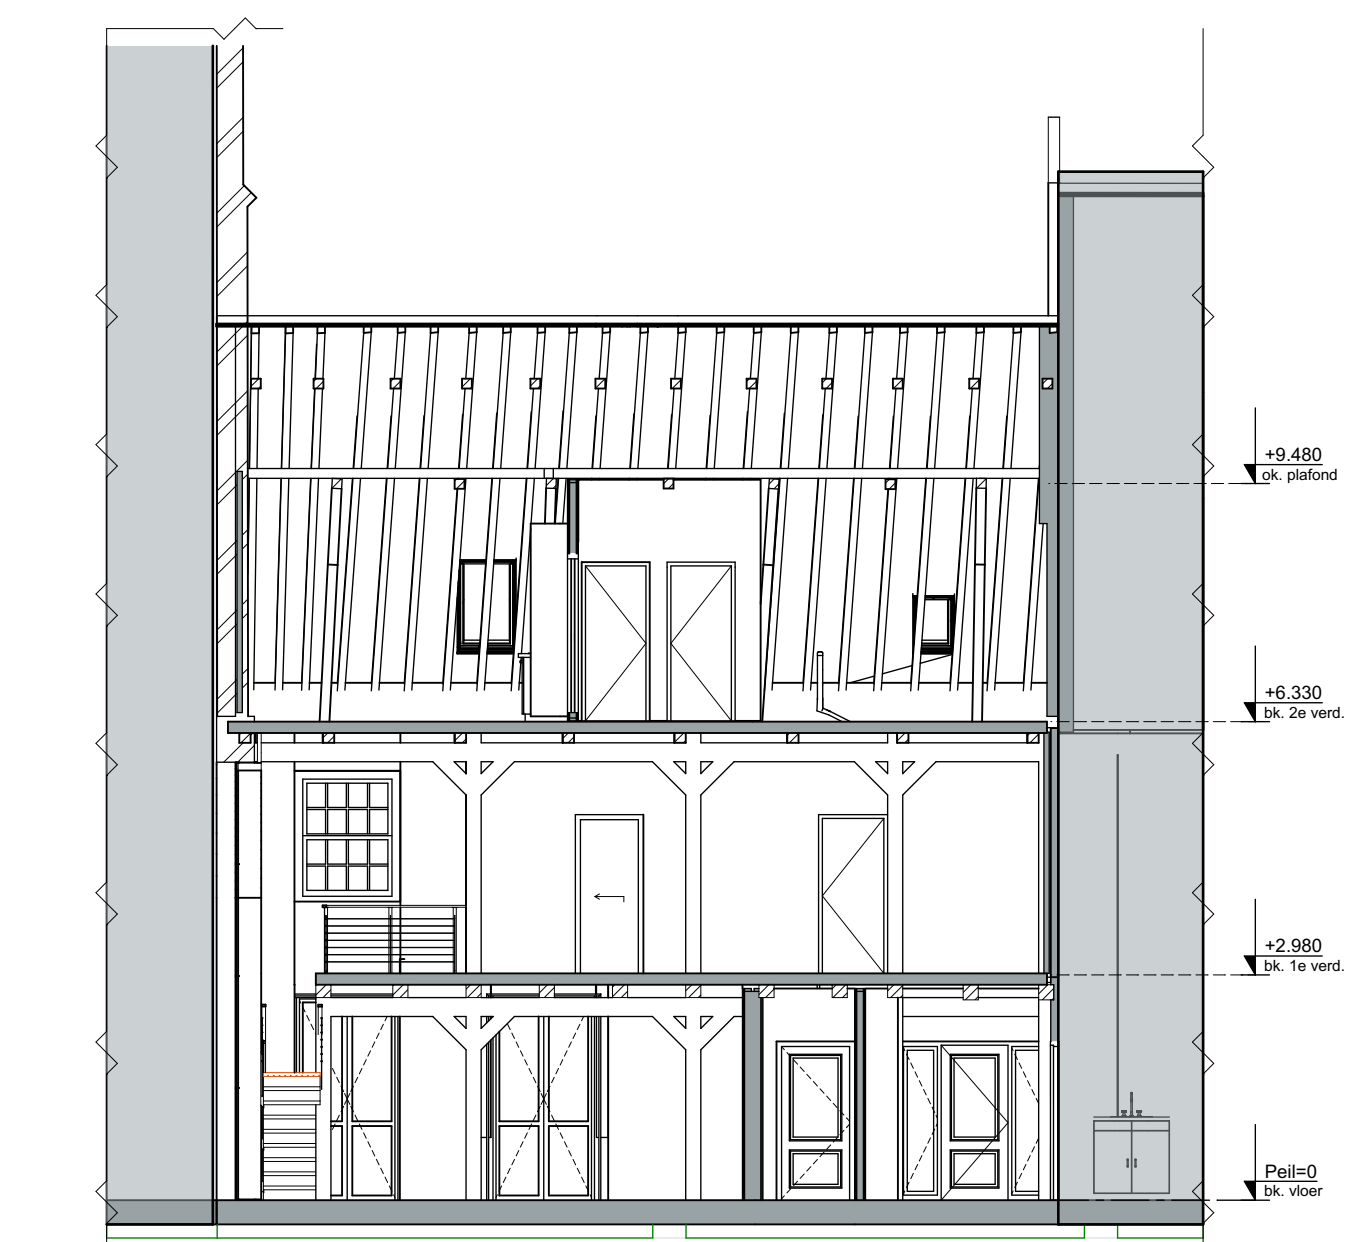

Doorsnede langs gewijzigd

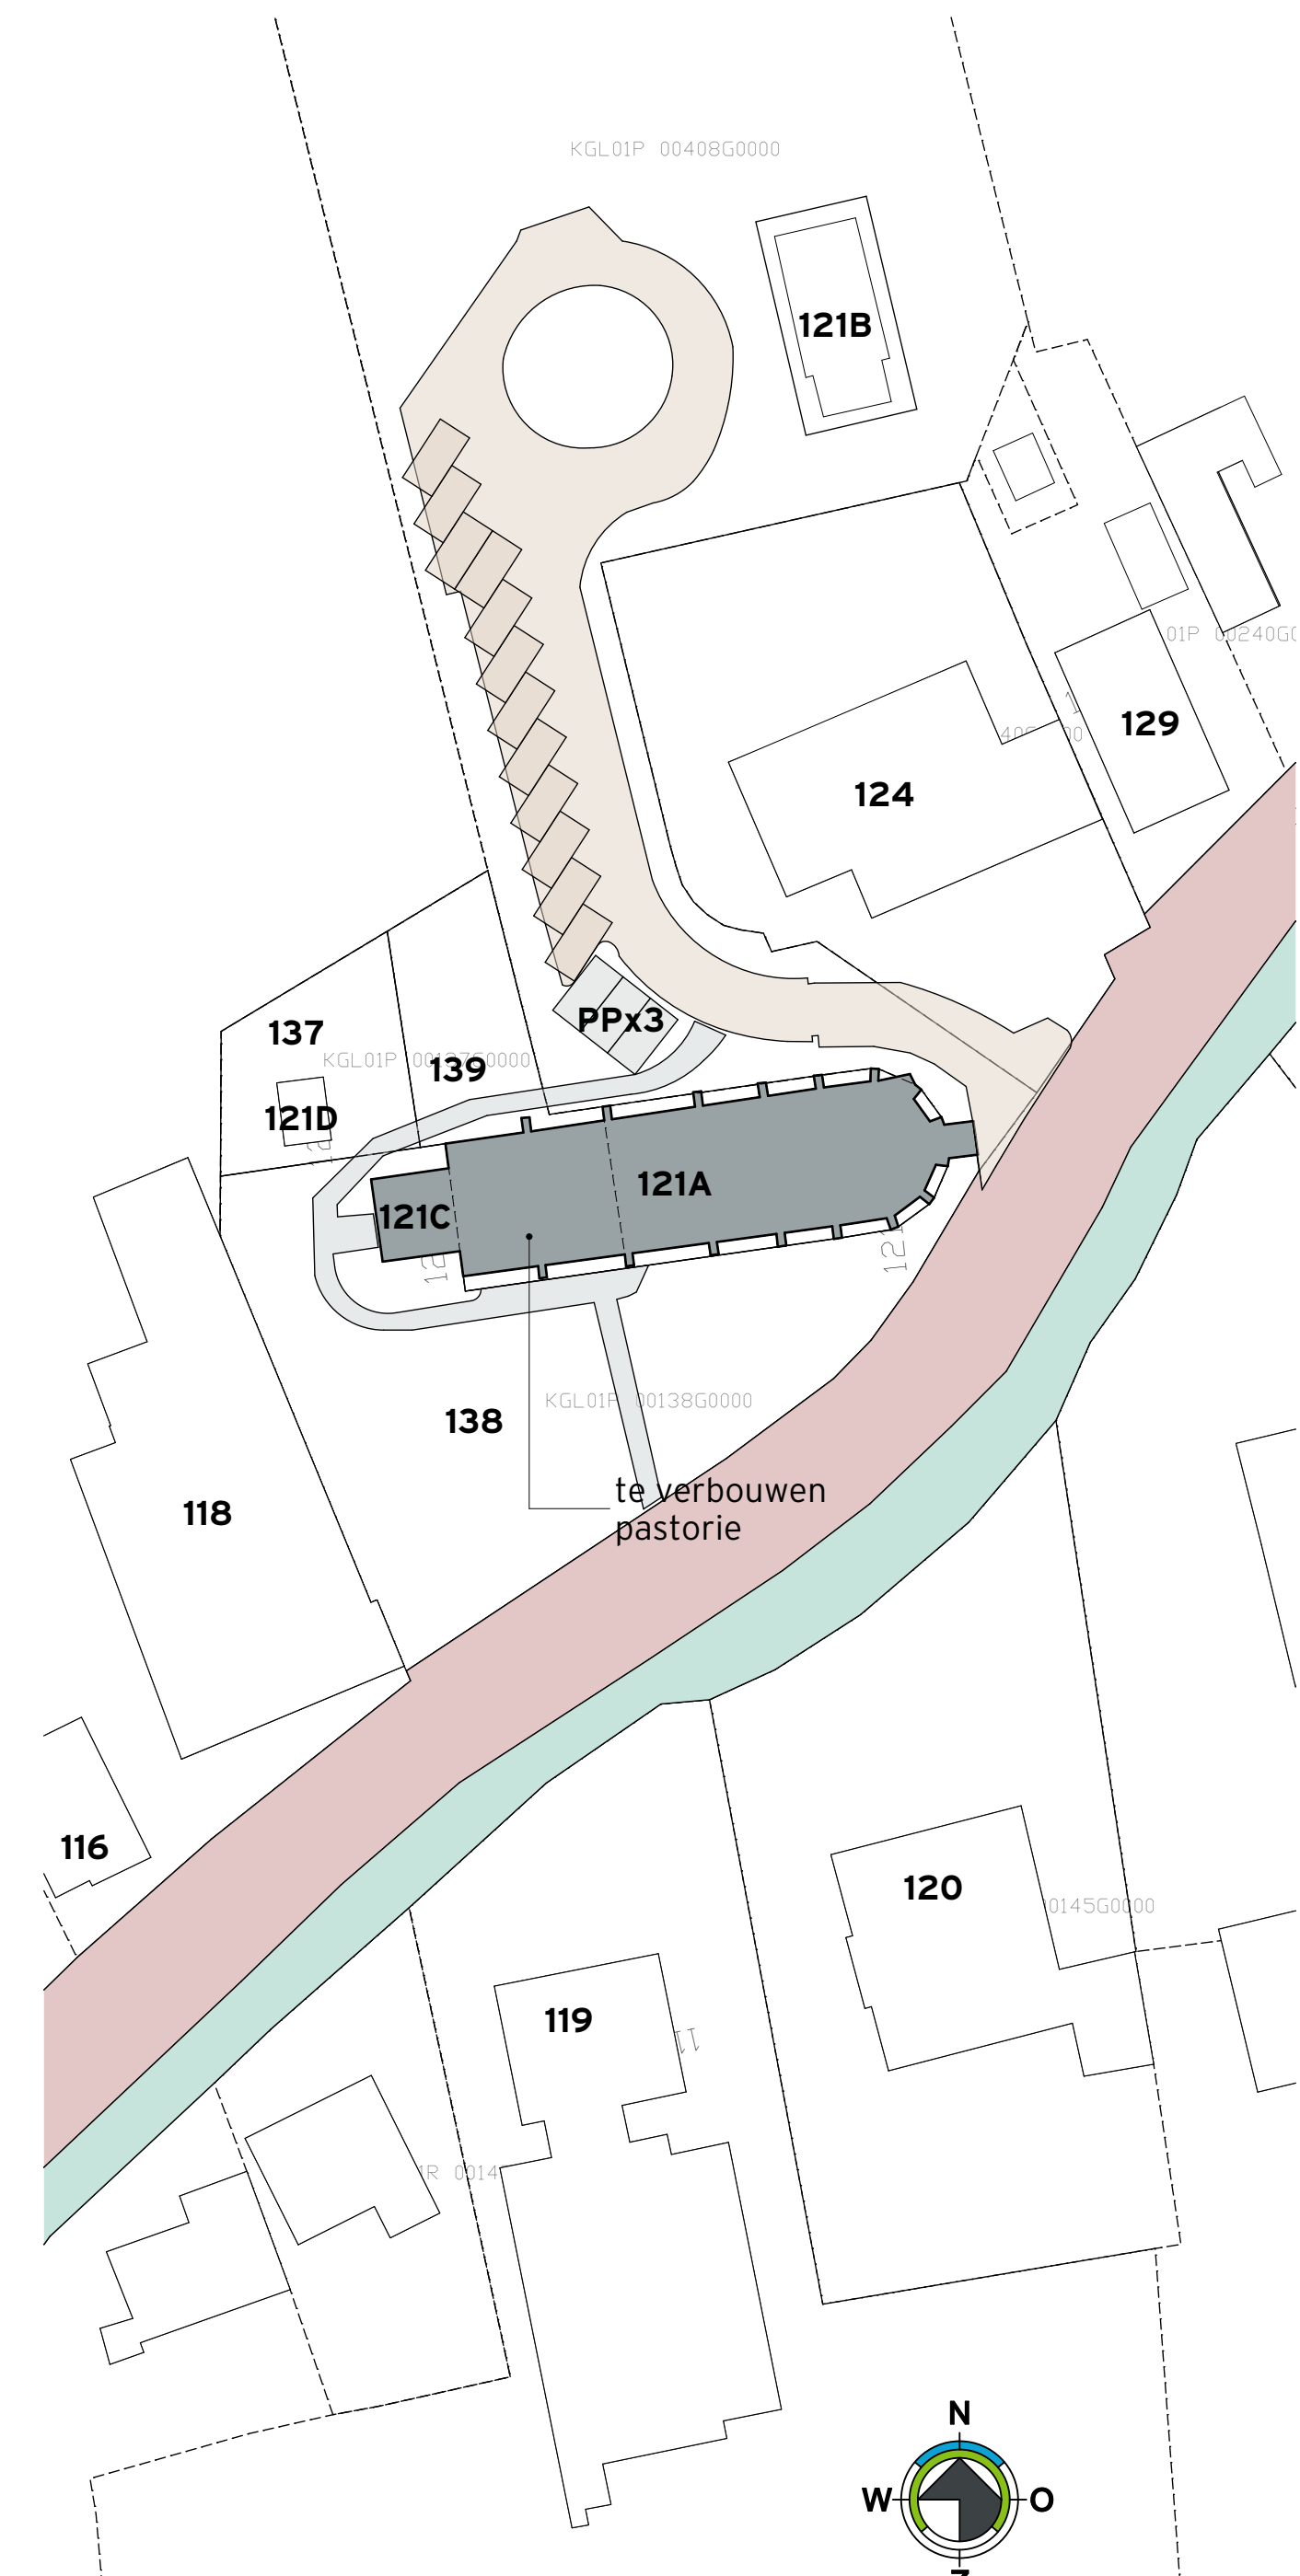

Situatie
Schaal: 1:500
Gemeente Medemblik
Dorpweg 121
1676 GH Twisk



Onderwerp: Plattegronden, gevels en doorsneden			
FASE: Definitief Ontwerp (DO)			
PROJECT: 1263 Verbouw tbv. herbestemming Pastorie Twisk			
Dorpweg 121, 1676 GH Twisk			
OPDRACHTGEVER: Mr. G. Blom en dr. R. Smit	SCHAAL: 1:100, 1:500	TEKENINGENOMMER: DO-111	
GETEKEND: RW	GETEKEND: RW	GETEKEND: RW	
1676 GH Twisk	1676 GH Twisk	1676 GH Twisk	
J. Dukkerweg 13 1703 DH Heerhooftwoud	Postbus 423 1700 BE Heerhooftwoud	T 072 57 60 600 F 072 57 60 600	E architect@breddels.nl www.breddels.nl