


Situatie Nieuw  
1:500

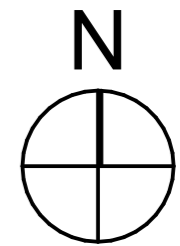

Situatie		
Datum	Getekend	Schaal 1:500, 1:0,27 @ A3







**Gevels**

Datum      Getekend      Schaal @ A3

Architectenburo  
**VEEGER**

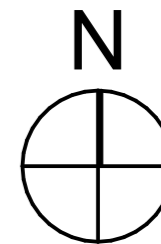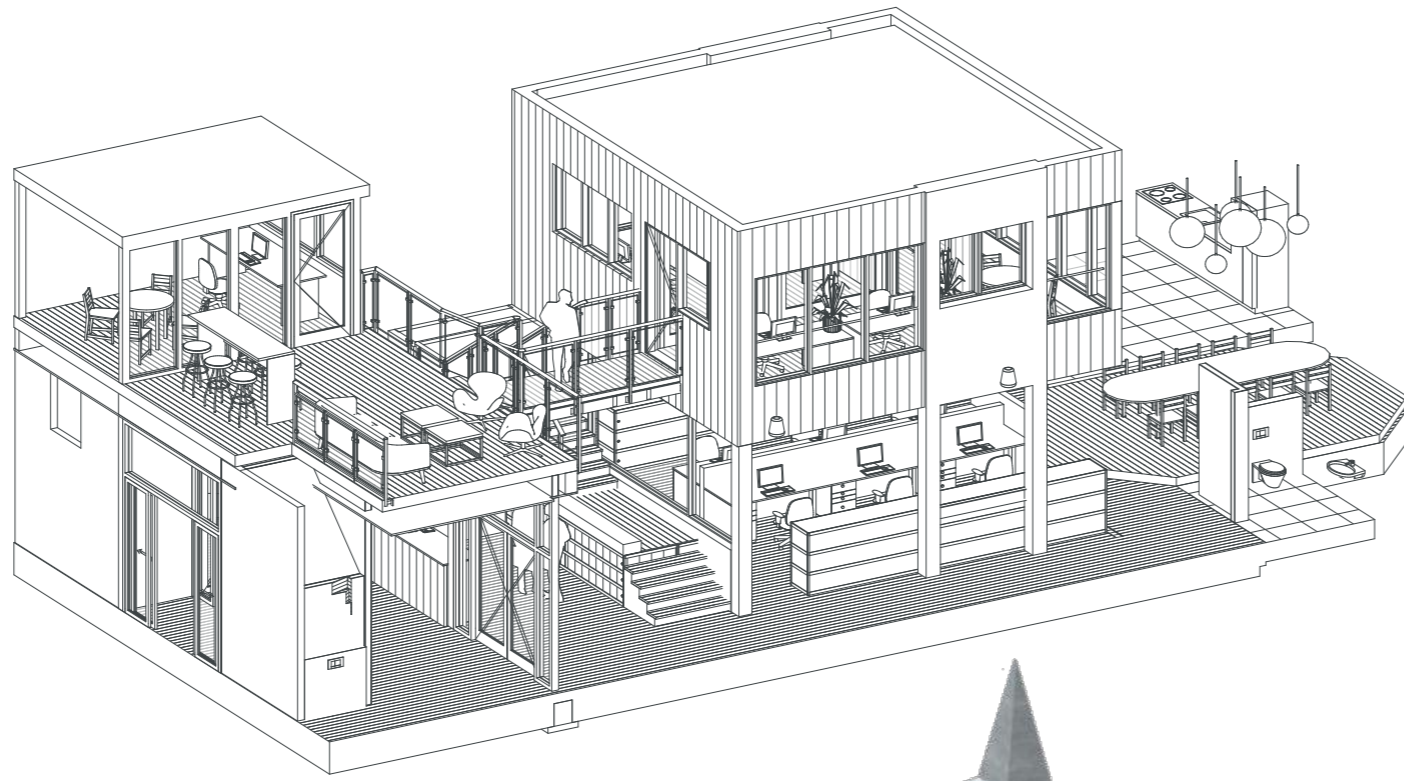

**Axo**


Datum      Getekend      Schaal 1:132,60,  
1:183,31 @  
A3

Architectenburo  
**VEEGER**


Verbouw Martinuskerk

2048 - 01.2 |


© Deze tekening mag zonder onze schriftelijke toestemming niet worden gekopieerd, gereproduceerd, aan derden ter inzage gegeven of voor namaak t.b.v. derden worden gebruikt

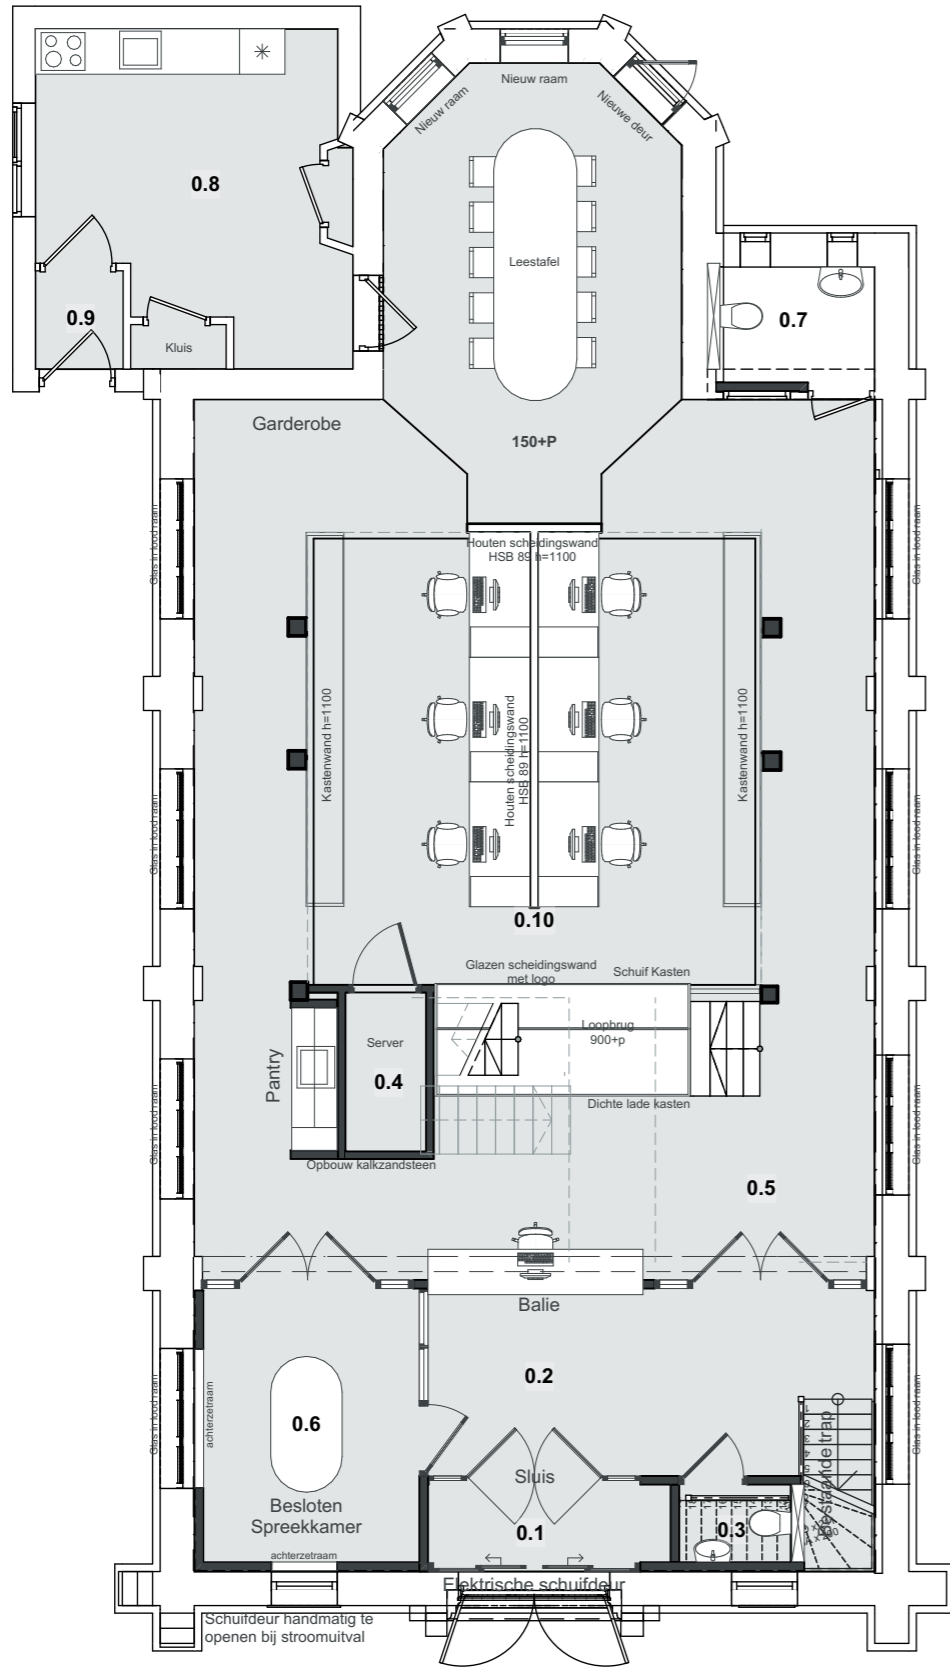

Begane grond  
1:100

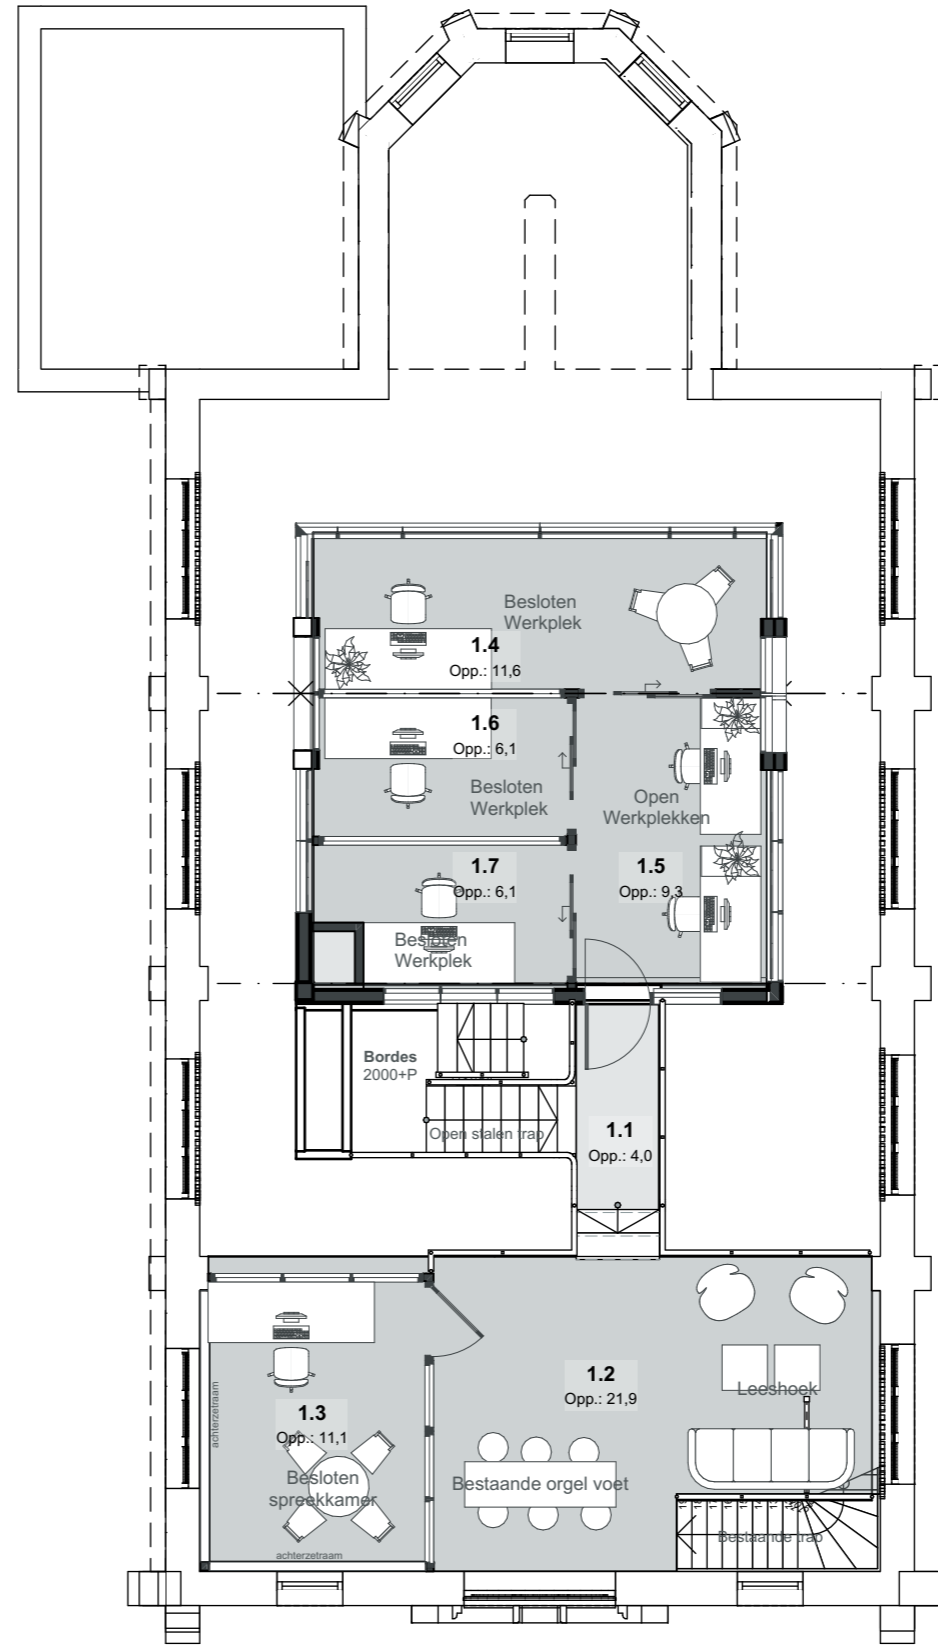

1e verdieping  
1:100

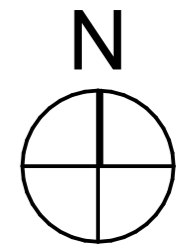

**Plattegronden**

Datum      Getekend      Schaal 1:100 @ A3

