




Tolweg

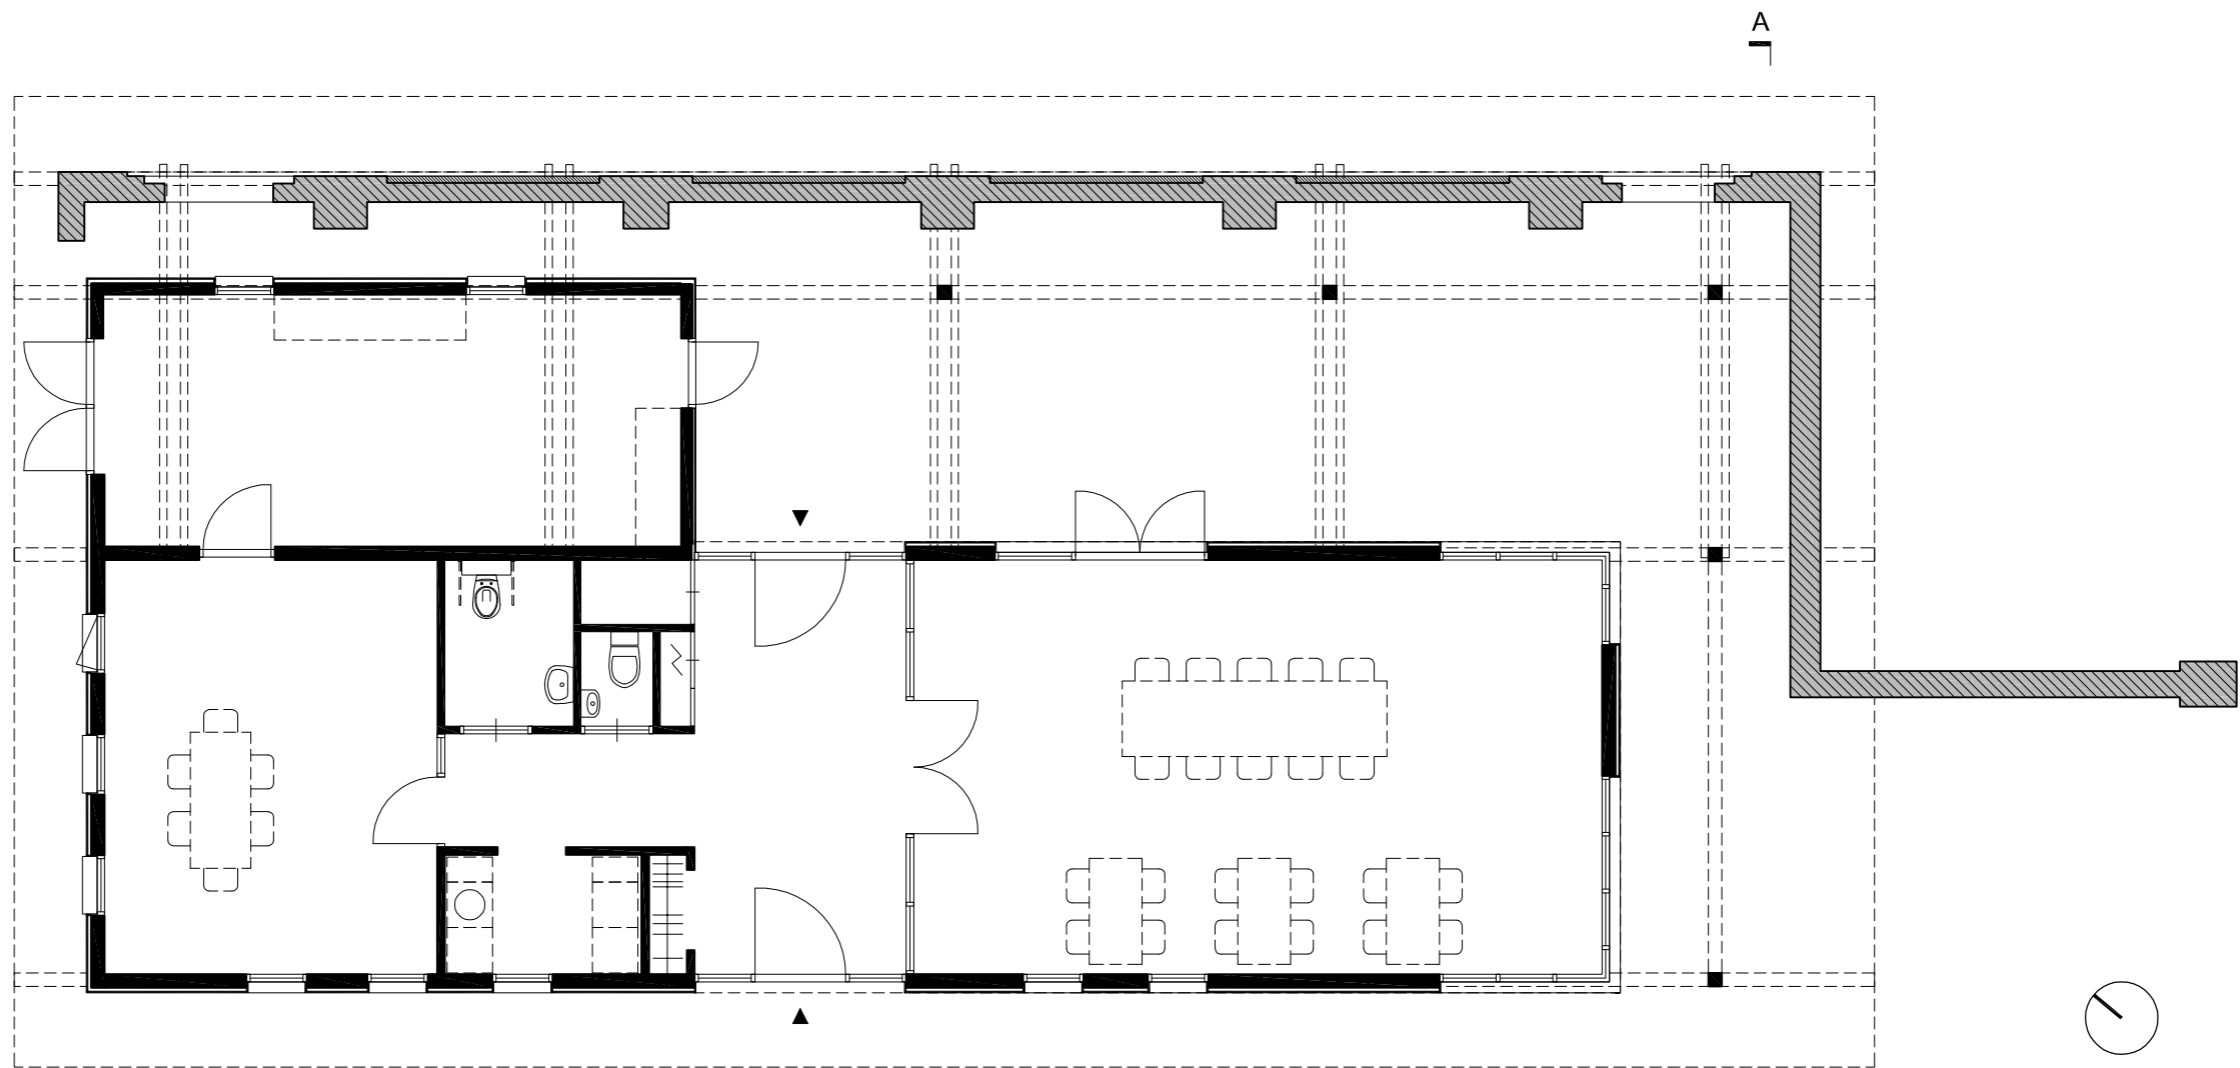


Plattegrond tot nu toe gerealiseerd: geen gaten in de historische muur

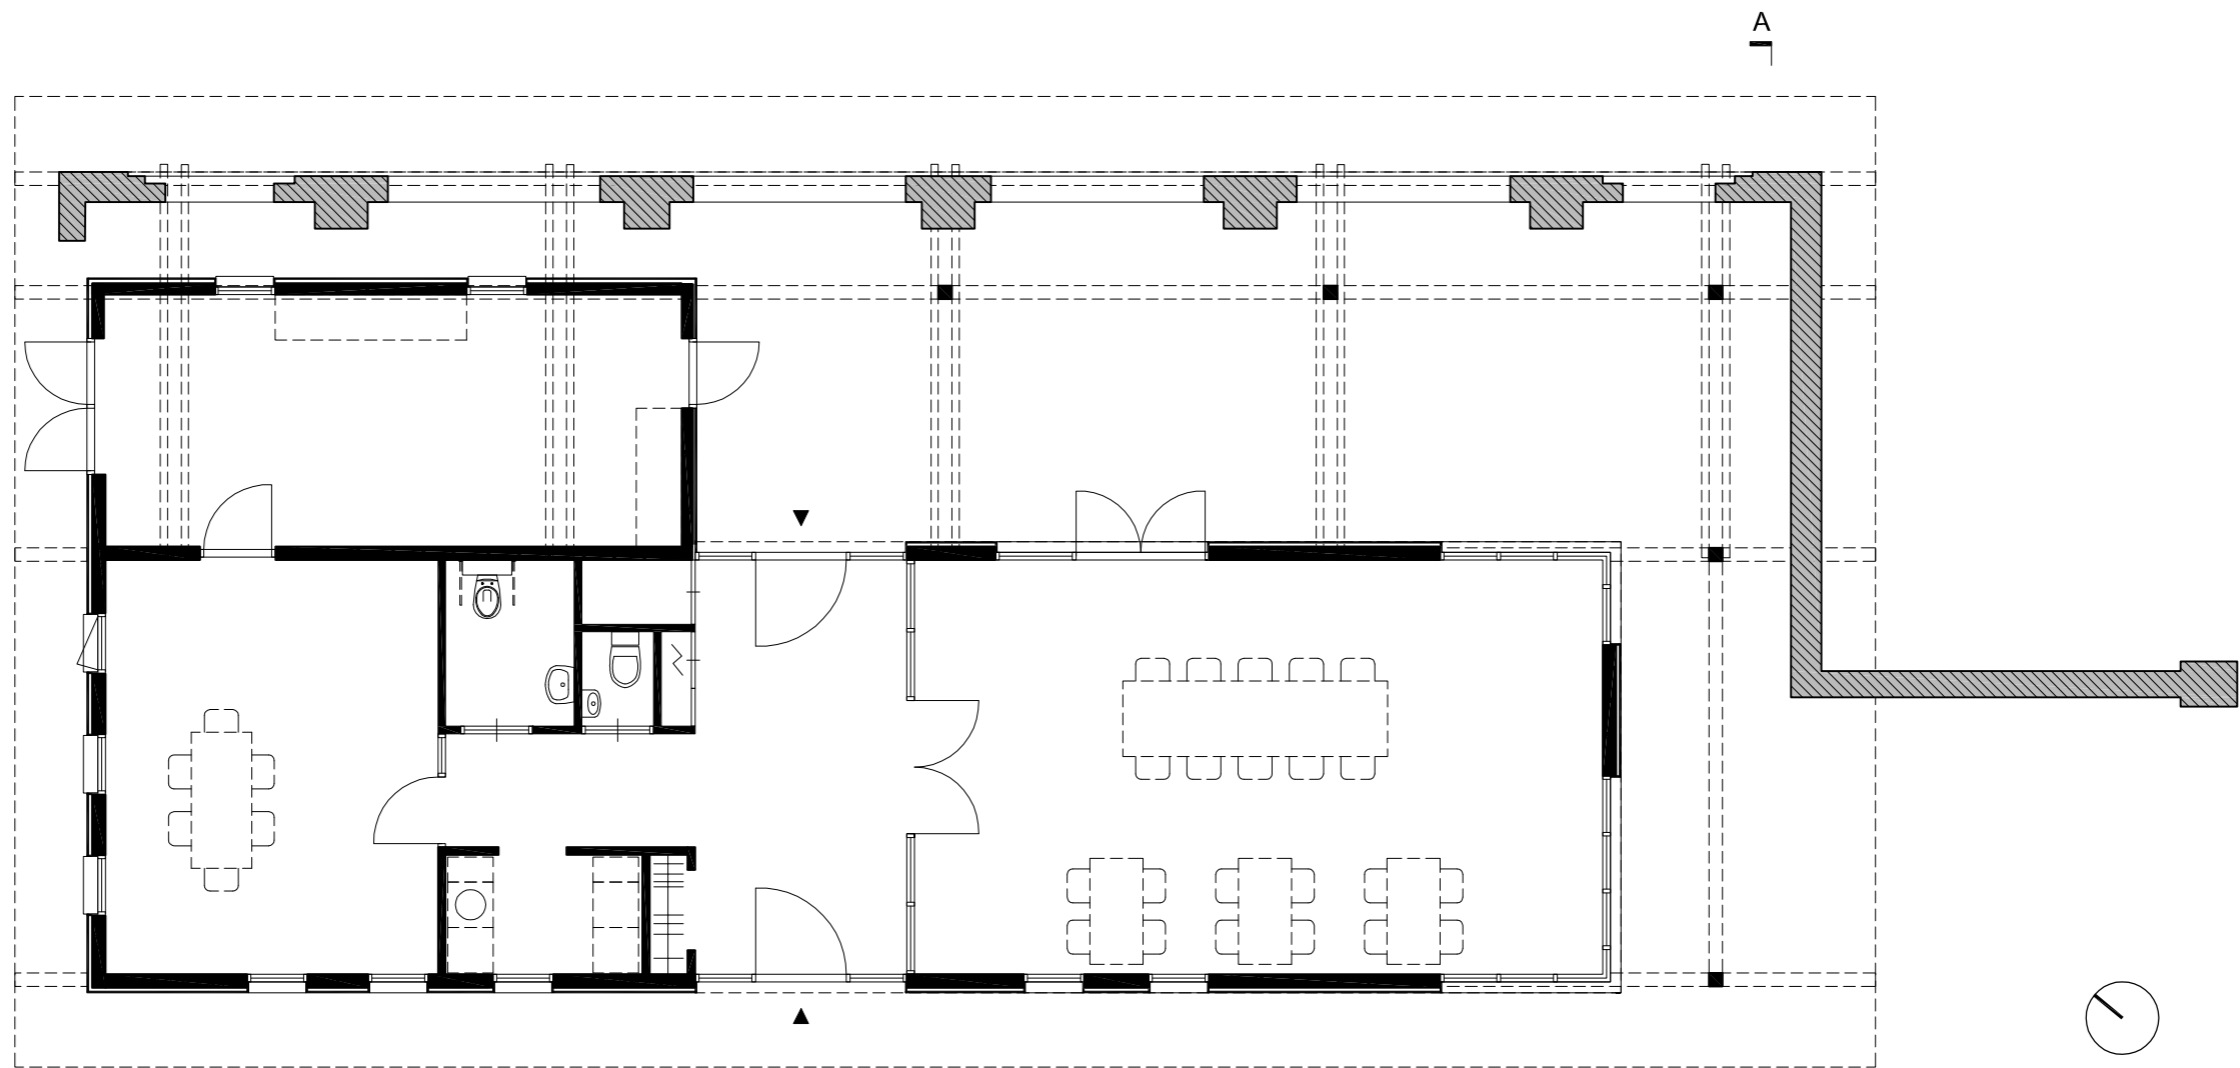

Plattegrond beoogd eindresultaat: gaten in de historische muur

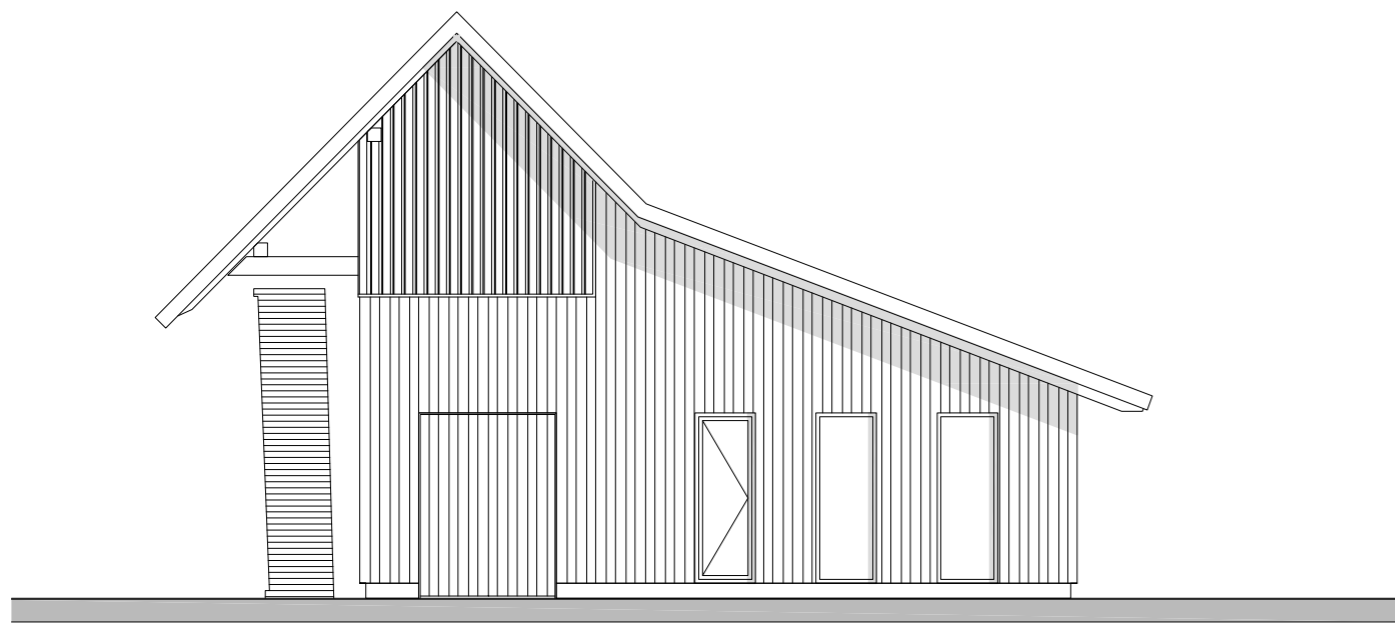

Noordgevel

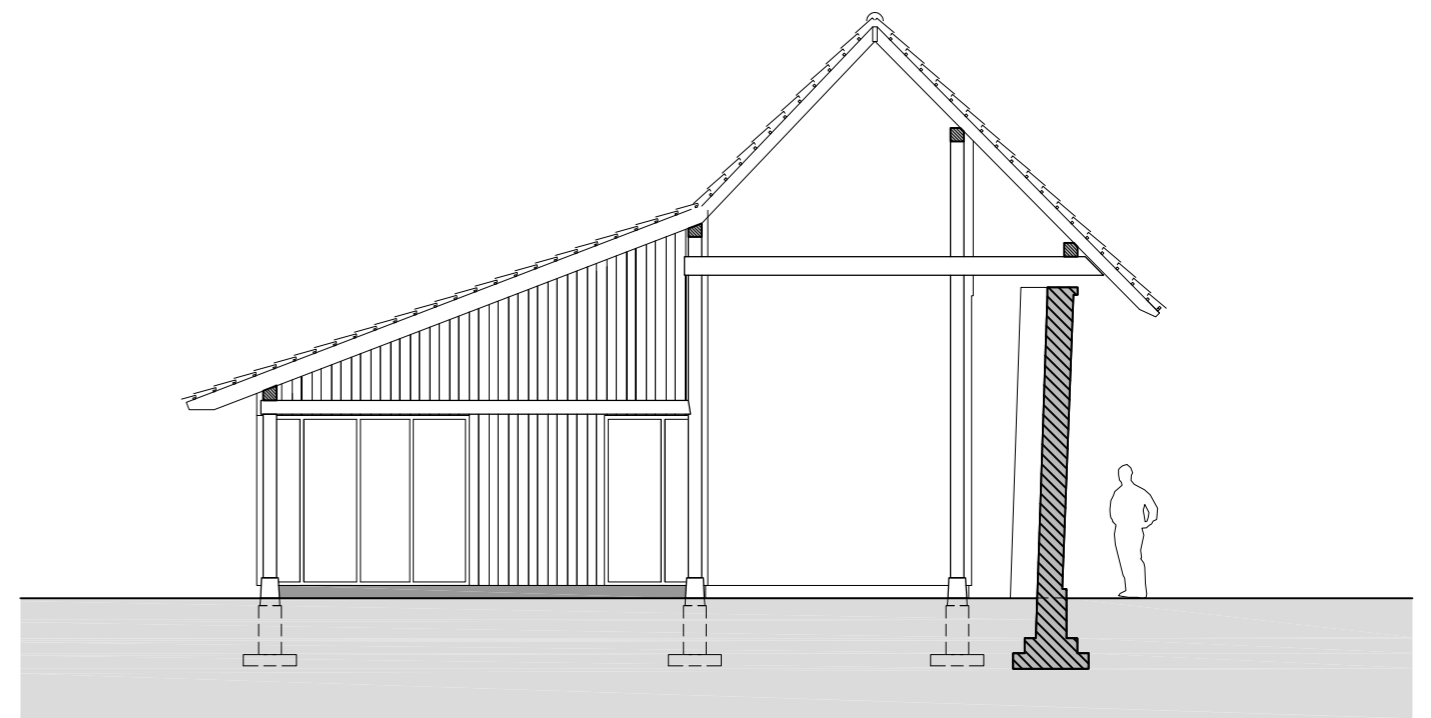

Doorsnede A