





bestaand

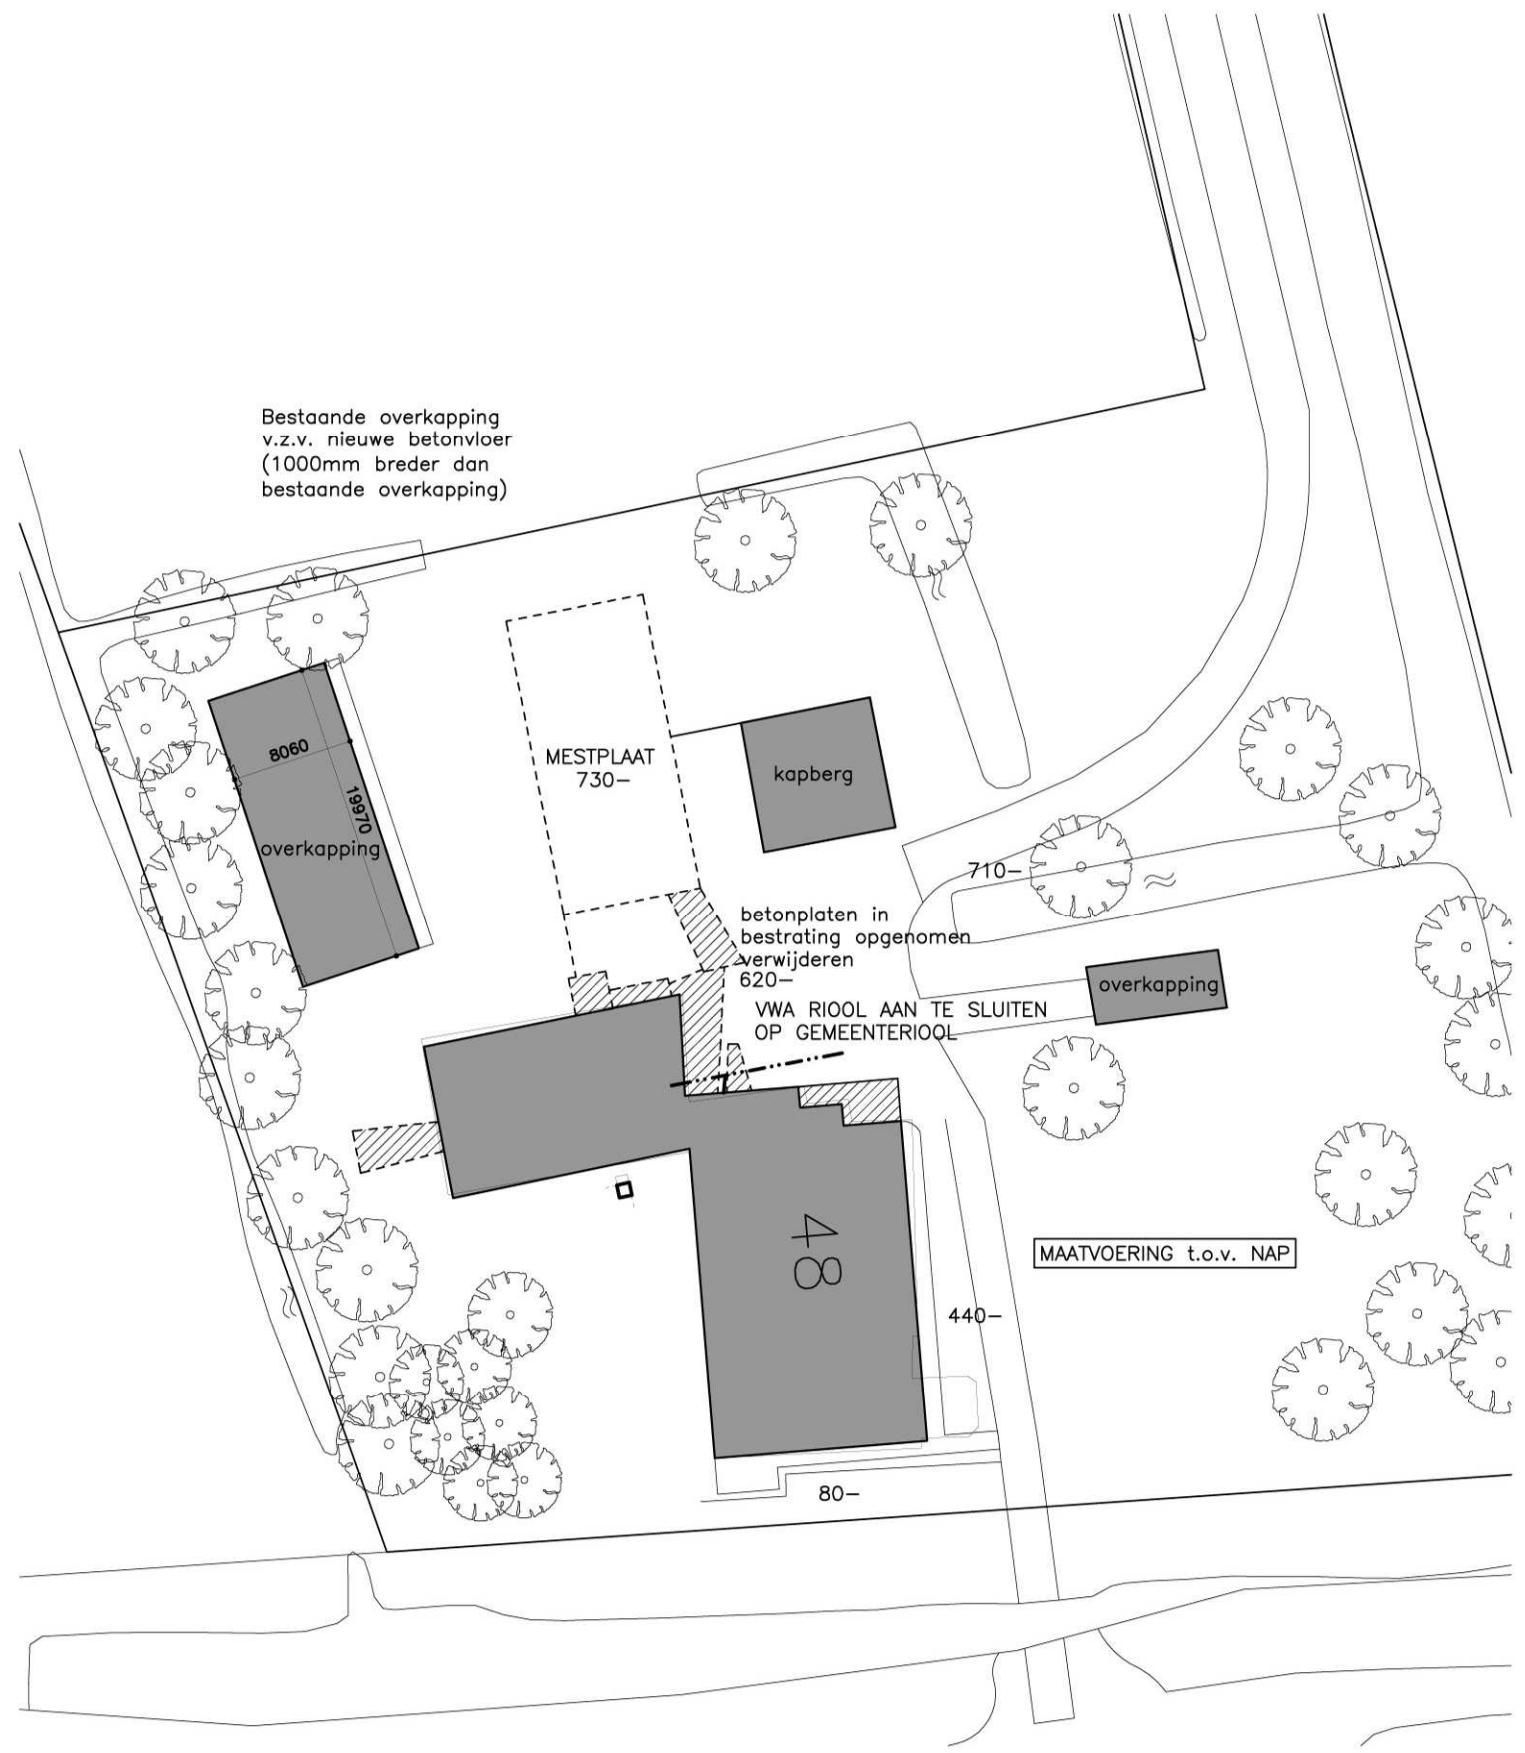


nieuw

gemeente : Bergen  
 Schaal : 1:500  
 Sectie : E  
 Nummer : 027, 028, 207,  
 259 en 260

bestaand

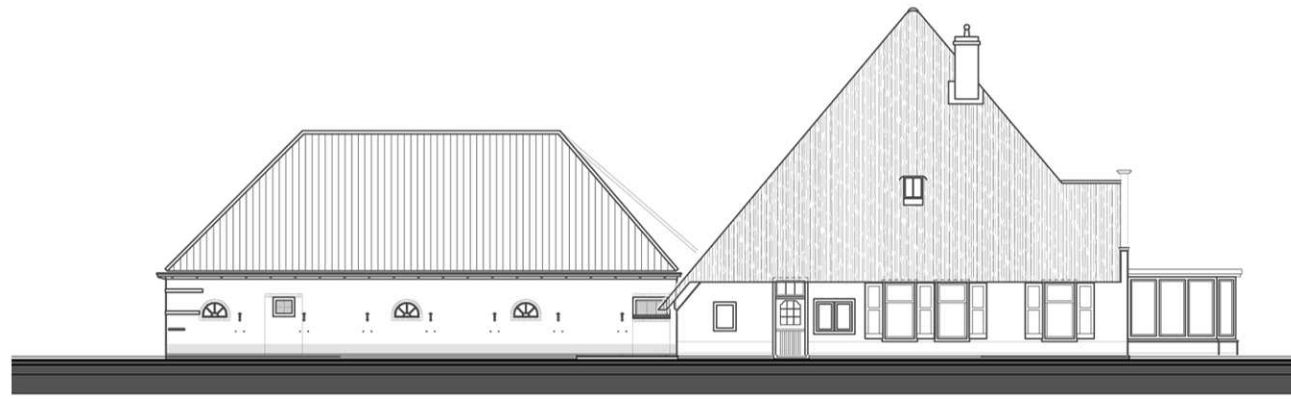


voorgevel  
zuid gevel

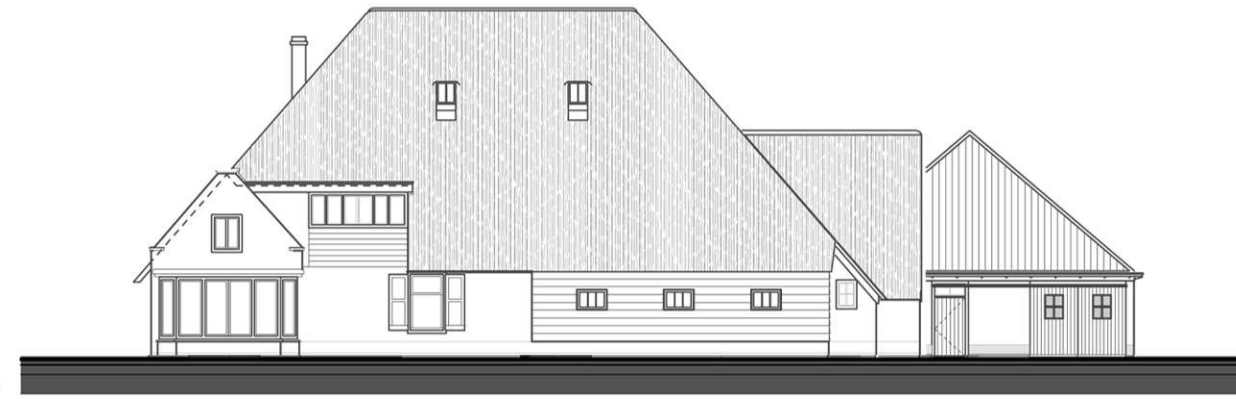

rechter zijgevel  
oost gevel



achtergevel  
noord gevel

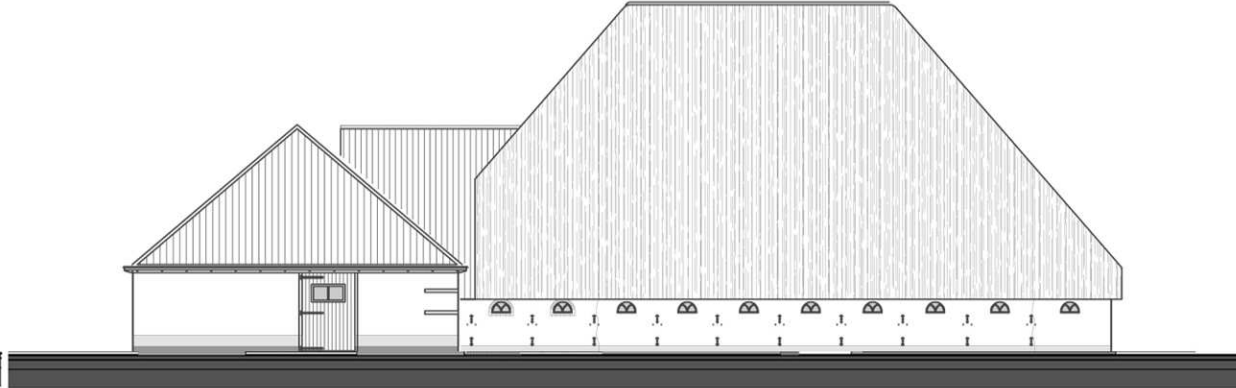

linker zijgevel  
west gevel

nieuw




voorgevel  
zuid gevel



rechter zijgevel  
oost gevel




achtergevel  
noord gevel

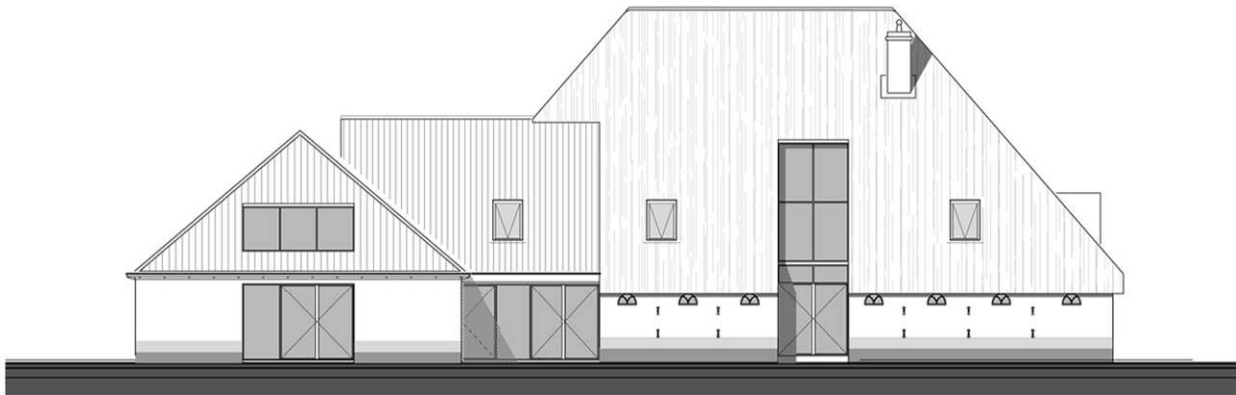

linker zijgevel  
west gevel



begane grond  
bestaand

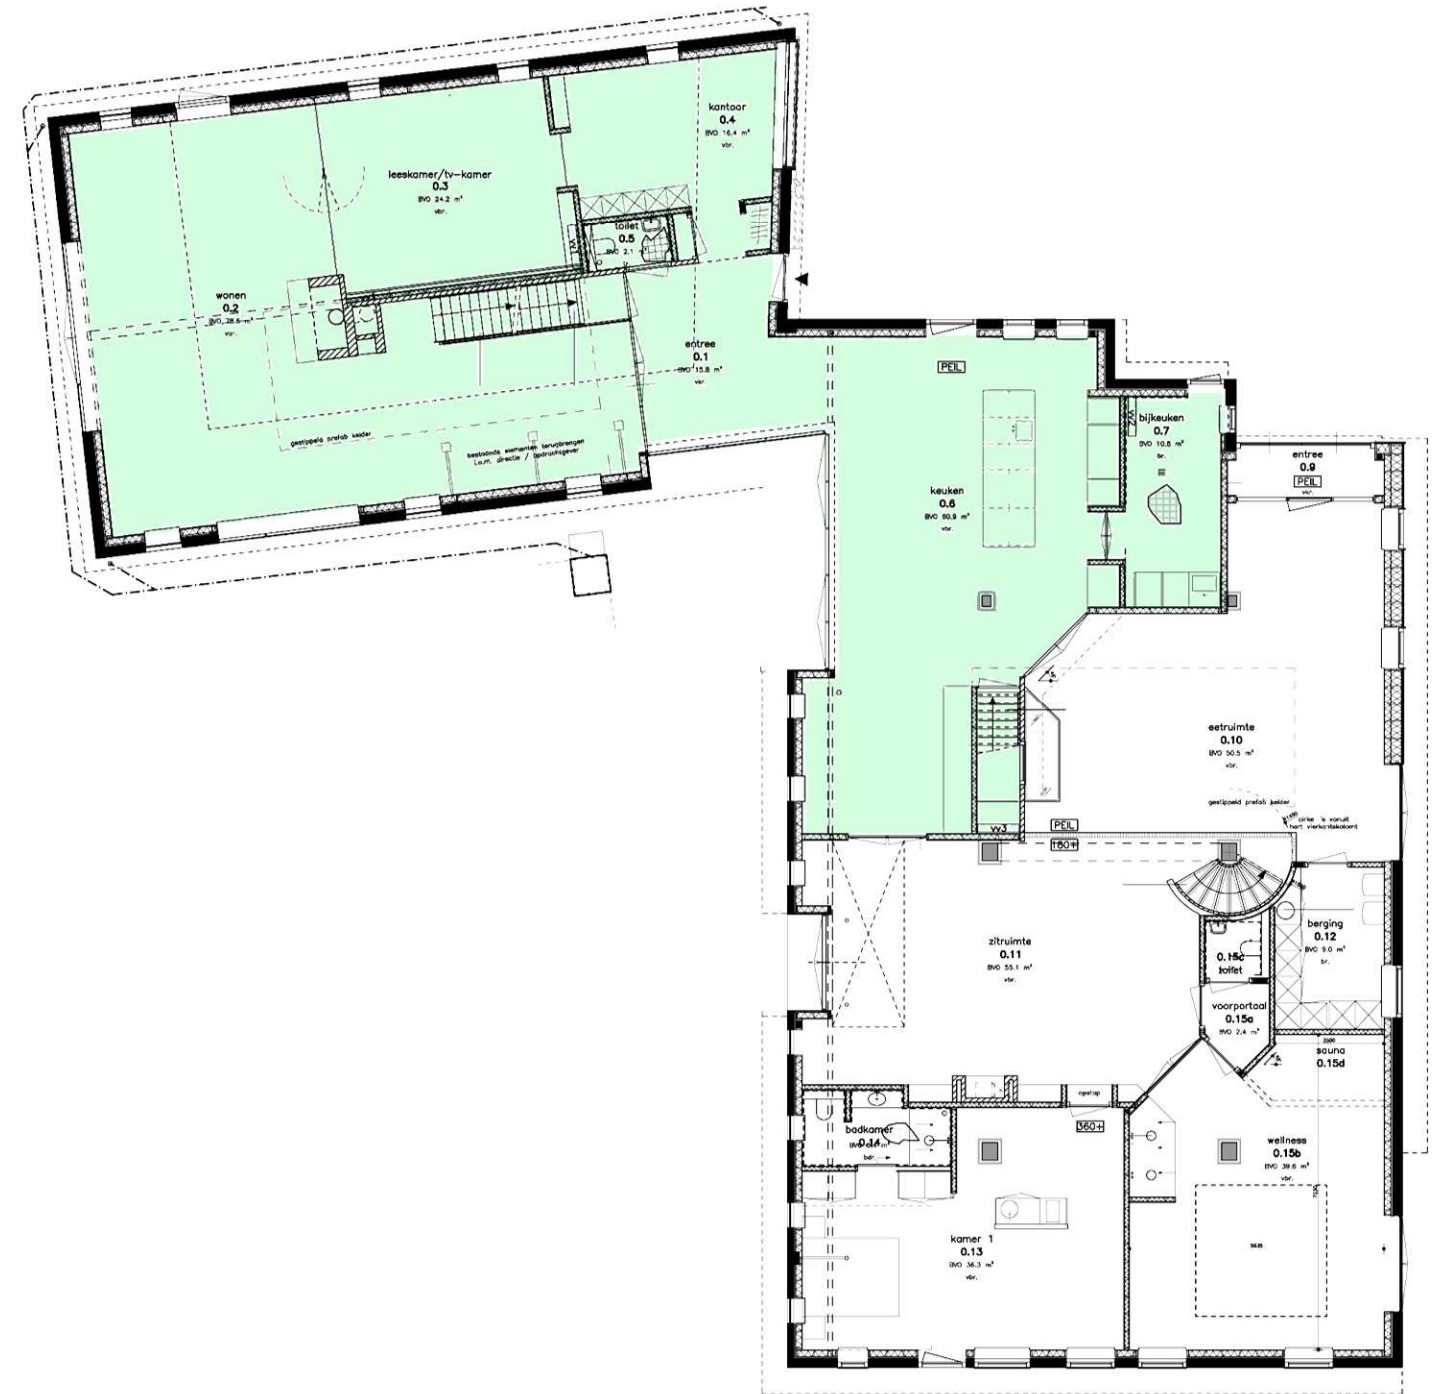

begane grond  
nieuw

