




oude situatie

↓
nieuwe situatie


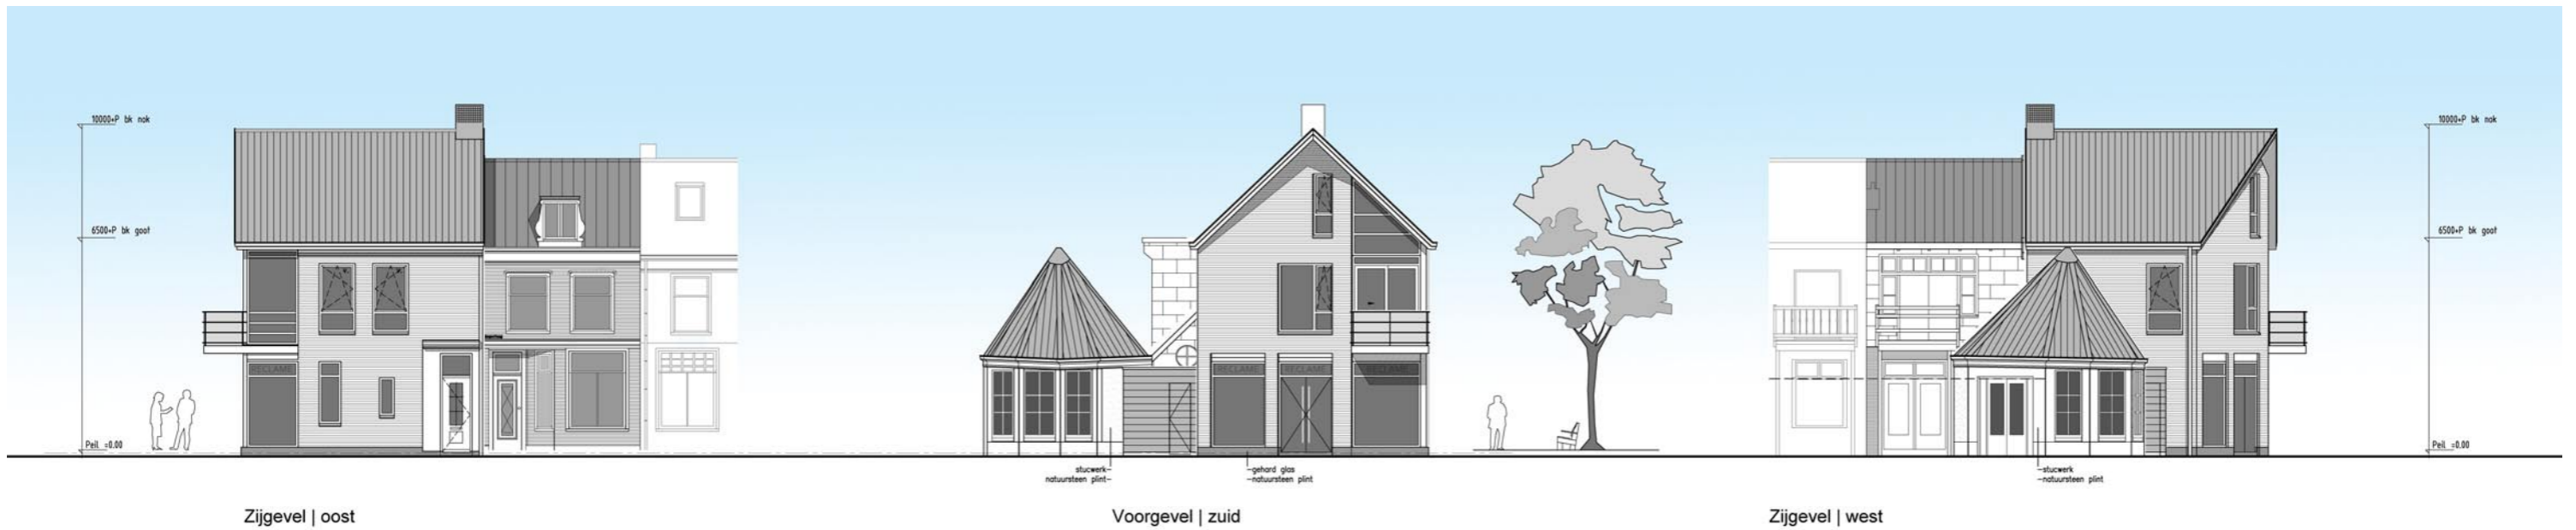


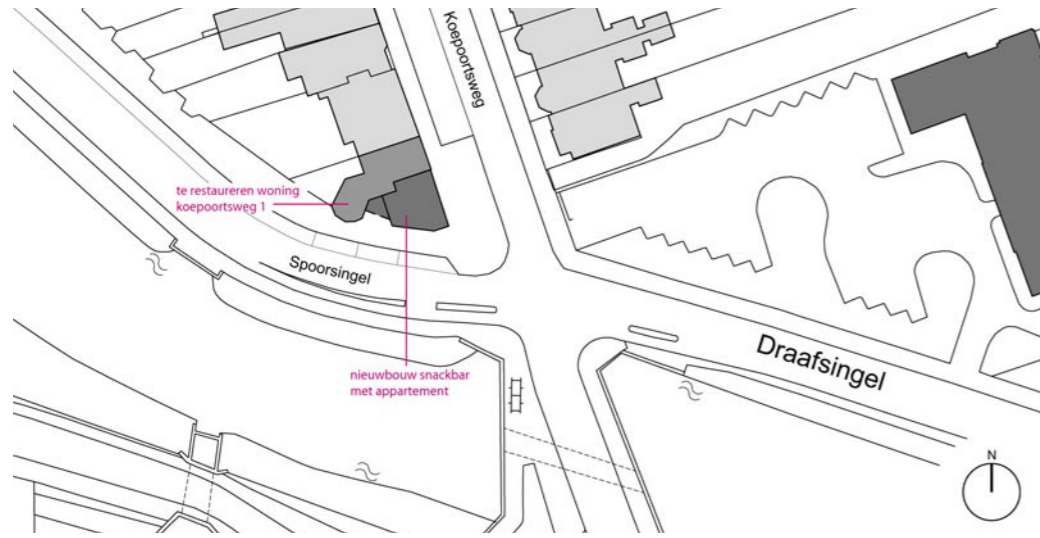


situatie 1:1000

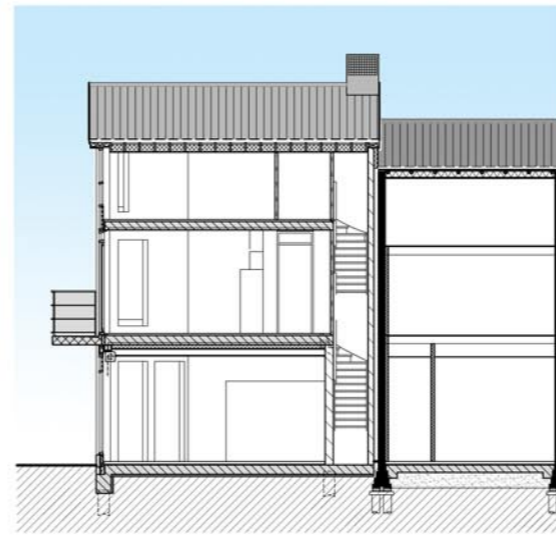


doorsneden 1:200

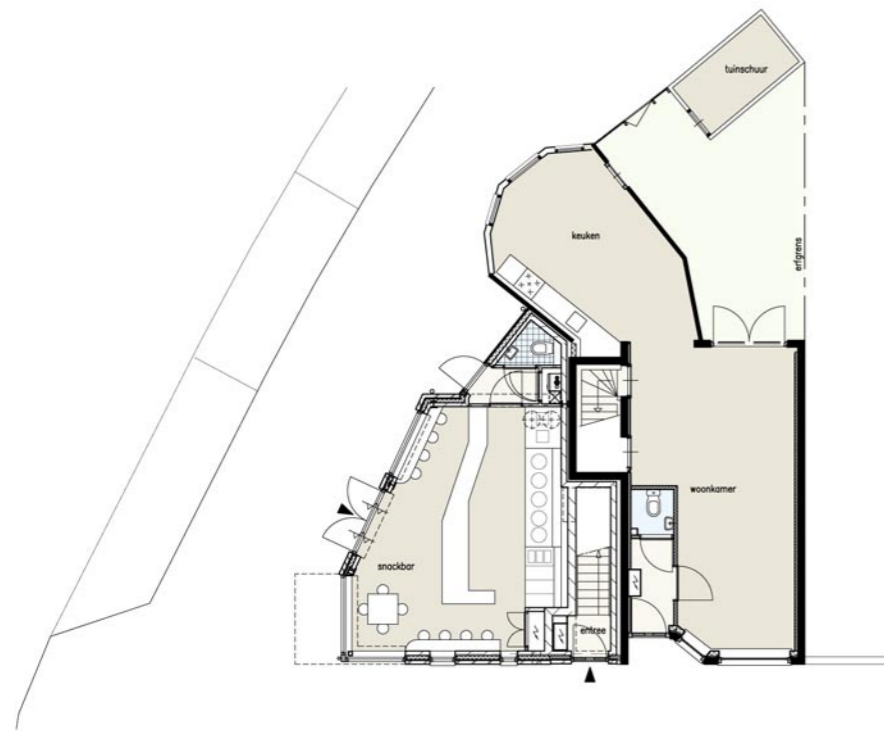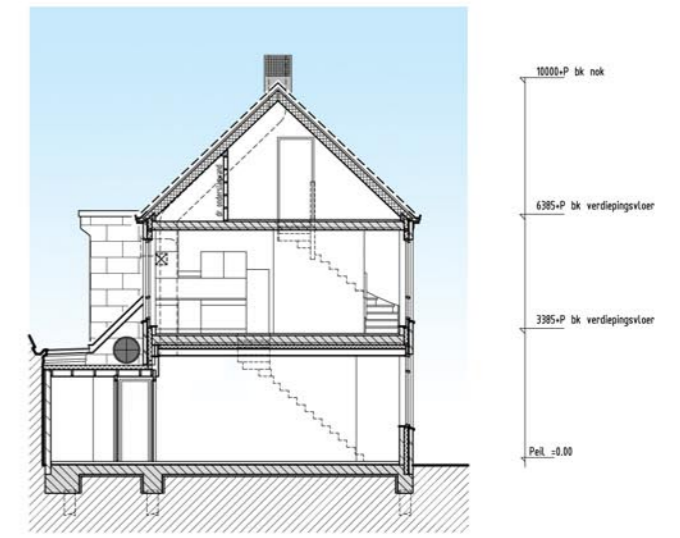

Begane grond

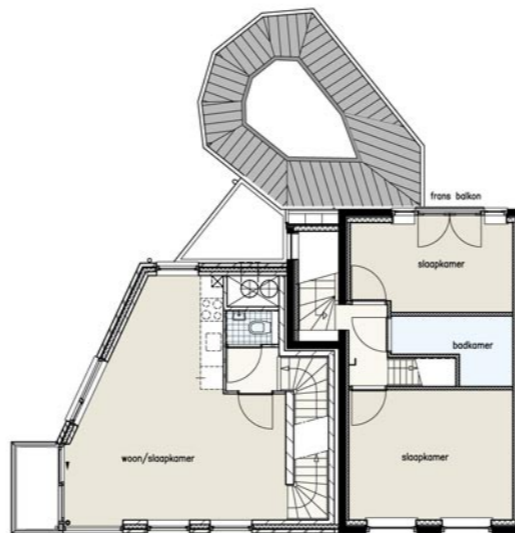

Verdieping 01

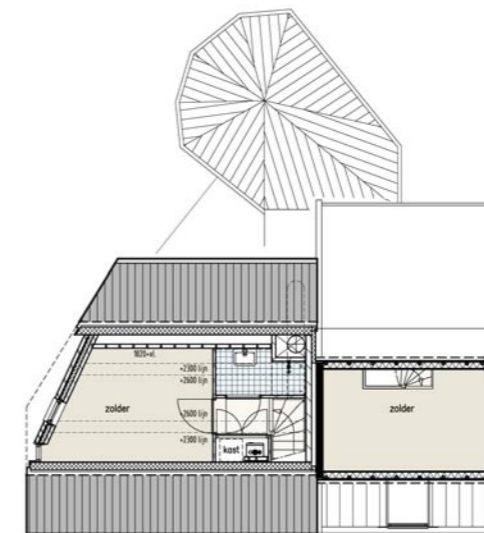

Verdieping 02

plattegronden 1:200