




amstelveenseweg 221  
eerste t/m derde verdieping

kleurenschema

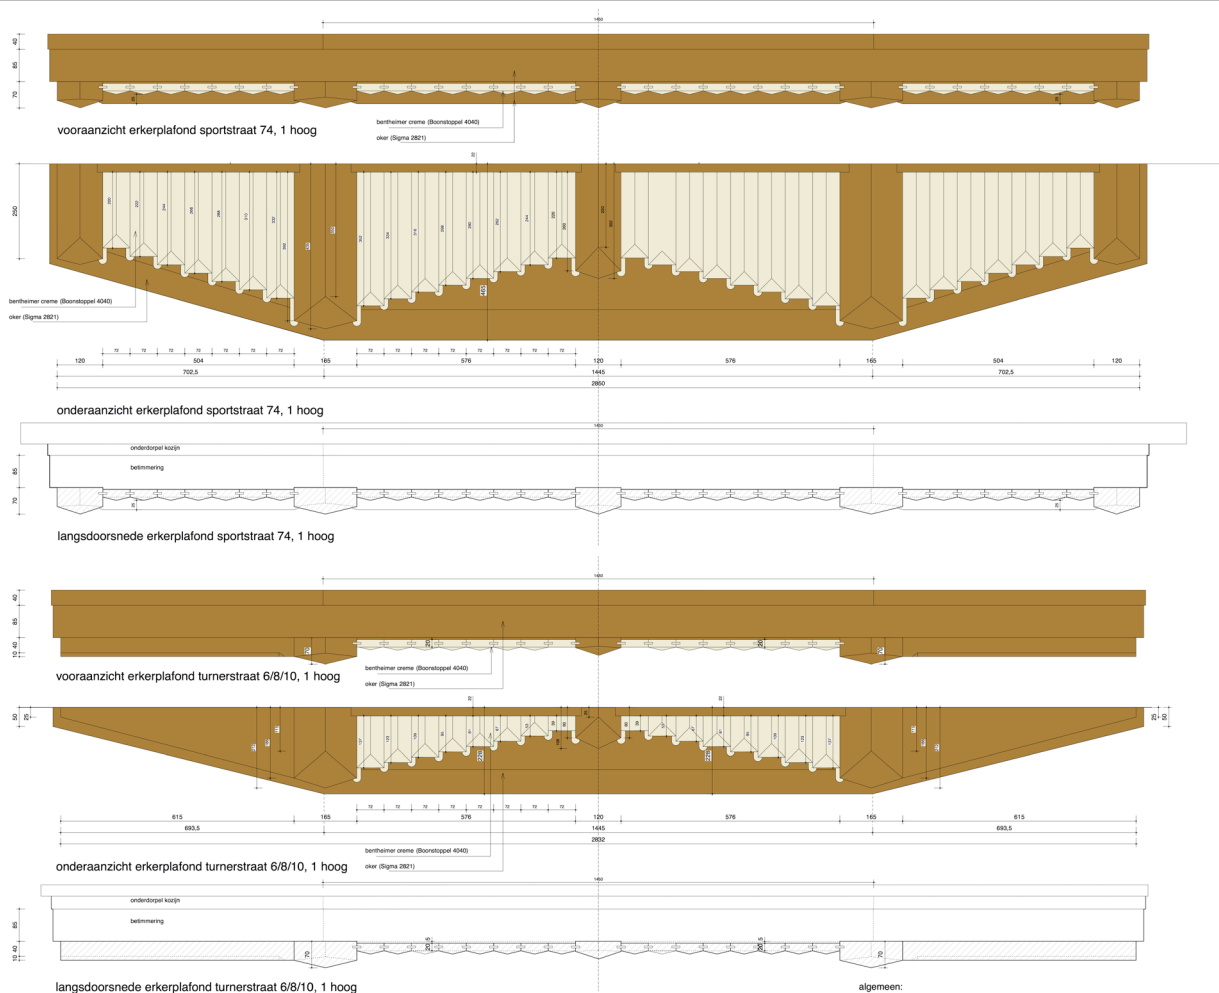


**algemeen:**  
 alle meten in het werk (na te meten)  
 waar mogelijk bestaande plafonds behouden / repareren en  
 indien nodig vervangen  
 af het afbreken hiervan: afbreken en afvoeren  
 af het houtwerk dat in contact komt met metselwerk voorzien  
 van beschermende laag  
 erkerplafonds voorzien van geheel nieuw achtersysteem

**Bestekplan**  
 bouwblok Amstelveenseweg  
 Amsterdam  
 Opdrachtgever: Ruchdale  
**erkerplafonds**

Schaal: 1:5  
 Datum: 07-05-2014  
 Oek: 14-10-2014  
 tek. no. B-12

Van den Brink | Typker Architecten Spui 24, 1012 XX Amsterdam, T 020 620090 E info@brinktypker.nl W www.brinktypker.nl

# Onderzijde erkers

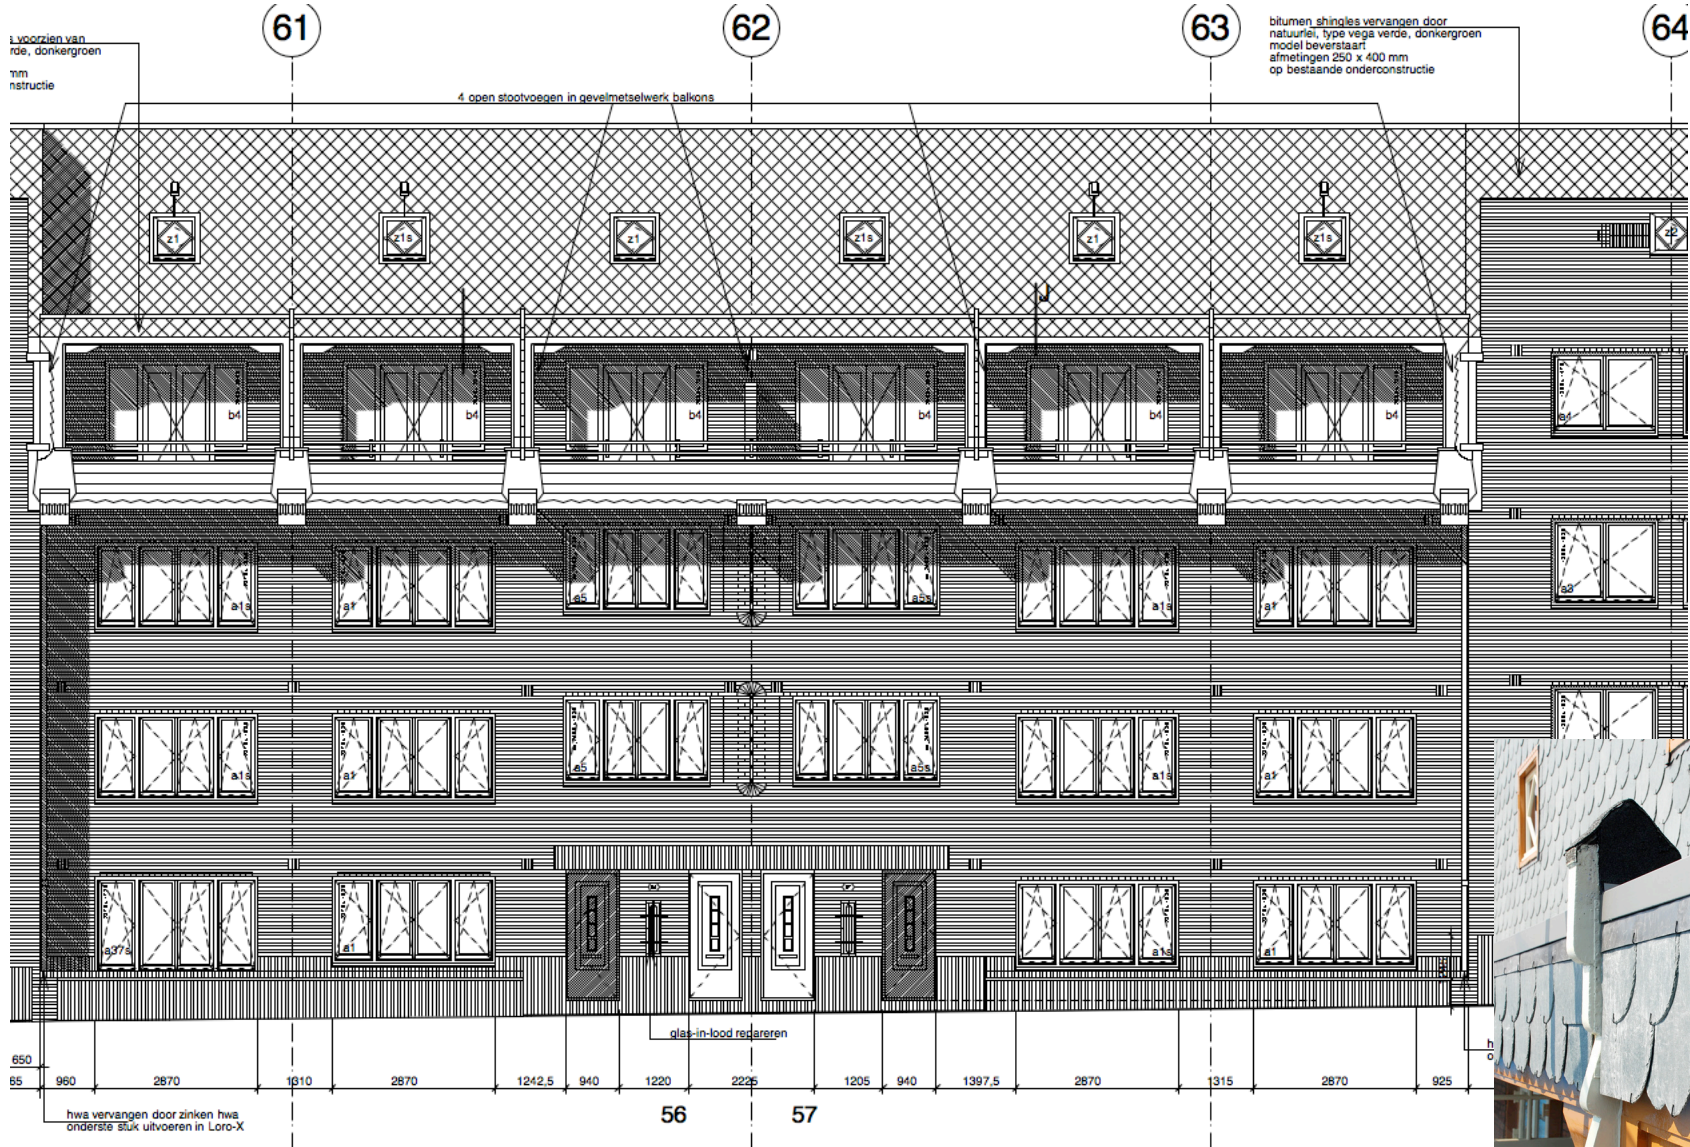



1925