



Souterrain



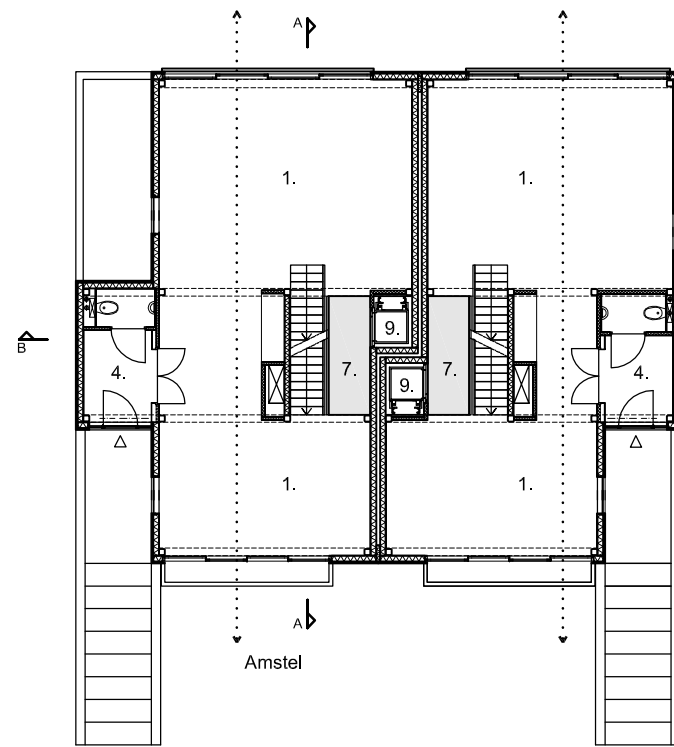


Begane grond

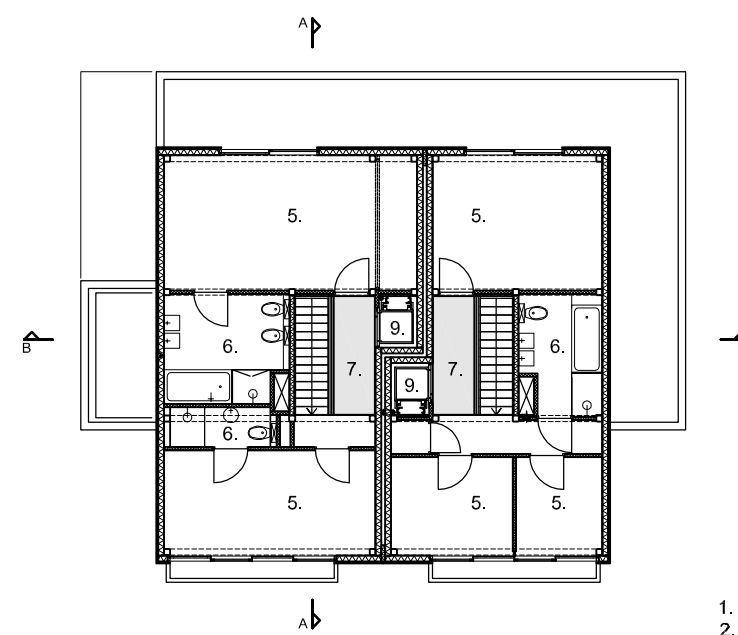

Verdieping


- 1. woonkamer
- 2. keuken
- 3. eetkamer
- 4. entree
- 5. kamer
- 6. badkamer
- 7. glazen brug
- 8. berging/installaties
- 9. lift
- 10. terras

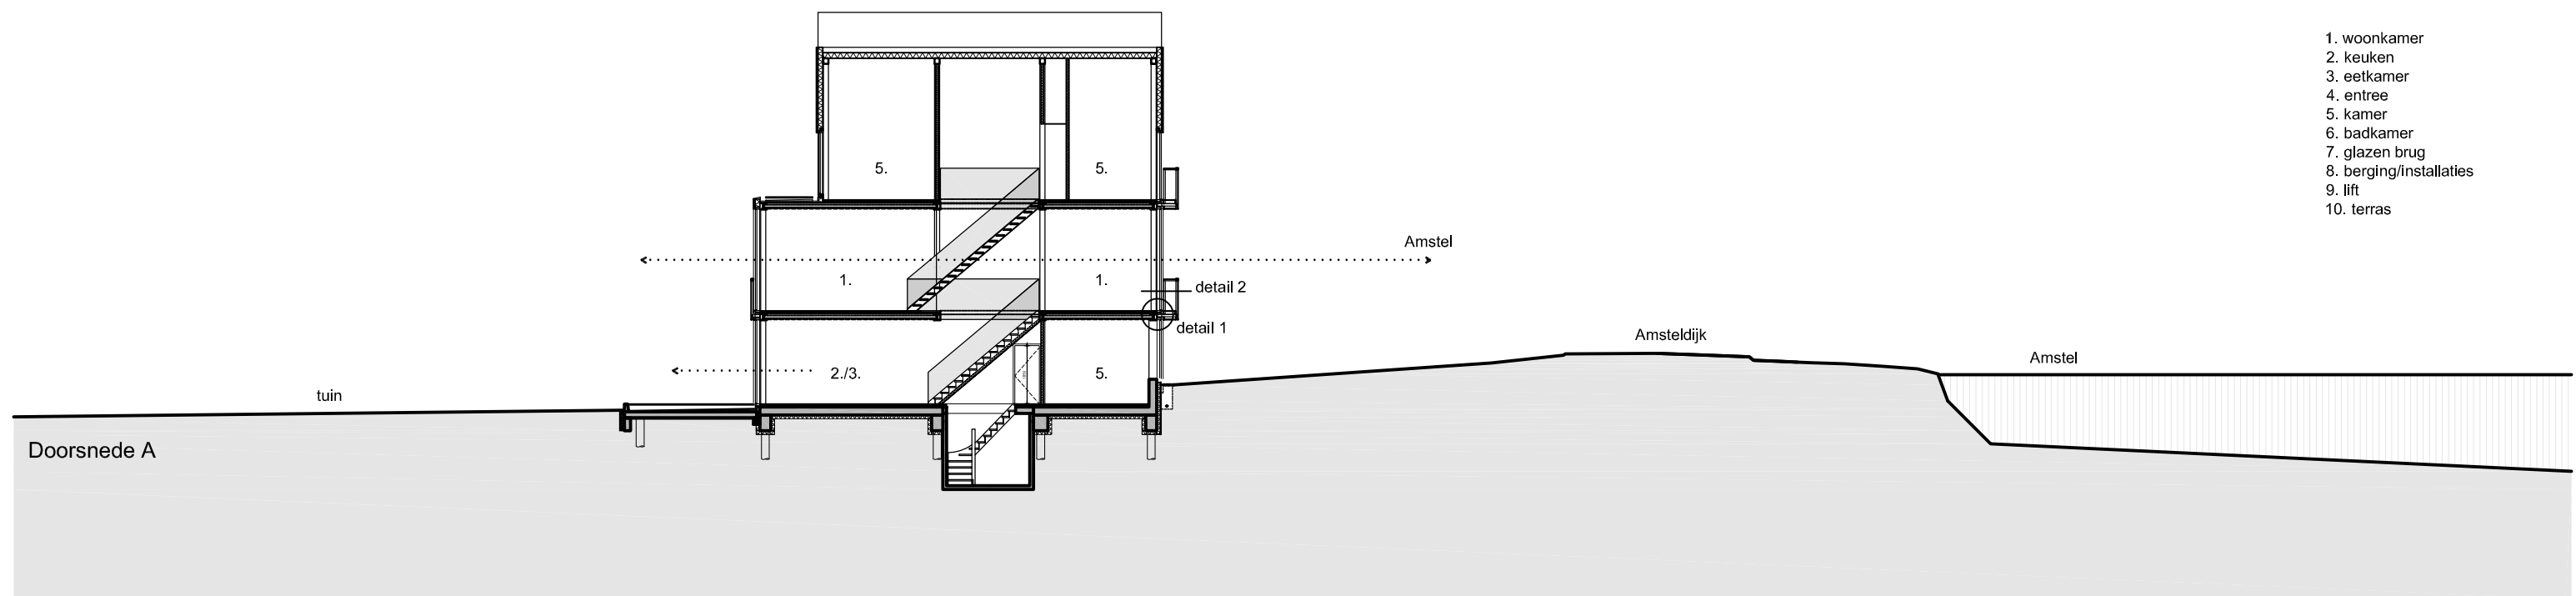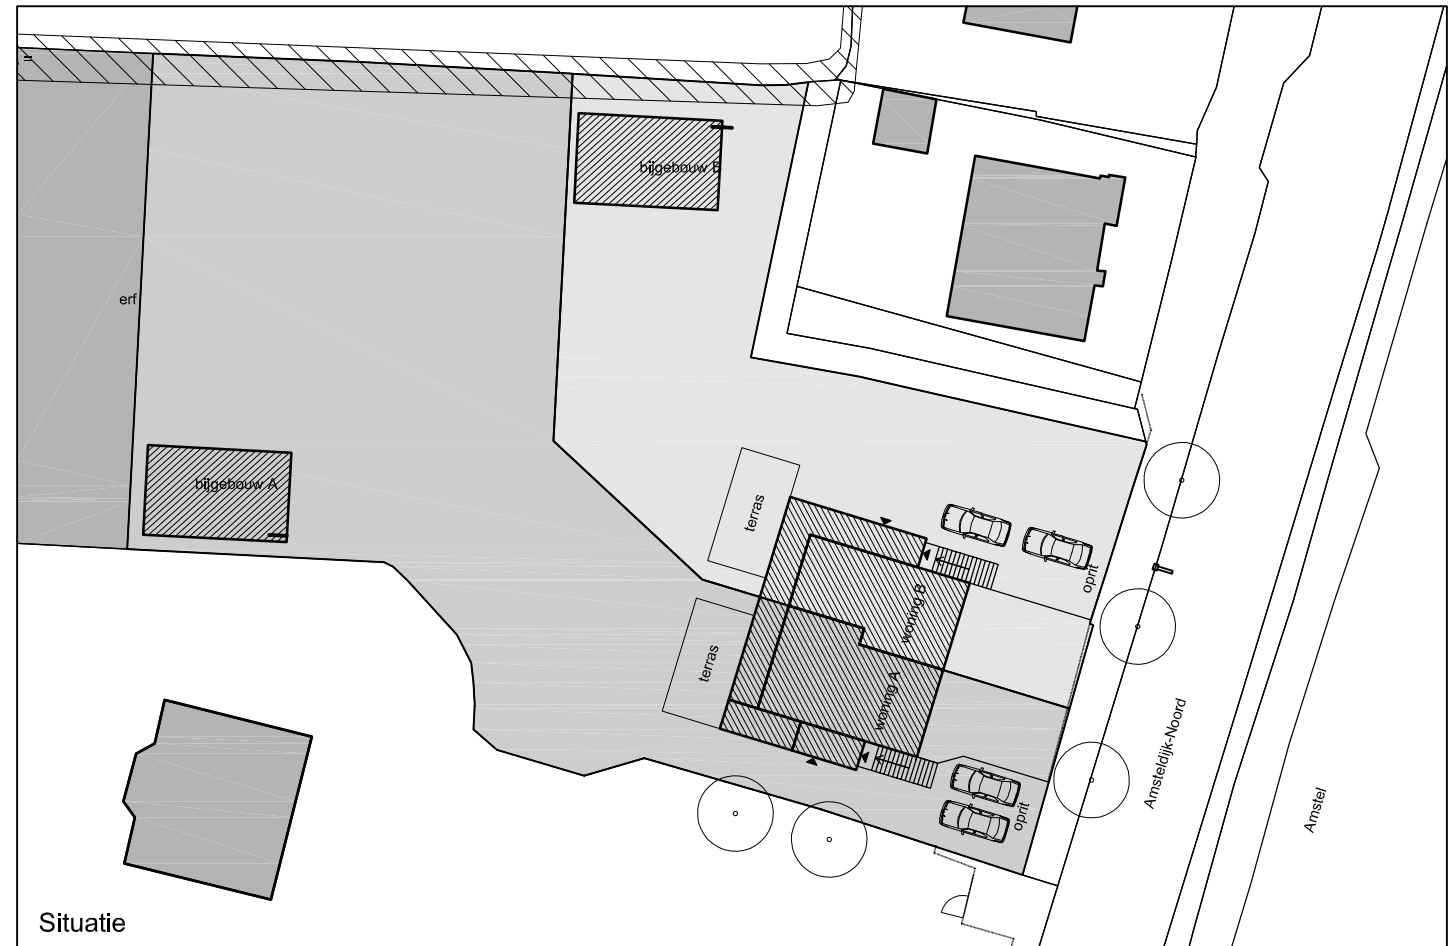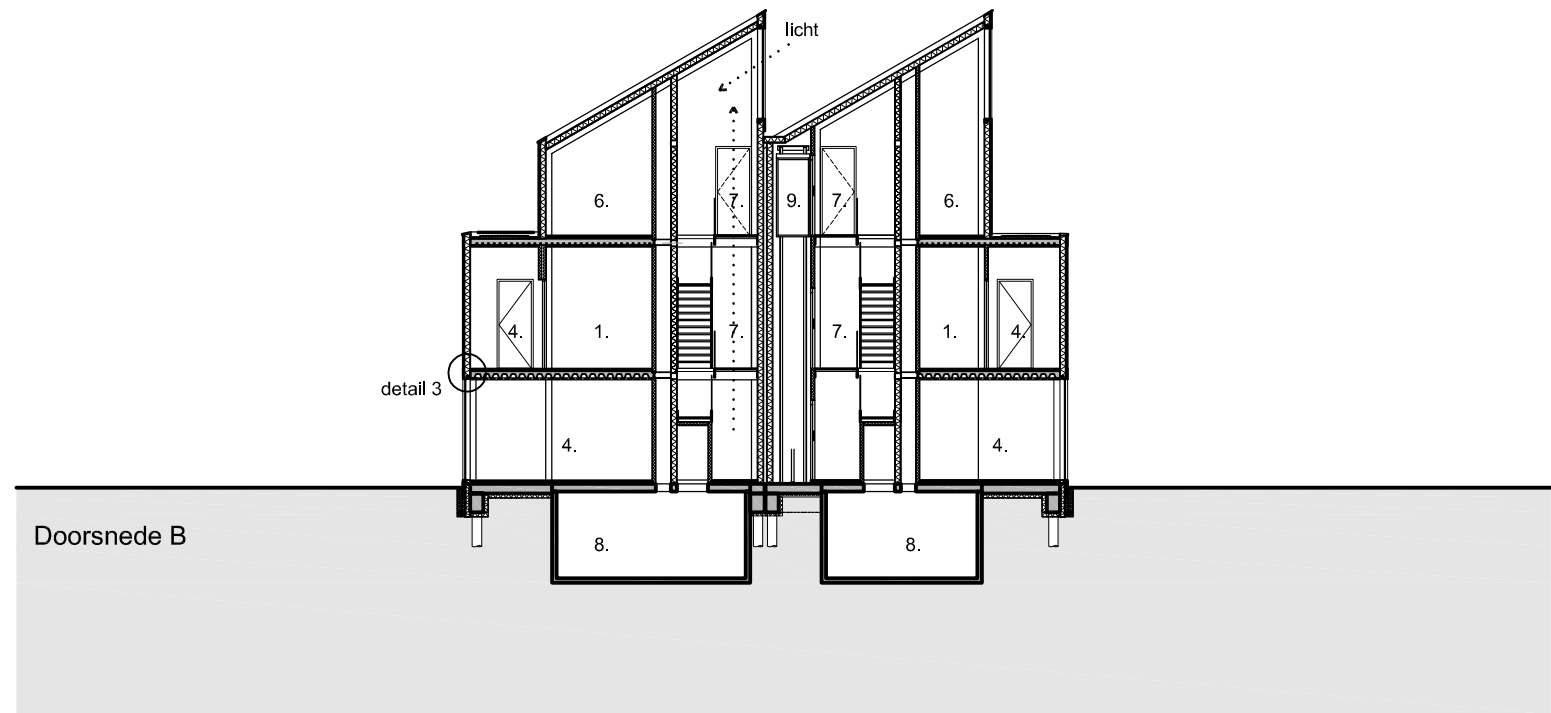

- 1. woonkamer
- 2. keuken
- 3. eetkamer
- 4. entree
- 5. kamer
- 6. badkamer
- 7. glazen brug
- 8. berging/installaties
- 9. lift
- 10. terras


opdrachtgever
 particulier
 project
 Dubbel Woonhuis aan de Amstel
 onderdeel
 Doorsneden schaal 1:200; Situatie schaal 1:500

woltjer berkhou architecten
 Spaarne 3A
 2011CC Haarlem
 023 7513553
 info@woltjerberkhout.nl
 www.woltjerberkhout.nl

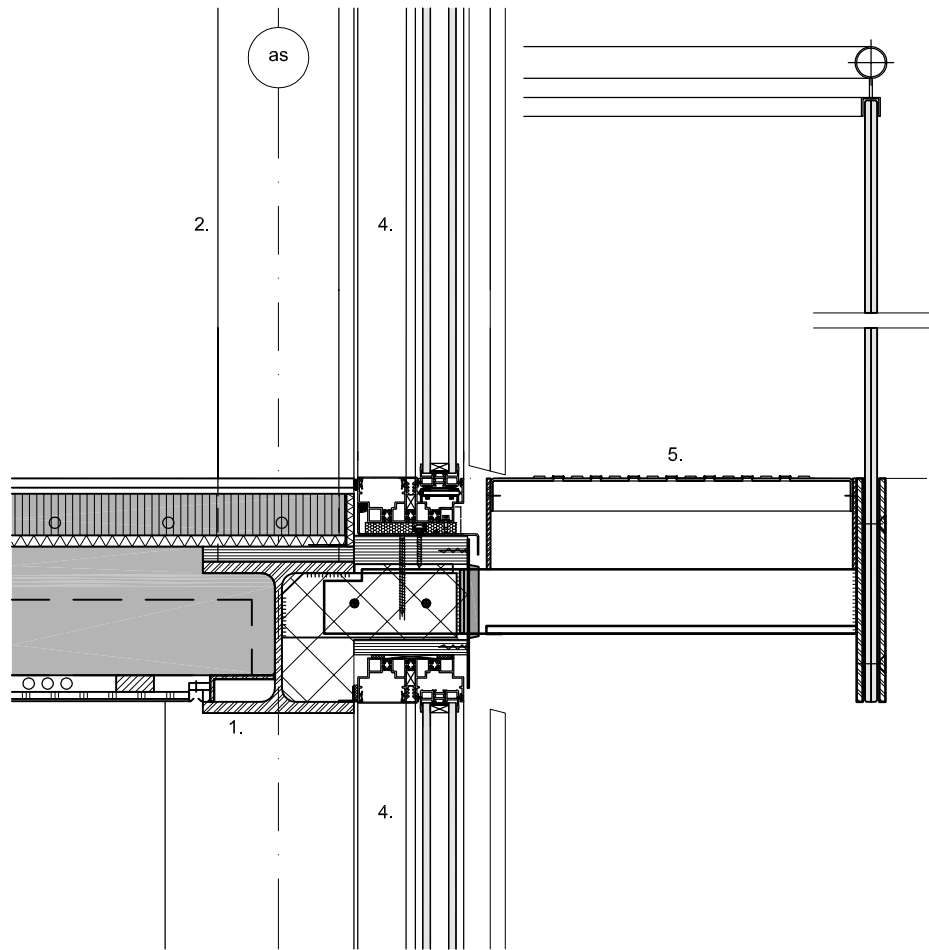


Detail 1

1. HEB200 -wit geschilderd
2. koker 160 -wit geschilderd
3. verdiepingsvloer: tegels 600x600x12mm, dekvloer met vloerverwarming 55mm, isolatie 15mm, Comflor 100 staalplaatbetonvloer, gipsplaat plafond op tengels, stucwerk
4. Vitrocsa TH+ aluminium kozijn met schuifpui
5. balkon staal met glazen balustrade, balustrade gehard glas en stalen randstrip aan stalen console bevestigd met getapte bout, dejo doppentrede DG 255

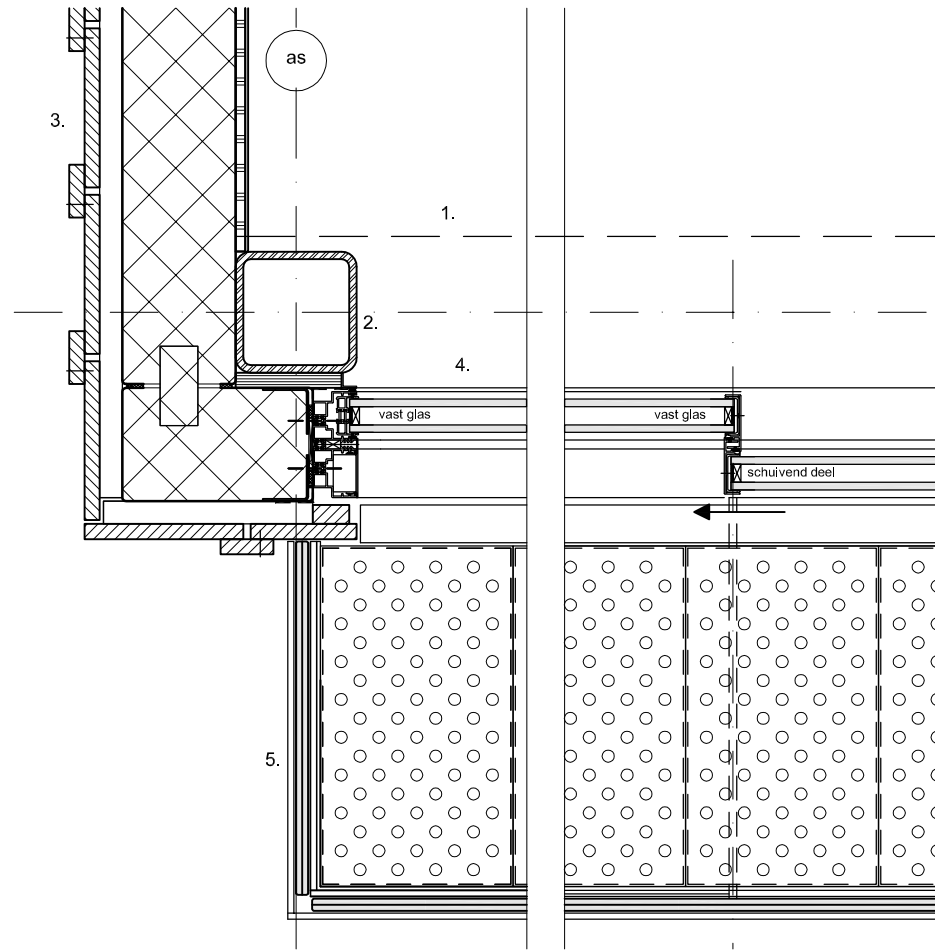

Detail 2

1. projectie HEB200
2. koker 160 -wit geschilderd
3. buitenwand: verduurzaamd en vergrijzend eikenhouten gevelbekleding 20mm, zweeds gepotdekseld, sandwich paneel 150mm, gipsplaat 12,5mm, stucwerk
4. Vitrocsa TH+ aluminium kozijn met schuifpui
5. balkon staal met glazen balustrade, balustrade gehard glas en stalen randstrip aan stalen console bevestigd met getapte bout, dejo doppentrede DG 255

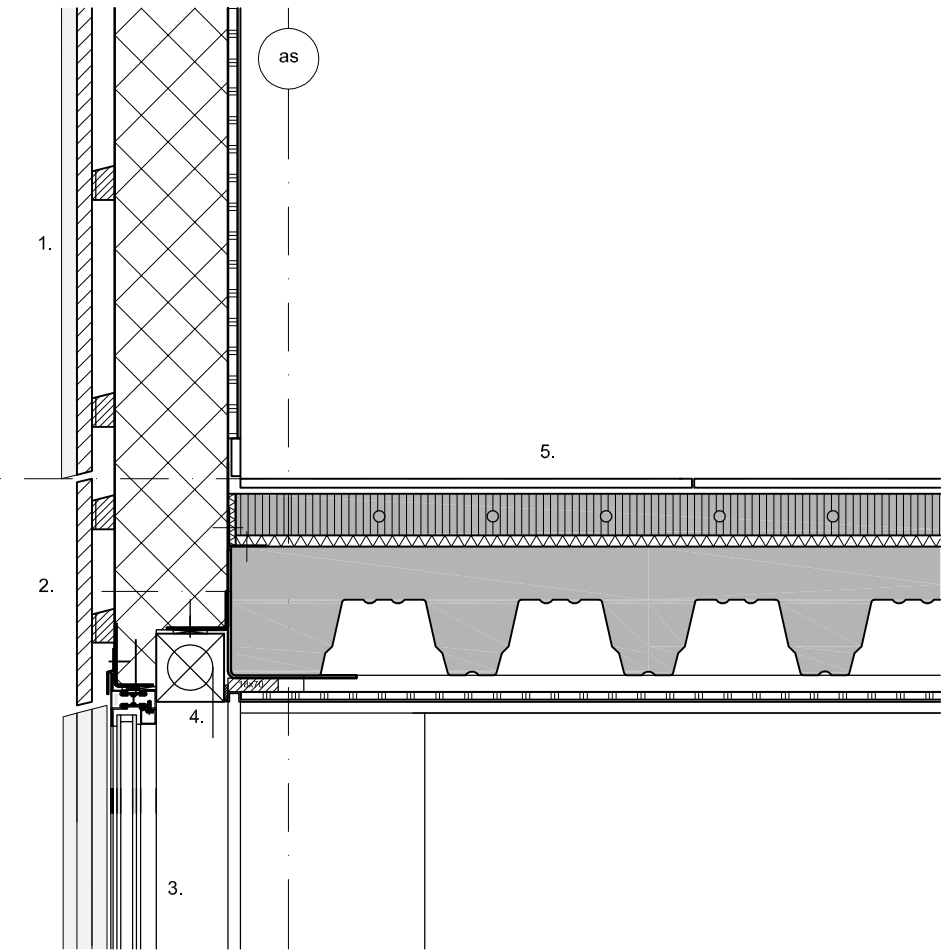

Detail 3




1. buitenwand: eikenhouten gevelbekleding 20mm verduurzaamd en vergrijzend, zweeds gepotdekseld, sandwich paneel 150mm, gipsplaat 12,5mm, stucwerk
2. eikenhouten plank 20mm, verduurzaamd en vergrijzend
3. stalen kozijn Janisol, hr++ glas.
4. rolgordijn in cassette
5. verdiepingsvloer: tegels 600x600x12mm, dekvloer met vloerverwarming 55mm, isolatie 15mm, Comflor 100 staalplaatbetonvloer, gipsplaat plafond op tengels, stucwerk

opdrachtgever
particulier

project
Dubbel Woonhuis aan de Amstel

onderdeel
Detail schaal 1:10

woltjer berkhout architecten
 Spaarne 3A
 2011CC Haarlem
 023 7513553
 info@woltjerberkhout.nl
 www.woltjerberkhout.nl

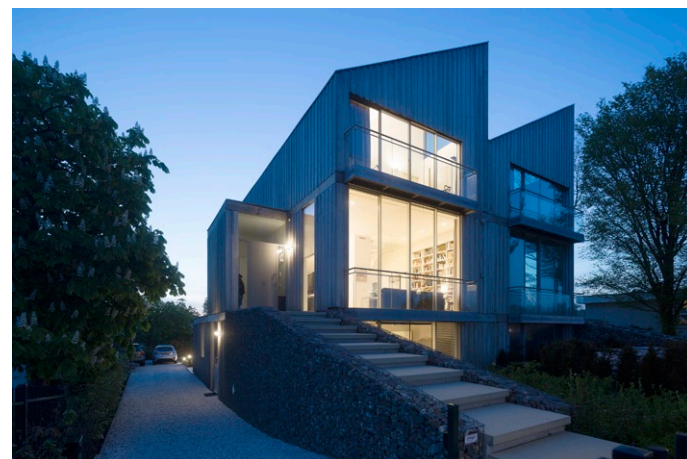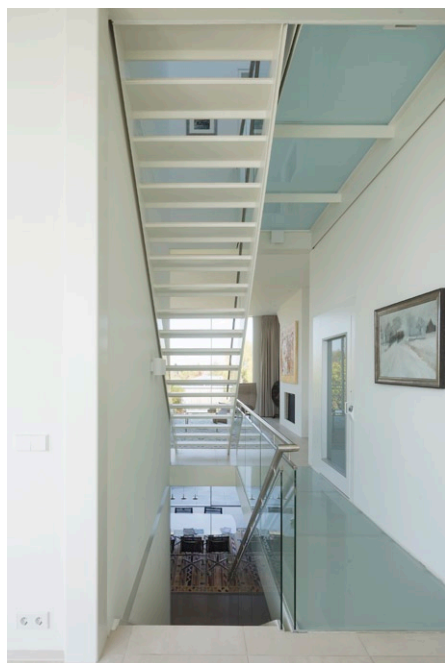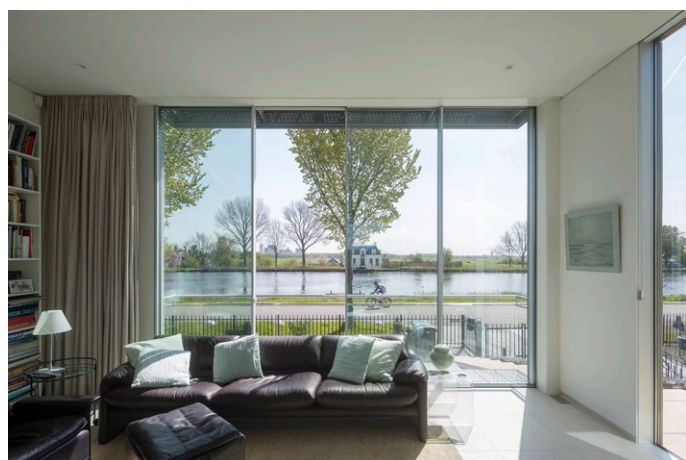

opdrachtgever
particulier

project
Dubbel Woonhuis aan de Amstel

onderdeel
Foto's

foto's Luuk Kramer