
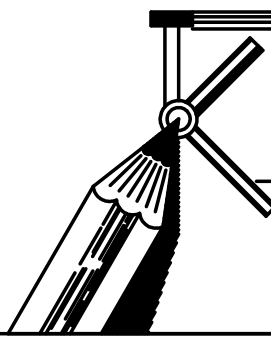
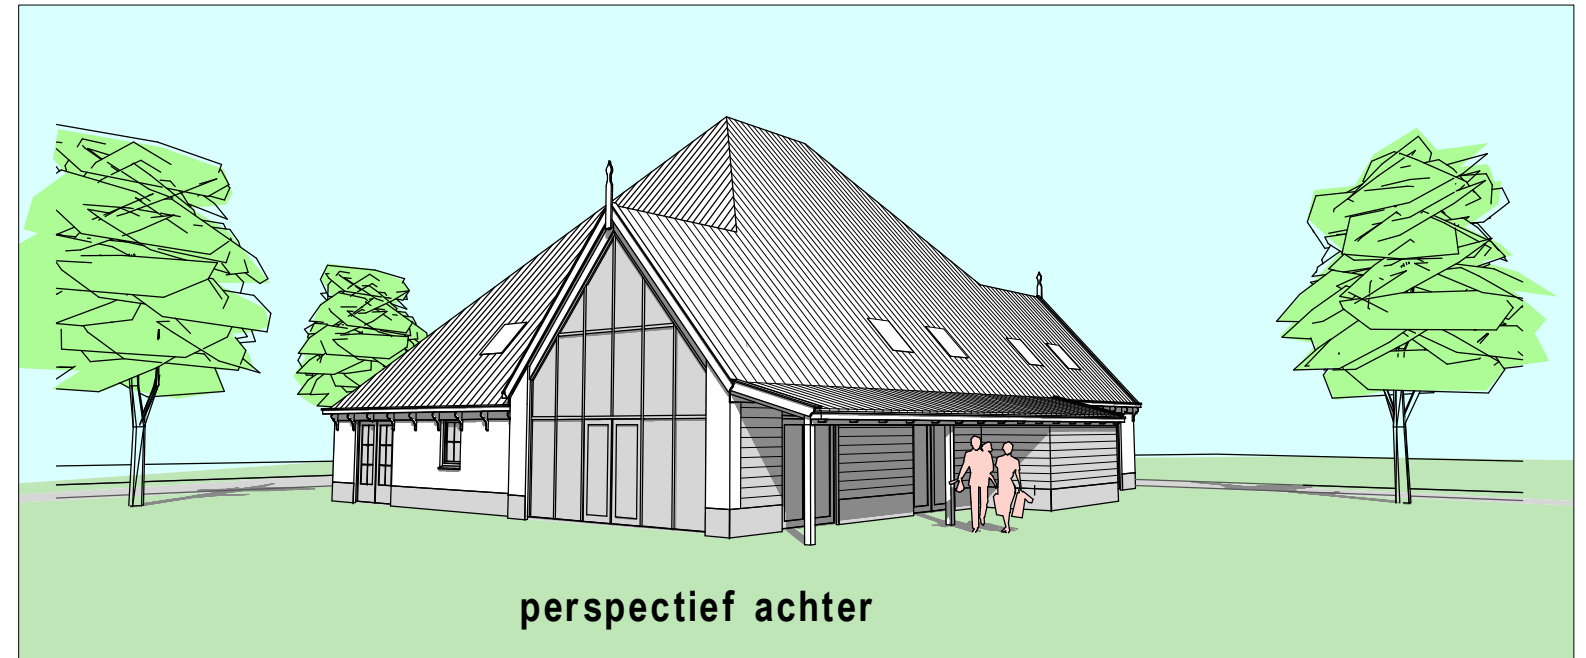


werk
nwb. kerkcentrum + 2 woonhuizen
a.d. hoge achterom te den hoorn
architectenburo jan kramer bv bna
 zijperweg 2 1755 nx petten tel. 0226-383138
 info@architectenburojankramer.nl

opdr.gever kerkvoogdij den hoorn		blad DO.30
kerkstraat 3 1797 ad den hoorn		
ond. definitief ontwerp		werknr. 13-47
situatie		
get. jk	form. A3	sch. 1:500
dat. 04-11-2013		gew. 12-11-2013

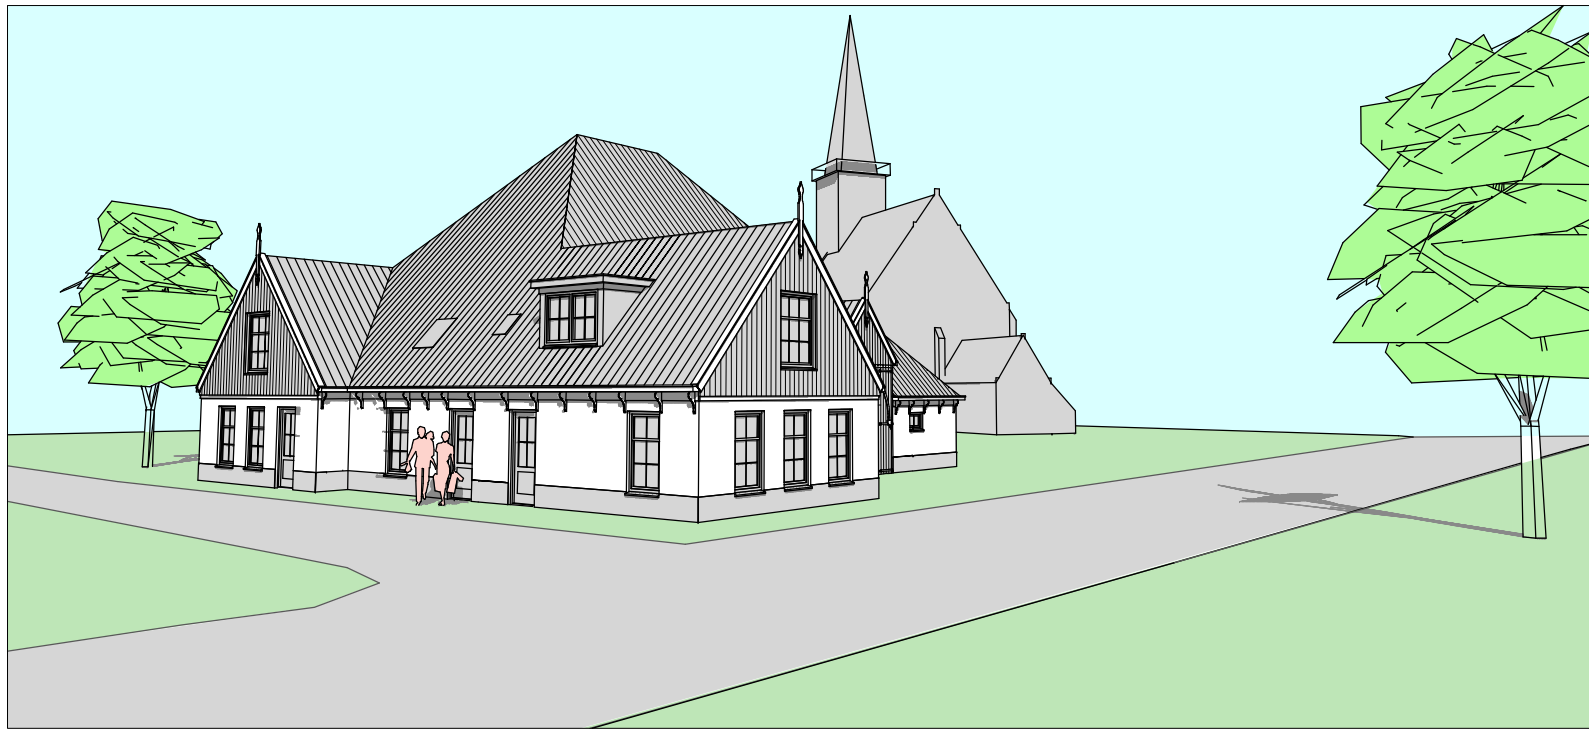

werk
nwb. kerkcentrum + 2 woonhuizen
a.d. hoge achterom te den hoorn
architectenburo jan kramer bv bna
 zijperweg 2 1755 nx petten tel. 0226-383138
 info@architectenburojankramer.nl

opdr.gever kerkvoogdij den hoorn
 kerkstraat 3
 1797 ad den hoorn

ond. definitief ontwerp
 perspectieven

blad
DO.40

get. jk form. A3 sch. NVT.
 dat. 21-01-2014 gew. .


werknr.
13-47



voorgevel (hoge achterom)


dakpannen	: antracietkl.	gevelbekleding	: d. groenkl.
boedelen	: cremekl.	gevelsteen	: roodkl.
kozijnen	: cremekl.	trasraam	: gecementeerd
ramen/deuren	: d. groenkl.		

r. zijgevel (kerkstraat)

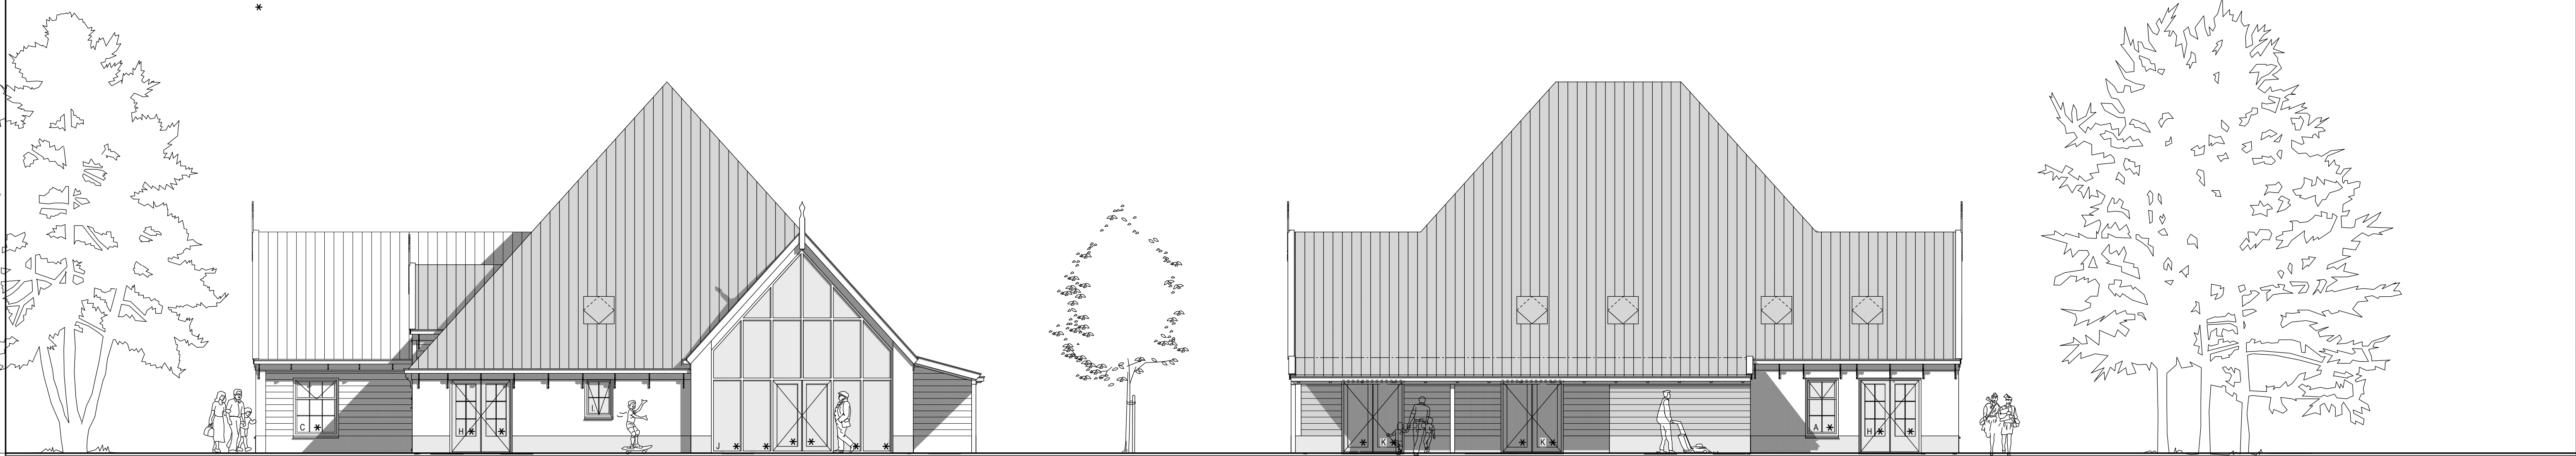


achtergevel



l. zijgevel

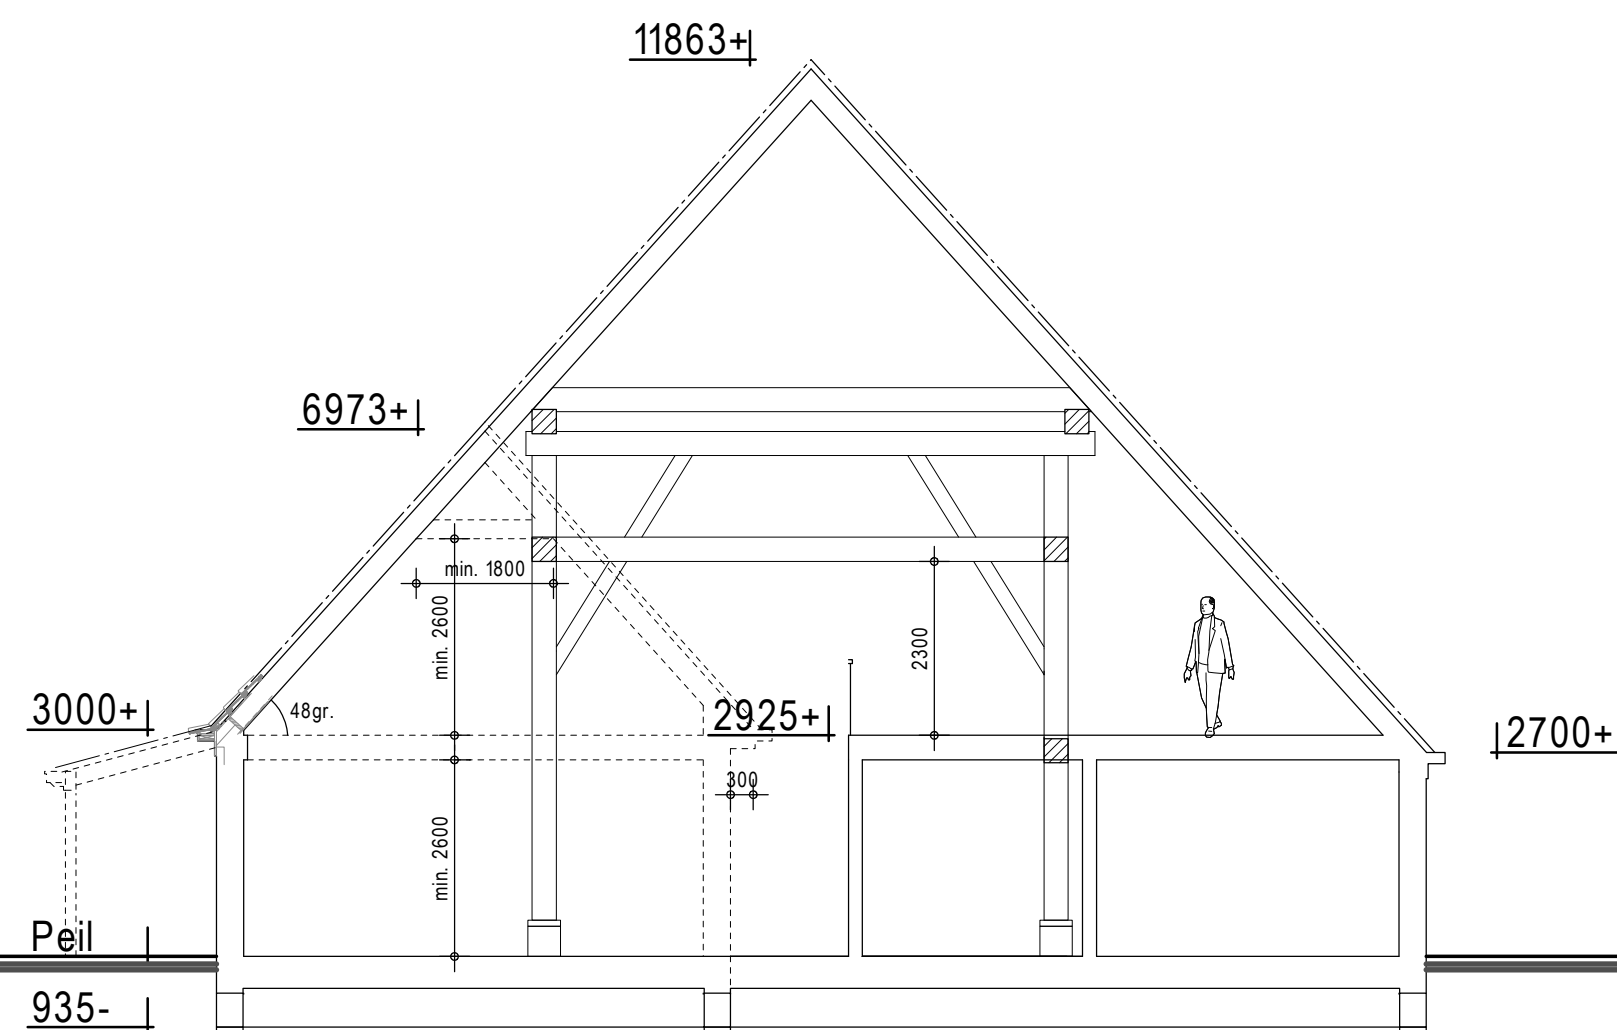

dwarsdoorsnede

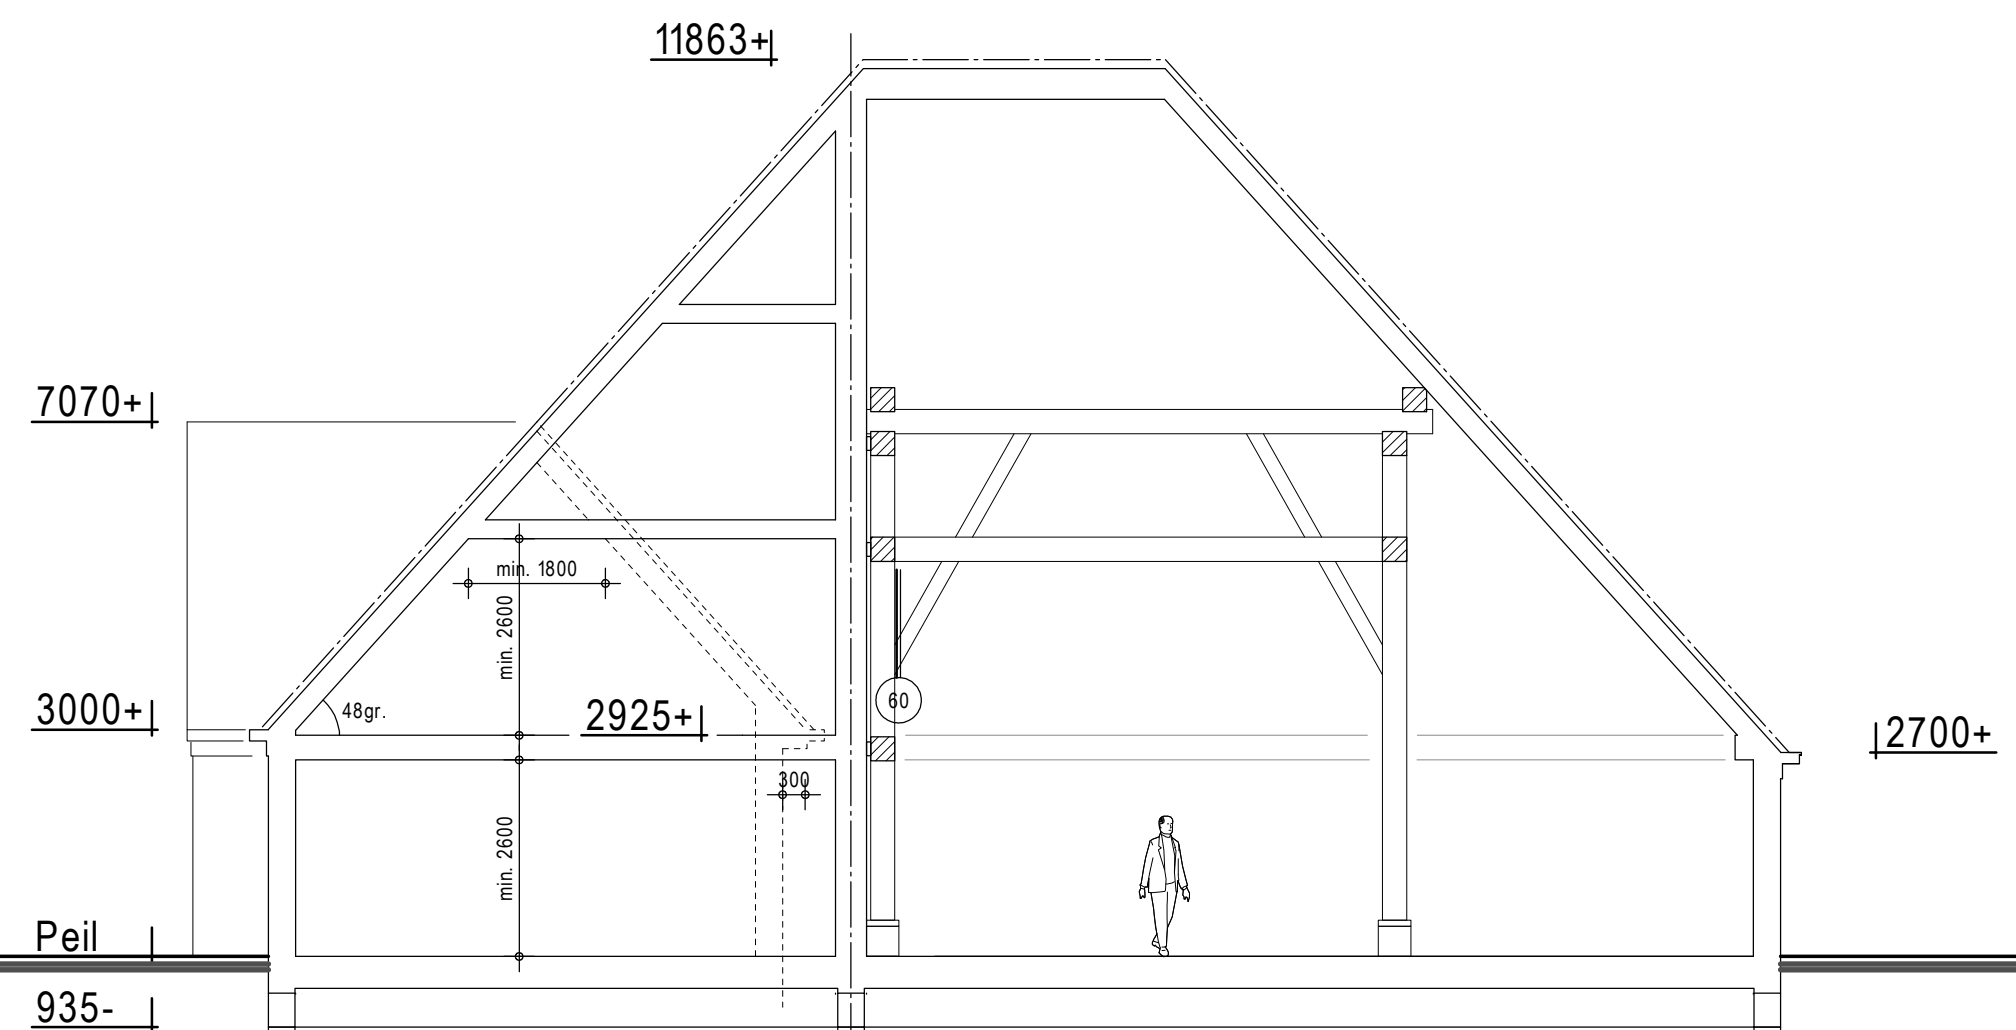

langsdoorsnede

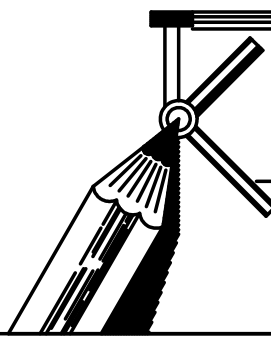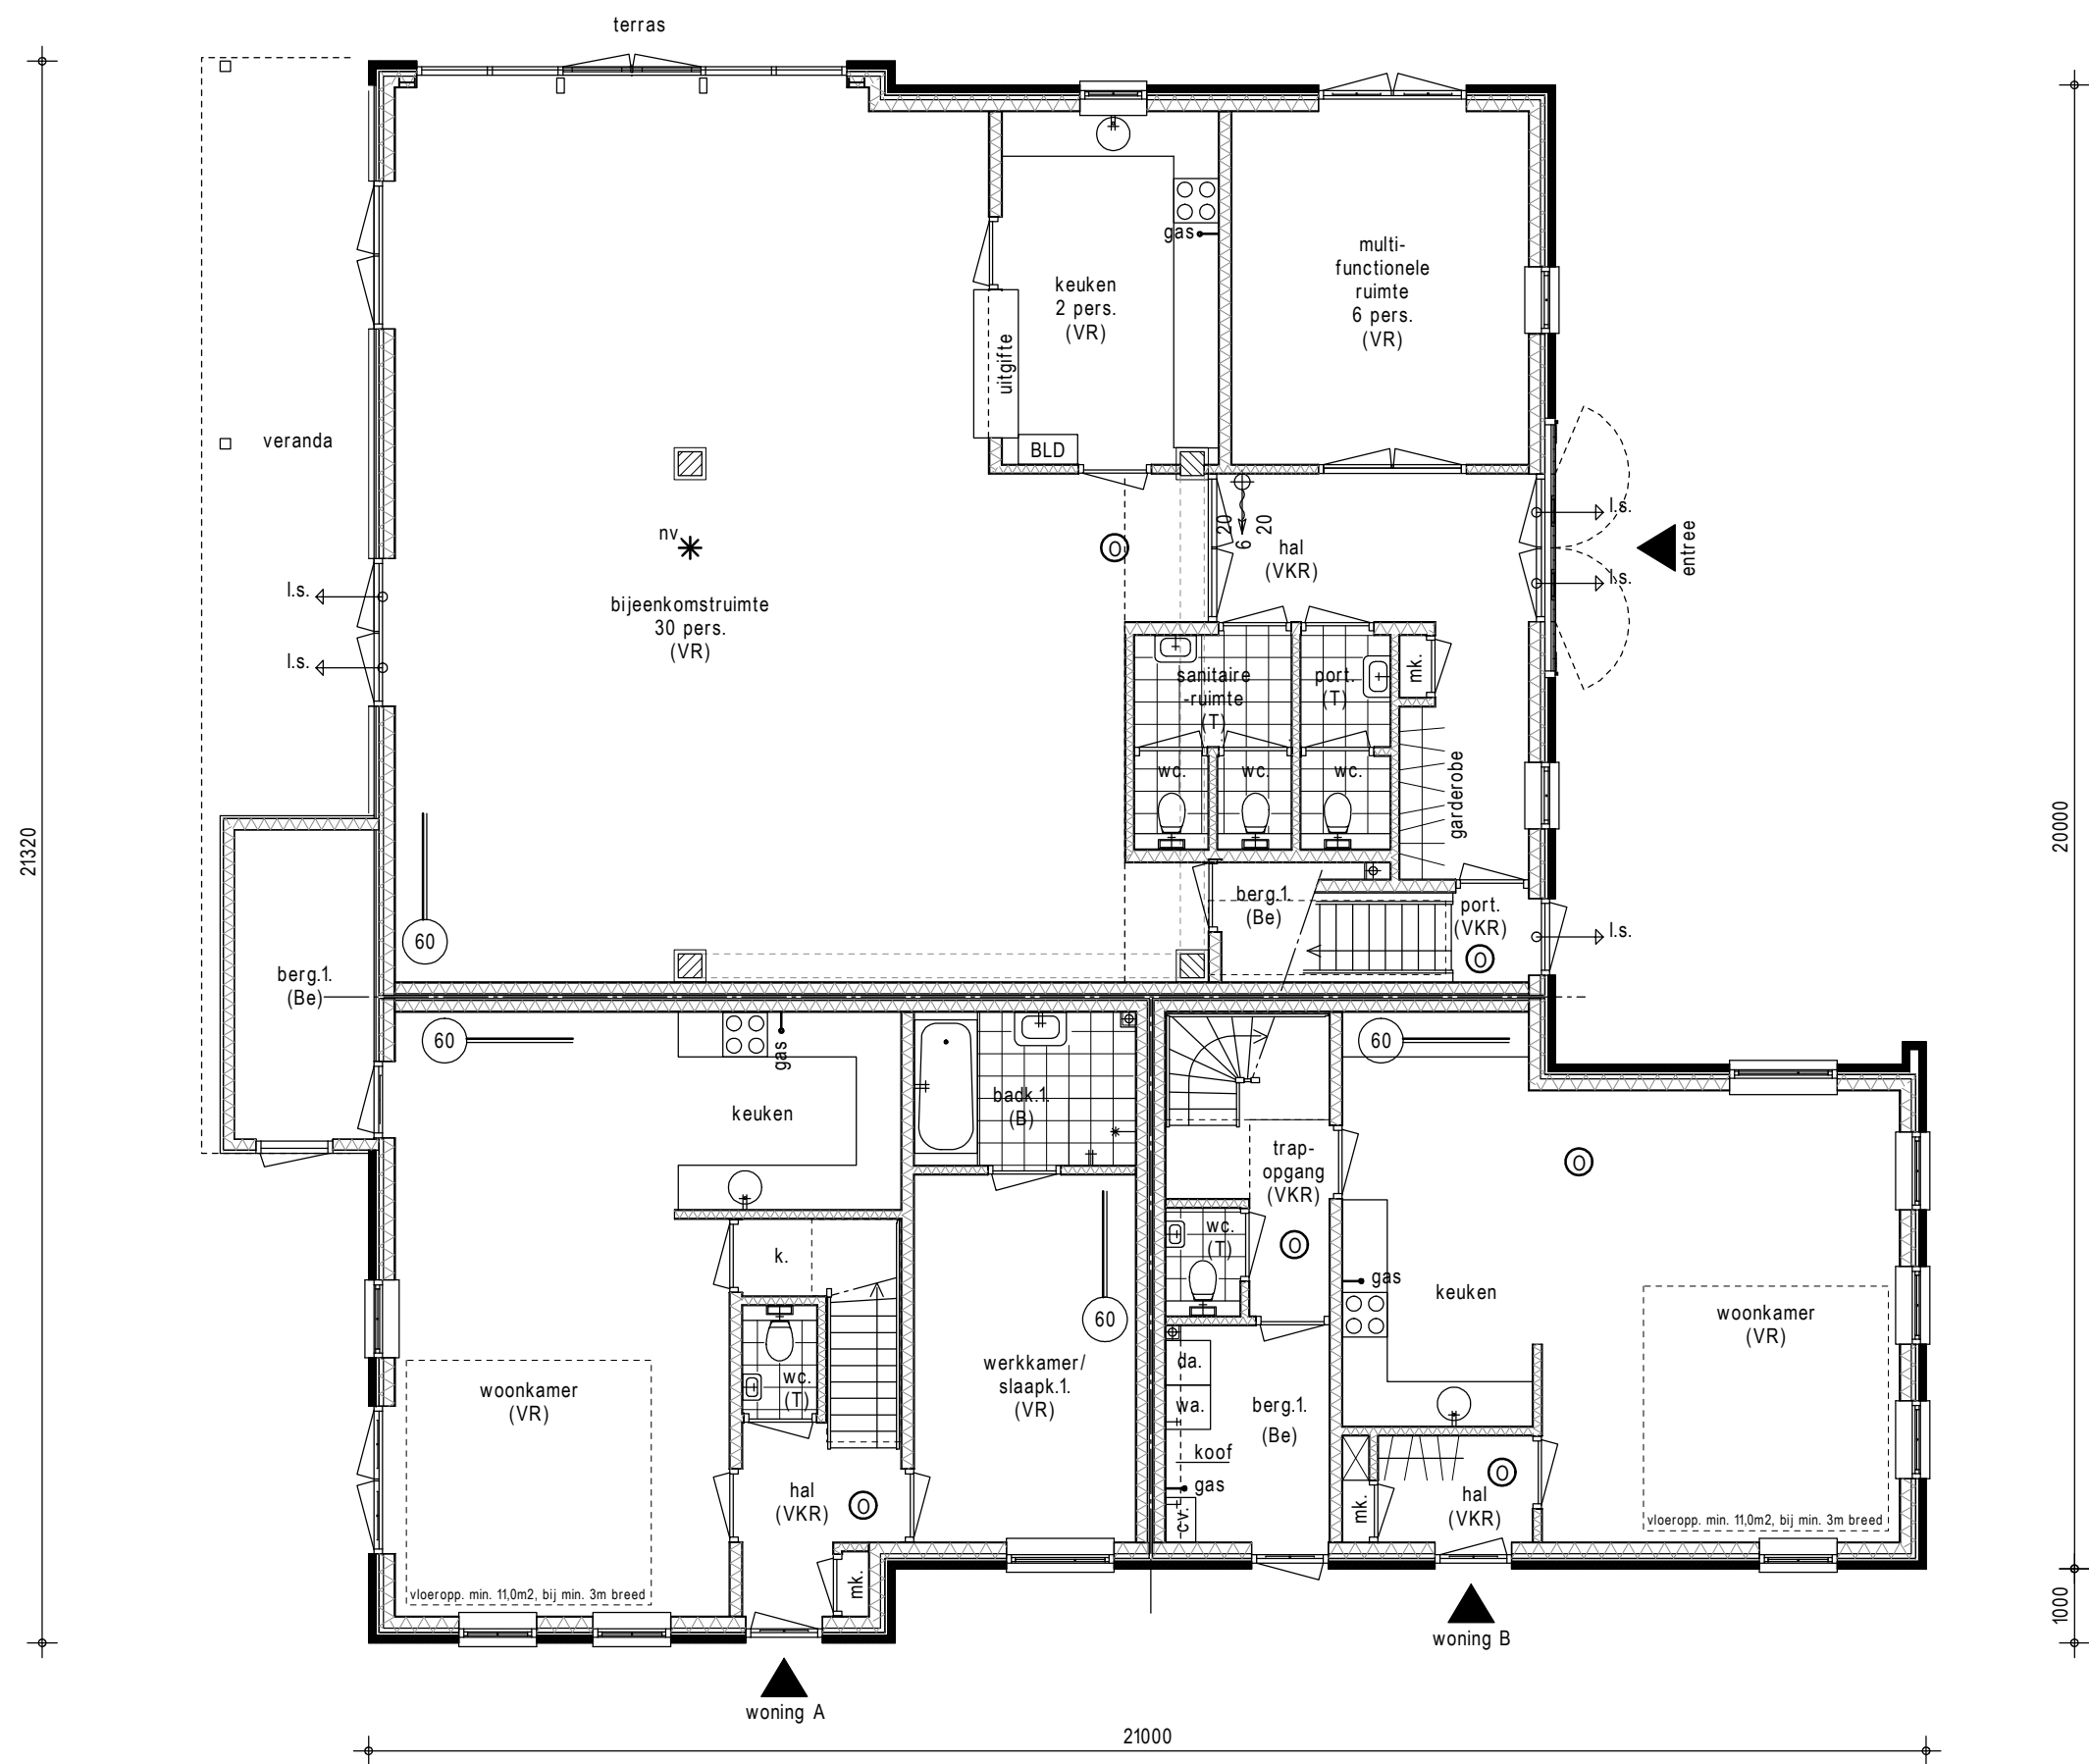

**nwb. kerkcentrum + 2 woonhuizen
a.d. hoge achterom te den hoorn**

architectenburo jan kramer bv bna
zijperweg 2 1755 nx petten tel. 0226-383138
info@architectenburojankramer.nl

opdr.gever kerkvoogdij den hoorn kerkstraat 3 1797 ad den hoorn			blad DO.01
ond. definitief ontwerp begane grond			
get. jk	form. A3	sch. 1 : 100	werknr. 13-47
dat. 04-11-2013		gew. 12-11-2013	