



# PODIUM VICTORIE, ALKMAAR

NIEUWBOUW POPPODIUM EN MUZIEKCAFÉ

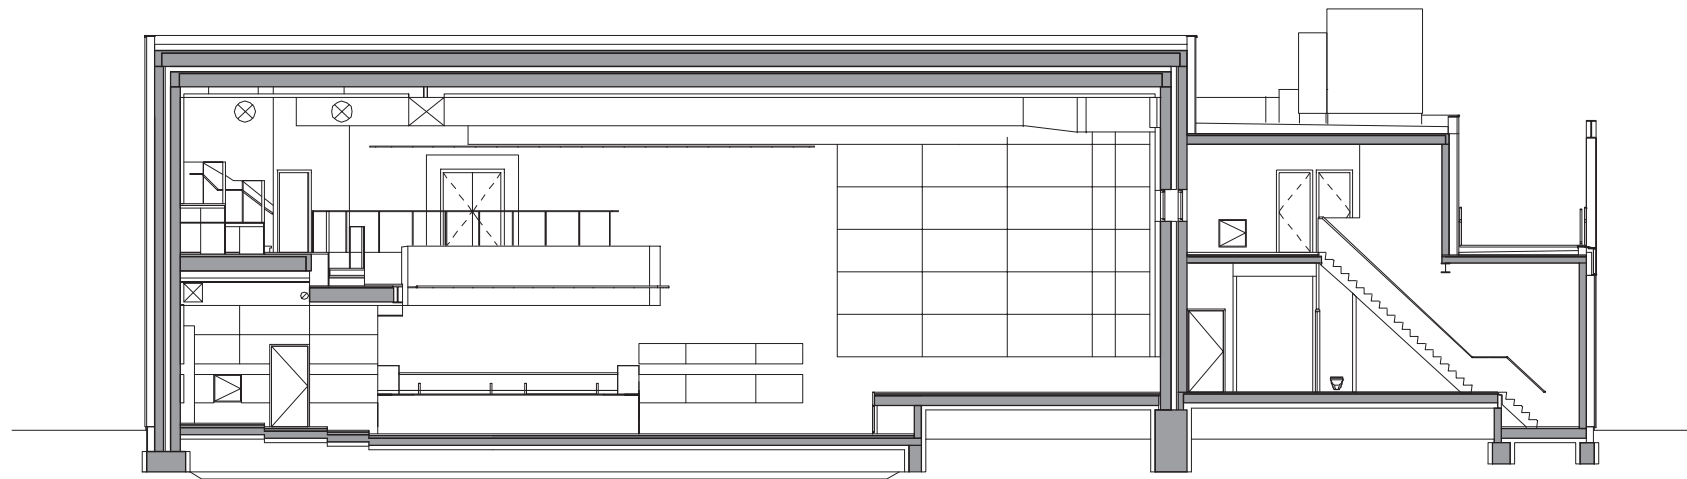


Doorsnede AA

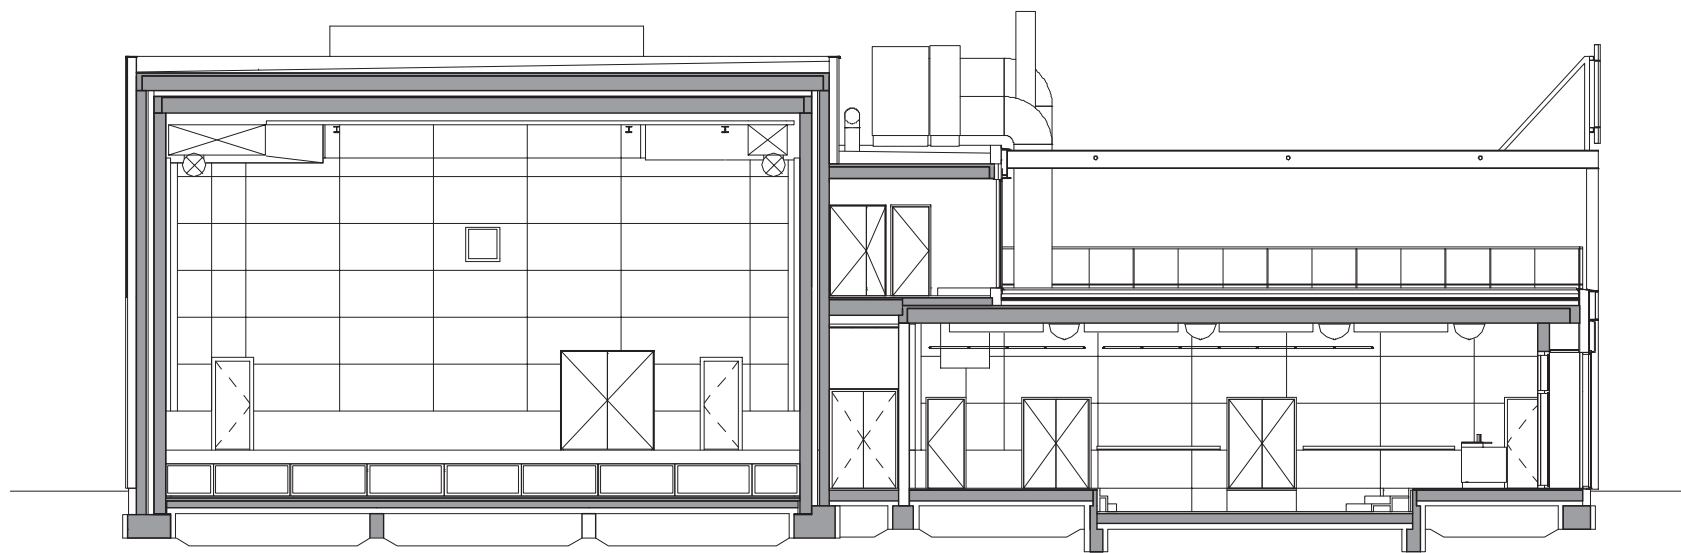

Doorsnede BB

# PODIUM VICTORIE, ALKMAAR

NIEUWBOUW POPPODIUM EN MUZIEKCAFÉ

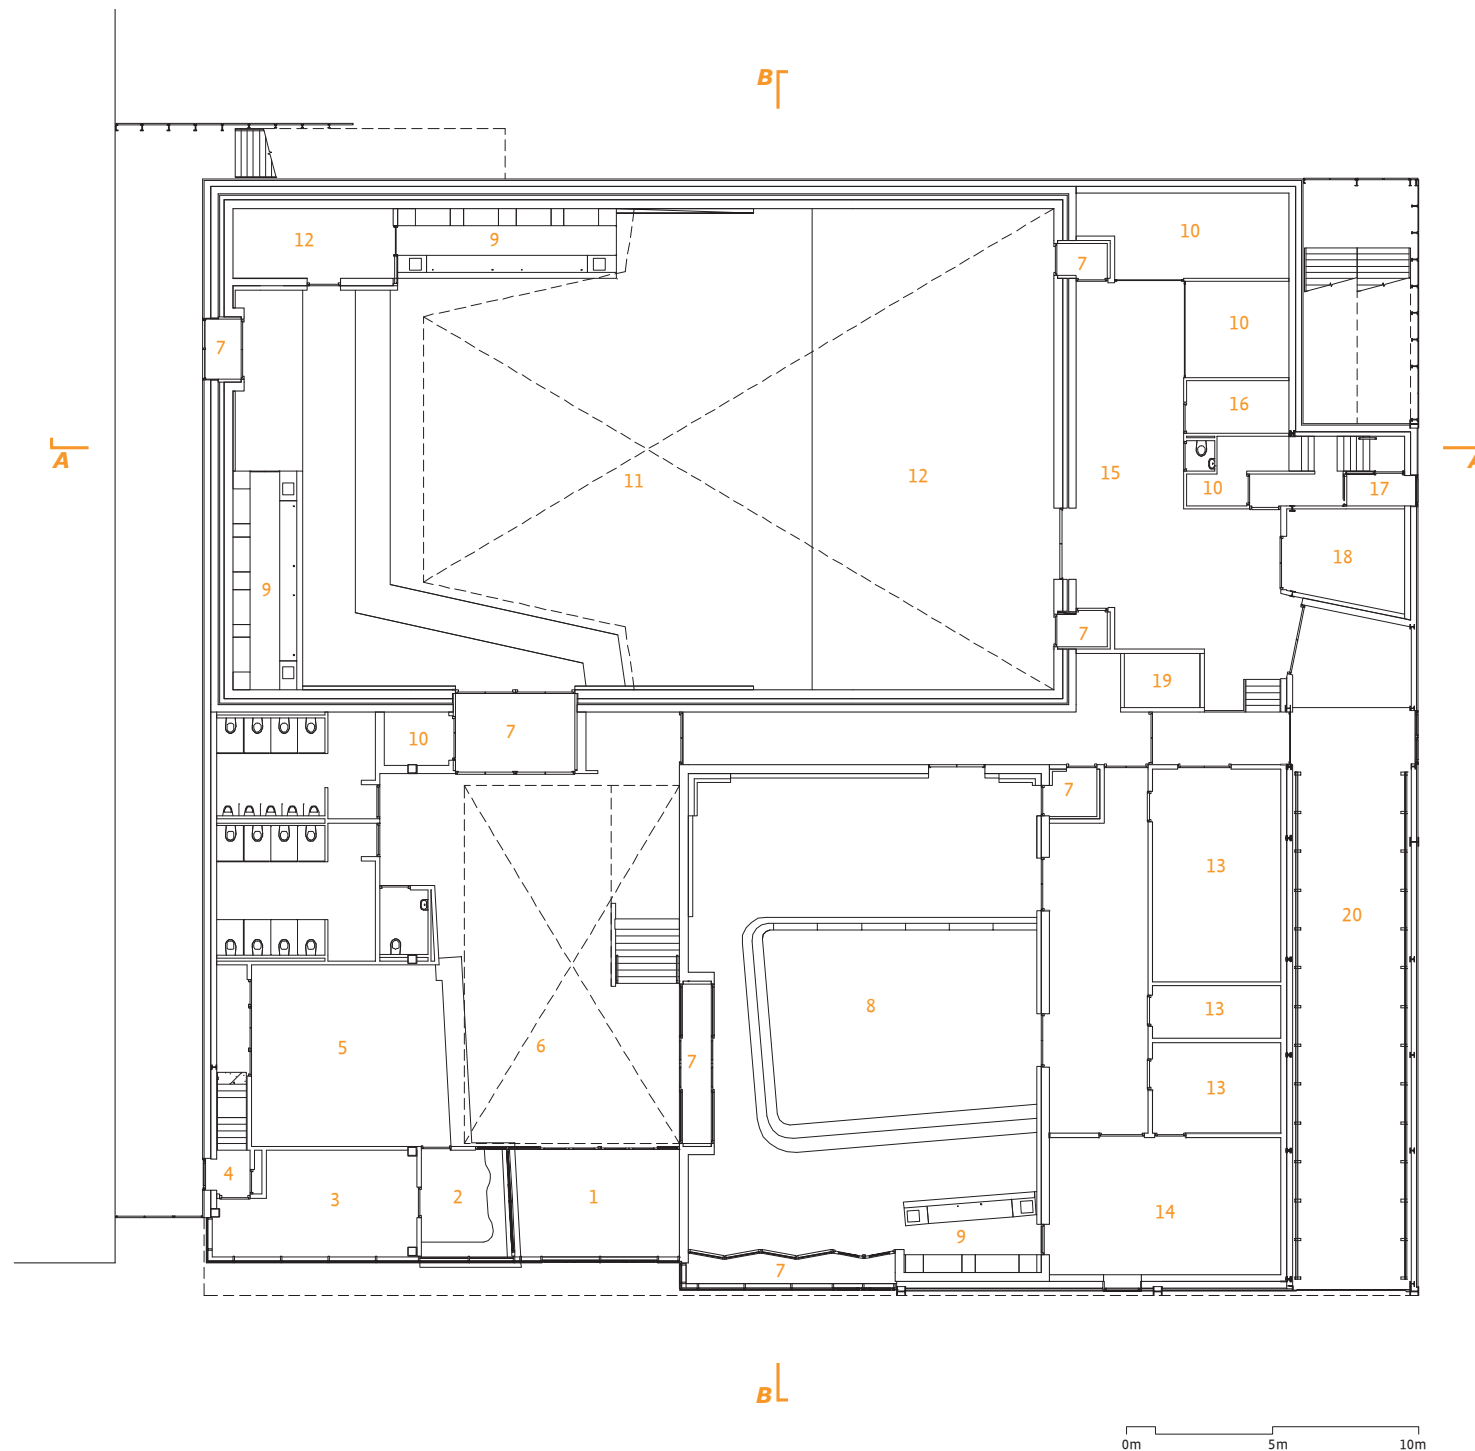


Plattegrond begane grond

- 1 entree
- 2 kassa
- 3 kantoor
- 4 entree medewerkers
- 5 garderobe
- 6 foyer
- 7 sluis
- 8 muziekcafé
- 9 bar
- 10 berging
- 11 grote zaal
- 12 podium
- 13 horeca opslag
- 14 keuken
- 15 achtertoneel
- 16 laagspanningsruimte
- 17 entree artiesten
- 18 werkplaats techniek
- 19 lift
- 20 laad- en los ruimte

# PODIUM VICTORIE, ALKMAAR

NIEUWBOUW POPPODIUM EN MUZIEKCAFÉ

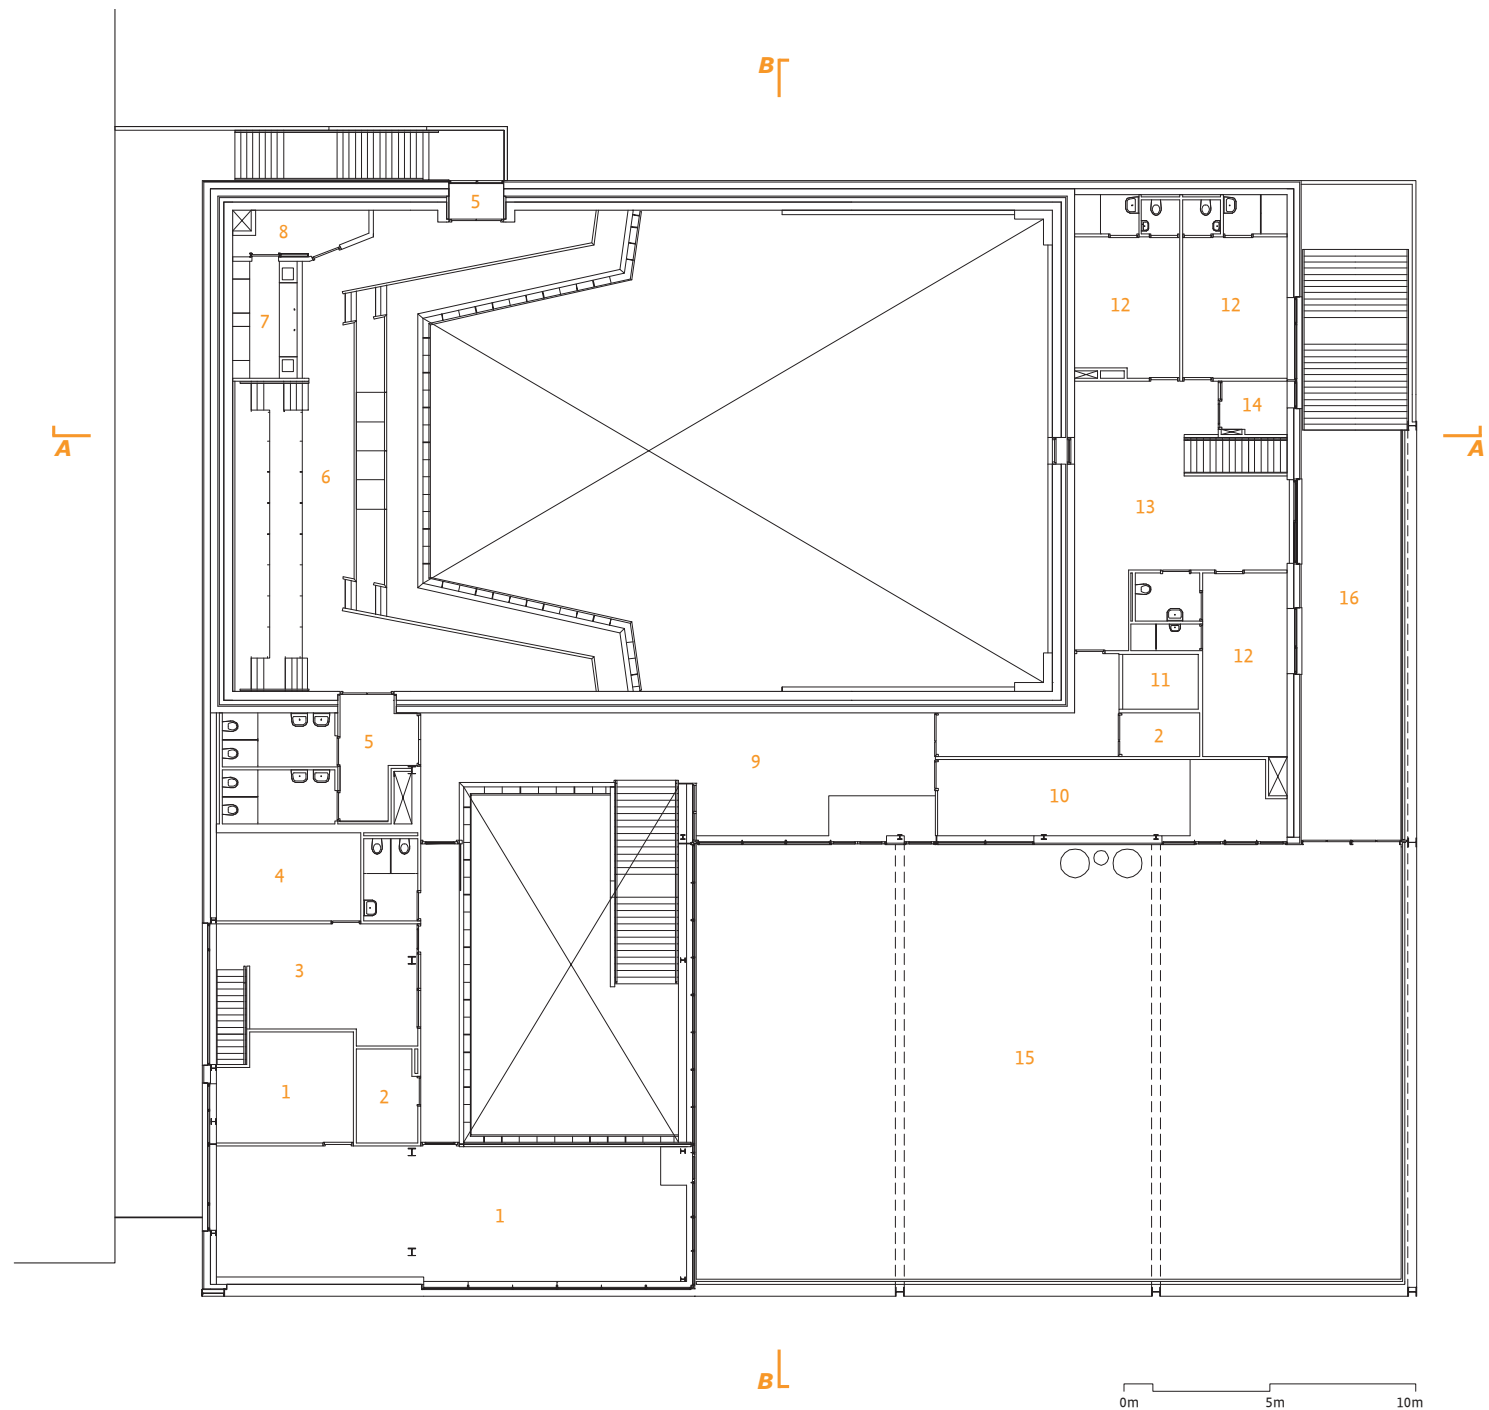

Plattegrond eerste verdieping

- 1 kantoor
- 2 berging
- 3 personeelsruimte
- 4 omkleedruimte medewerkers
- 5 sluis
- 6 balkon
- 7 bar
- 8 berging horeca
- 9 foyer
- 10 rookruimte
- 11 lift
- 12 kleedruimte
- 13 artiestenruimte
- 14 kantoor tourmanager
- 15 dakterras
- 16 dakterras artiesten

# PODIUM VICTORIE, ALKMAAR

NIEUWBOUW POPPODIUM EN MUZIEKCAFÉ