


zuidwestgevel

Renvooi	onderdeel	materiaal	kleur
Gevels	metselwerk houten delen	handvorm baksteen hout, gepotdekseld	roodbruin, (lijkend op bestaand) zwart
Kozijnen	boardroom/stalramen	hardhout	wit
	- draaiende delen	hardhout	groen
	logieskamer/entree en puien gem. ruimte	hardhout	donkergrijs
	- draaiende delen	hardhout	donkergrijs
Dak	beglazing	HR++	helder
	luiken tpv metselwerk gevel	hout	groen
	luiken tpv houten delen	hout	zwart
Overig	goten en hemelwaterafvoer	riet	natuurlijk
	knijplank/overstek hout	keramisch keramisch aluminium	donkergrijs gesmoord donkergrijs gesmoord donkergrijs
		zink	zwart

noordoostgevel

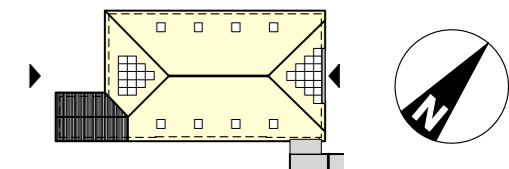

Definitieve constructie volgens opgave constructeur
Alle maten in het werk te controleren

werk: Renovatie Wierschuur
 onderwerp: Gevelaanzicht nieuw
 schaal: 1:100
 datum: 27-06-2016
 gewijzigd: --

1624WIER-VO-51-NH


1624WIER - BA-GEV-001

AG architecten bv


Nijverheidsweg 50a 2031 CP Haarlem
 postbus 1578 2003 BP Haarlem



T 023 5316964 F 023 5345378 info@AG-architecten.nl www.ag-architecten.nl

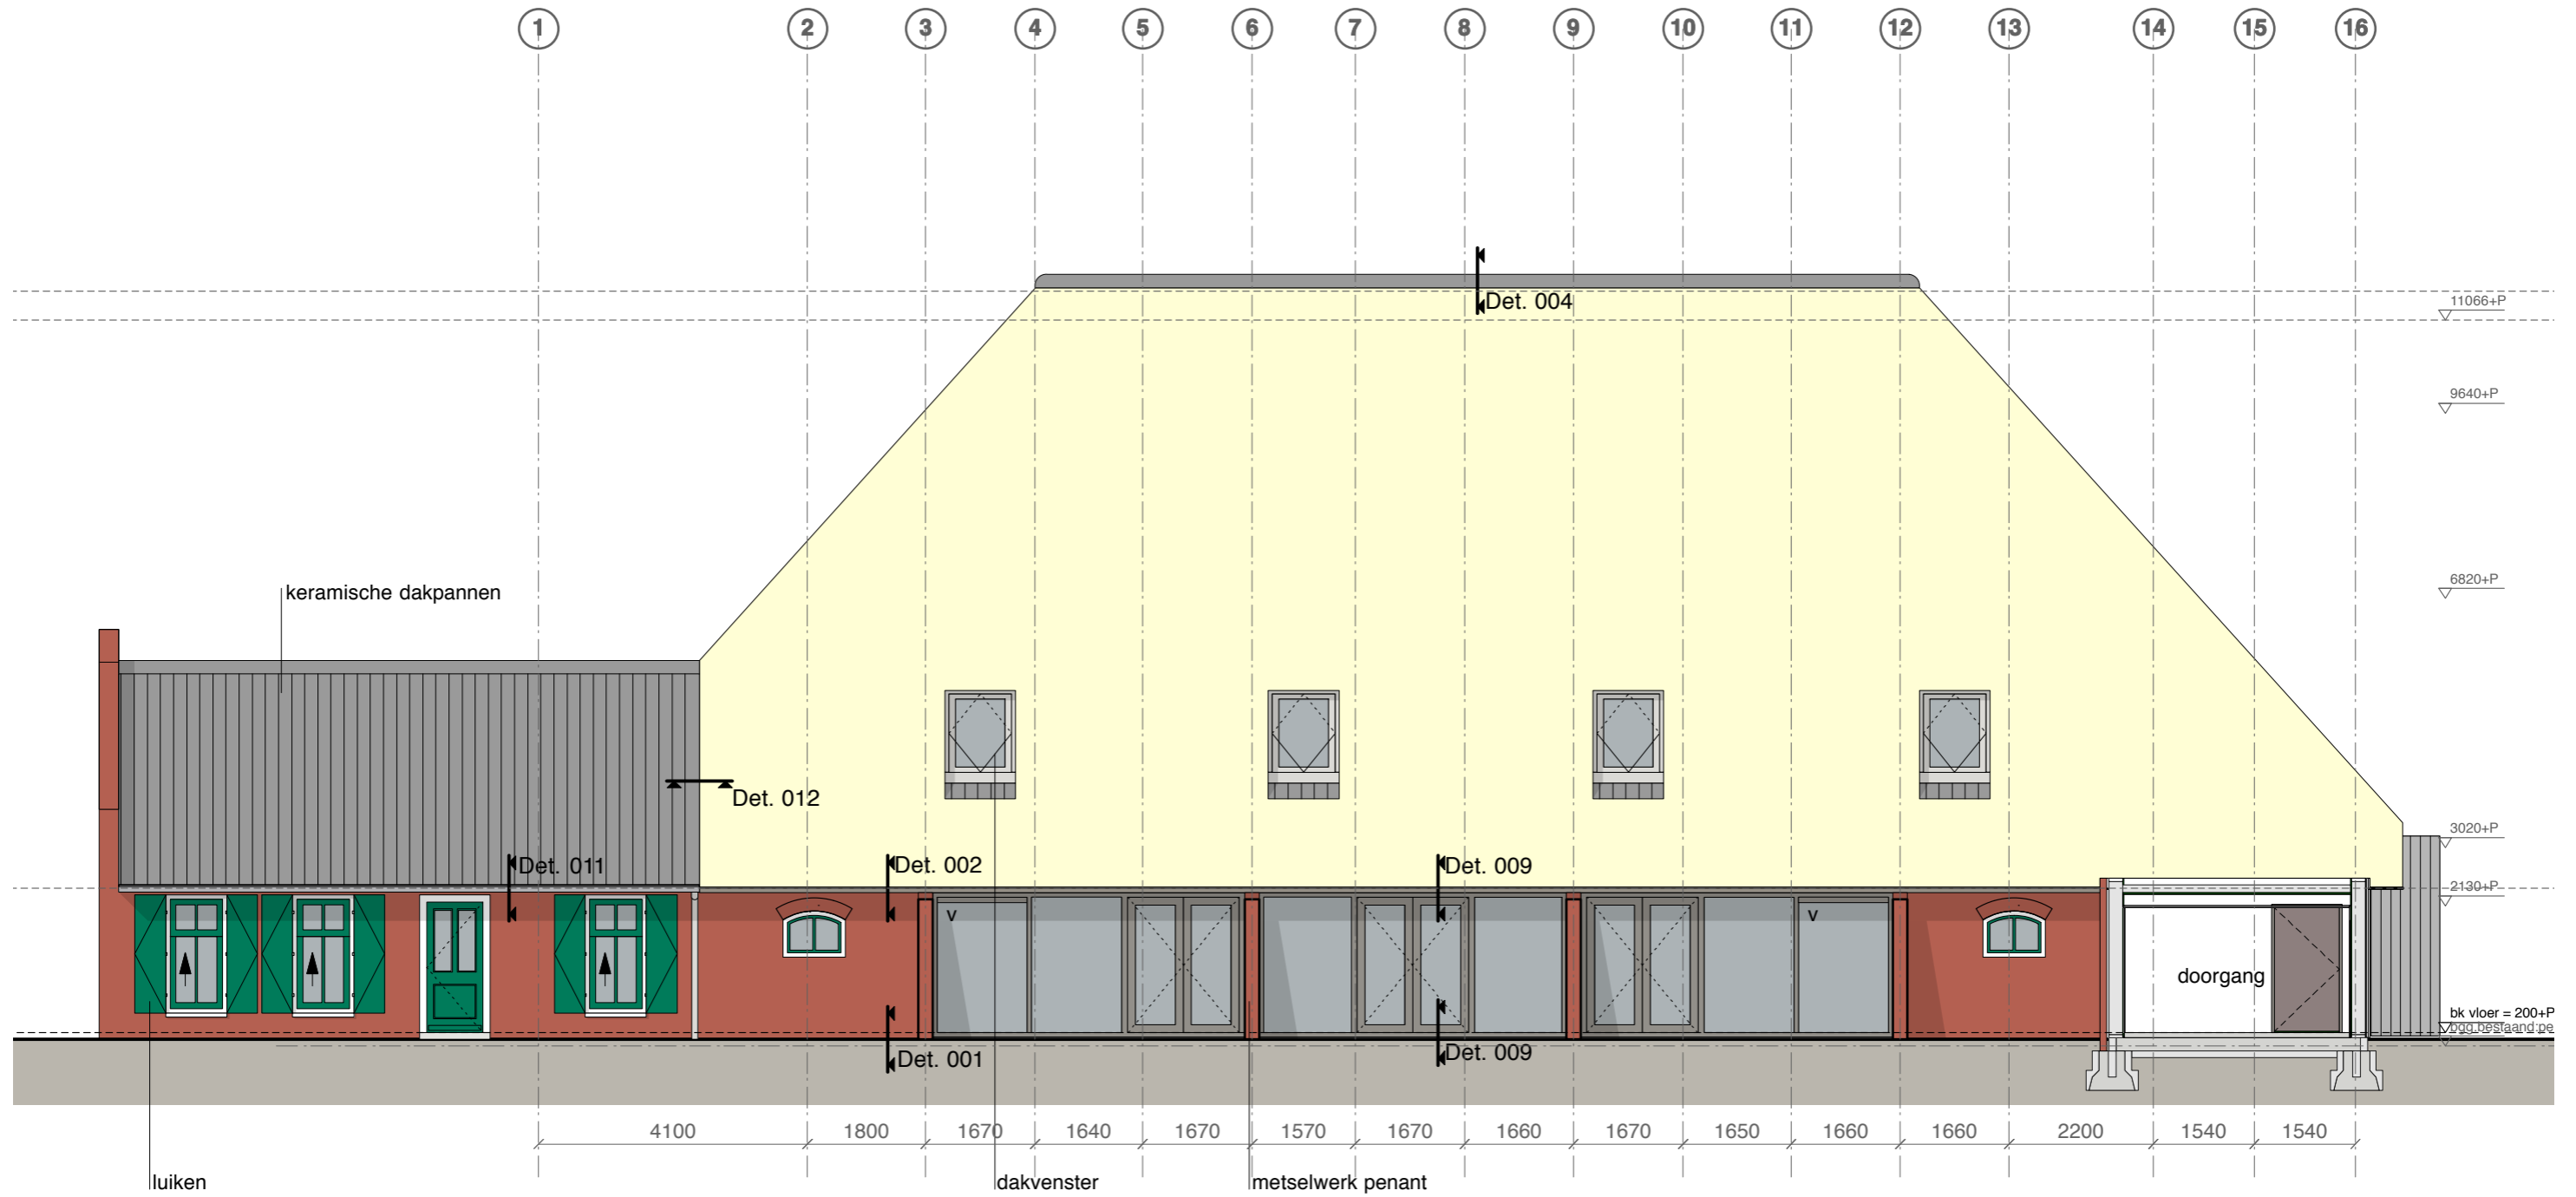

Renvoor	onderdeel	materiaal	kleur
Gevels	metselwerk houten delen	handvorm baksteen hout, gepotdekseld	roodbruin, (lijkend op bestaand) zwart
Kozijnen	boardroom/stalramen - draaiende delen logieskamer/entree en puien gem. ruimte - draaiende delen beglazing luiken tpv metselwerk gevel luiken tpv houten delen	hardhout hardhout HR++ hout hout	wit groen donkergrijs donkergrijs helder groen zwart
Dak	nokvorst dakpan daklichten	riet keramisch keramisch aluminium	natuur donkergrijs gesmoord donkergrijs gesmoord donkergrijs
Overig	goten en hemelwaterafvoer knijplank/overstek hout	zink zwart	

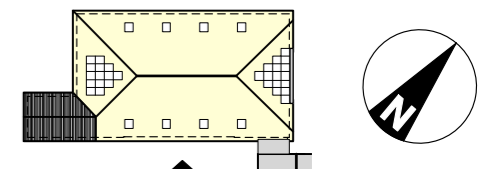


Definitieve constructie volgens opgave constructeur
Alle maten in het werk te controleren

1624WIER - BA-GEV-002

werk: Renovatie Wierschuur
 onderwerp: Gevelaanzicht nieuw
 schaal: 1:100
 datum: 27-06-2016
 gewijzigd: --

AG architecten bv
 Nijverheidsweg 50a 2031 CP Haarlem
 postbus 1578 2003 BP Haarlem



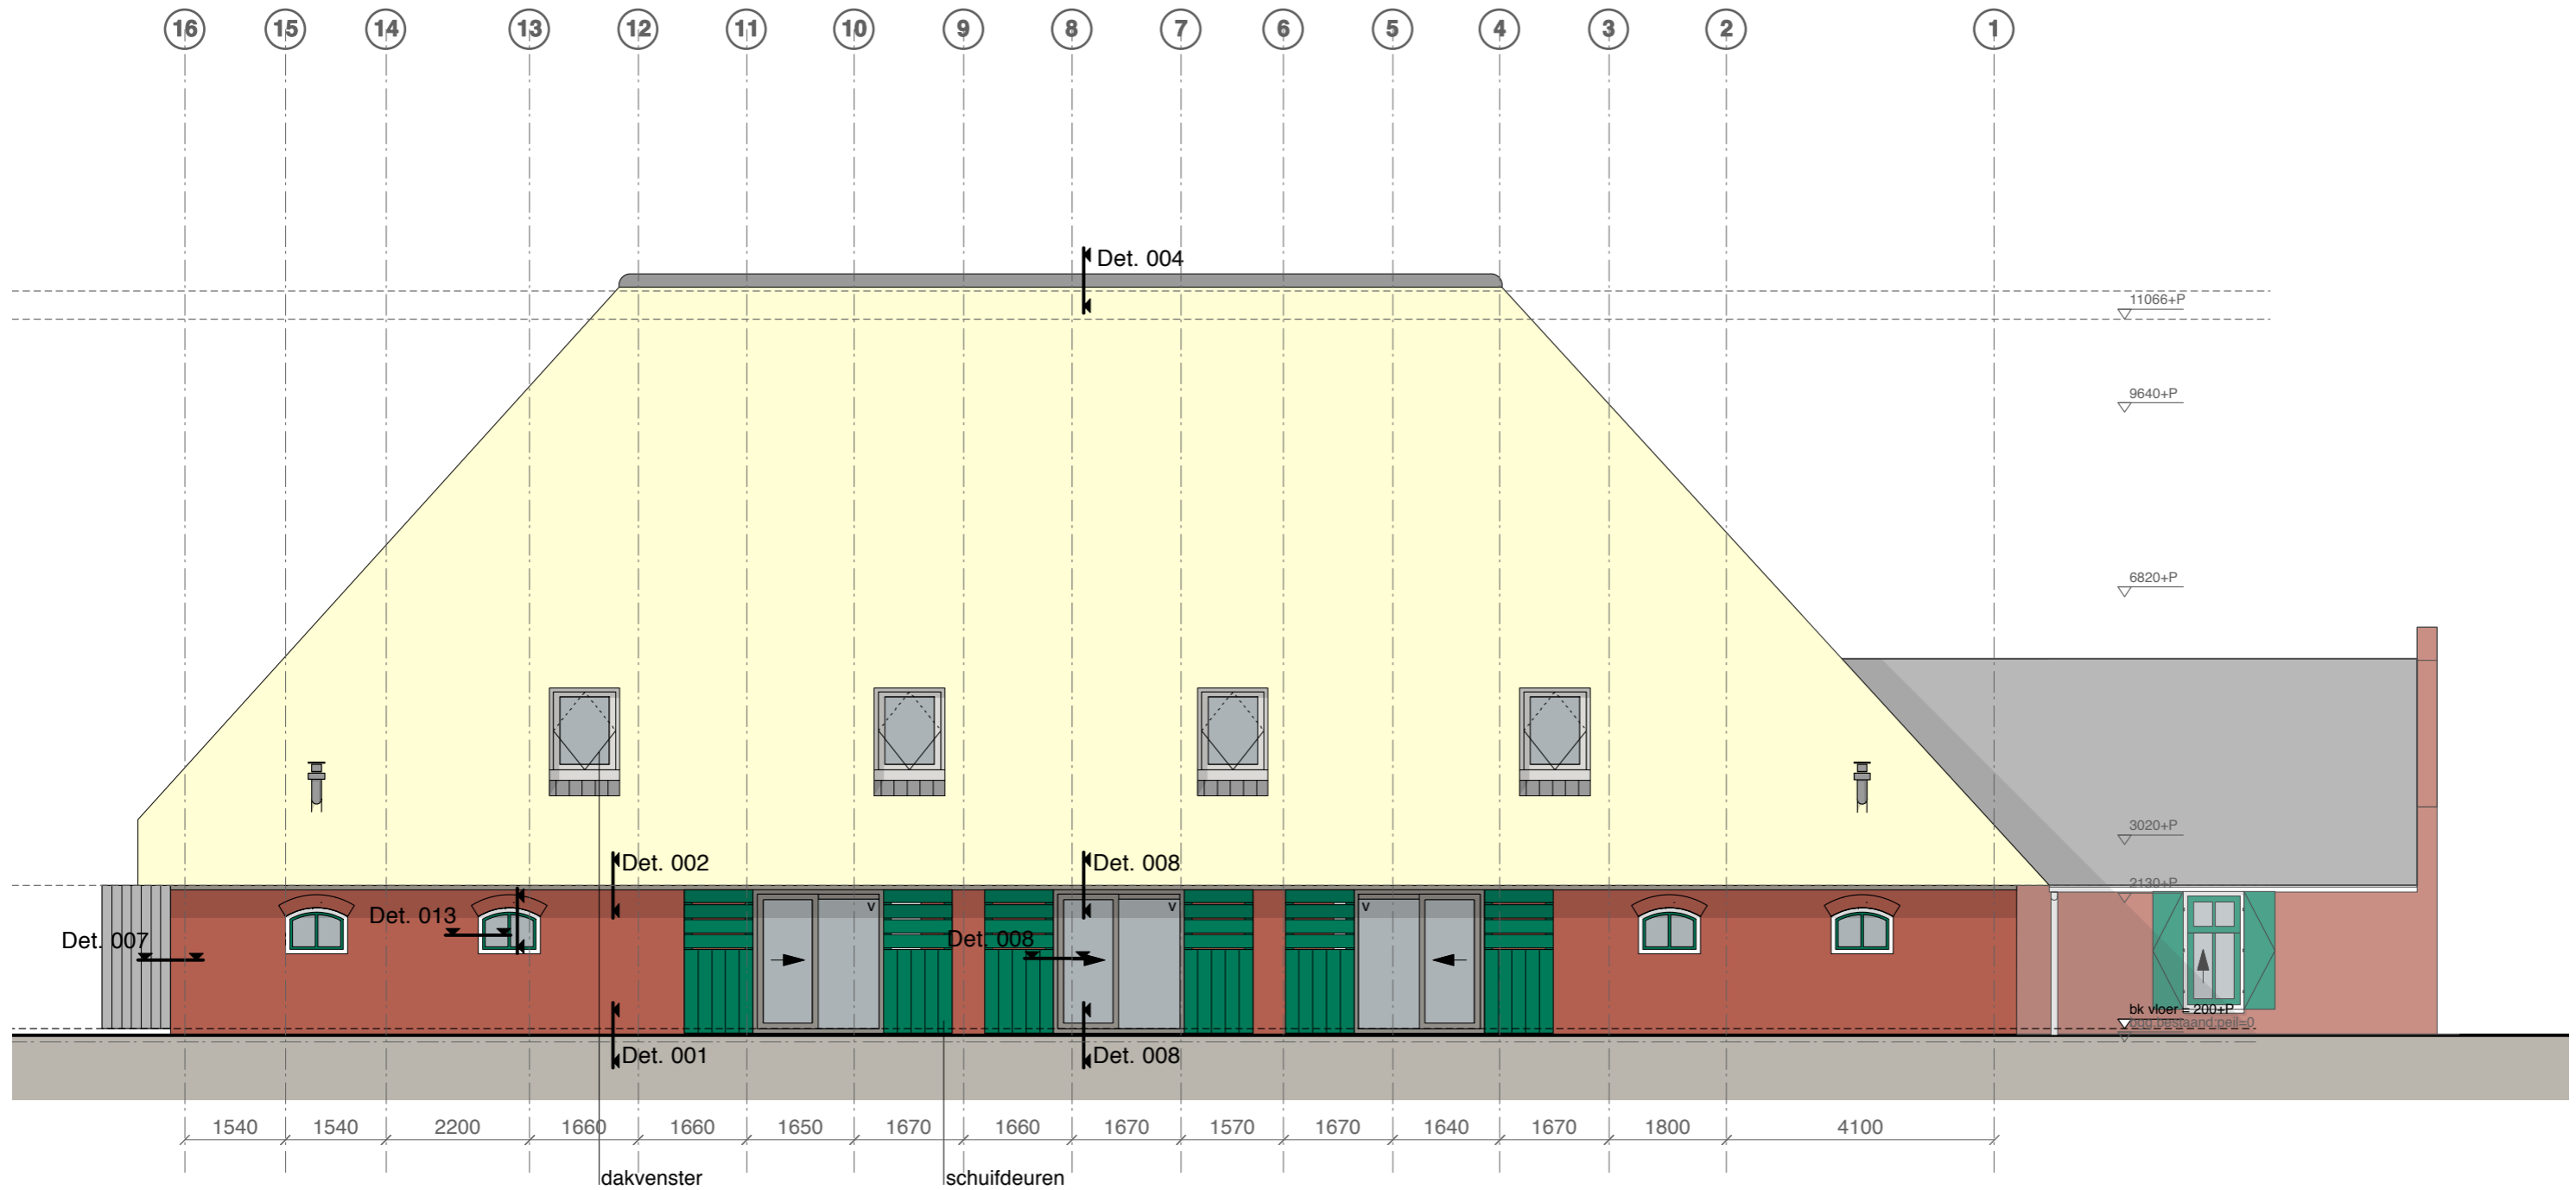

noordwestgevel

Renvooi	onderdeel	materiaal	kleur
Gevels	metselwerk houten delen	handvorm baksteen hout, gepotdekseld	roodbruin, (lijkend op bestaand) zwart
Kozijnen	boardroom/stalramen	hardhout	wit groen
	- draaiende delen	hardhout	donkergrijs donkergrijs
	logieskamer/entree en puien gem. ruimte	HR++ hout	helder groen
	- draaiende delen beglazing	hout	zwart
liuken tpv metselwerk gevel			
liuken tpv houten delen			
Dak	nokvorst dakpan daklichten	riet keramisch keramisch aluminium	natuur donkergrijs gesmoord donkergrijs gesmoord donkergrijs
Overig	goten en hemelwaterafvoer knijplank/overstek hout	zink zwart	

Definitieve constructie volgens opgave constructeur
Alle maten in het werk te controleren

werk: Renovatie Wierschuur
onderwerp: Gevelaanzicht nieuw
schaal: 1:100
datum: 27-06-2016
gewijzigd: --

1624WIER-VO-51-NH

1624WIER - BA-GEV-003

AG architecten bv

Nijverheidsweg 50a 2031 CP Haarlem
postbus 1578 2003 BP Haarlem



T 023 5316964 F 023 5345378 info@AG-architecten.nl www.ag-architecten.nl



Definitieve constructie volgens opgave constructeur
Alle maten in het werk te controleren

werk: Renovatie Wierschuur
onderwerp: Impressie nieuwe situatie
schaal: nvt
datum: 27-06-2016
gewijzigd: --

1624WIER-VO-51-NH

1624WIER - BA - IMP - 001

AG architecten bv

Nijverheidsweg 50a 2031 CP Haarlem
postbus 1578 2003 BP Haarlem

T 023 5316964 F 023 5345378 info@AG-architecten.nl www.ag-architecten.nl

