

situatie


architect: **ir. M Ivangh**  
 reg.nr.: **1.140515.025**  
 bouwkundige uitwerking: **Nico Dekker**  
**Ontwerp & Bouwkunde**


tekenwerk **situatie**

getekend	<b>nd</b>	1e w.	<b>16-08-2018</b>
formaat	<b>A3</b>	2e w.	<b>25-10-2018</b>
schaal	<b>1:200</b>	3e w.	
datum	<b>10-08-2018</b>	4e w.	


projectnr **180-37**

blad **VO-2.1**

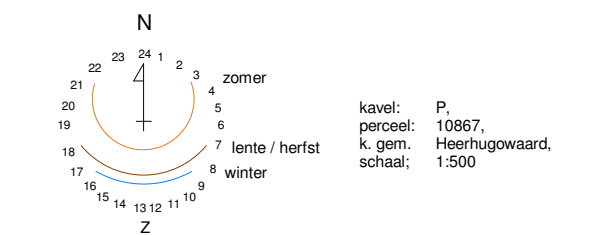

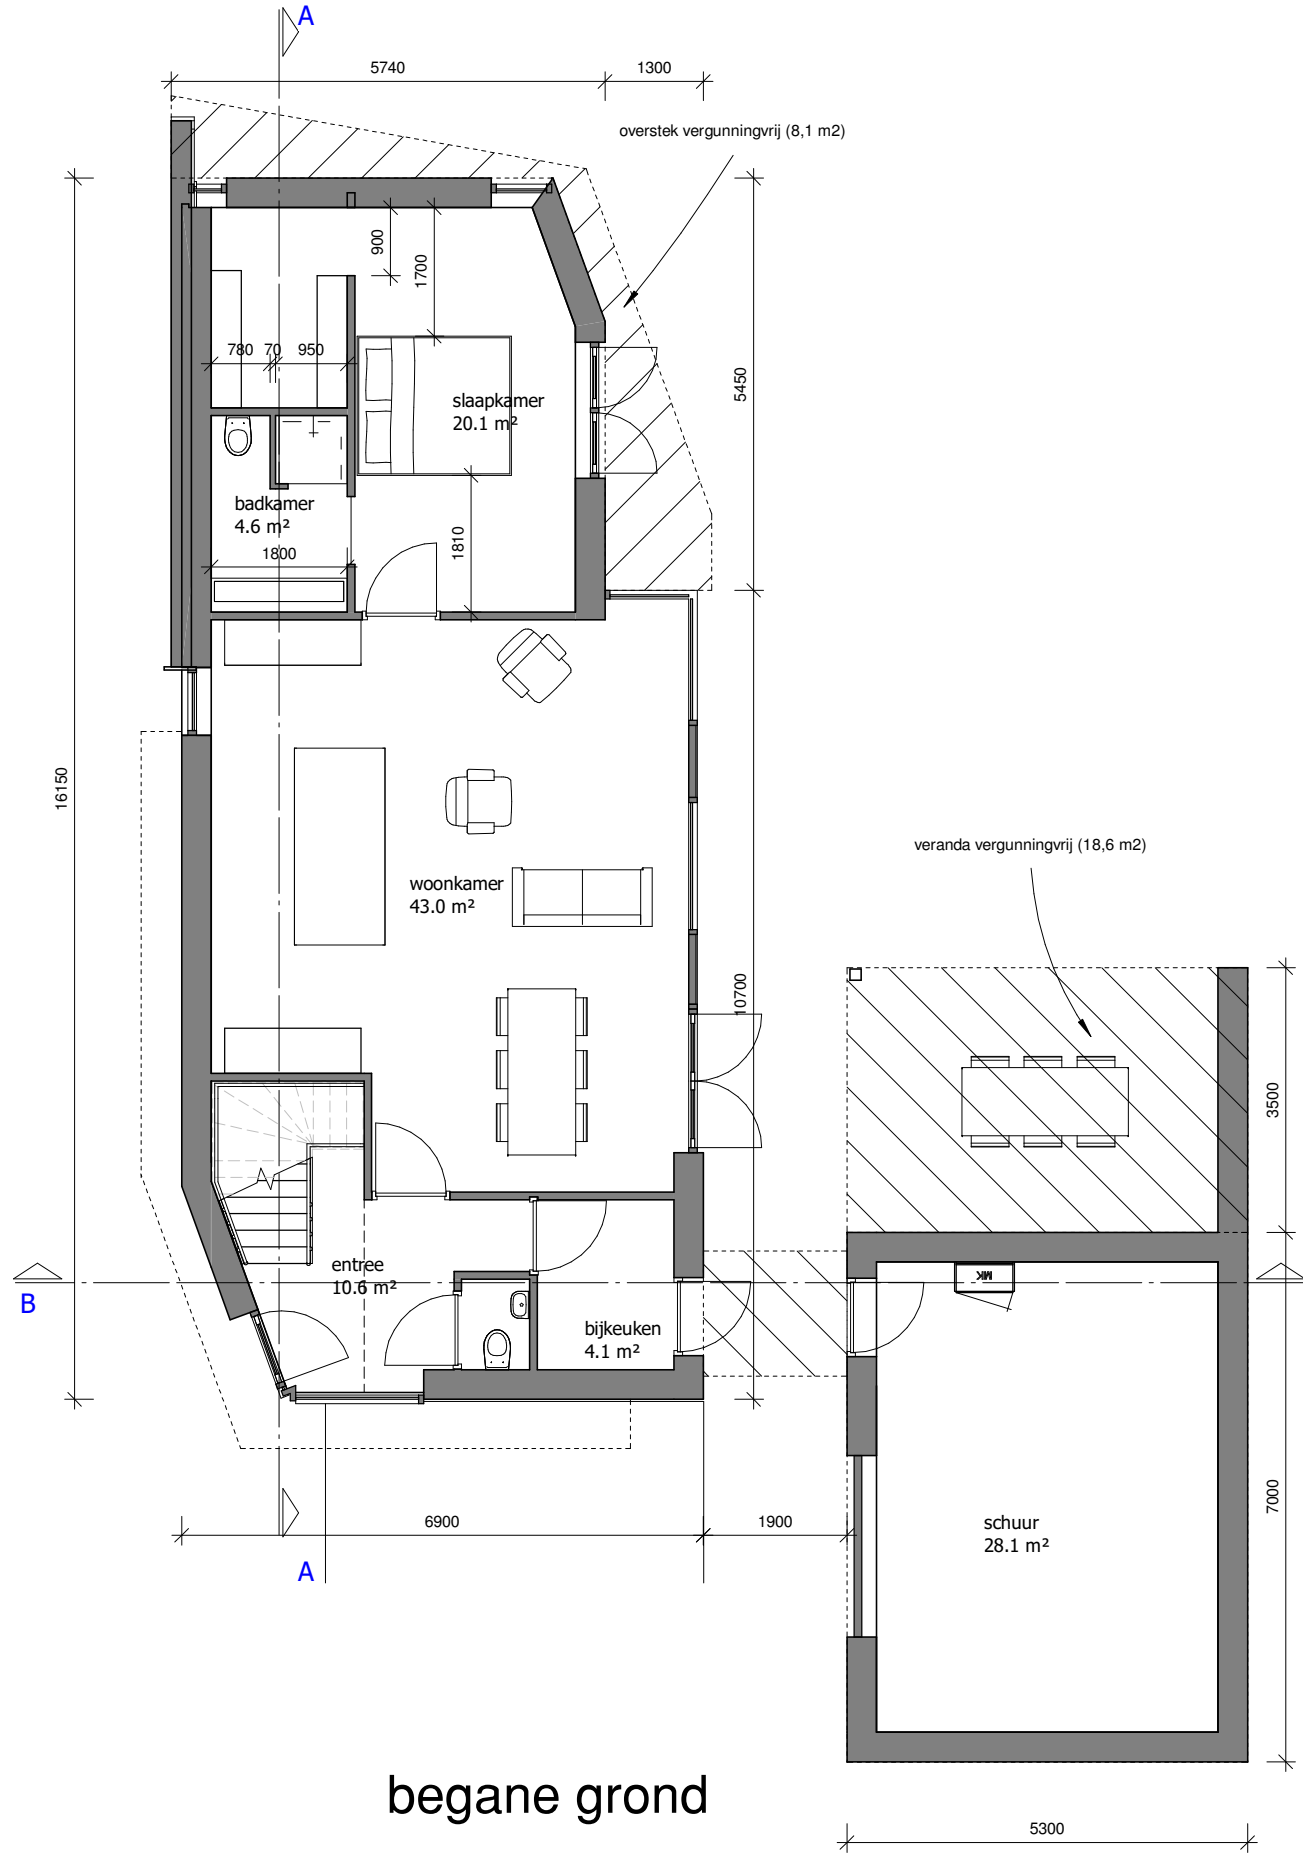


**begane grond**

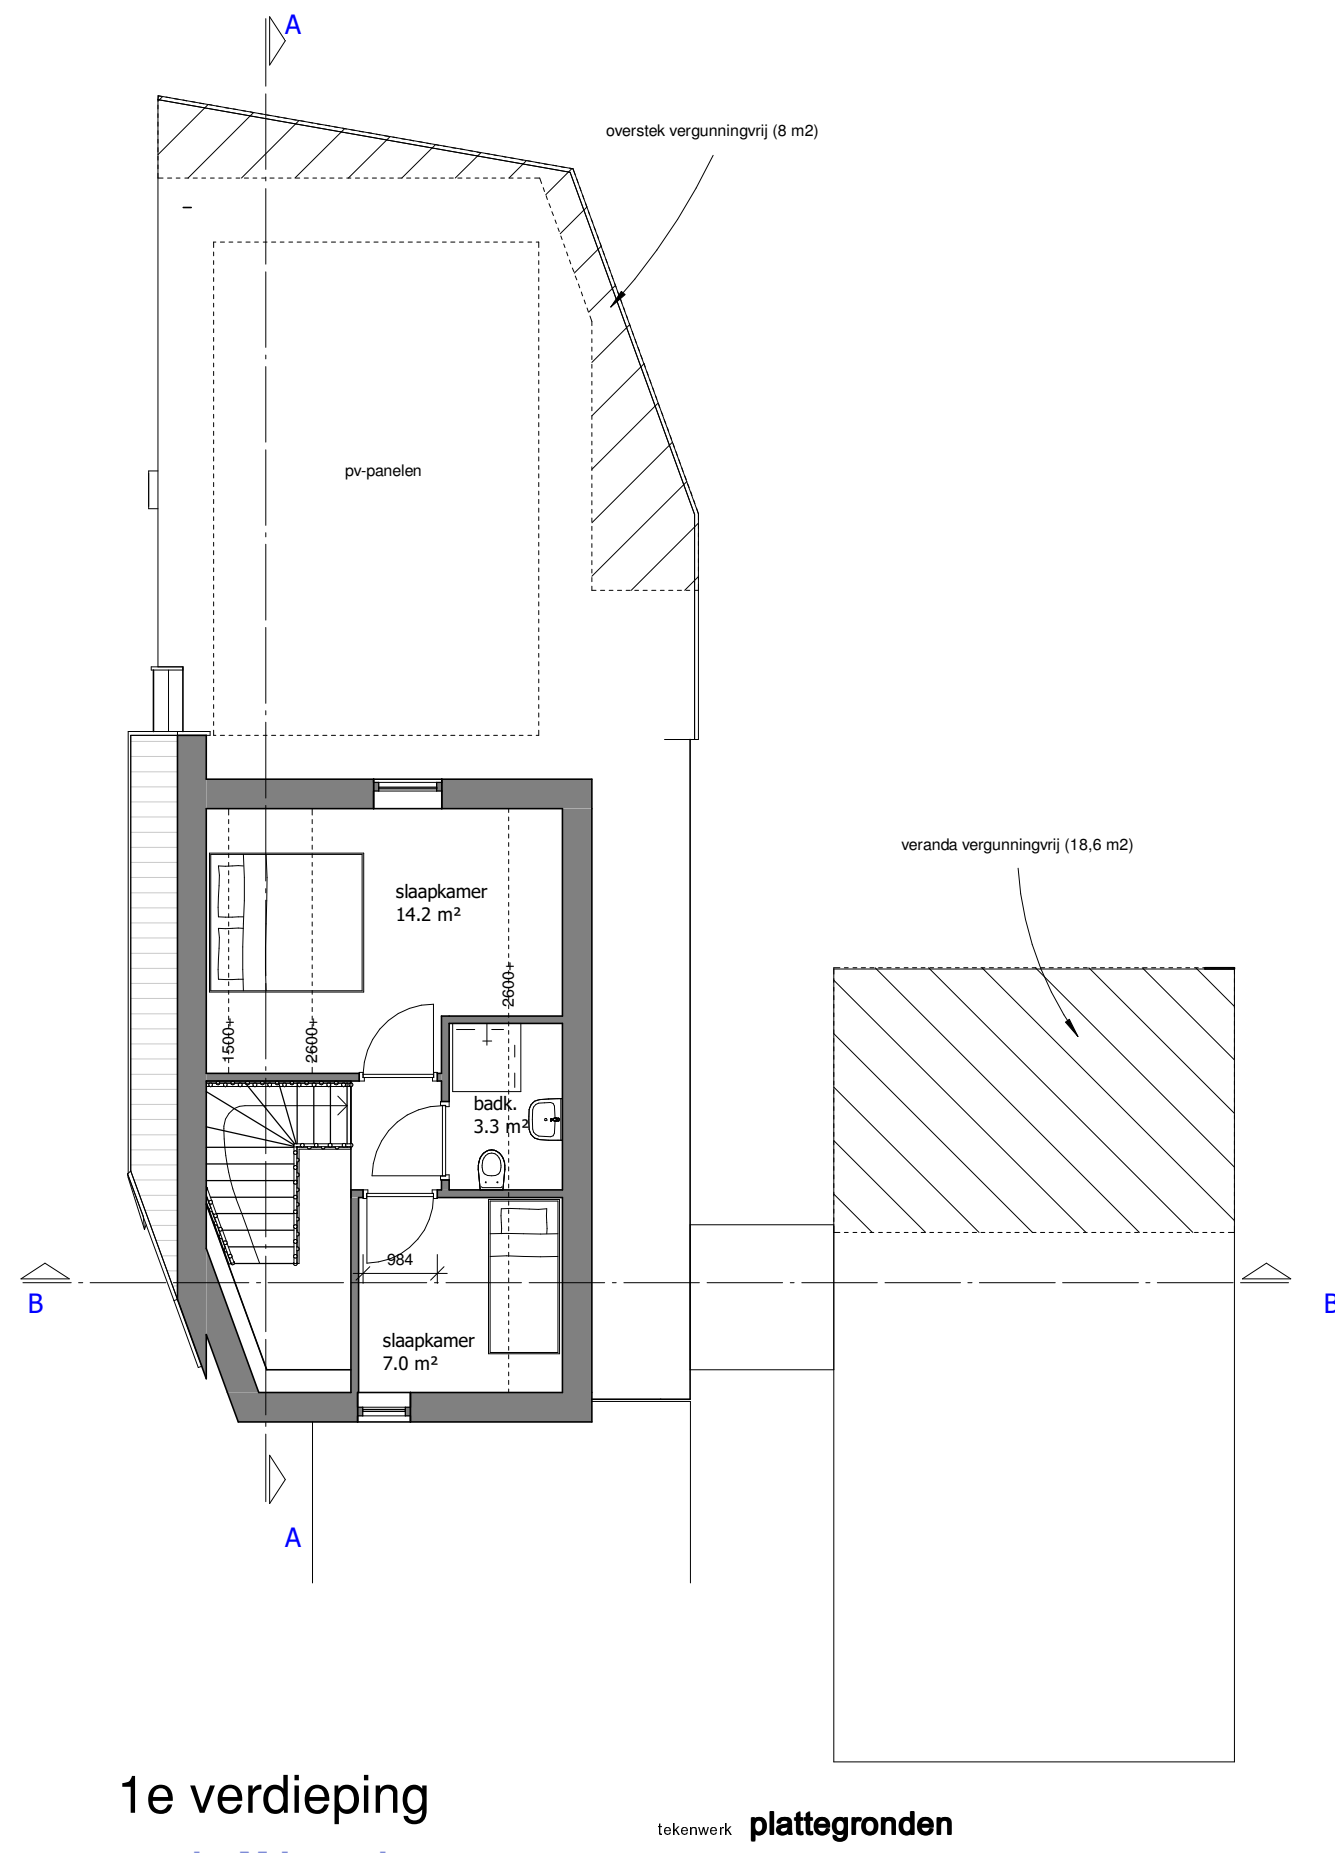


**1e verdieping**

architect: **ir. M Ivangh**  
 reg.nr.: **1.140515.025**  
 bouwkundige uitwerking: **Nico Dekker**  
**Ontwerp & Bouwkunde**


tekenwerk	<b>plattegronden</b>	
getekend	<b>nd</b>	1e w. <b>16-08-2018</b>
formaat	<b>A3</b>	2e w. <b>11-10-2018</b>
schaal	<b>1:100</b>	3e w.
datum	<b>10-08-2018</b>	4e w.

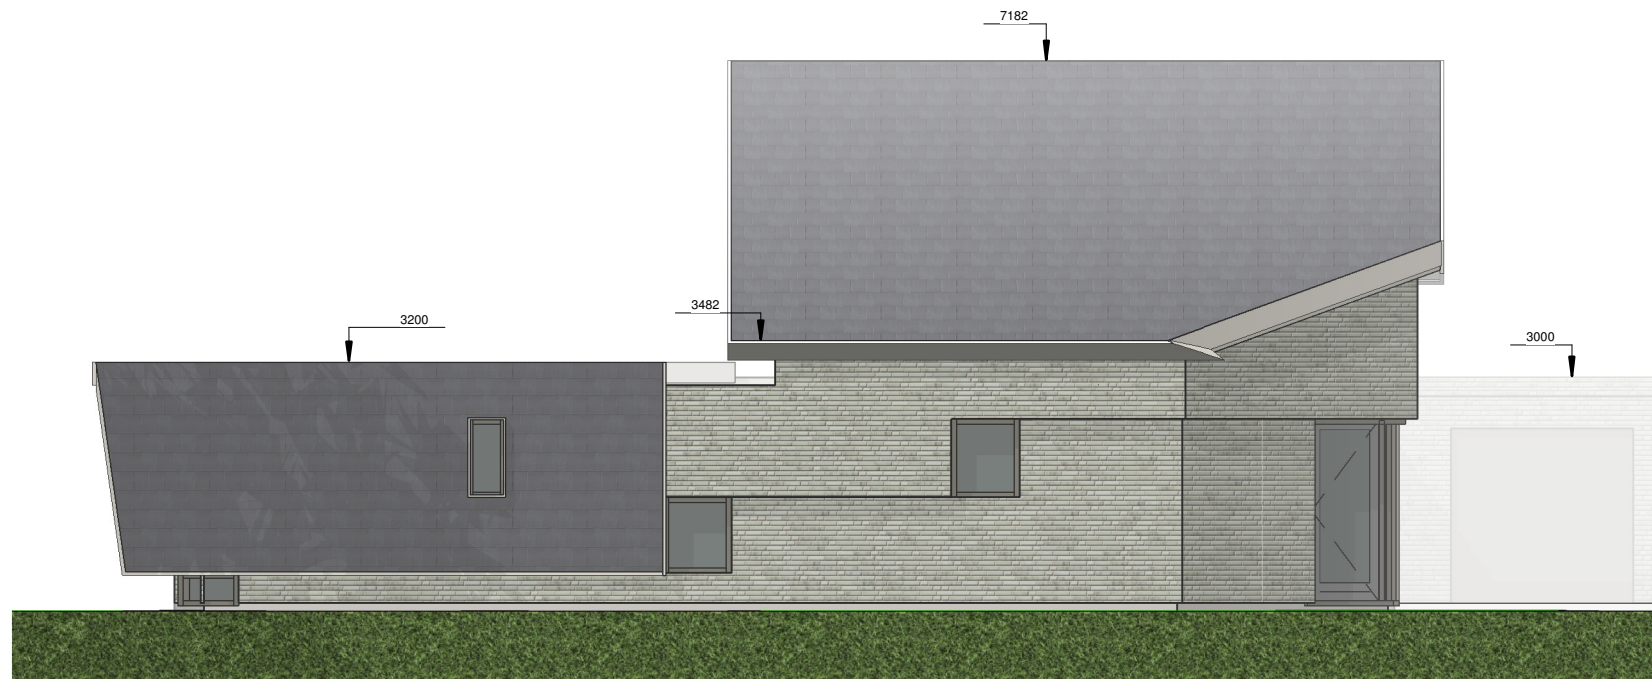

linker zijgevel

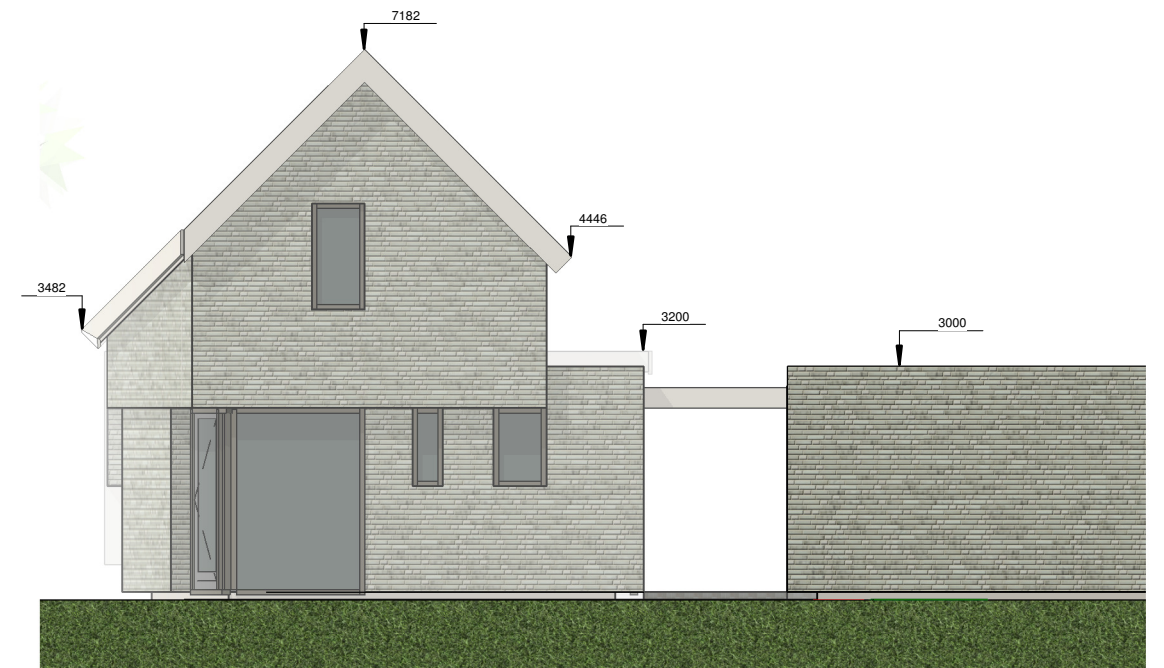

voorgevel

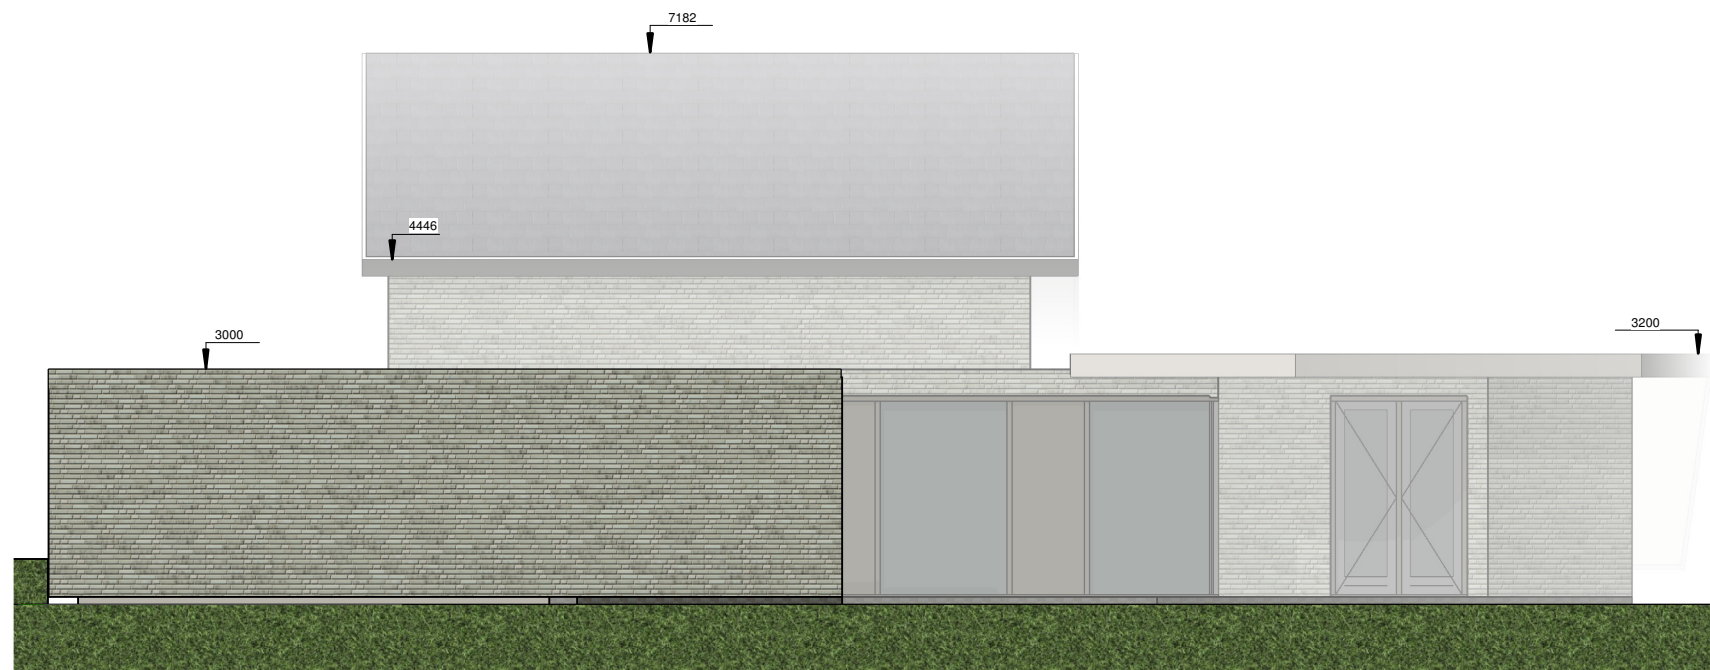

rechter zijgevel




achtergevel

architect:  
 reg.nr.:  
 bouwkundige uitwerking:

ir. M Ivangh  
 1.140515.025  
 Nico Dekker  
 Ontwerp & Bouwkunde

tekenwerk **gevelaanzichten**

getekend	nd	1e w.	16-08-2018
formaat	A3	2e w.	25-10-2018
schaal	1:100	3e w.	
datum	10-08-2018	4e w.	

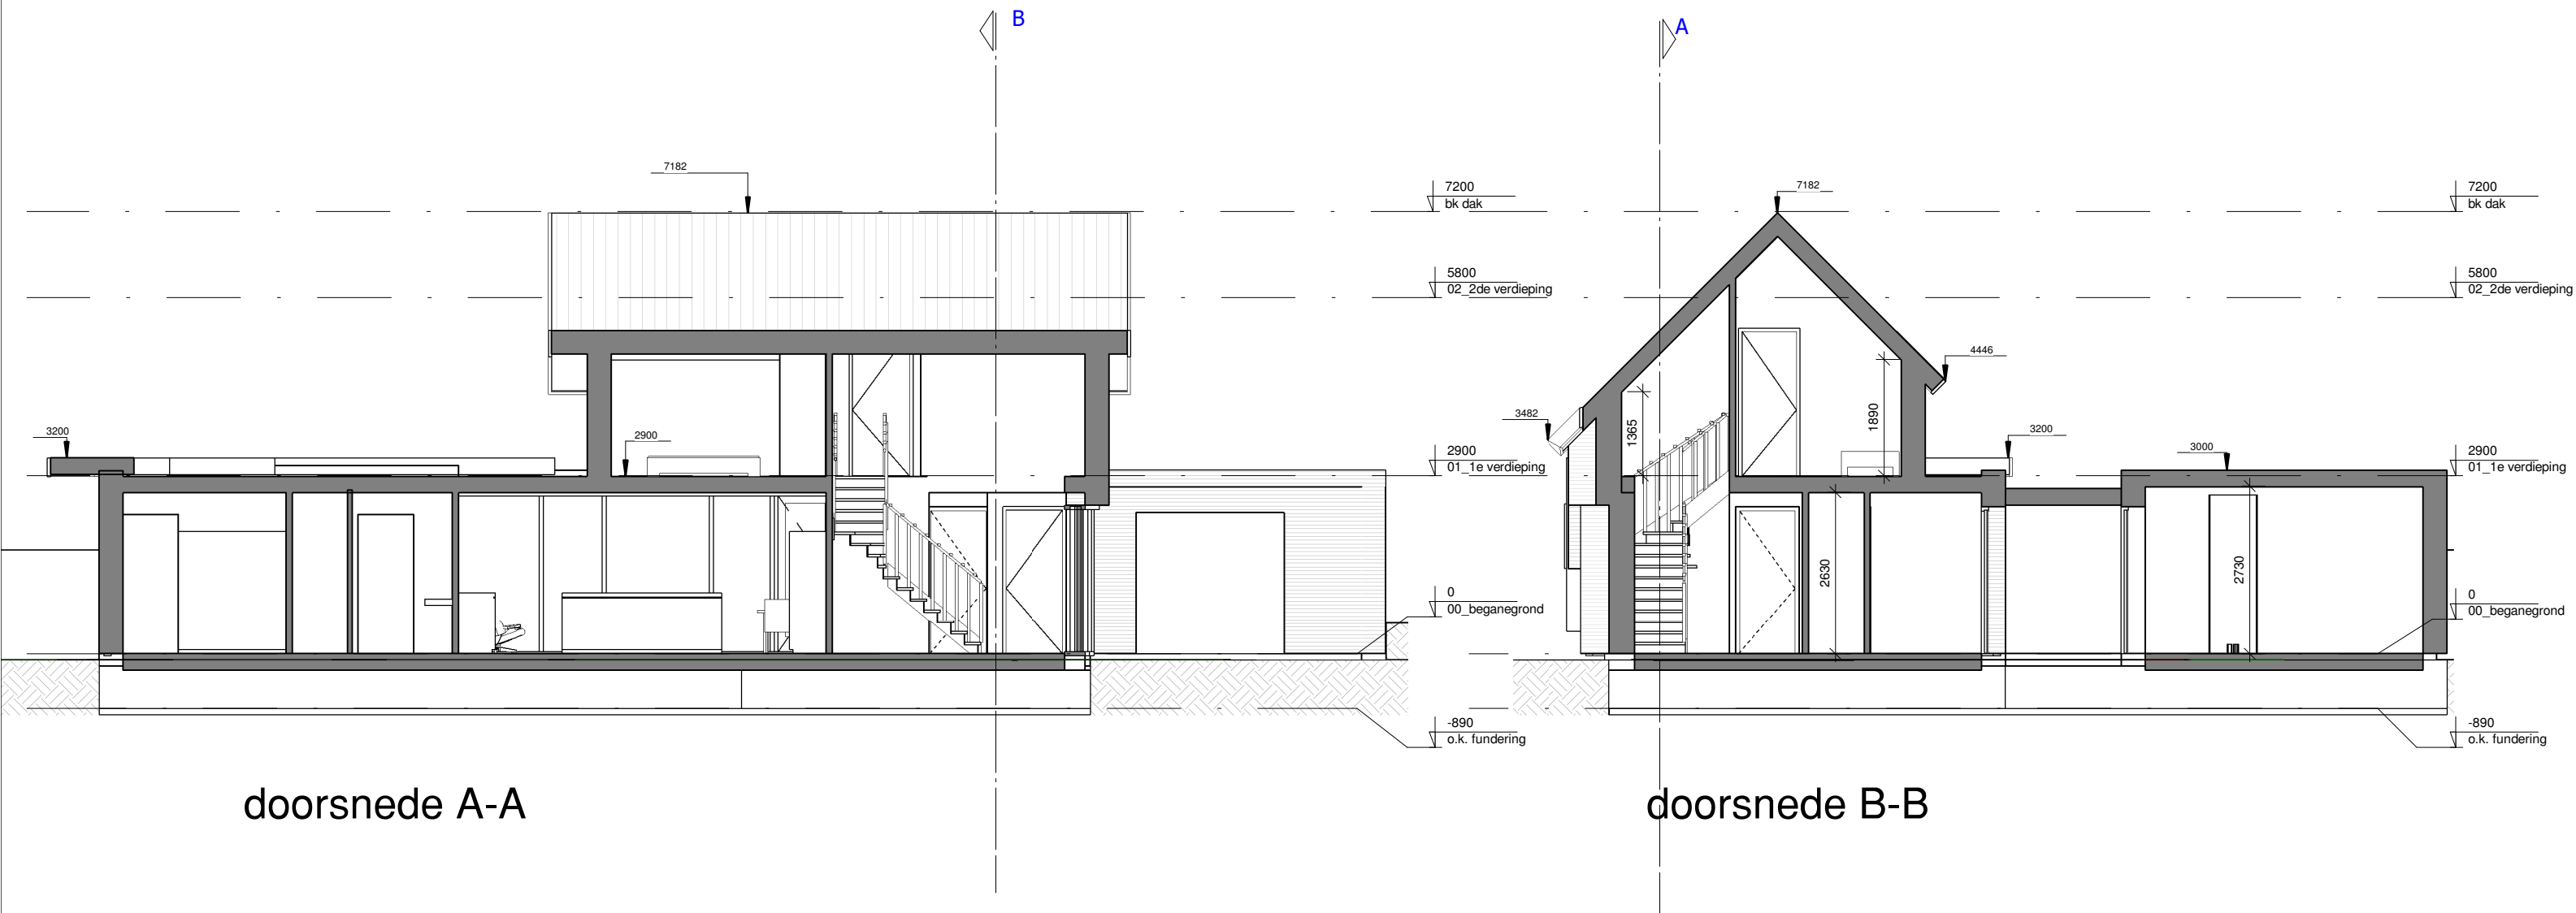

doorsnede A-A

doorsnede B-B

architect:  
 reg.nr.:  
 bouwkundige uitwerking:

ir. M Ivangh  
 1.140515.025  
 Nico Dekker  
 Ontwerp & Bouwkunde

tekenwerk **doorsnede**

getekend	<b>nd</b>	1e w.	<b>16-08-2018</b>
formaat	<b>A3</b>	2e w.	<b>25-10-2018</b>
schaal	<b>1:100</b>	3e w.	
datum	<b>10-08-2018</b>	4e w.	