

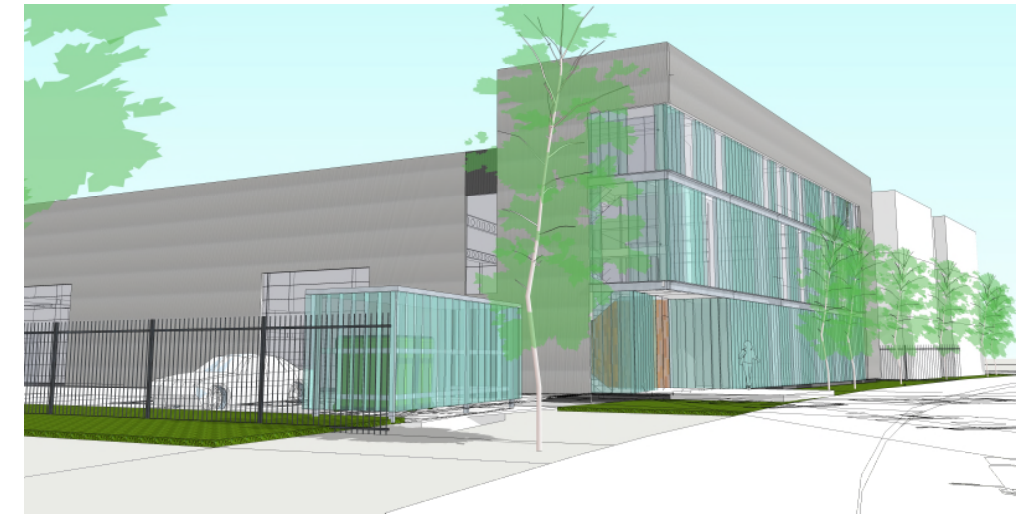


Op het Bedrijvenpark 'De President' is een Bedrijfsgebouw ontworpen voor twee gebruikers.

De frontzijde is flexibel indeelbaar ontworpen voor een toekomstige gebruiker.



De achterzijde wordt gehuurd door de Voedselbank Hoofddorp. Vanuit deze locatie worden de diverse voedselbank afhaalpunten in de regio bevoorrad.

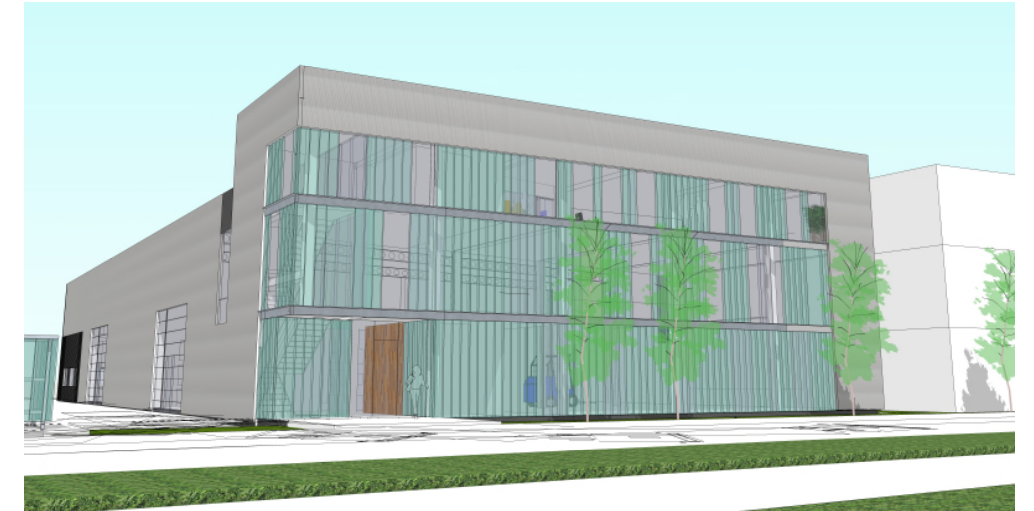

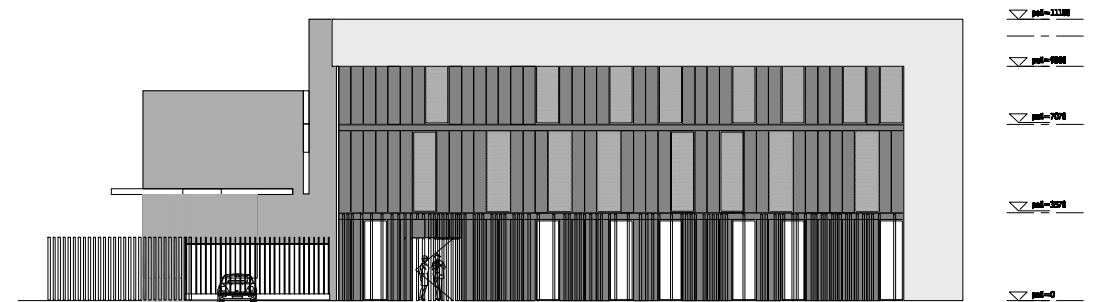


Noord / Oostgevel

Zuidgevel / Dirkstorklaan

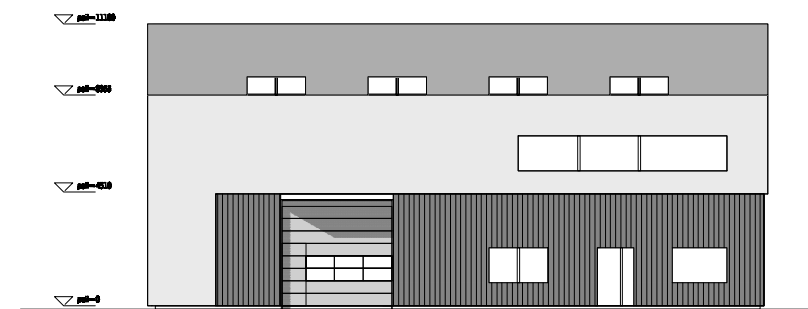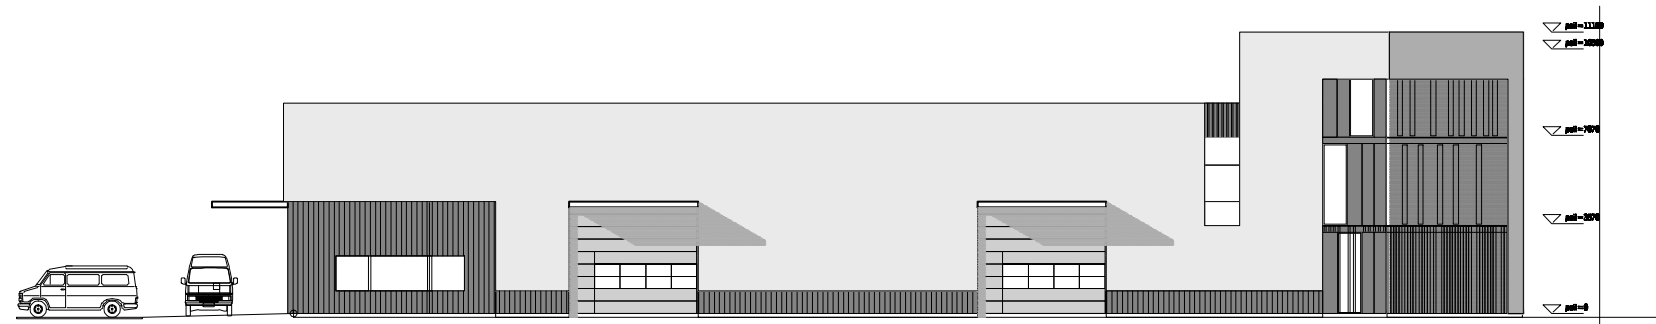


Zuid / Westgevel


Noordgevel

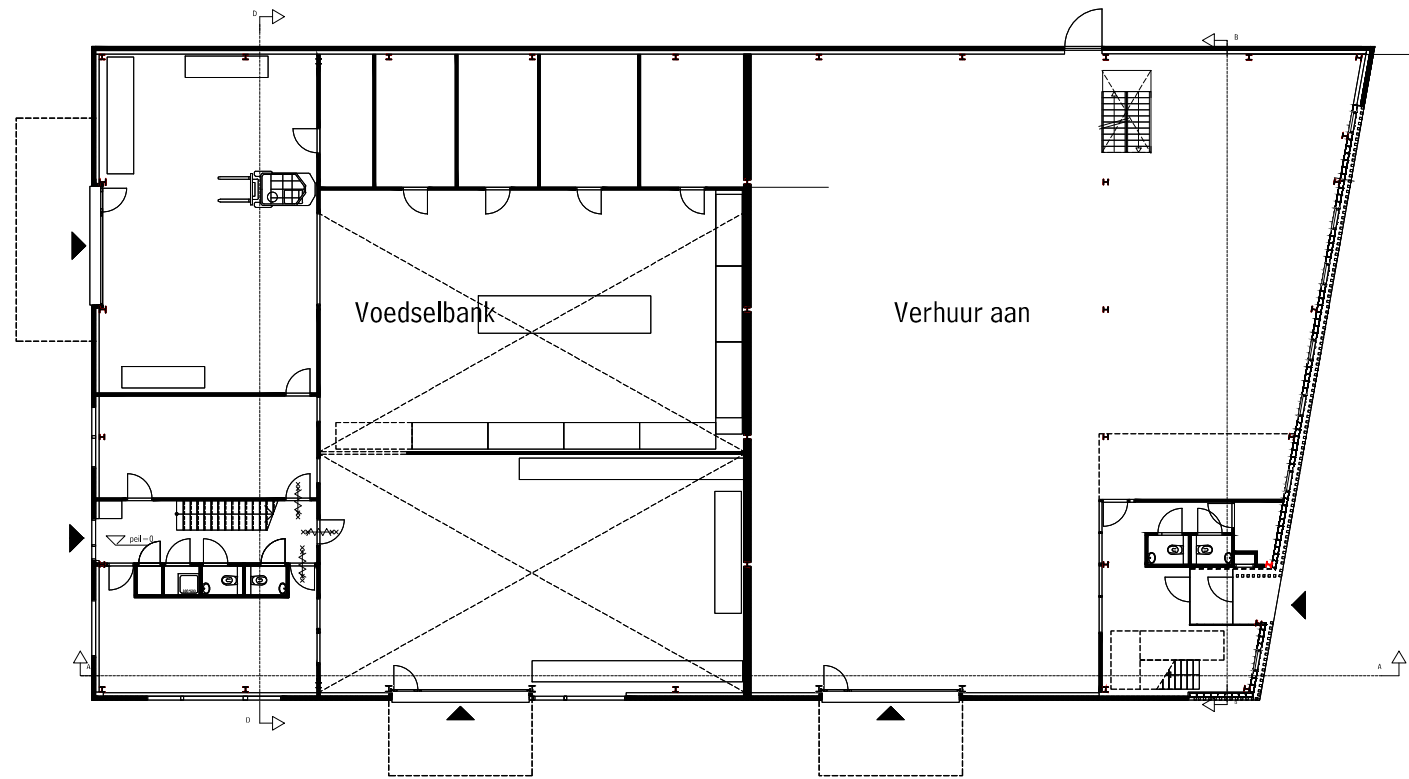


Begane grond

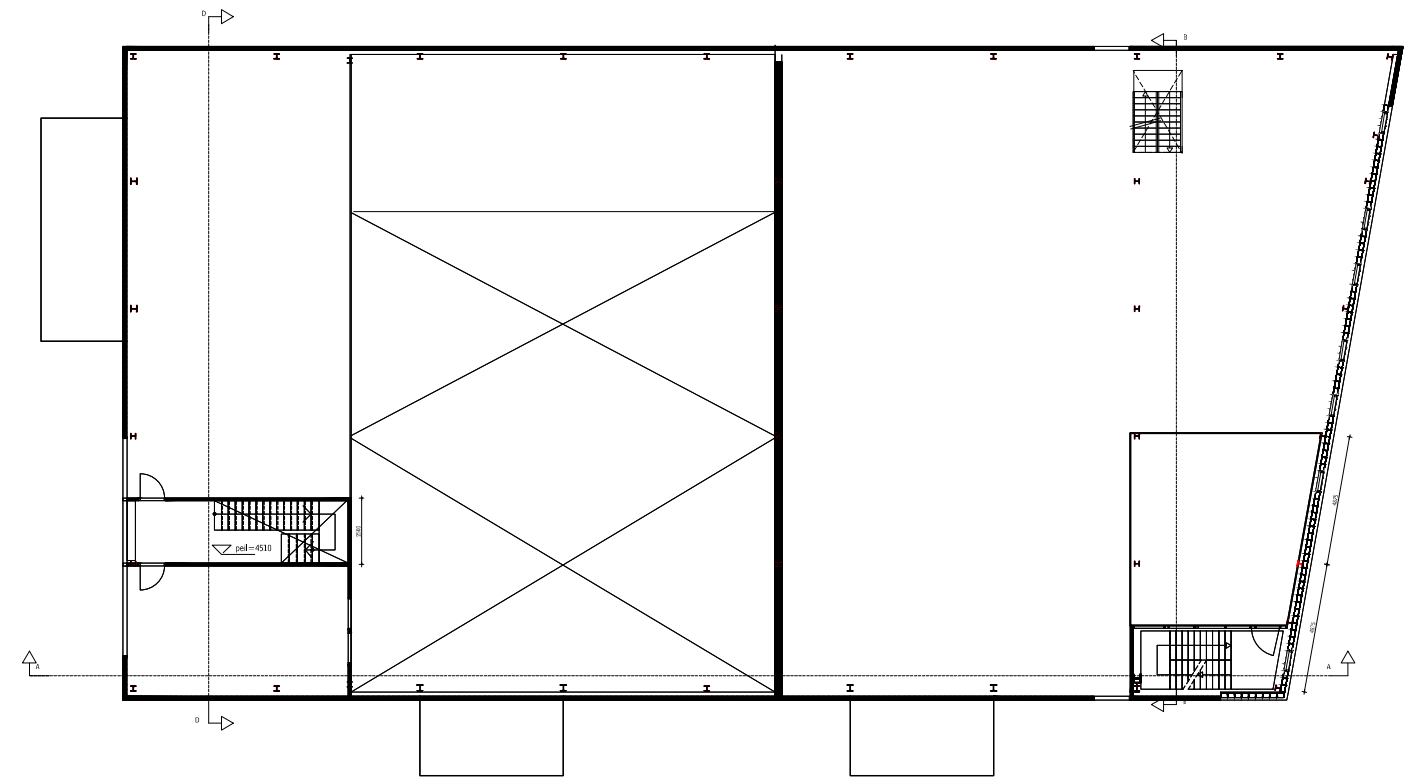


1e verdieping

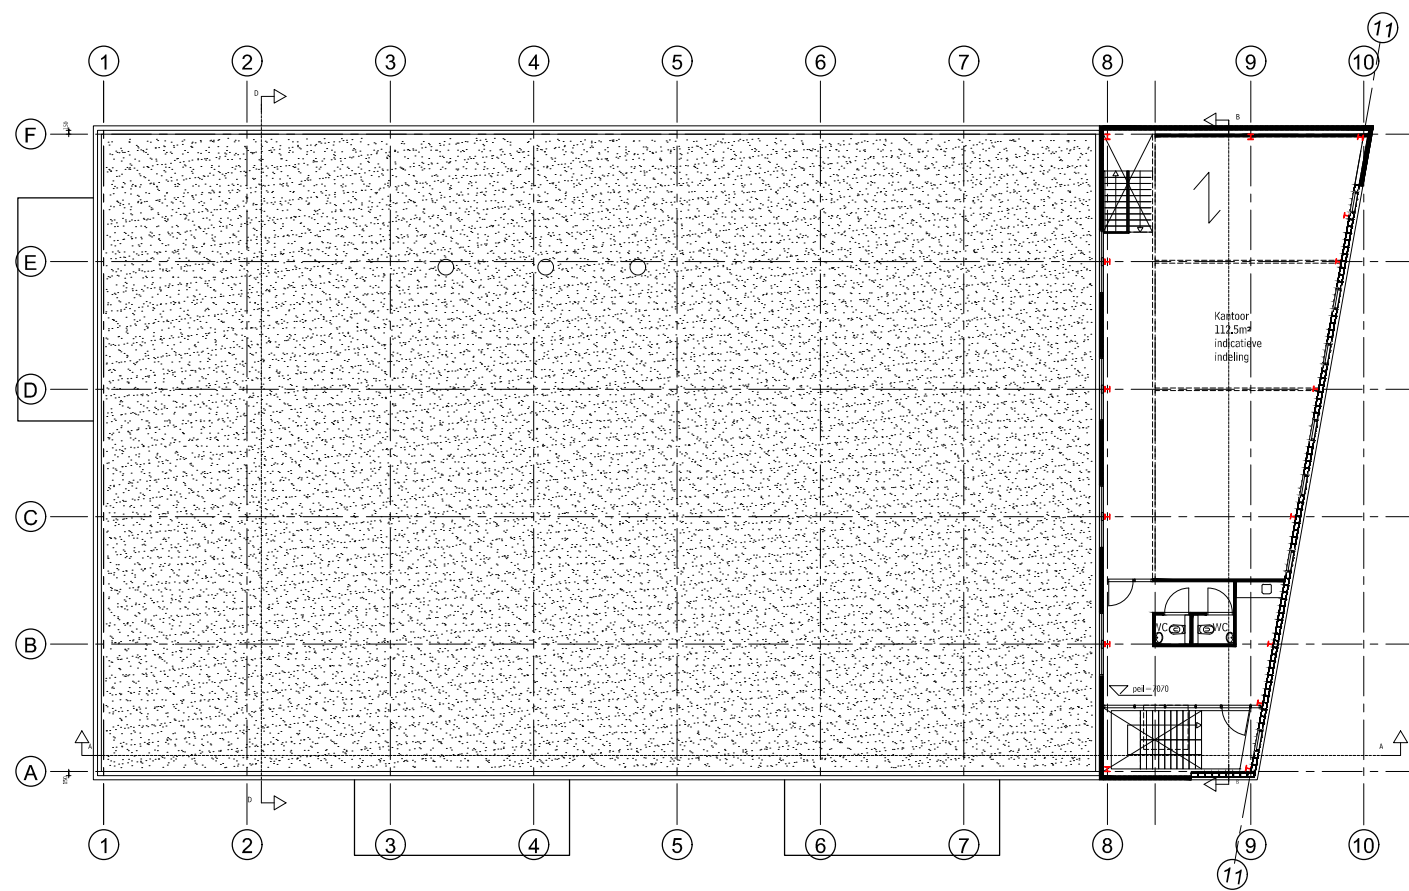


2e verdieping / dak

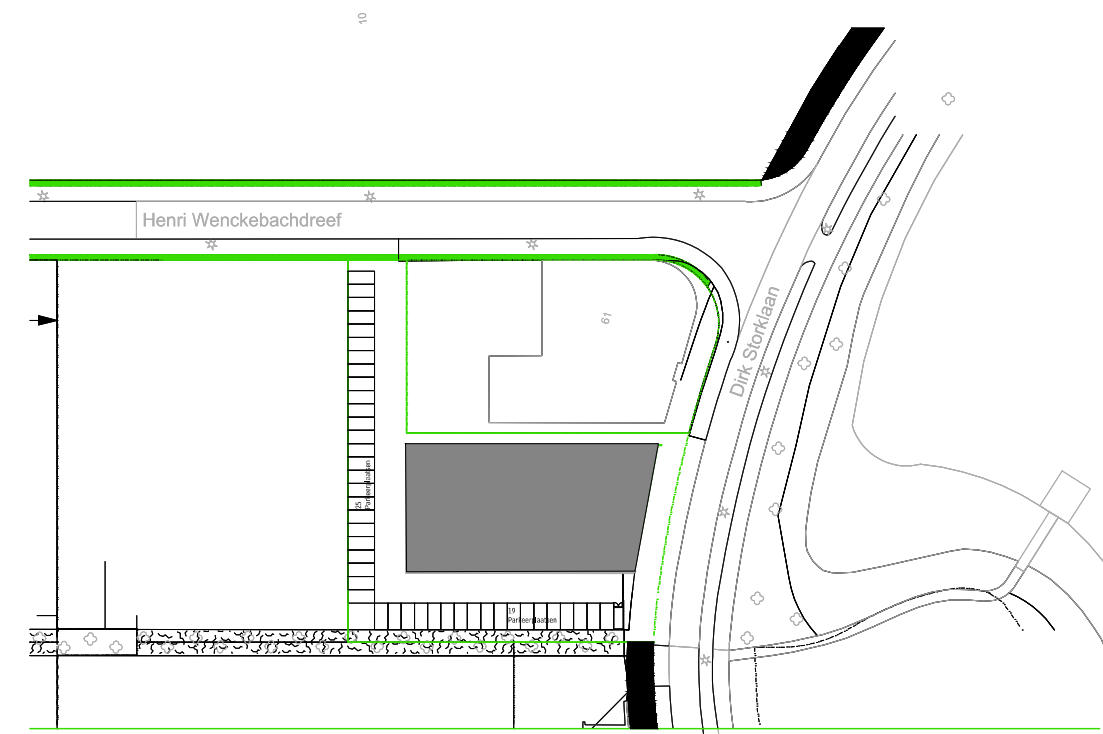

Situatie_{1/500}

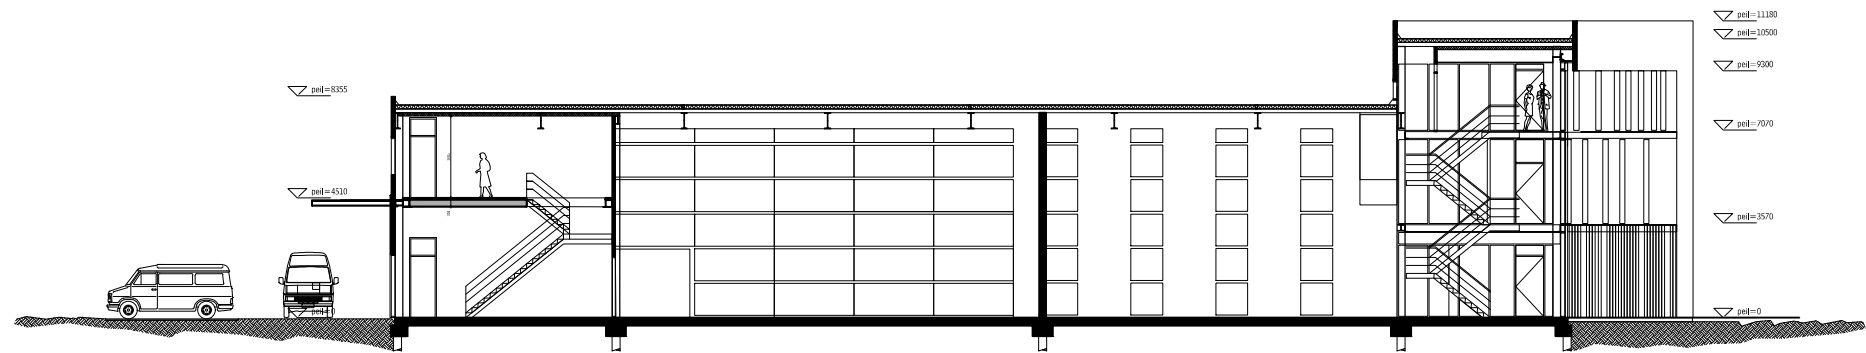

Langsdoorsnede A-A

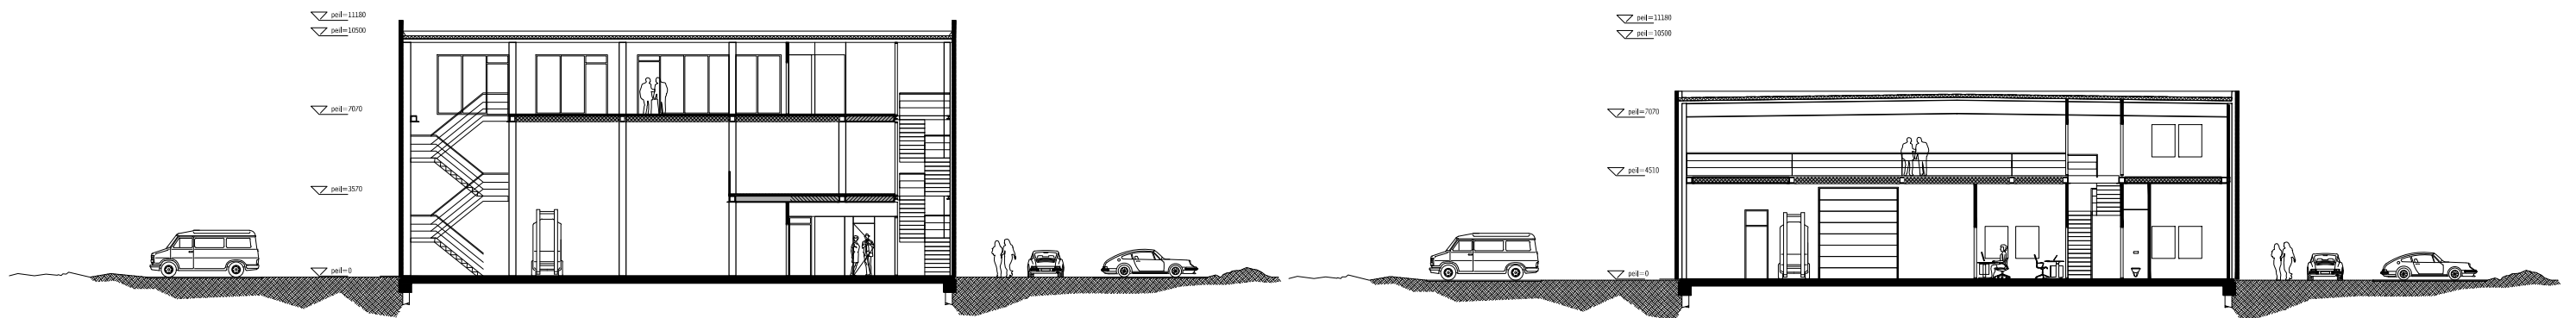

dwarsdoorsnede B-B

Dwarsdoorsnede D-D