

Situatie

## Republiek Bloemendaal

Jaarrond strandpaviljoen - restaurant - Bloemendaal aan Zee



Ontwerp: HeikoHulsker architecten  
 Interieur: Anne Claus  
 Bouwadviseurs: Berkhout Tros

Fotografie:  
 Ossip van Duivenbode  
 Aerophoto-Schiphol


jaar: 2018-2020




# Concept

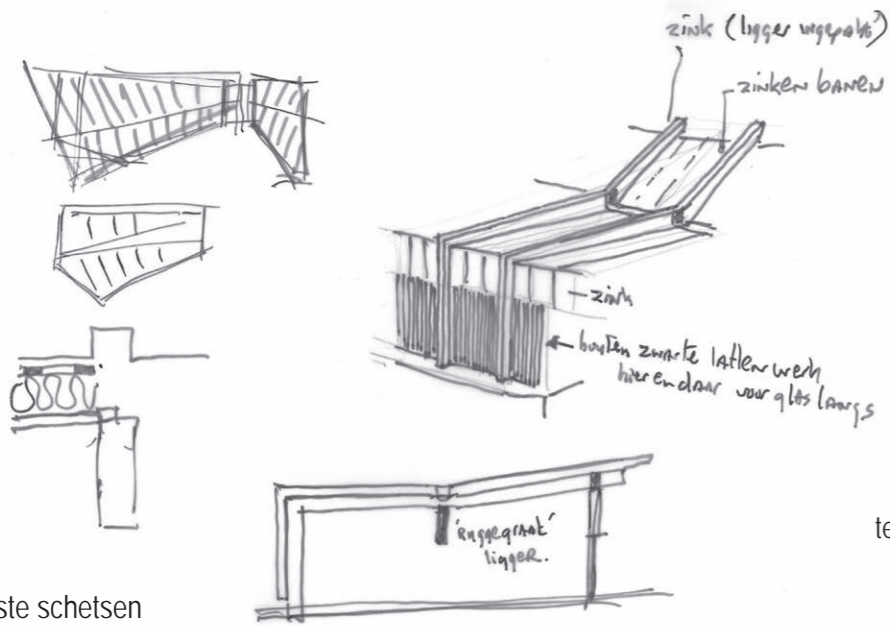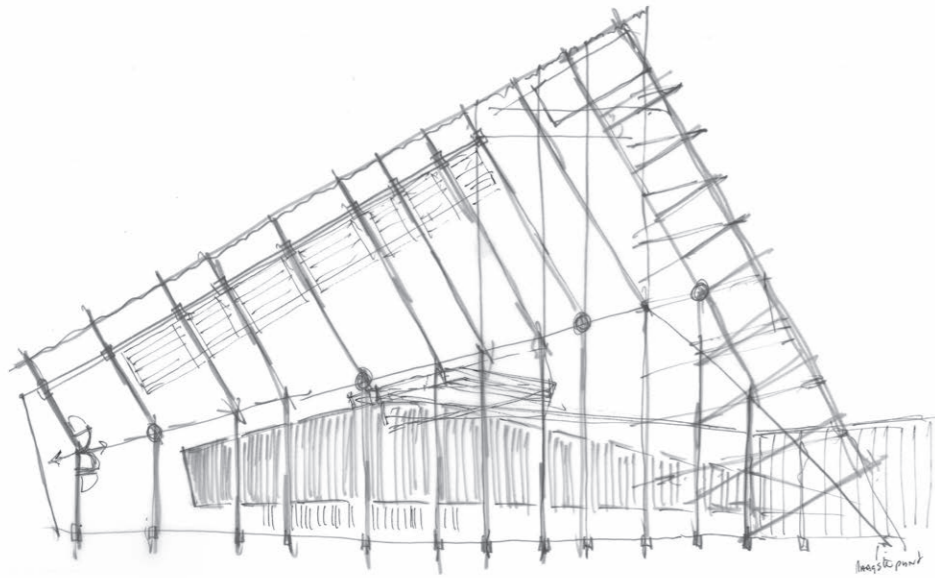


Eerste schetsen

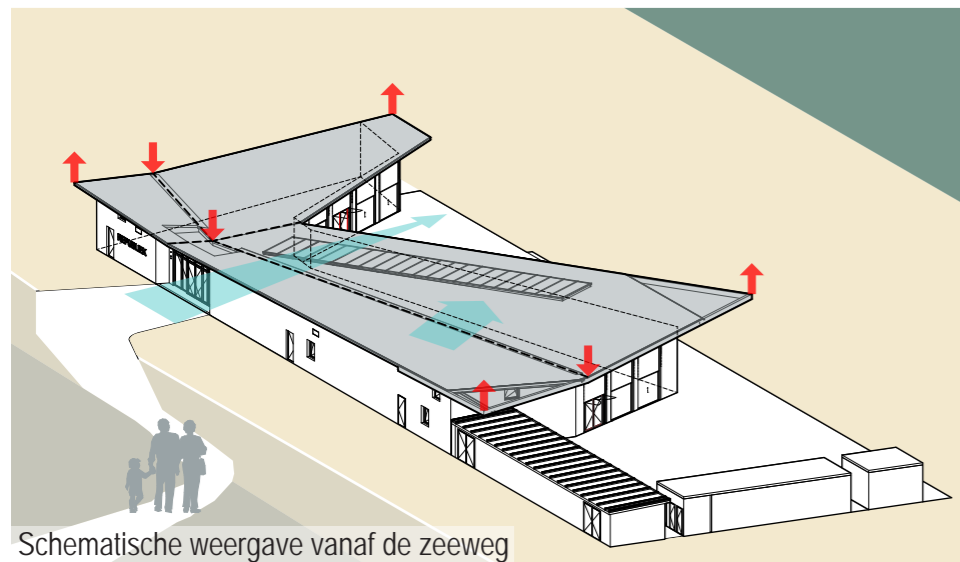


Schematische weergave vanaf de zeeweg

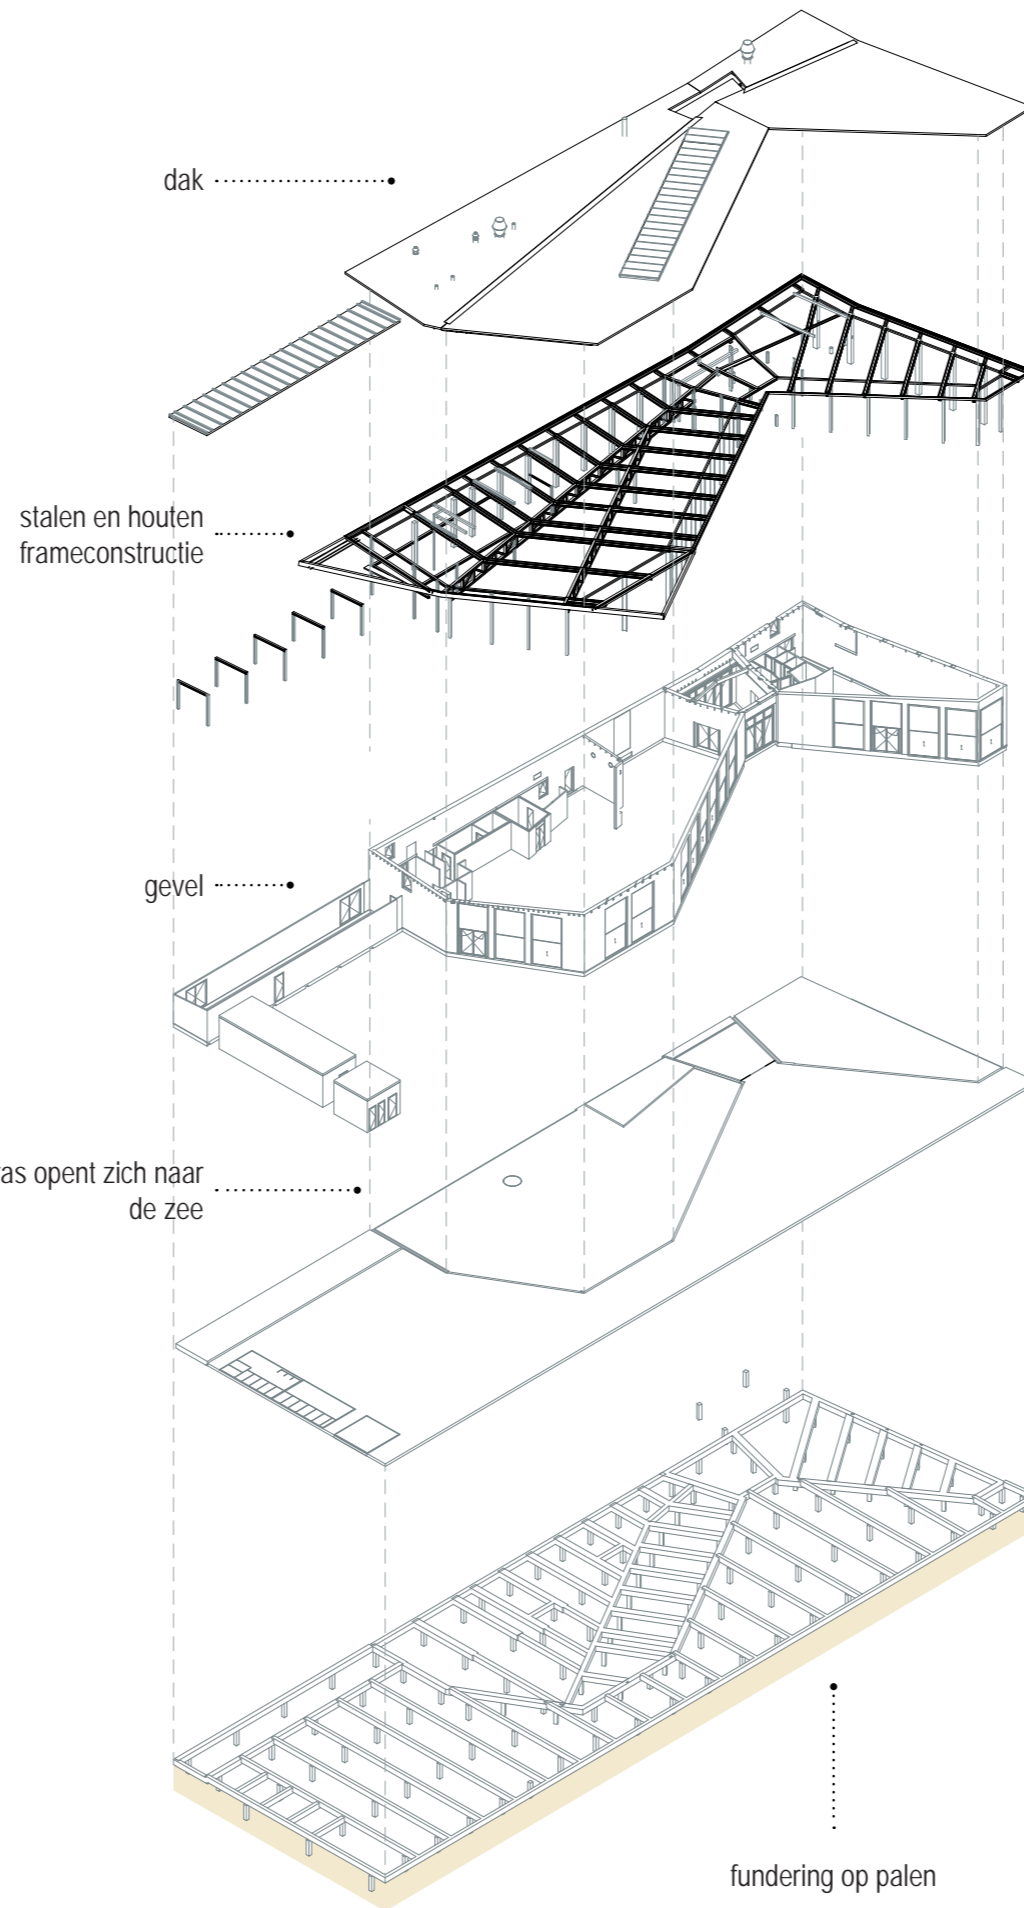


# Plattegrond

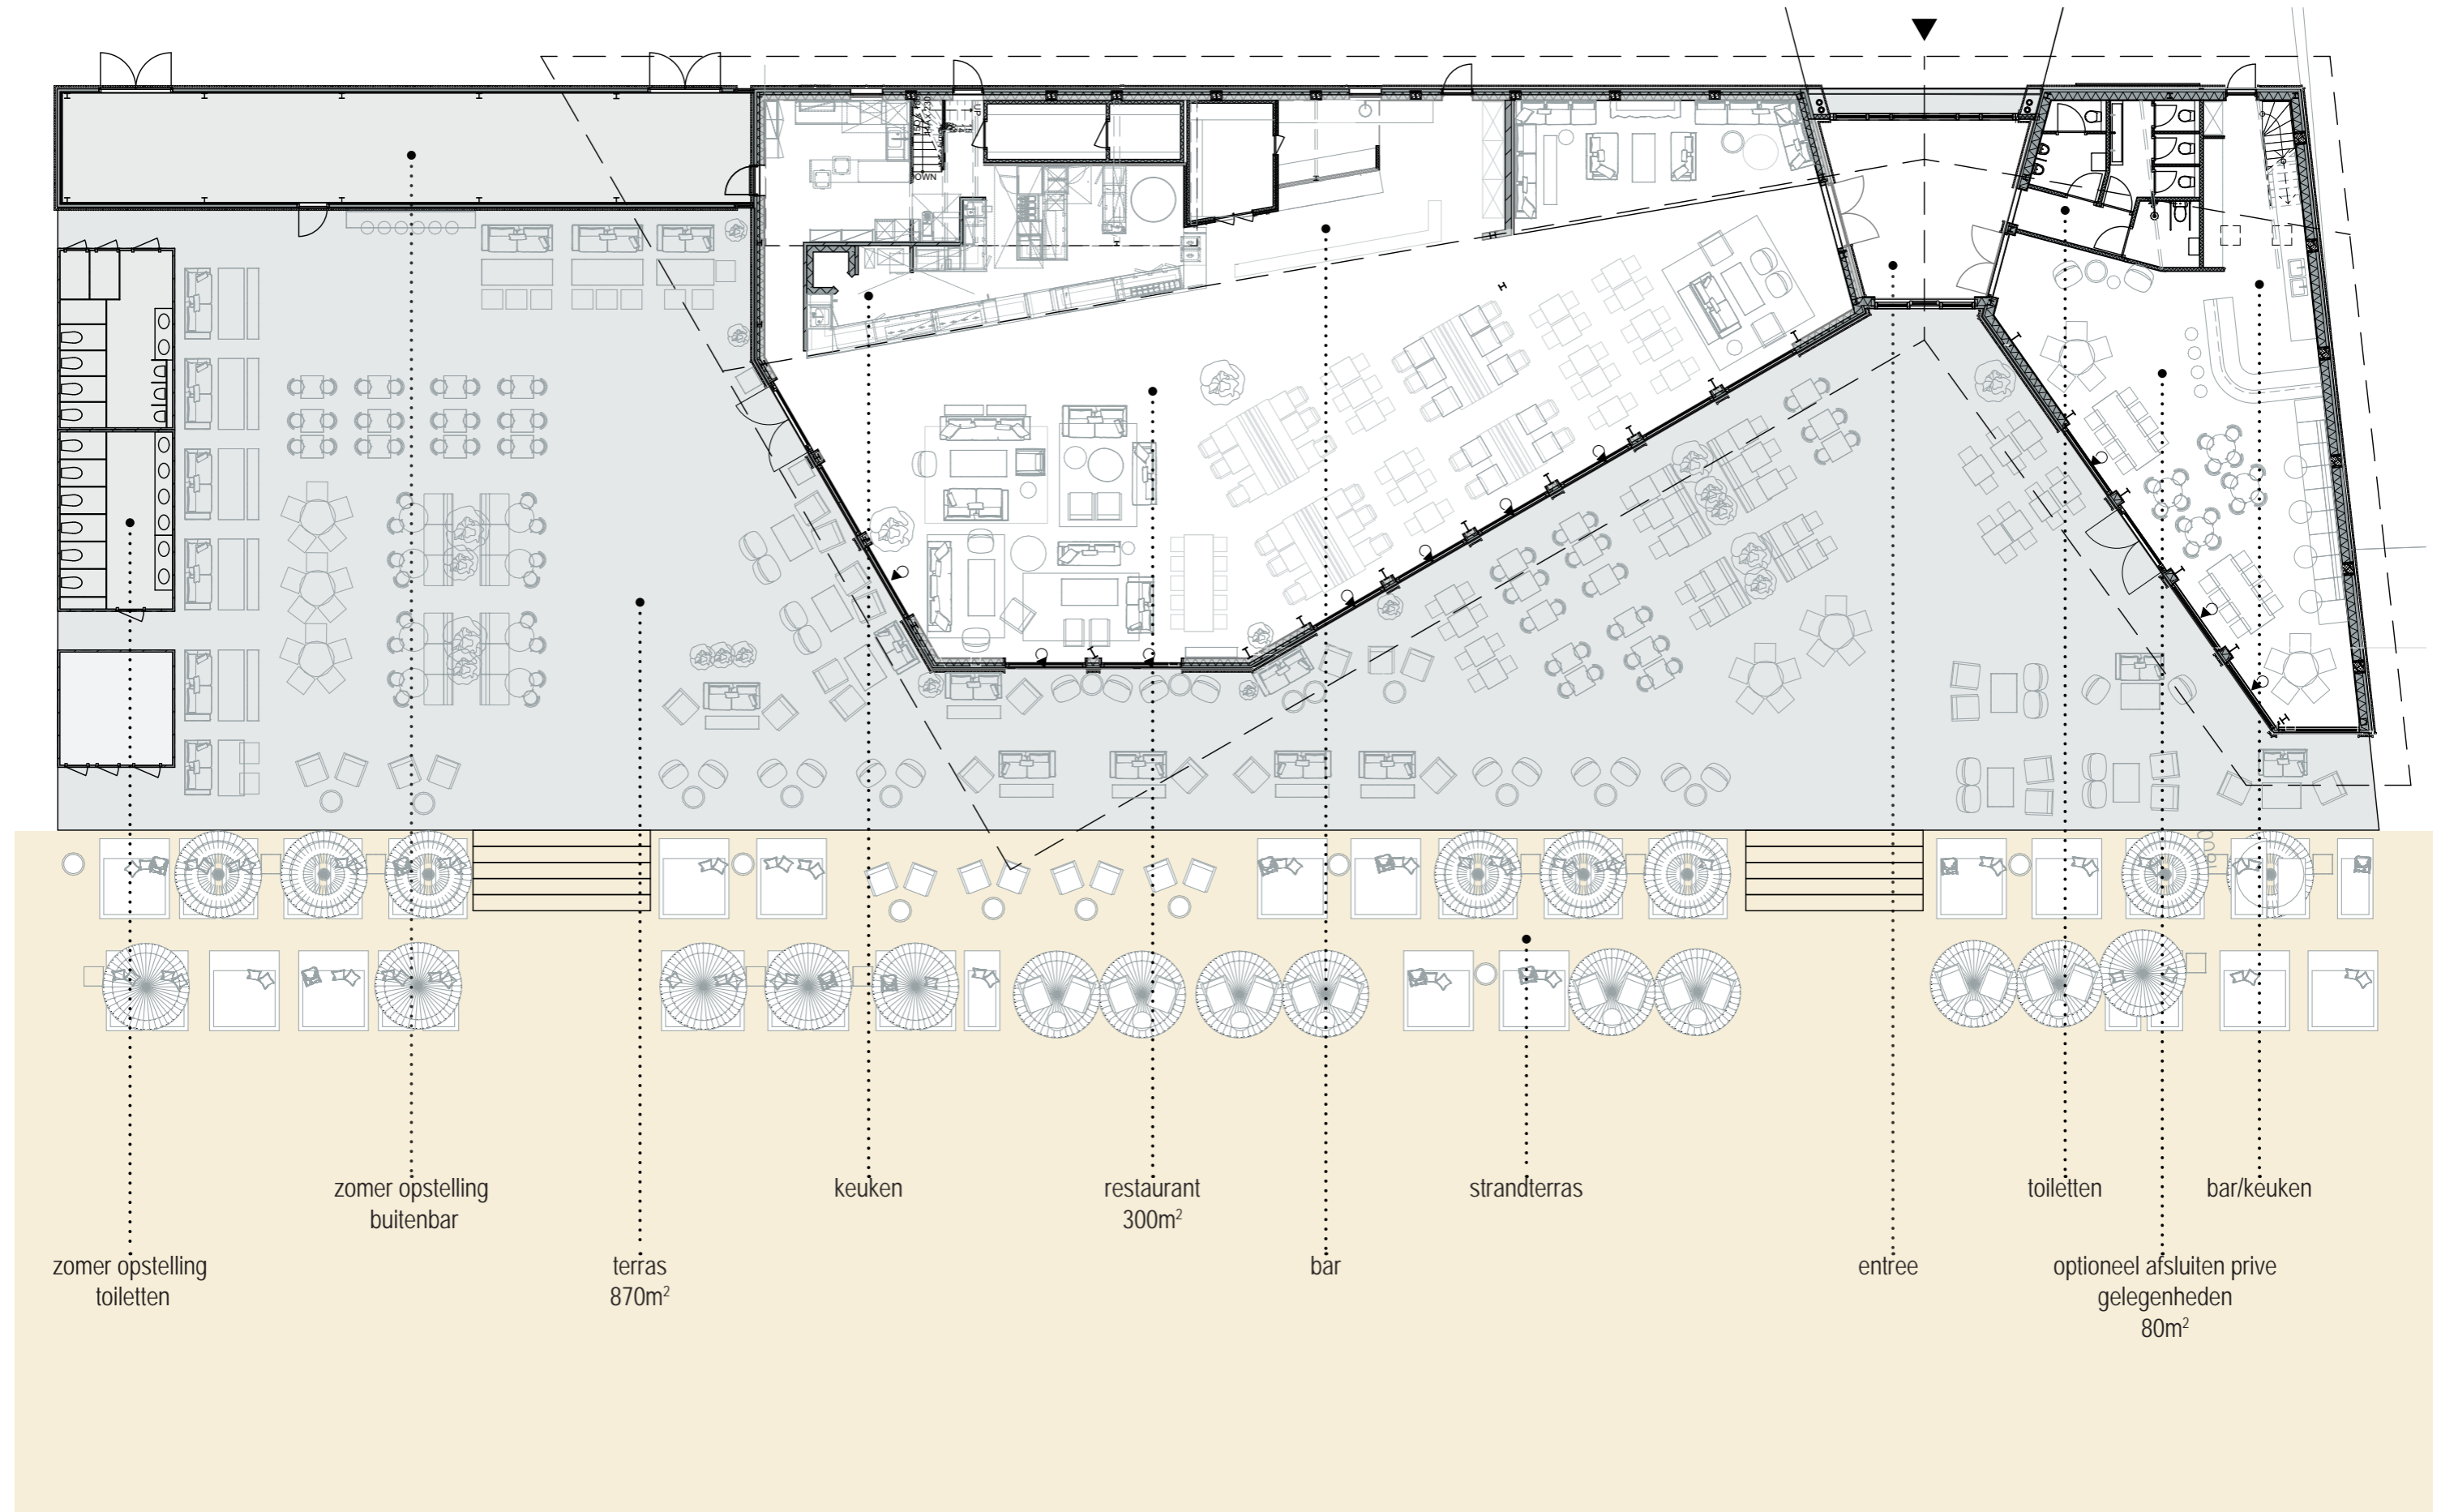


# Gevels en doorsneden

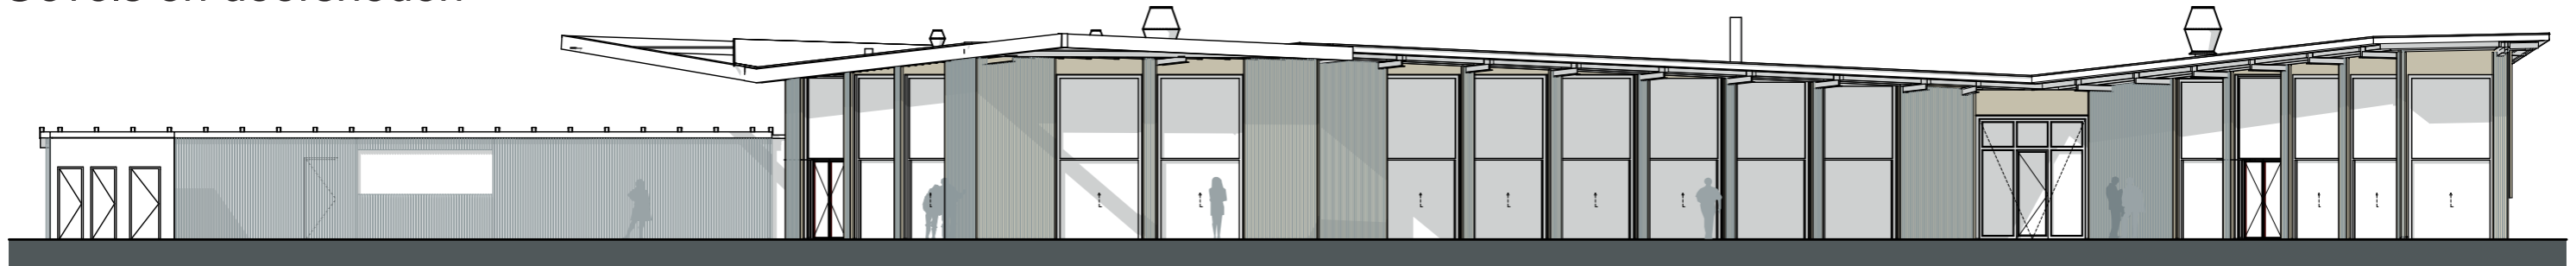

Gevel strand

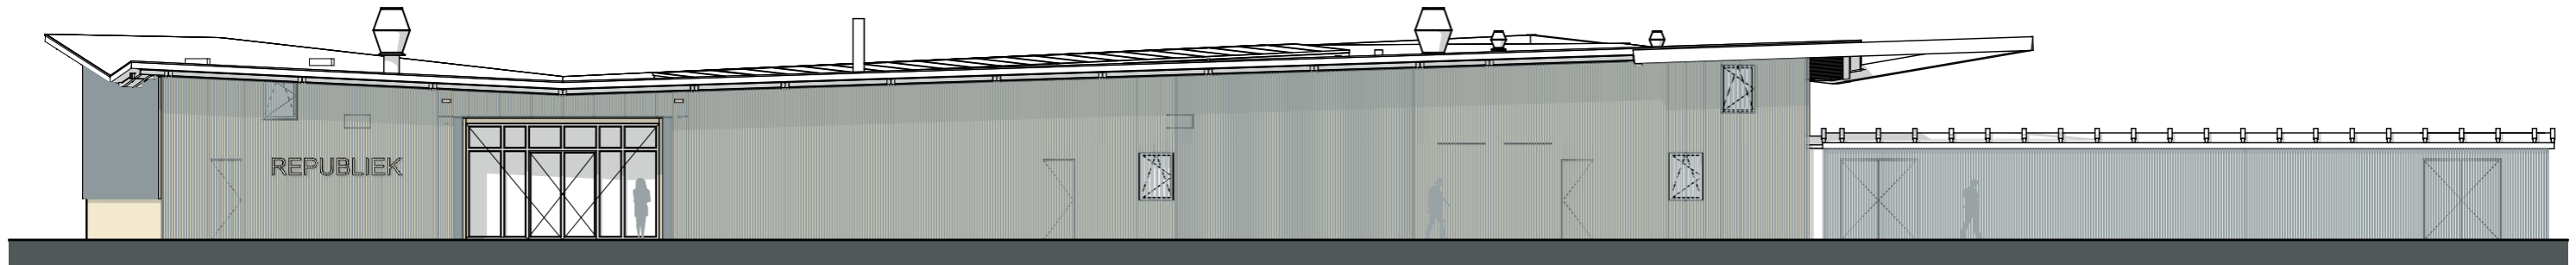

Achtergevel

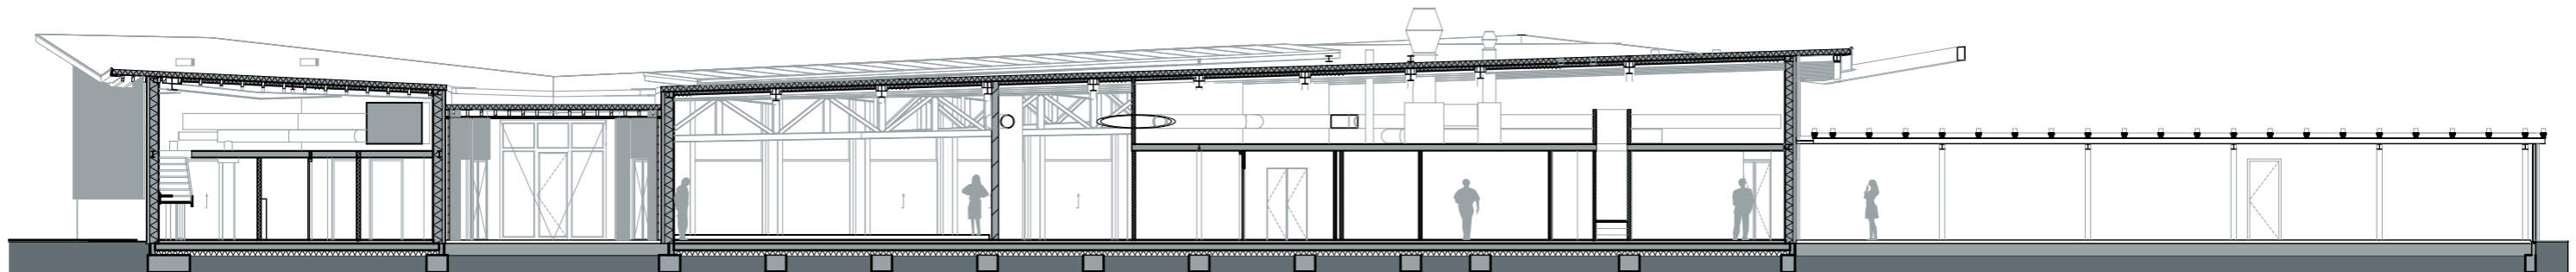

Doorsnede - uitzicht op het strand

