




vogelvlucht




vogelvlucht



vogelvlucht

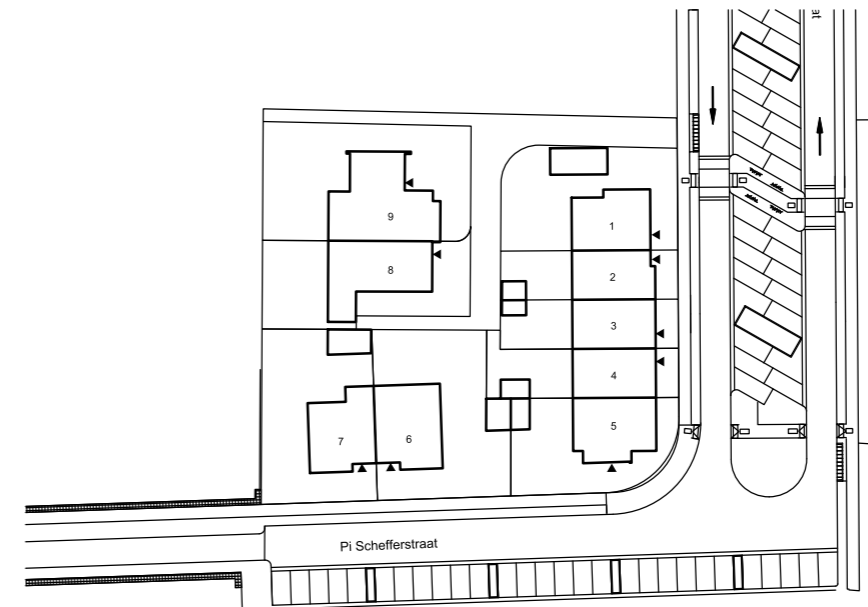


SITUATIE 

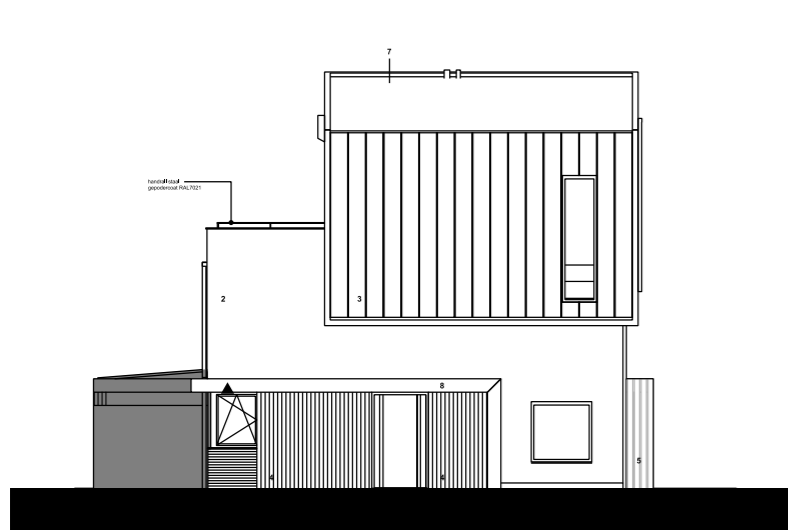


ZUIDGEVEL



OOSTGEVEL

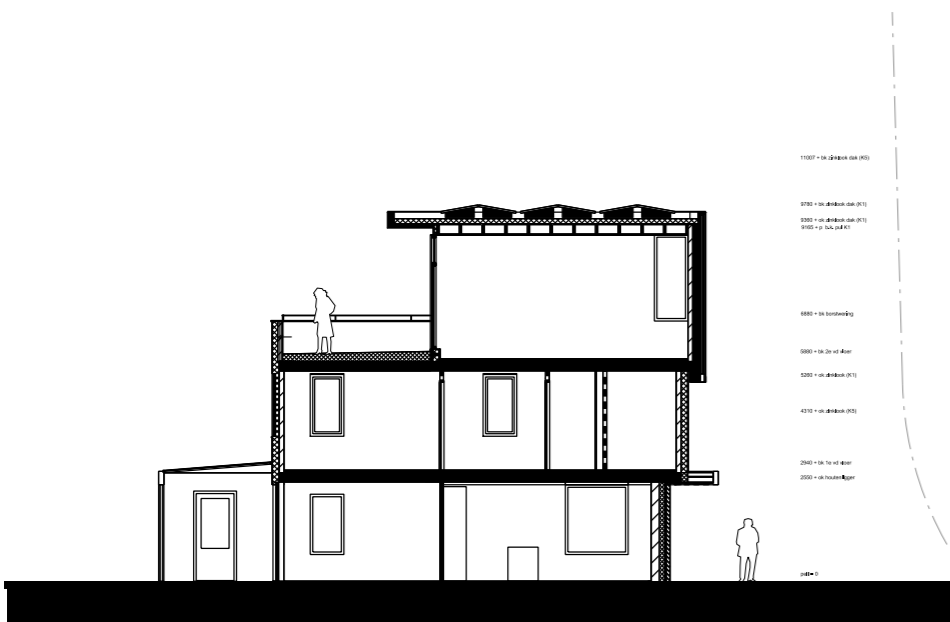


SNEDE -A-

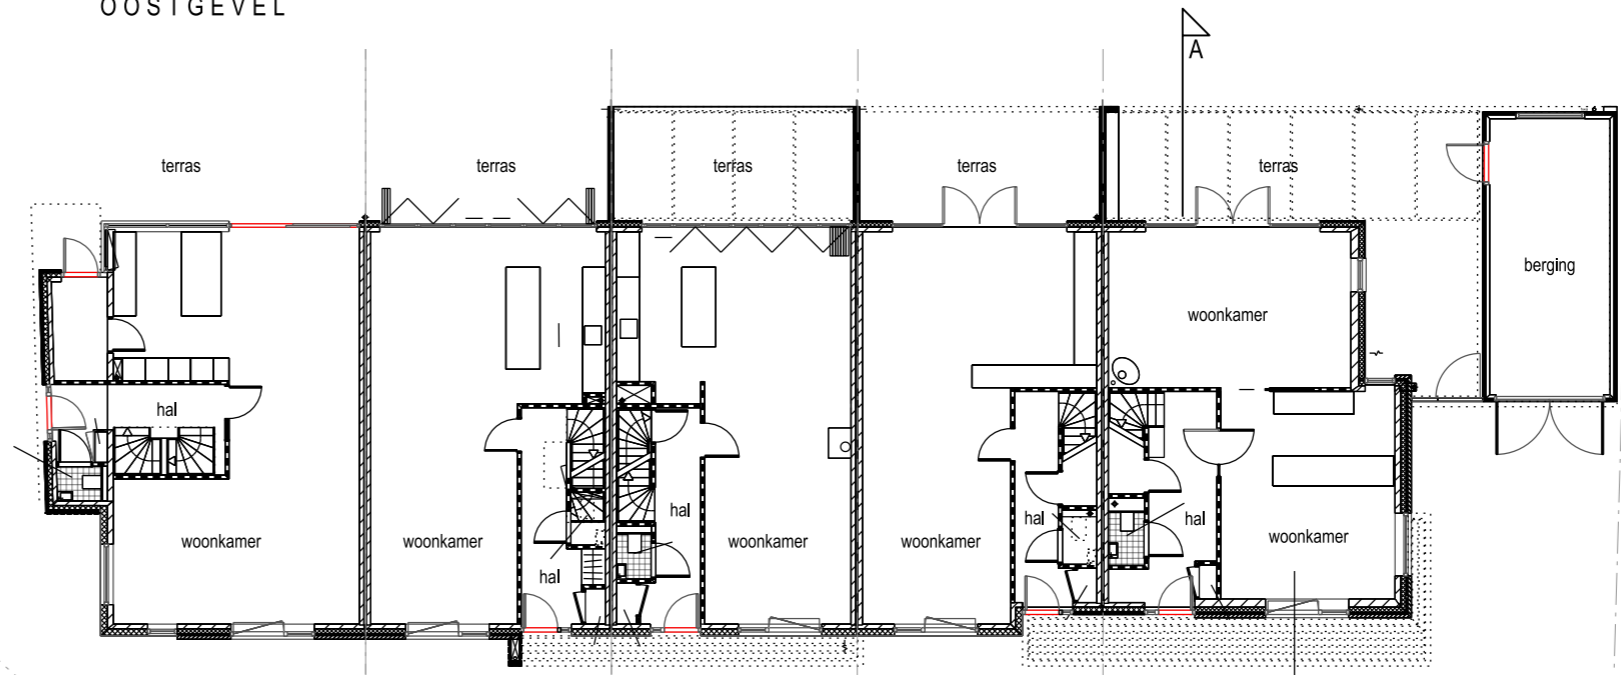


BEGANE GROND

Pi Scheferstraat

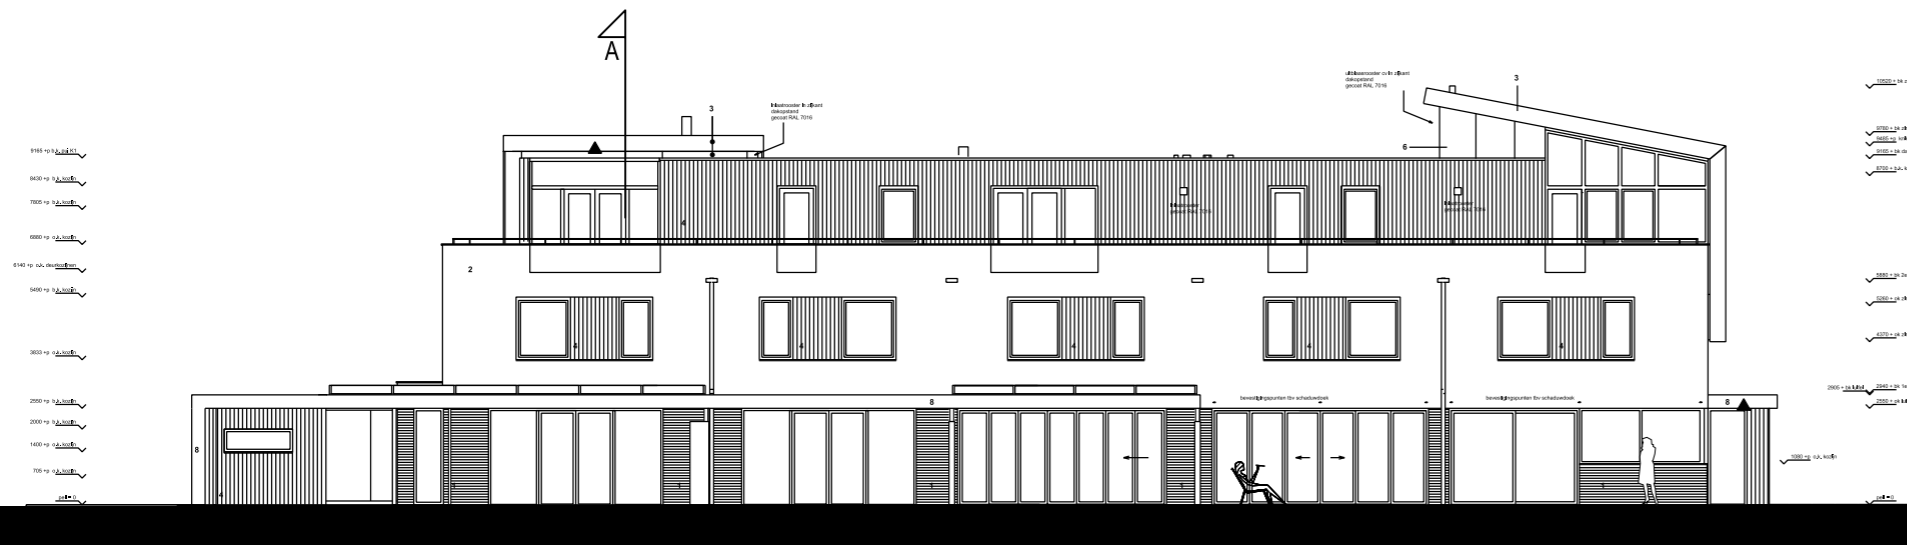


WESTGEVEL

- 1 = metselwerk/gezaagde steenstrip, Nellissen Borlo halfsteens verband, voegwerk licht verdiept, grijs
 - 2 = gevelstucwerk wit, RAL9010, korrelgrootte K1,0
 - 3 = metalen geveldakbekleding, gezet (drinkbak), antraciet RAL 7016
 - 4 = platwood populier delen, 'weathered color' gesloten systeem (profiel P01)
 - 5 = platwood populier delen, 'weathered color' grijs geïlled, open systeem (profiel P05) tenzij anders vermeld, achterconstructie zwart, waterkerende folie zwart, uv-bestendig.
 - 6 = aluminium antraciet grijs, RAL 7021, blind verlijmd op achterconstructie
 - 7 = pv panelen, zwart
 - 8 = gelamineerde ligger, geïlled 'weathered color' grijs
- kozijnrc fsc hardhout dekkend geschikerd donkergrijs RAL7016
 platen achtergevels begane grond, aluminium donkergrijs RAL7016
 voerdeuren: Kegro, stompe deuren, donkergrijs RAL7016 met smalle glasstrook/vlak met fijne horizontale rib (type 9101, 9813, 9163 en 9165)
 boelboorden en pergola's: platwood populier, 'weathered color' grijs geïlled
 daktrimmen, waterslagen en muurafdekking aluminium gepoedercoat, RAL 7016

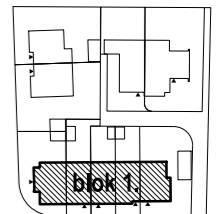


CPO Naerdinksveld, Anna's Hoeve Hilversum


onderwerp : bouwblok 1
 schaal : 1:200
 datum : 01-07-2019

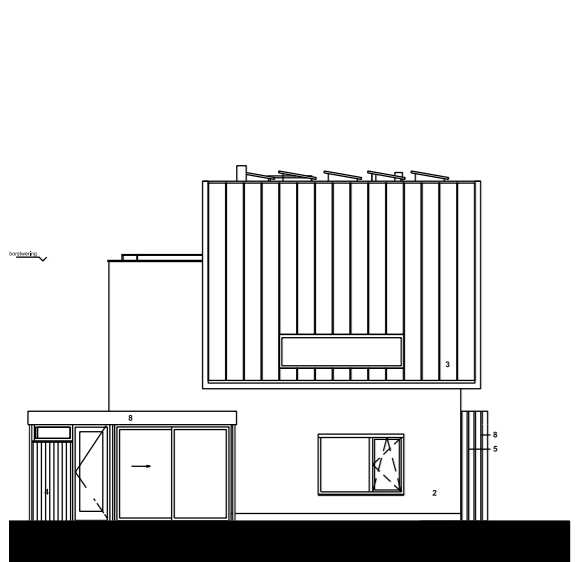


WESTGEVEL

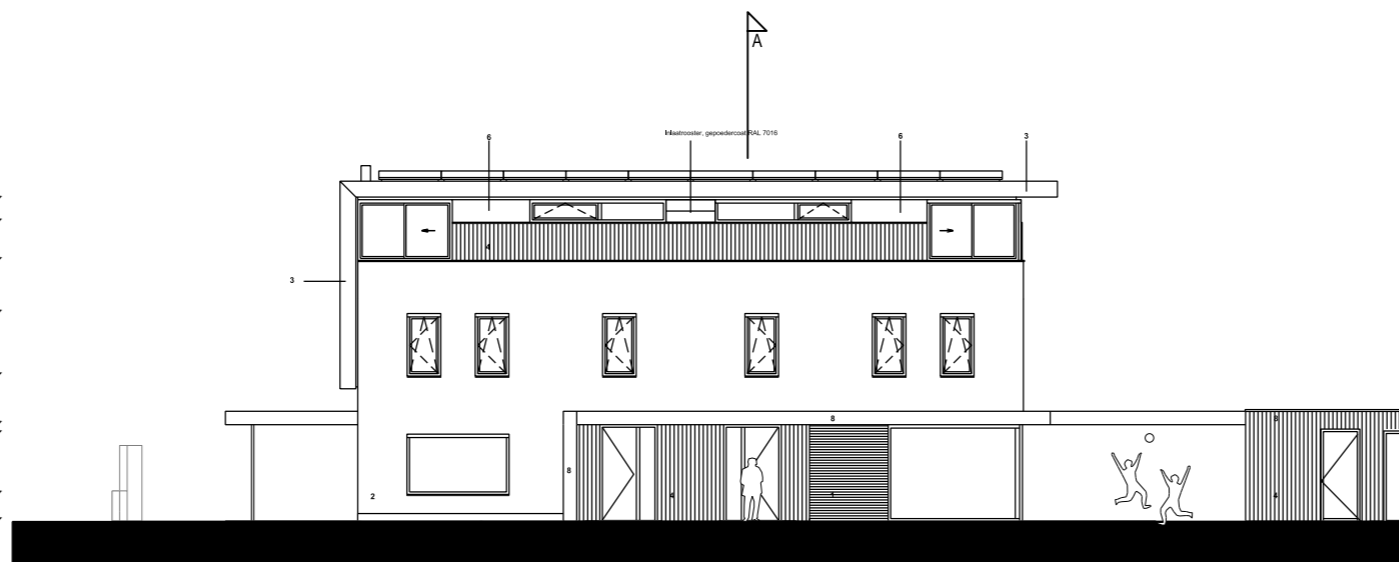


ZUIDGEVEL

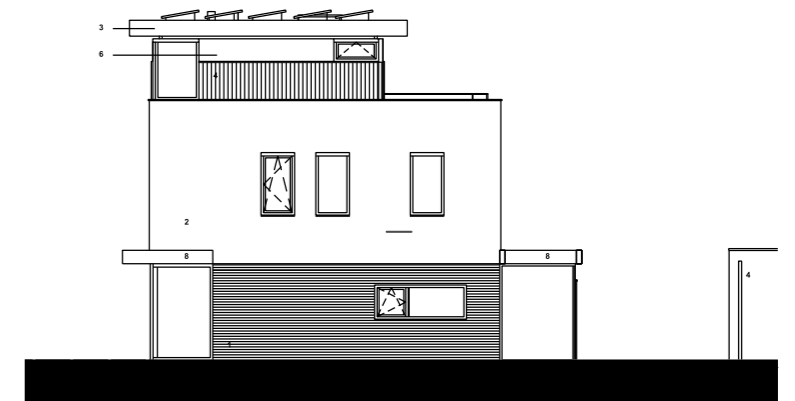


OOSTGEVEL

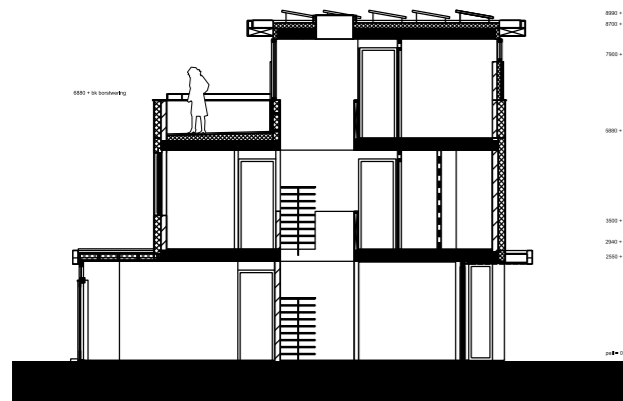



SNEDE -A-

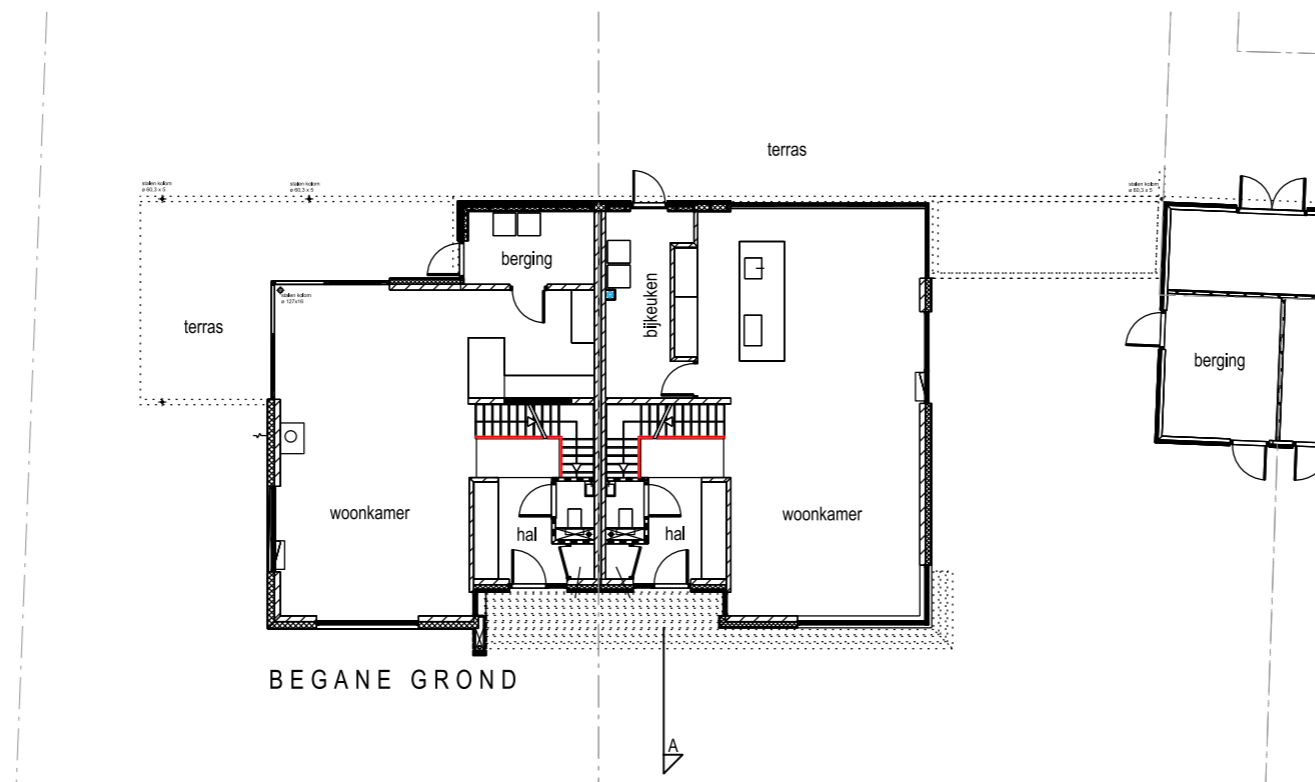


BEGANE GROND

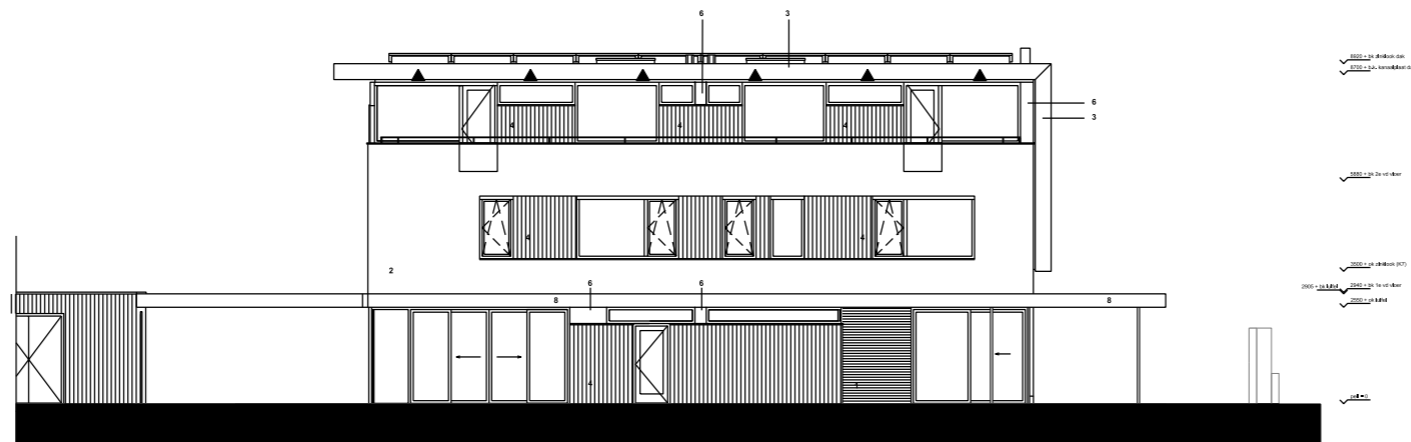


NOORDGEVEL

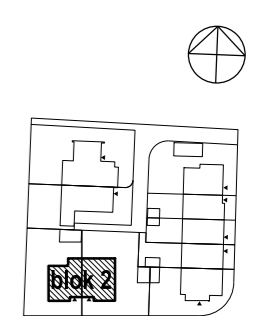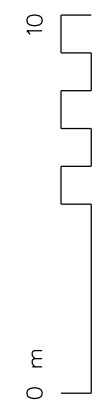


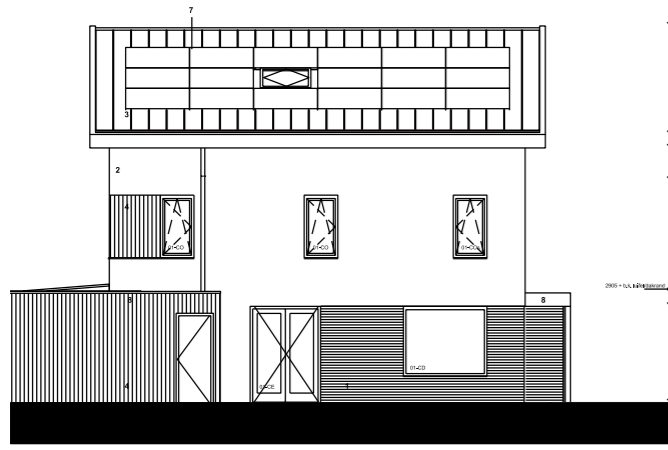


ZUIDGEVEL

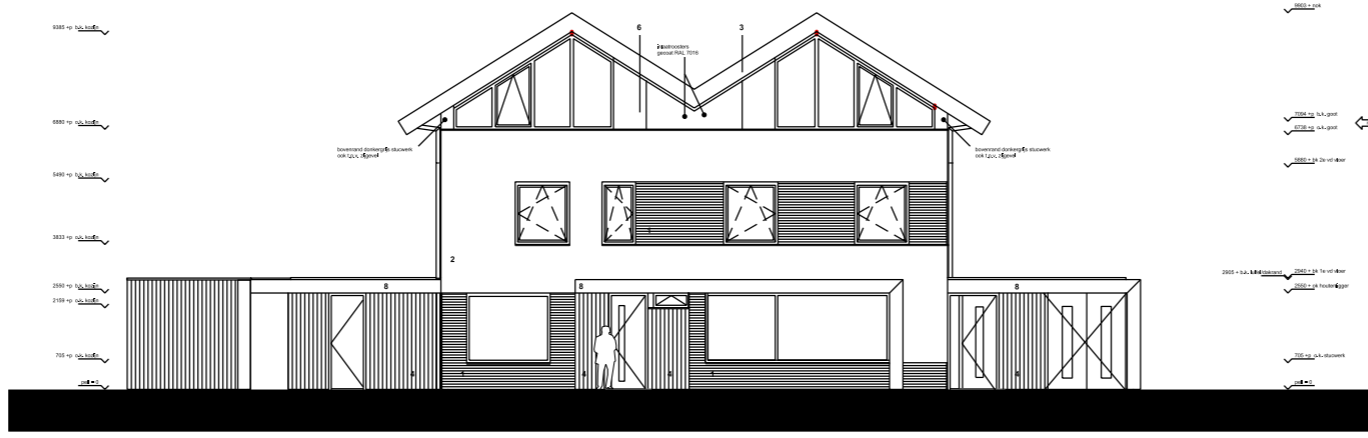

OOSTGEVEL

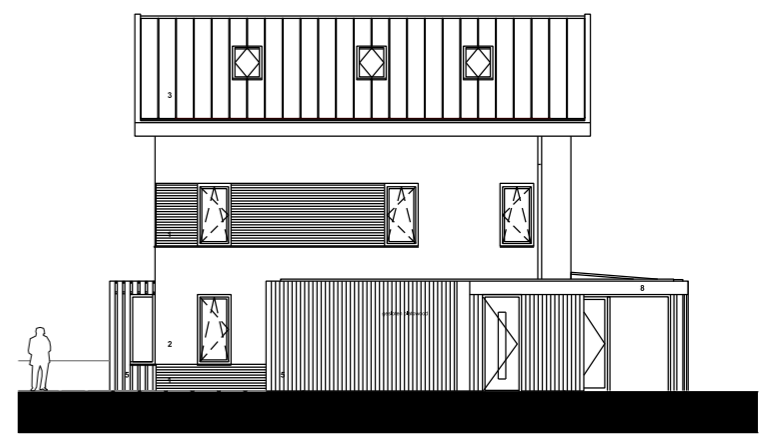

NOORDGEVEL

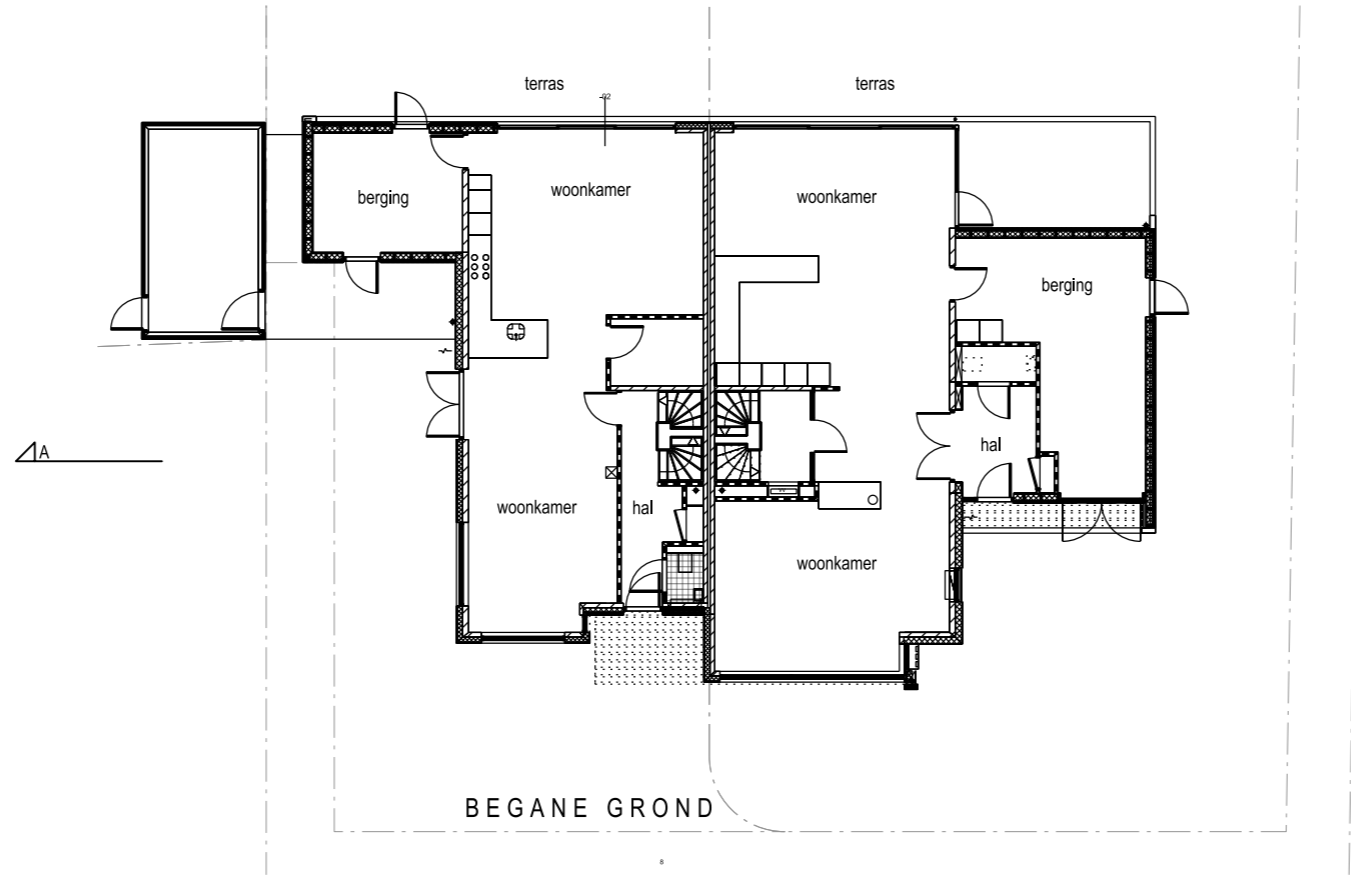

BEGANE GROND



SNEDE -A-



WESTGEVEL

- 1 = metselwerk/gezaagde steenstrip, Neilsen Borlo halfsteens verband, voegwerk licht verklept, grjs
 - 2 = geveltuicwerk wfl. RAL9010, korrelgrootte K1,0
 - 3 = metalen gevelafdekking, gaas (zinkloek), antraciet RAL 7016
 - 4 = platowood populier delen, 'weathered color' grjs geëlied, open systeem (profiel P05) tenzij anders vermeld, Achterconstructie zwart, waterkerende folie zwart, uv-beschermp.
 - 5 = alucobond antraciet grjs, RAL 7021, blind verlijmd op achterconstructie
 - 6 = pv panelen, zwart
 - 7 = gelamineerde flgger, geëlied 'weathered color' grjs
- kozijnen: fsc hardhout dekkend geschilderd donkergrjs RAL7016
 pulten achtergevels begane grond, aluminium donkergrjs RAL7016
 voerdeuren: Kiegro, stompe deuren, donkergrjs RAL7016
 met smalle glasstrookvlak/met flne horizontale rib
 (type 9101, 9813, 9163 en 9165)
 boelborden en pergola's: platowood populier, 'weathered color' grjs geëlied
 daktrimmen, waterlagen en muurafdekkers: aluminium gepoedercoat, RAL 7016

