


**Overzicht:**

|                          |                      |
|--------------------------|----------------------|
| Aantal fietsen:          | +/- 200 pp           |
| Oppervlakte kavel:       | 3.882 m <sup>2</sup> |
| Oppervlakte bebouwd:     | 1.270 m <sup>2</sup> |
| Oppervlakte schoolplein: | 2.612 m <sup>2</sup> |





- Renvooi:**
- Gevelsteen/metselwerk
  - Kalkzandsteen
  - Mogelijkheid tot sparing in kalkzandsteenwand
  - Houtskeletbouw
  - Isolatie
  - Niet dragende scheidingswand, metalstud
  - Meterkast
  - Brandscheiding met een weerstand tegen branddoorslag (WBDBO) van 30 minuten
  - 30 minuten weerstand tegen branddoorslag en brandoverslag(WBDBO)
  - Deur, die zelfsluitend is uitgevoerd in combinatie met het kozijn een brandwerendheid
  - transparante verlichtingsarmaturen, uitvoering van de symbolen "UIT" en "NOODUITGANG"

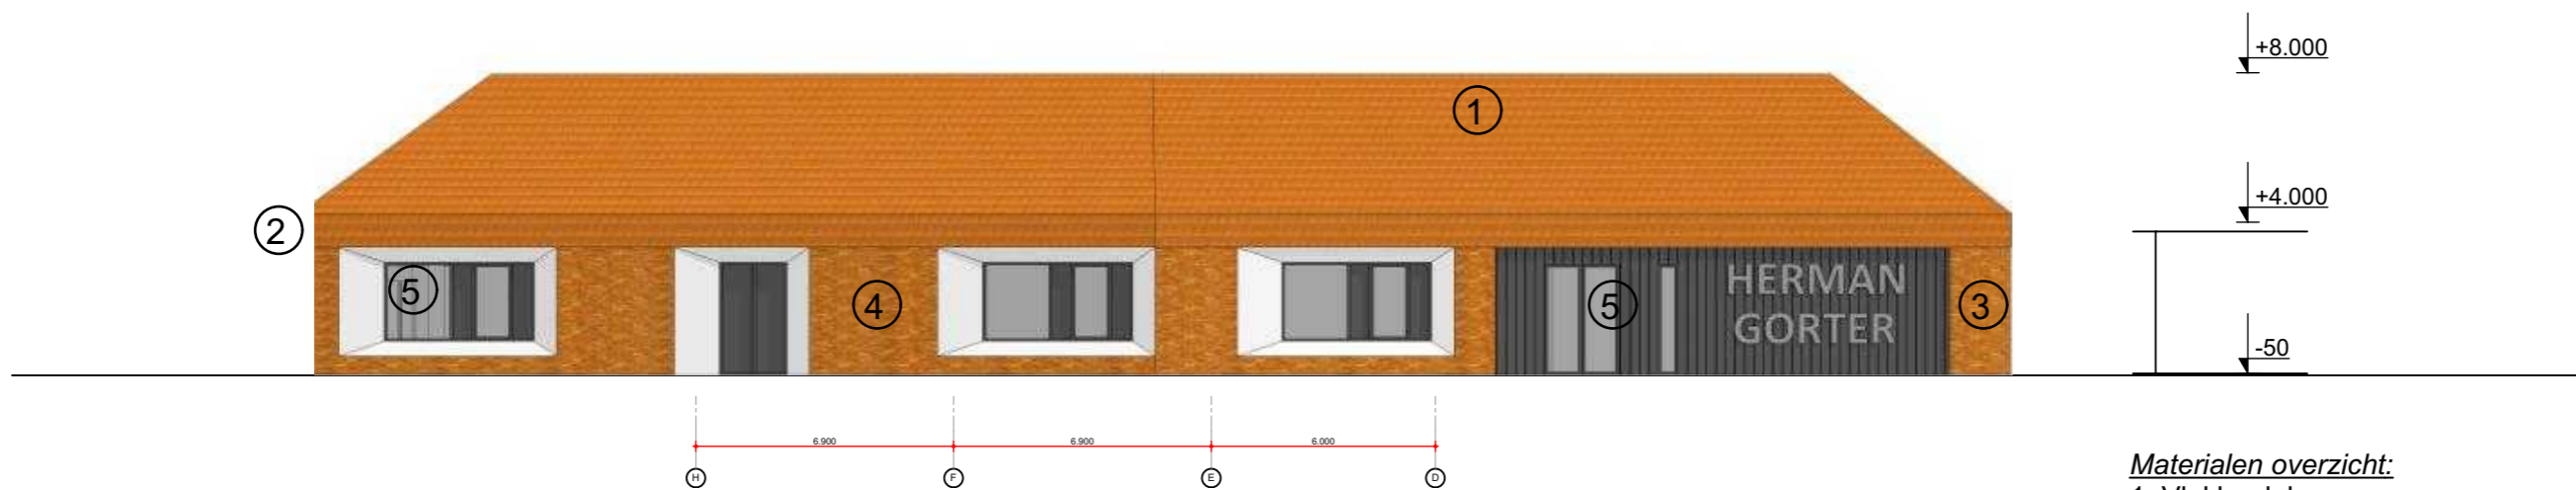


Gevel noord

Schaal 1:200

**Materialen overzicht:**


- 1. Vlakke dakpan
- 2. Vlakke gevelpan
- 3. Baksteen, wildverband
- 4. Kaders, composiet
- 5. Kozijnen, aluminium
- 6. Houten planken, cape cod
- 7. Houten planken, cape cod

- oranje
- oranje
- oranje
- wit
- antraciet
- antraciet
- wit

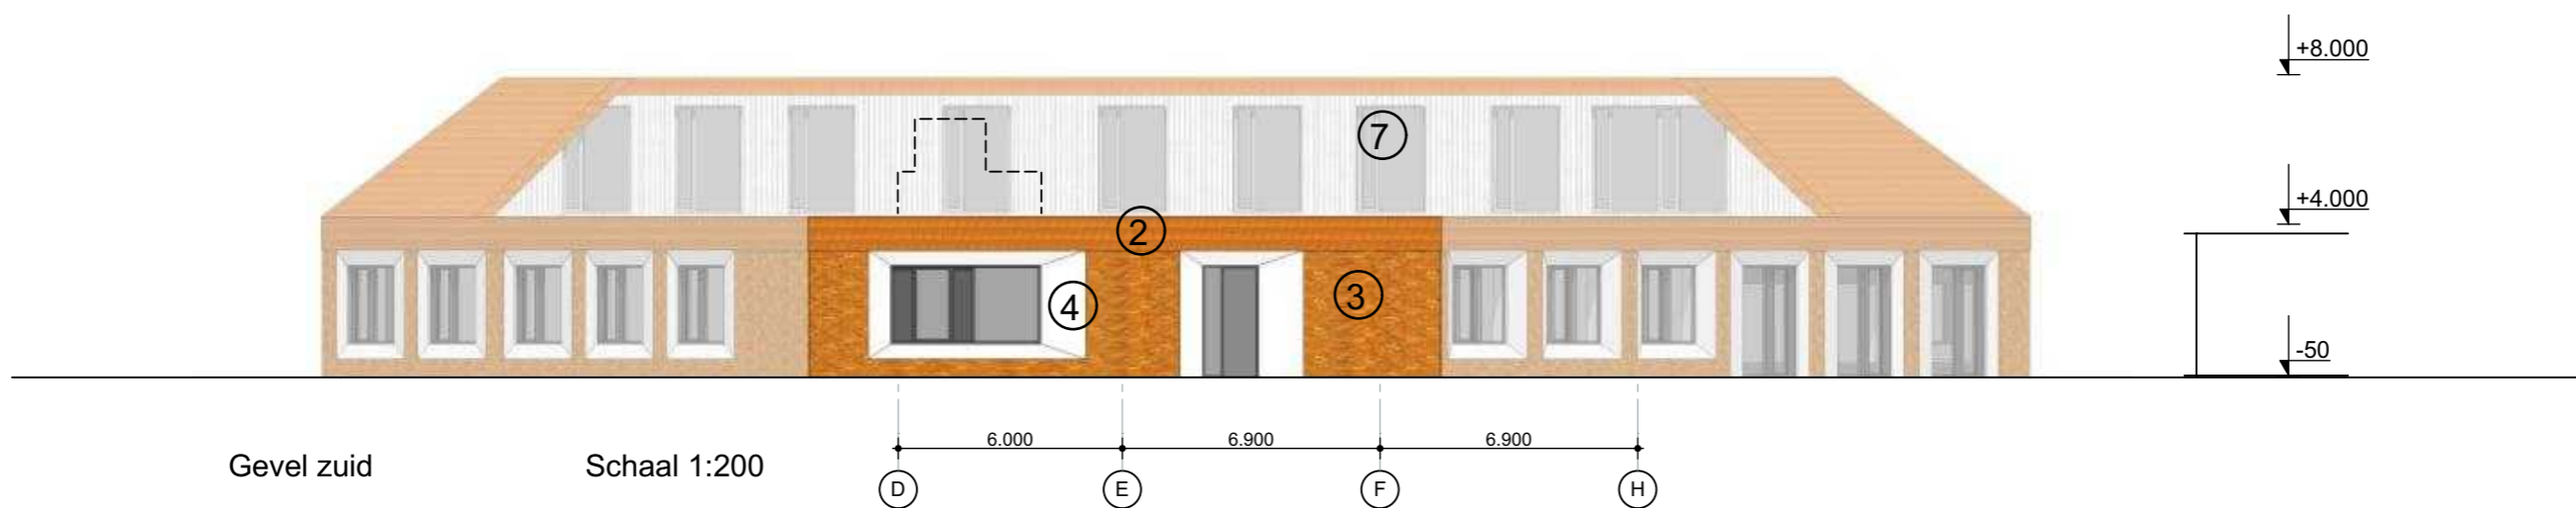

Gevel zuid

Schaal 1:200

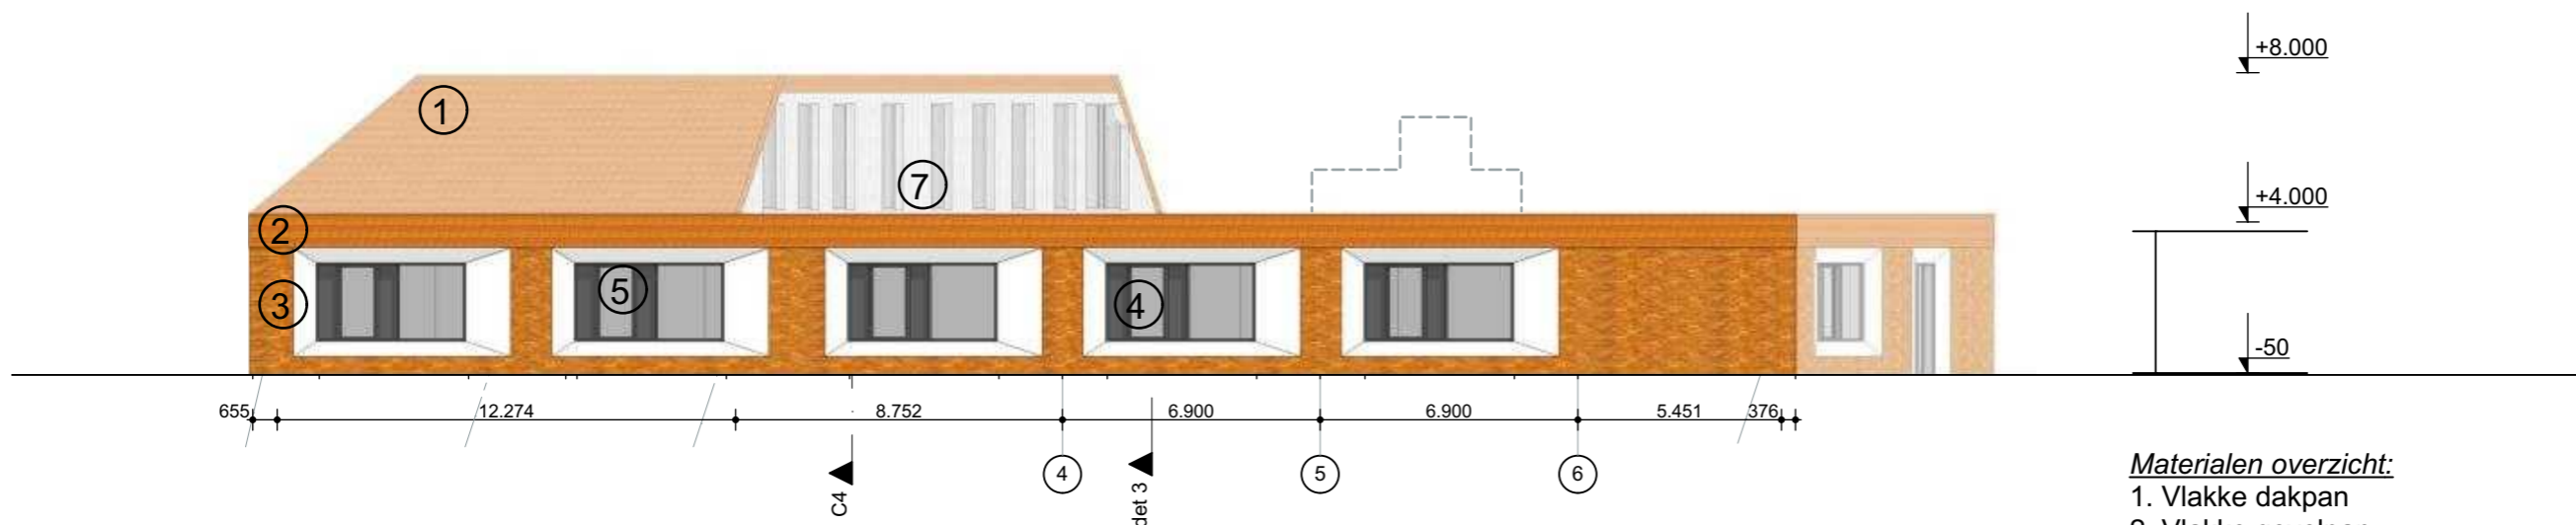


Gevel west

Schaal 1:200

**Materialen overzicht:**

- 1. Vlakke dakpan
- 2. Vlakke gevelpan
- 3. Baksteen, wildverband
- 4. Kaders, composiet
- 5. Kozijnen, aluminium
- 6. Houten planken, cape cod
- 7. Houten planken, cape cod

- oranje
- oranje
- oranje
- wit
- antraciet
- antraciet
- wit

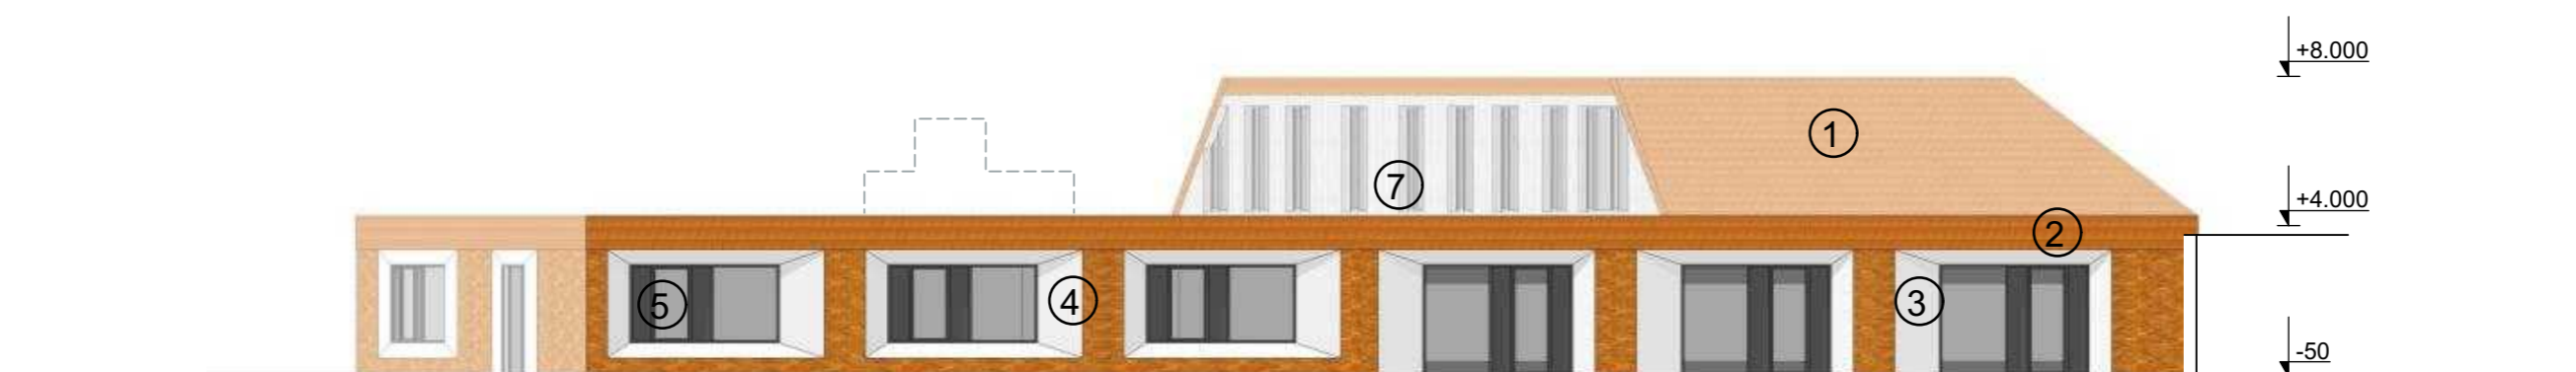

Gevel oost

Schaal 1:200