


MONNICKENMEER 7
De Molen

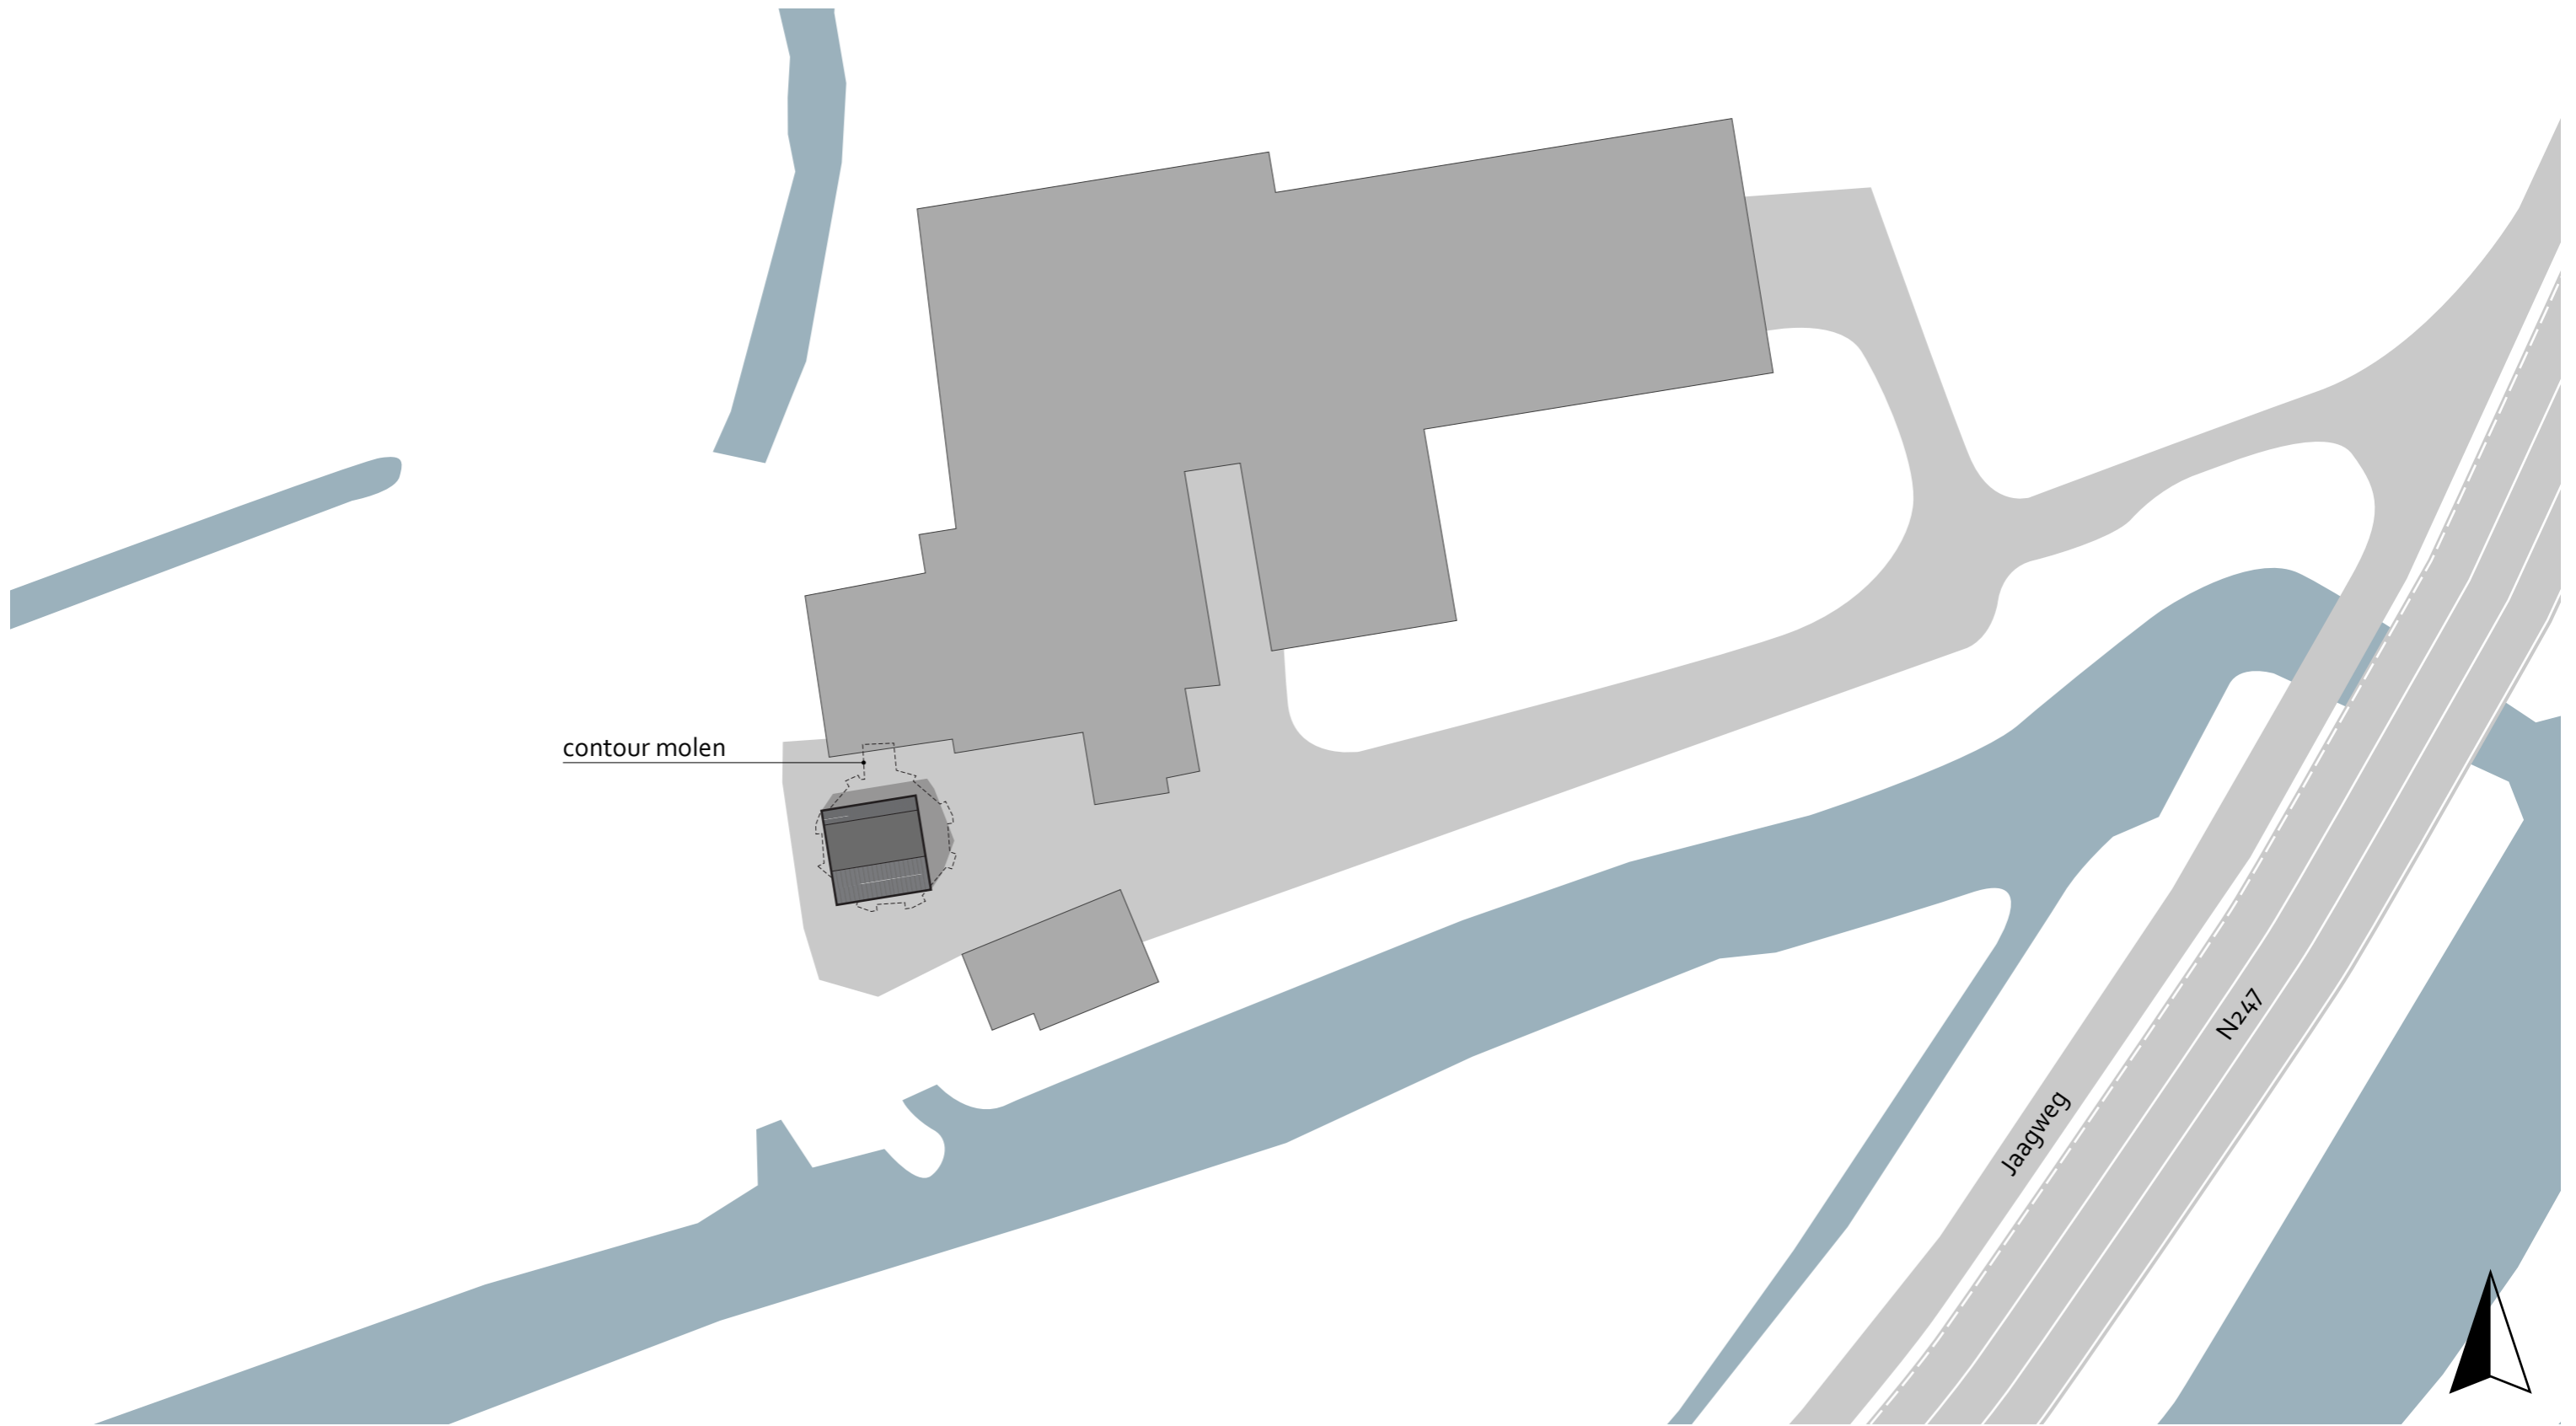


Situatie 1:500




ARCHITECTENBUREAU
RUBEN WENNEKERS

MONNICKENMEER 7


De Molen

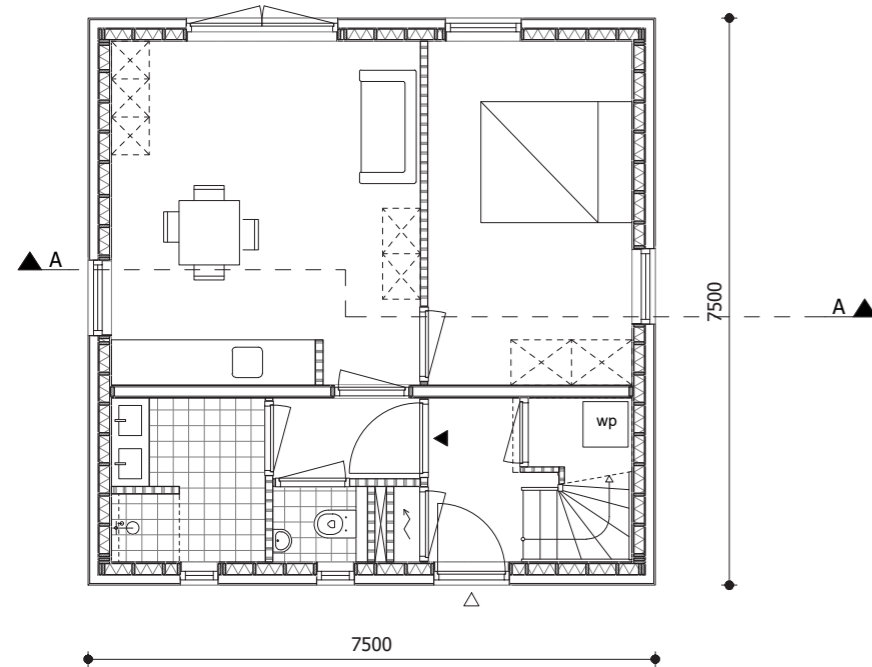

Begane grond

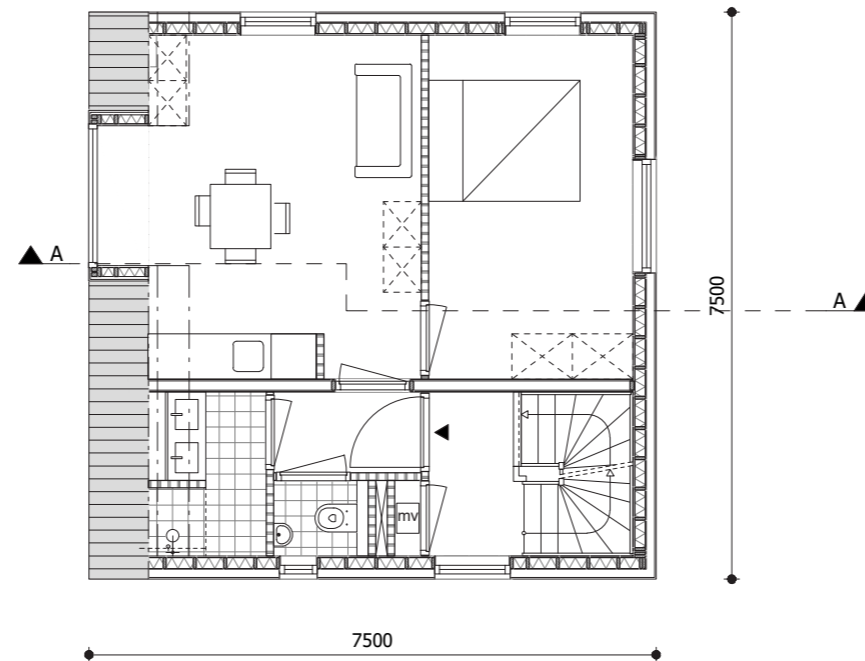





Eerste verdieping

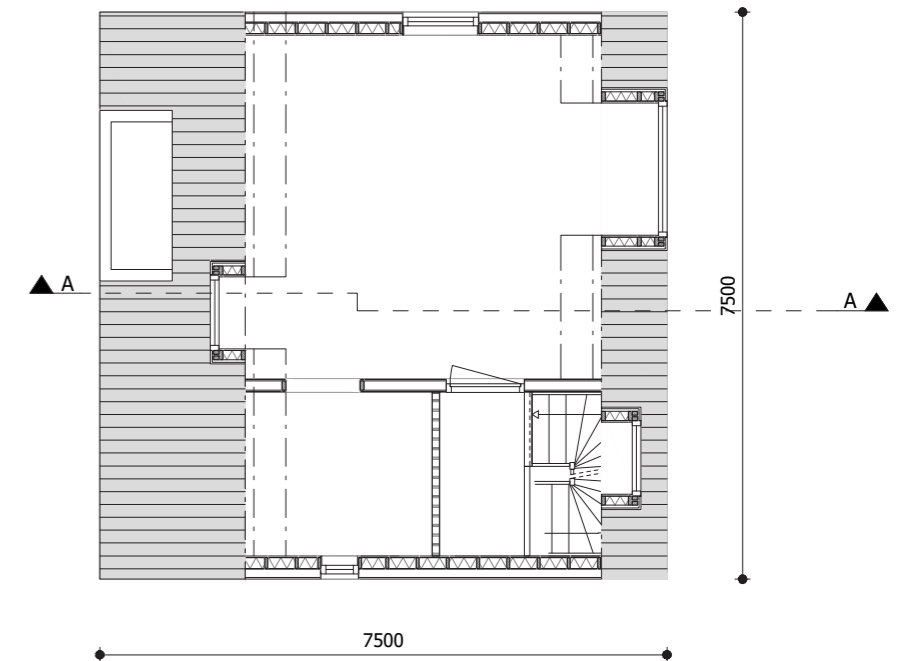

Tweede verdieping


MONNICKENMEER 7

De Molen

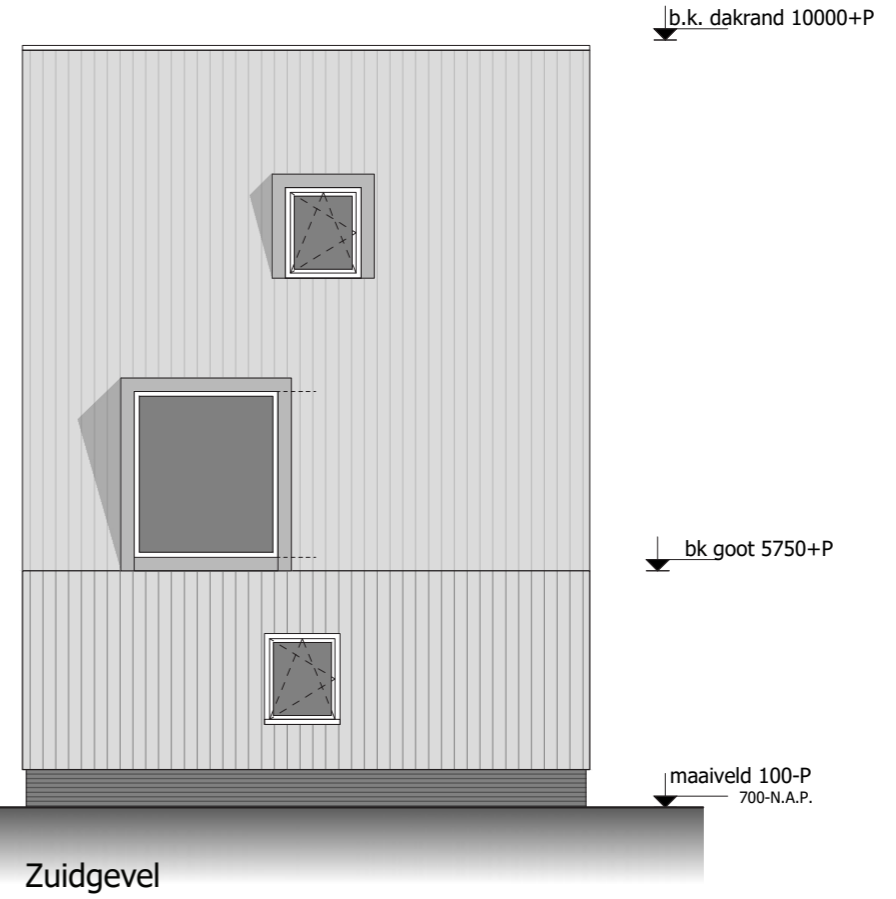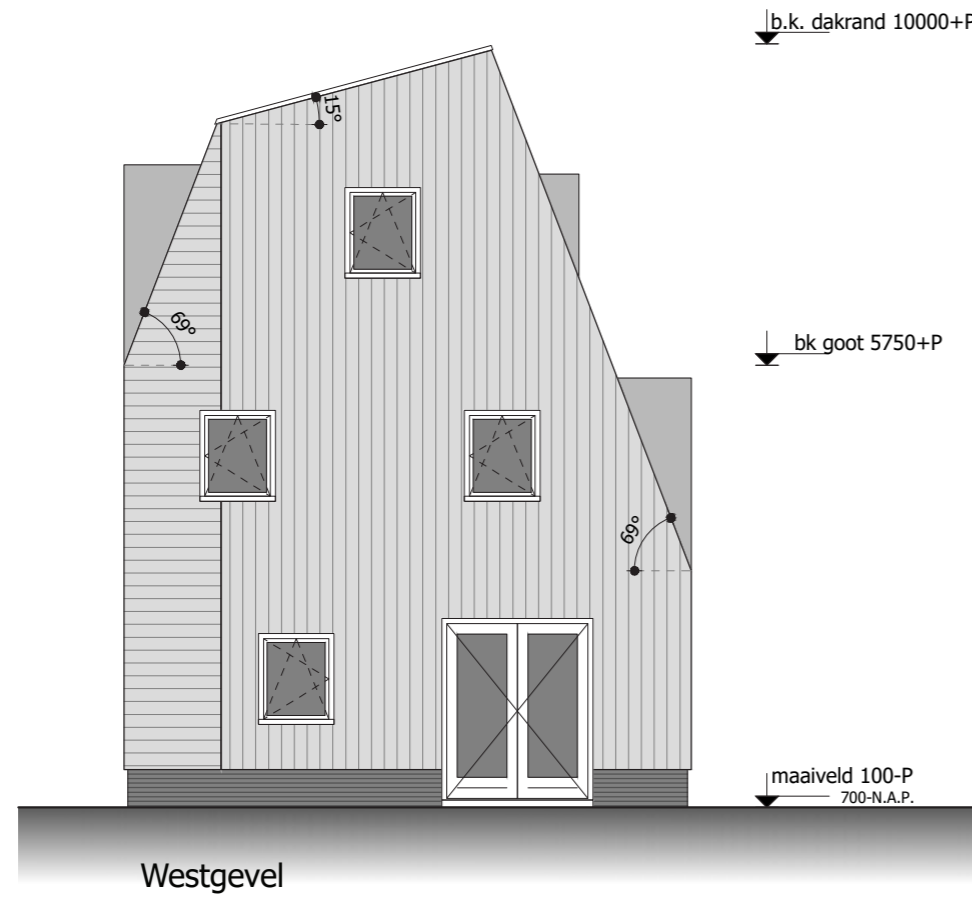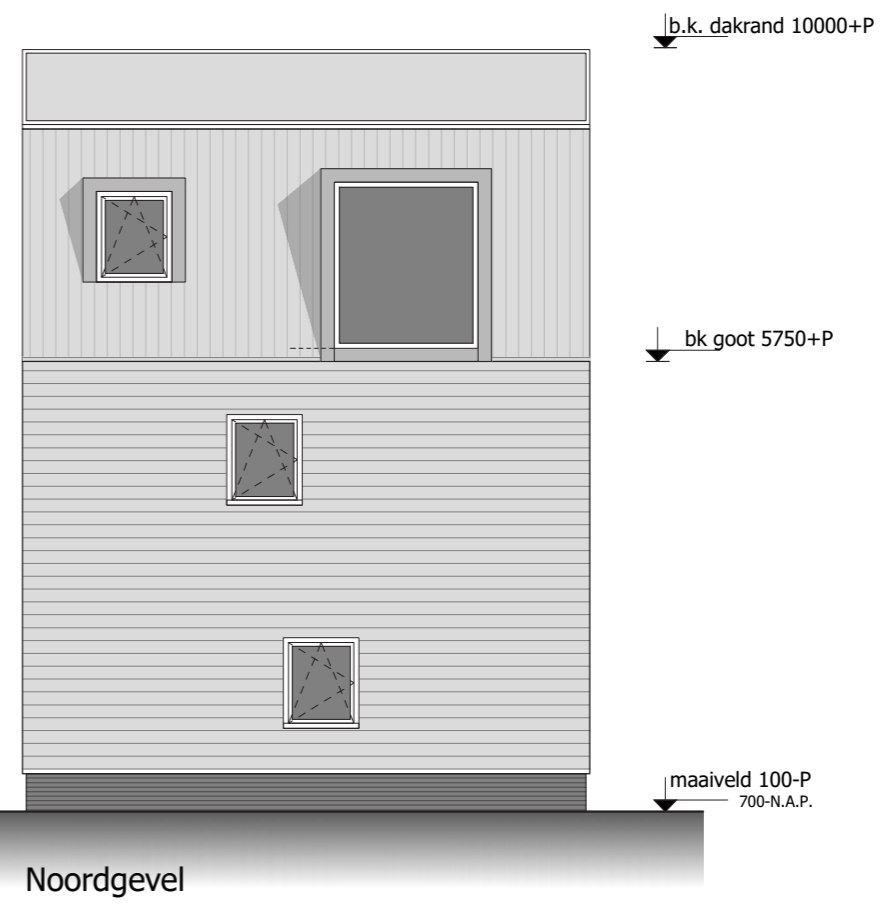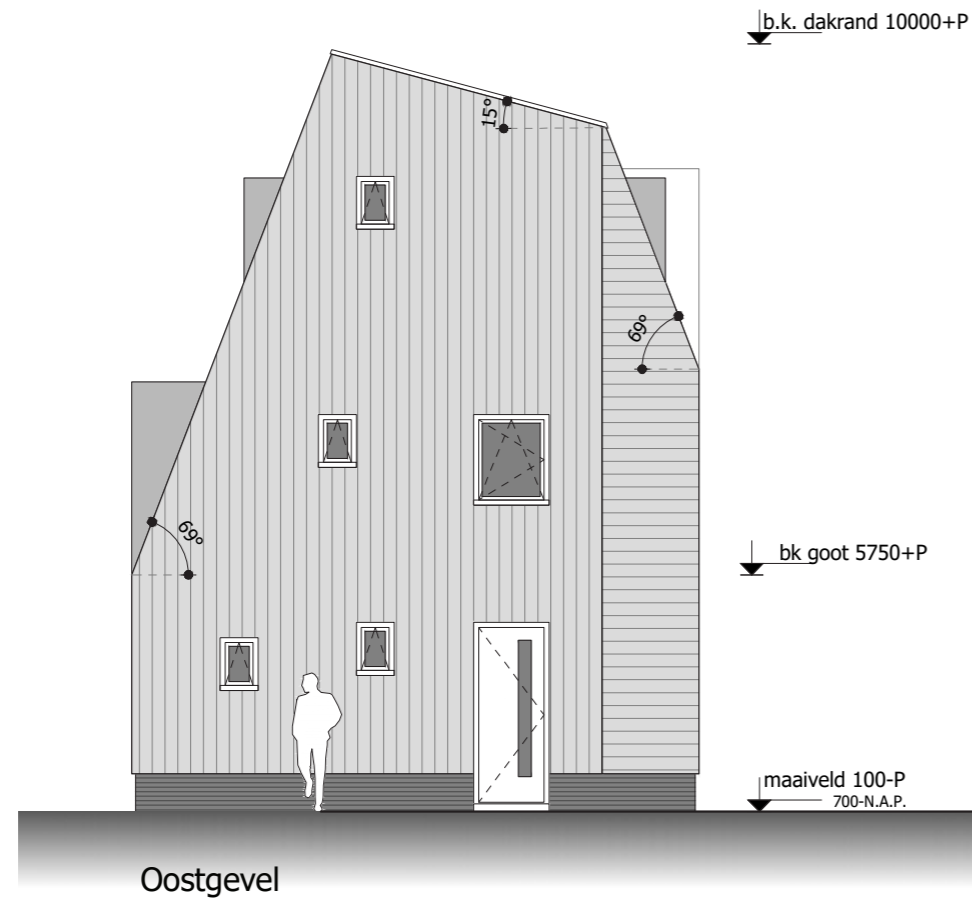

MONNICKENMEER 7

De Molen

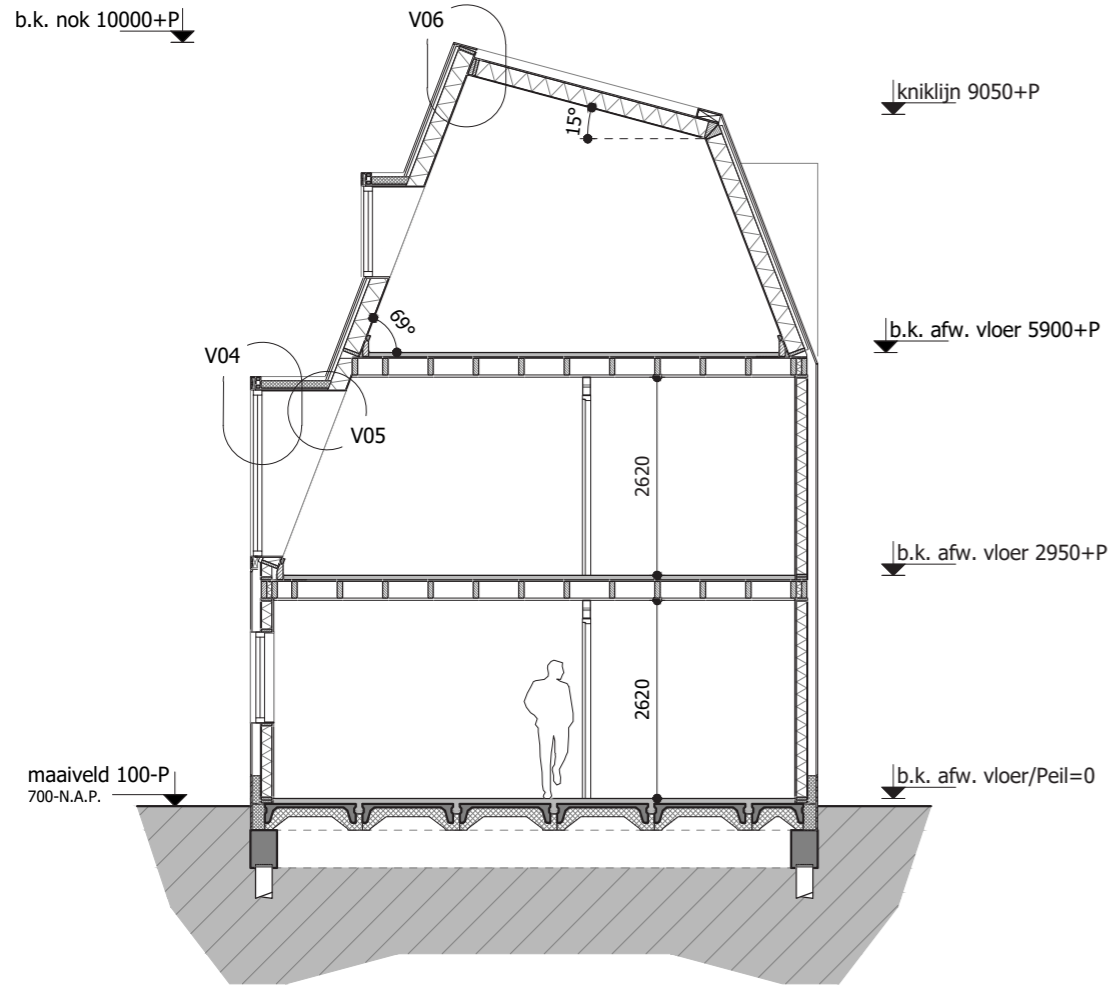

b.k. nok 10000+P

Anthra zinken afdekker

- opbouw:
- Dumowood o.g. verticale houten delen
 - regel
 - trapezium profiel
 - isolatie (prefabdakplaat)
 - dampdichte folie (prefabdakplaat)
 - constructieplaat (prefabdakplaat)

Rc ≥ 6,0 m²K/W

- opbouw:
- EPDM
 - drukvaste isolatie
 - dampdichte folie
 - underlayment
 - balklaag
 - tengels
 - gipsplaat

V03

Rc ≥ 6,0 m²K/W

- opbouw:
- EPDM
 - drukvaste isolatie
 - dampdichte folie
 - underlayment (24mm)
 - gipsplaat 30min WBDBO

V01

b.k. kapel 5580+P

Anthra zinken afdekker

Anthra zinken kader

b.k. kozijn 5580+P

houten kozijn

U-waarde ≤ 1,1 W/m²K

- opbouw:
- Dumowood o.g. verticale houten delen
 - regel
 - trapezium profiel
 - isolatie (prefabdakplaat)
 - dampdichte folie (prefabdakplaat)
 - constructieplaat (prefabdakplaat)

V02