


16-1003 | Nieuwbouw woning Dr. Nuijensstraat 110 | 01-05-2017


ONDERZOEK | LOCATIE





SCHETSONTWERP | SITUATIE

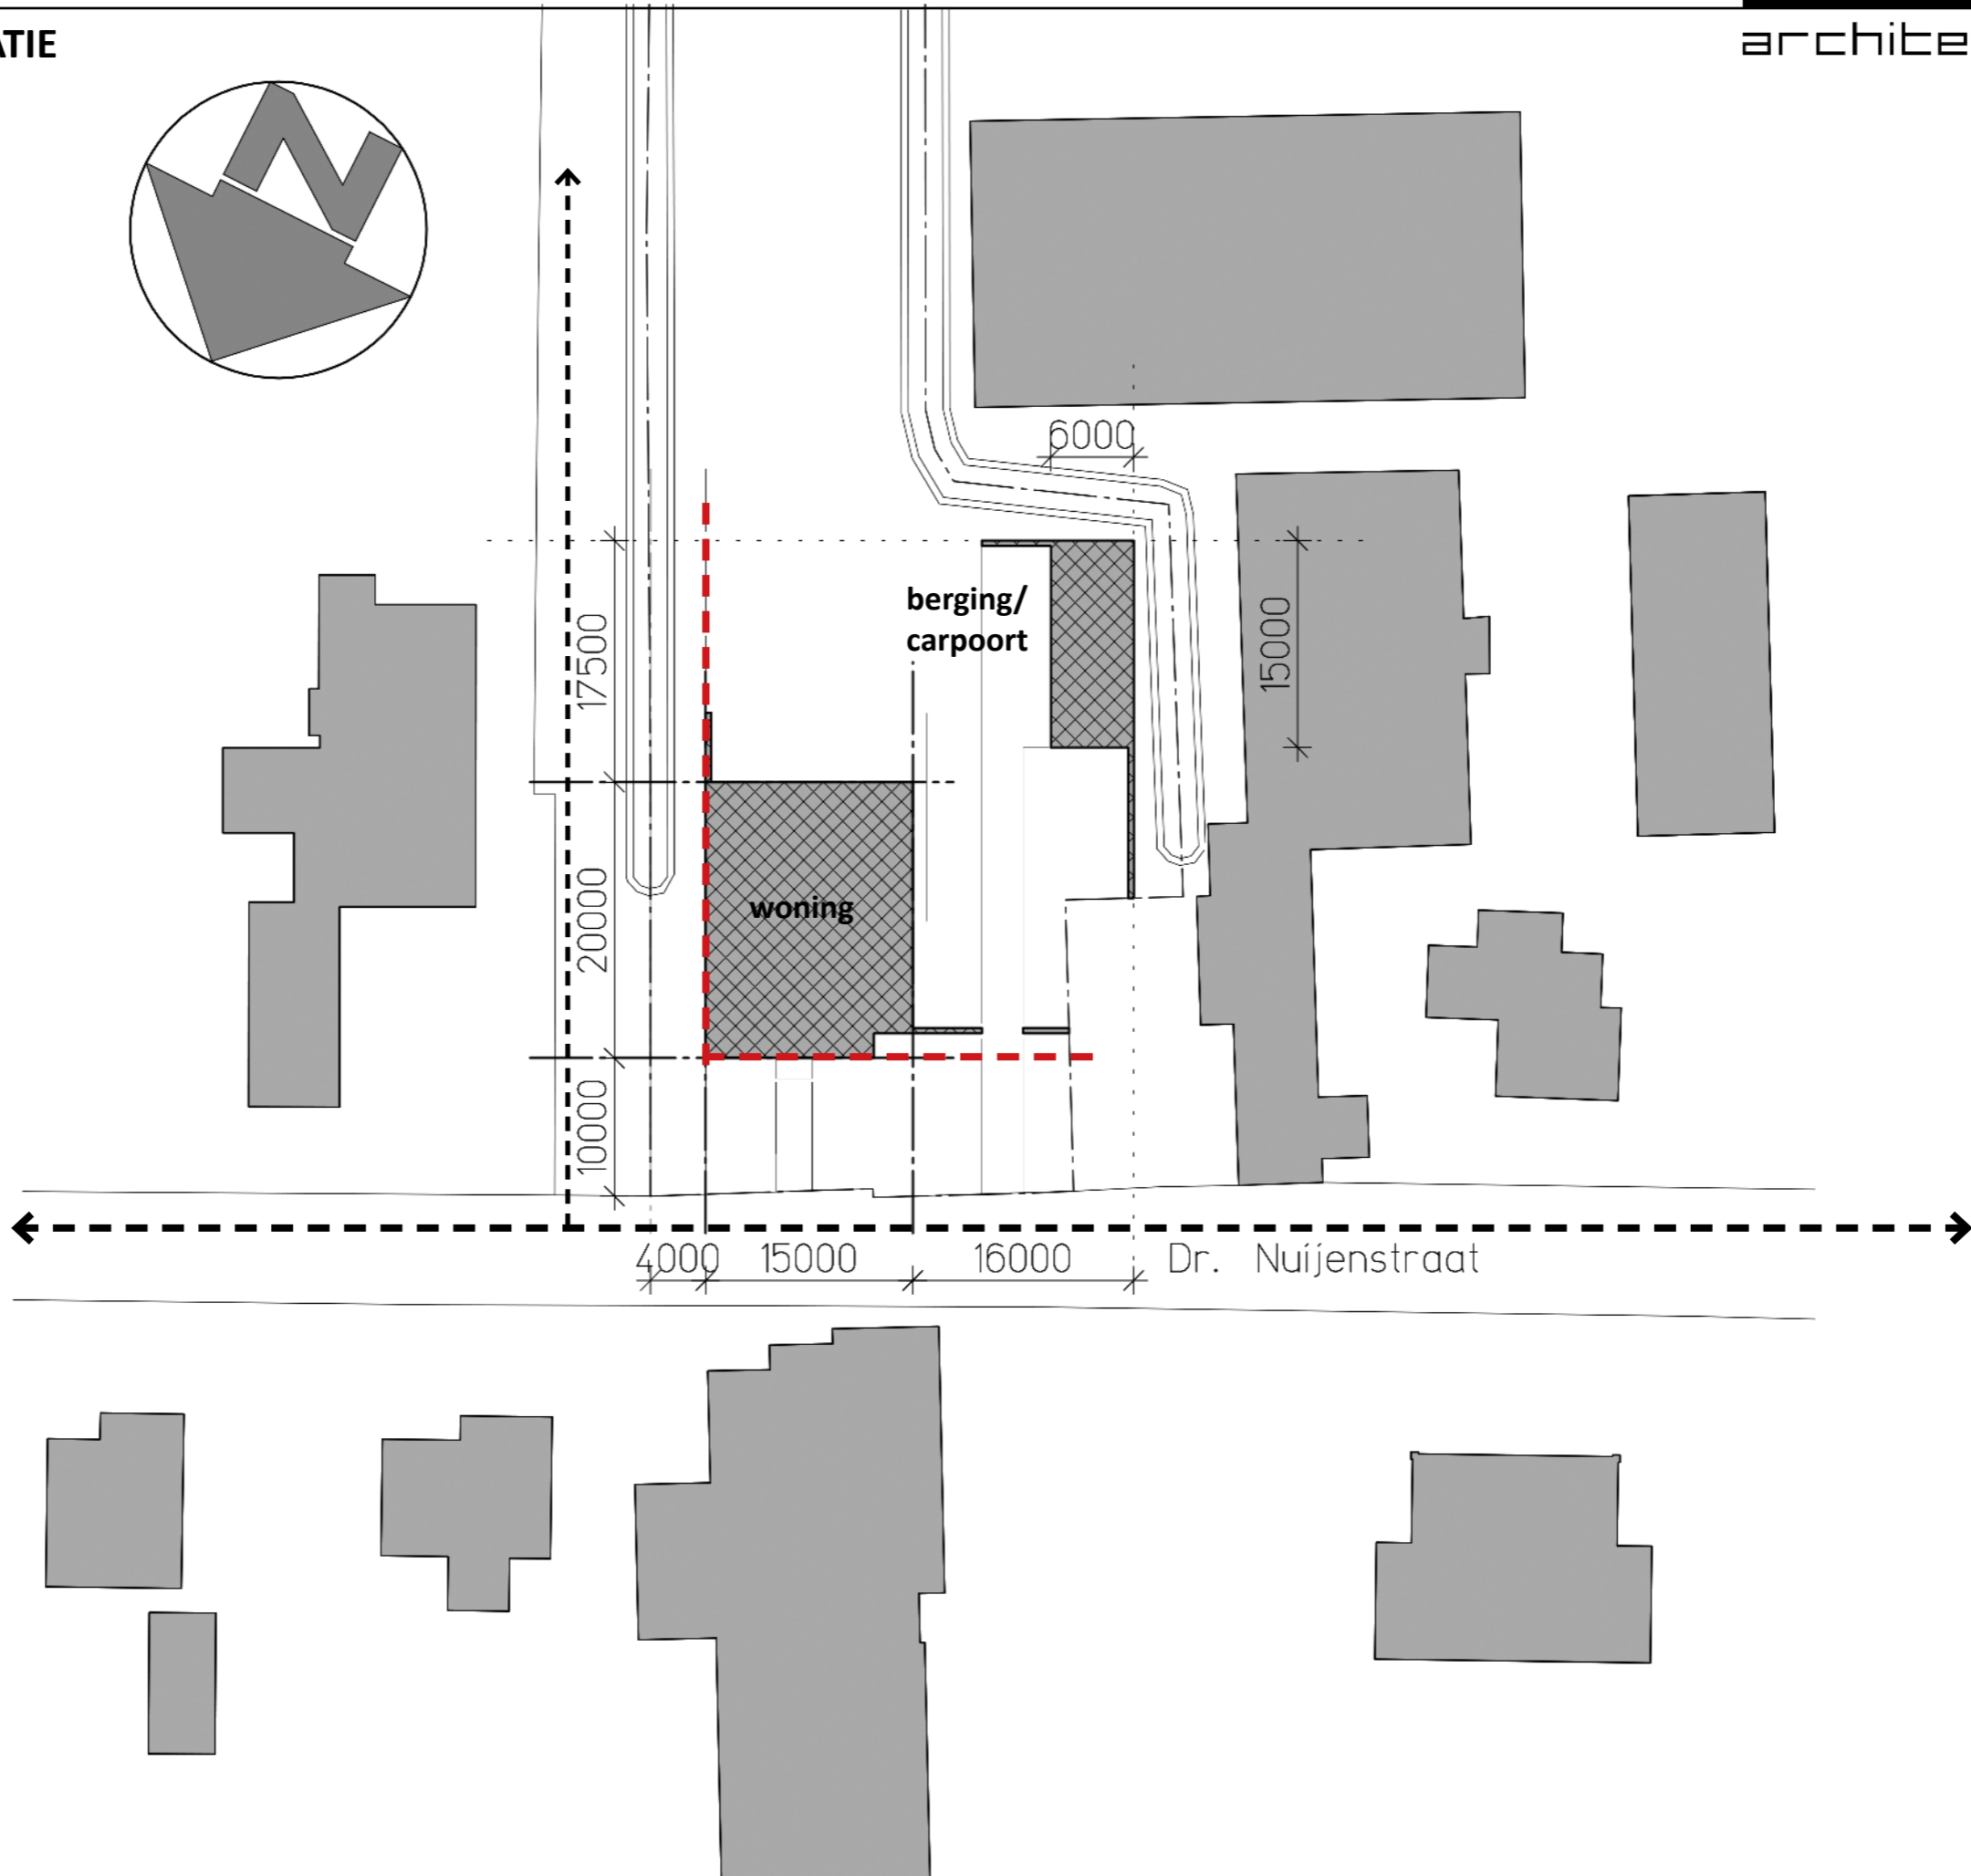


SCHETSONTWERP | PLATTEGRONDEN

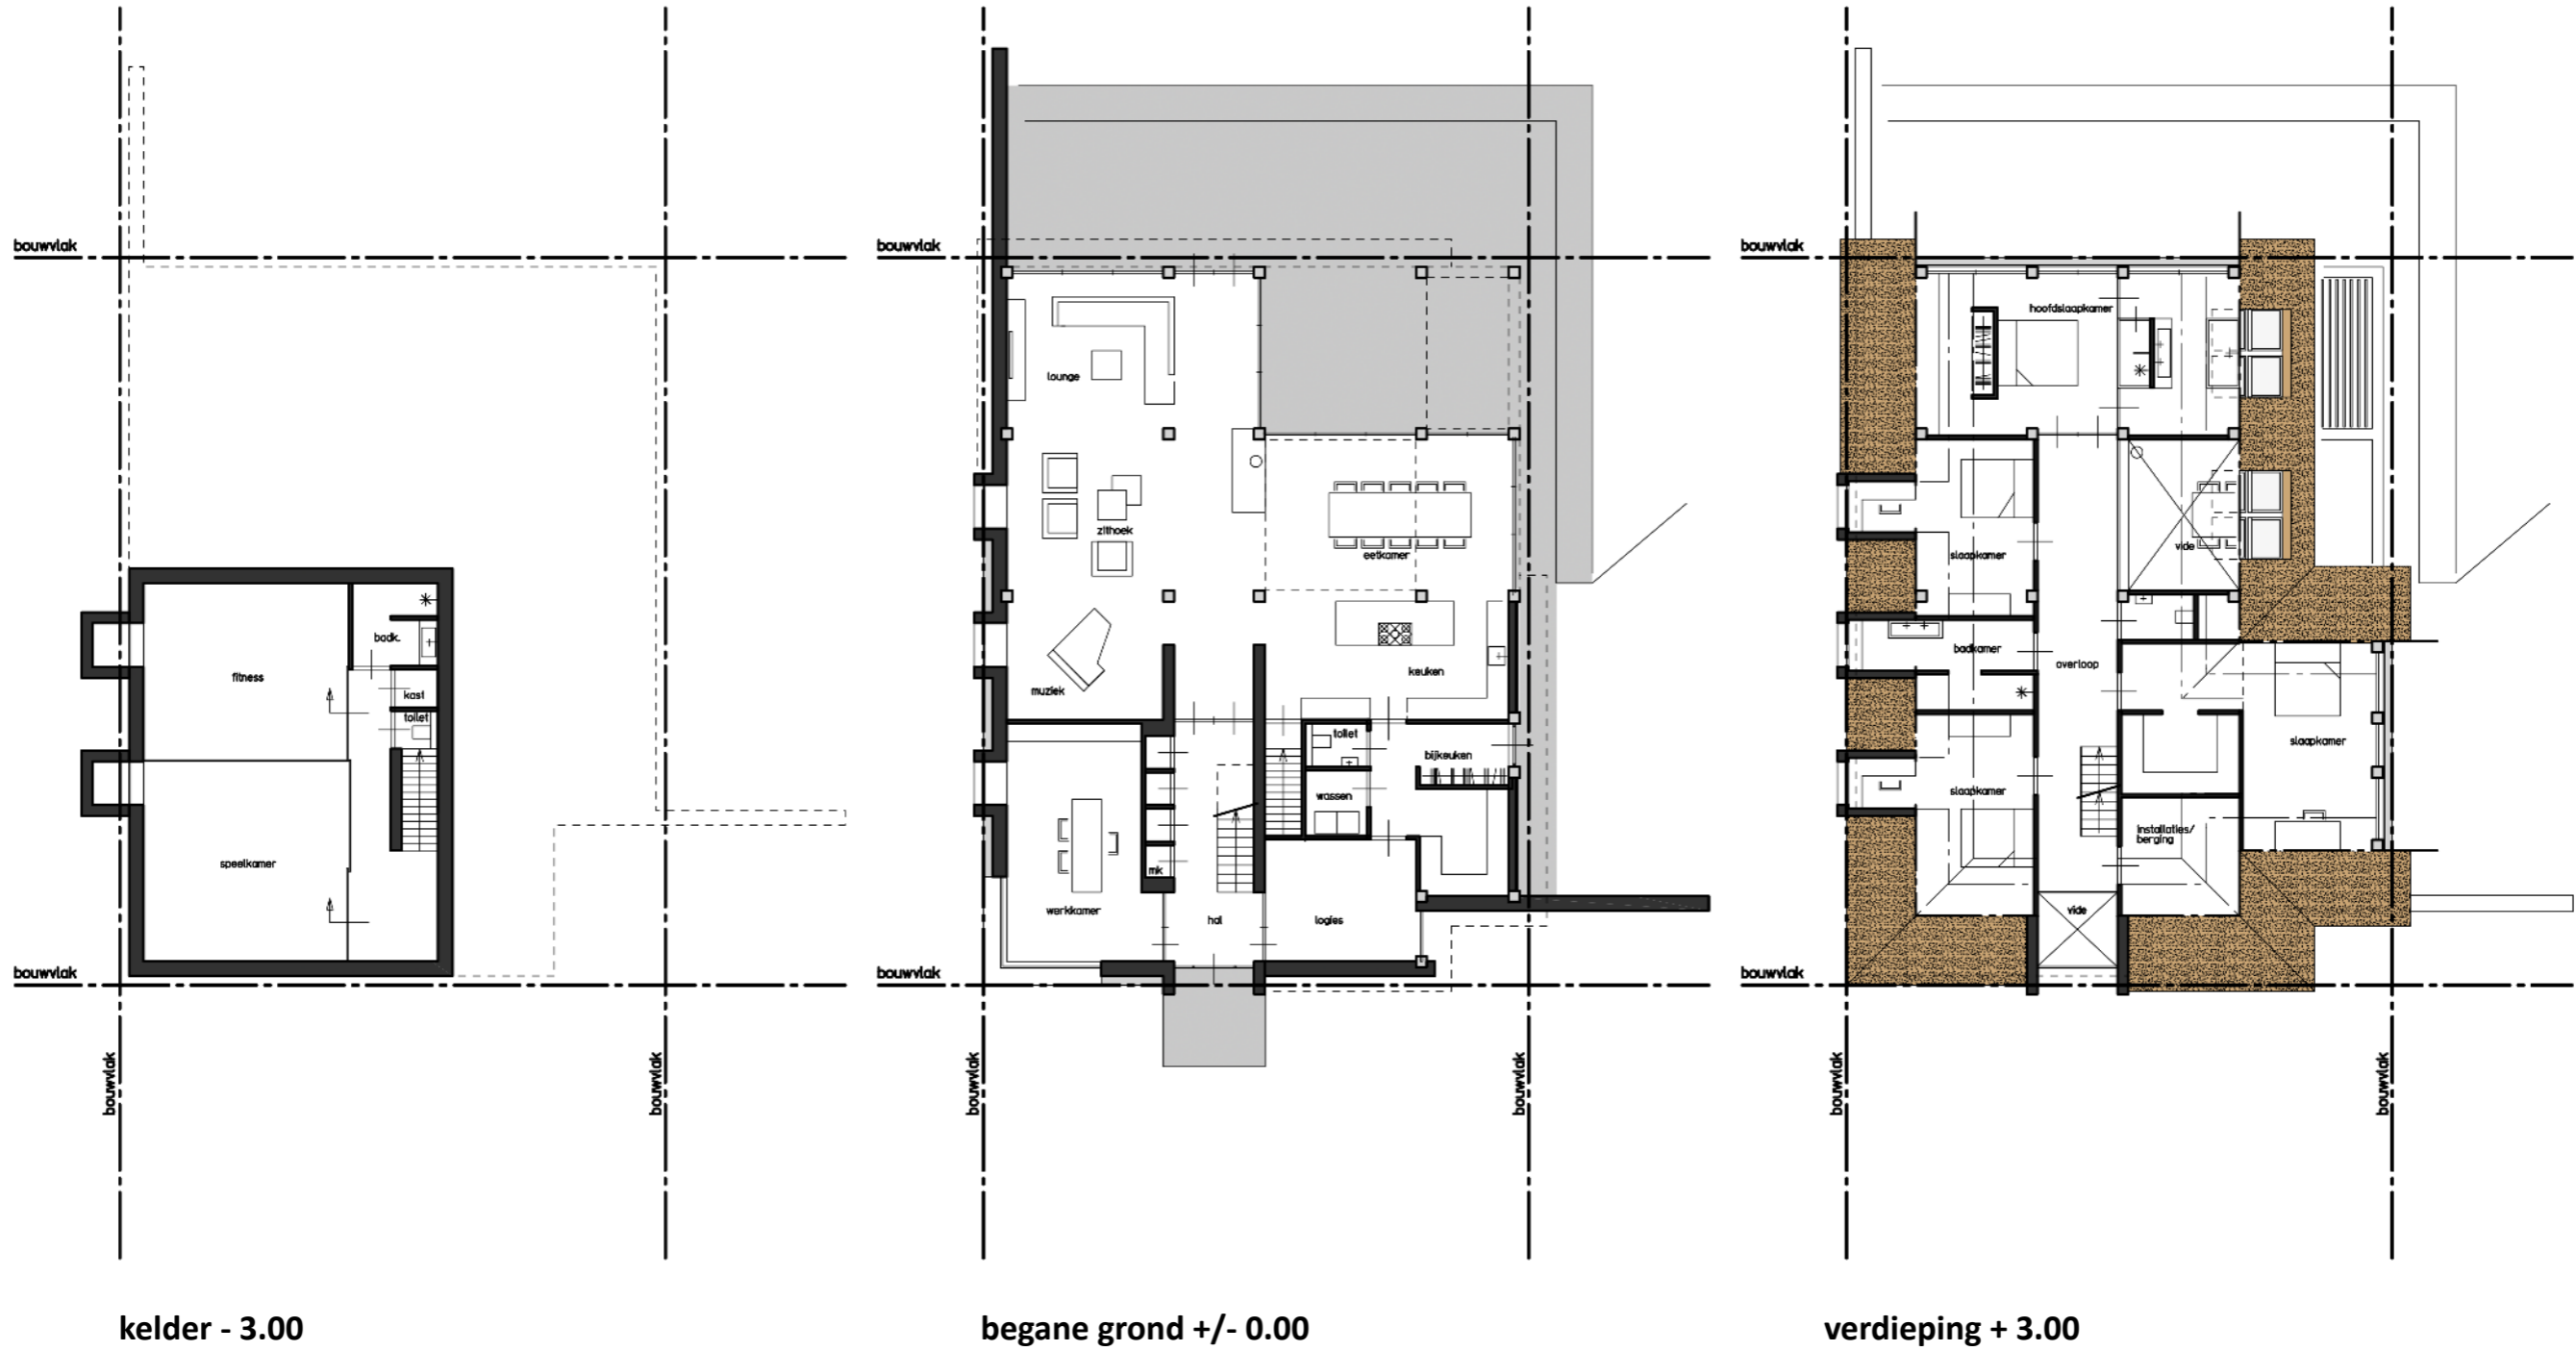


SCHETSONTWERP | GEVELS

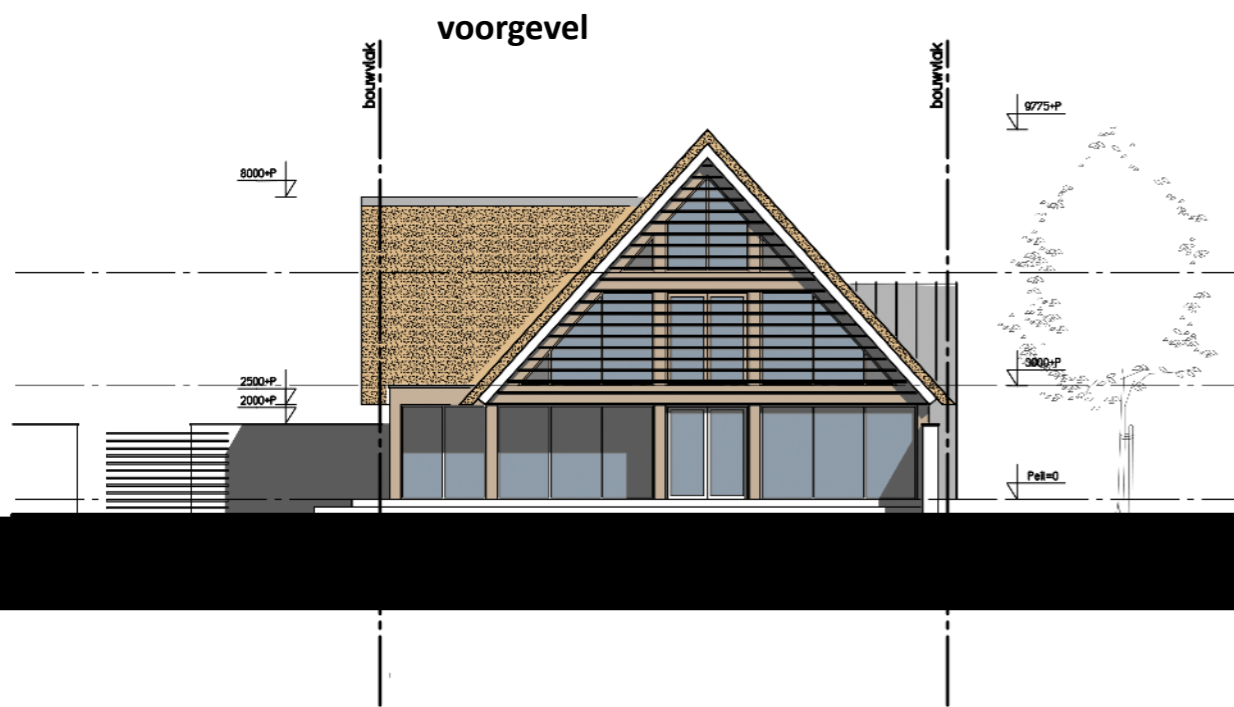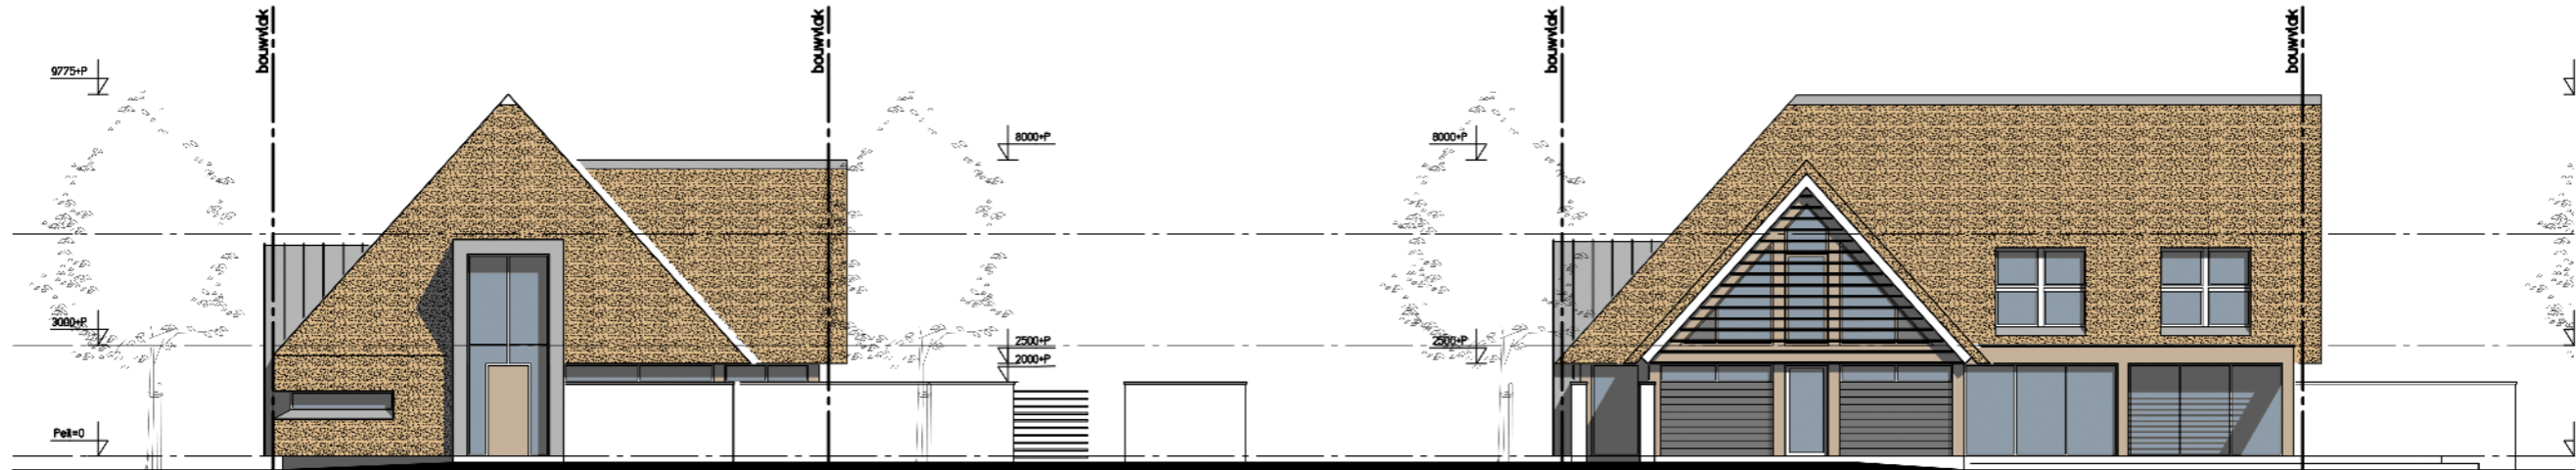

achtergevel

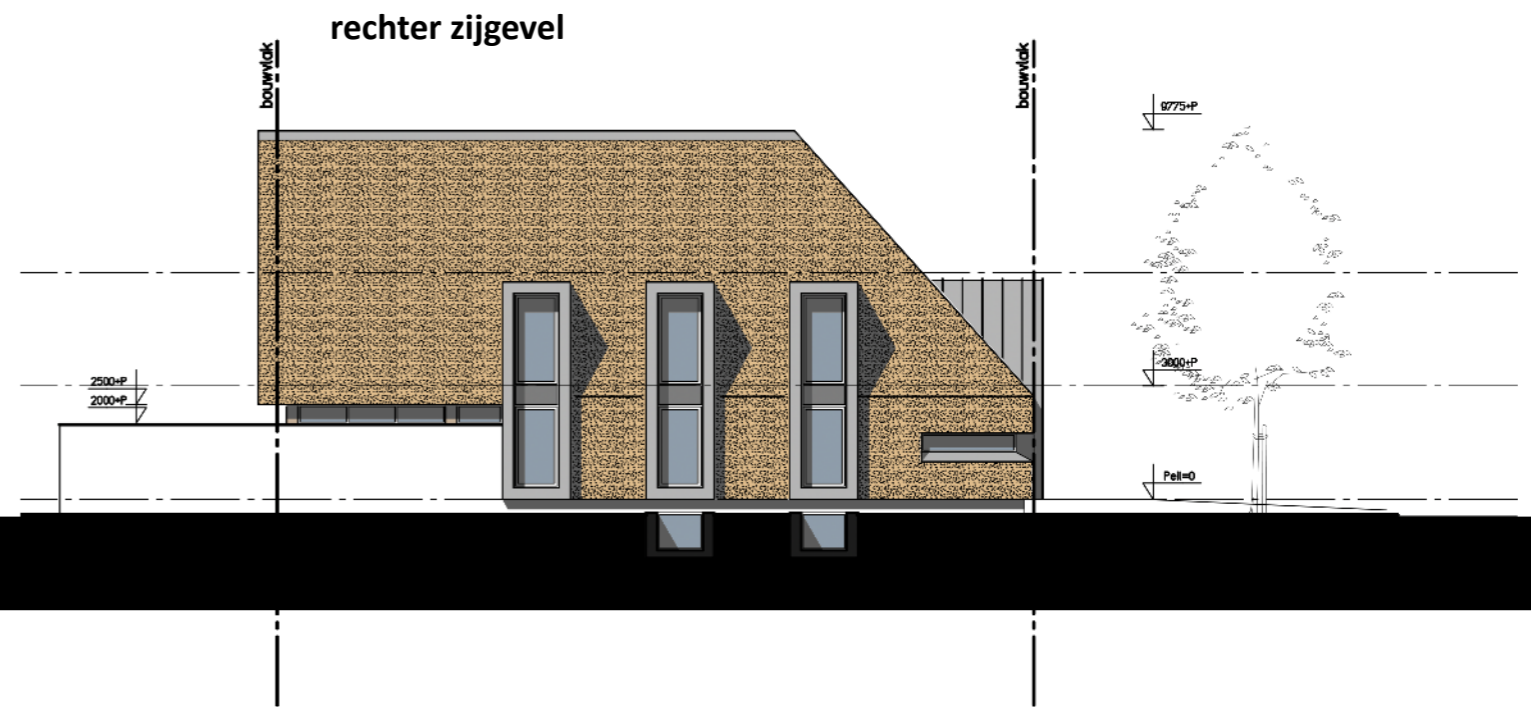

rechter zijgevel

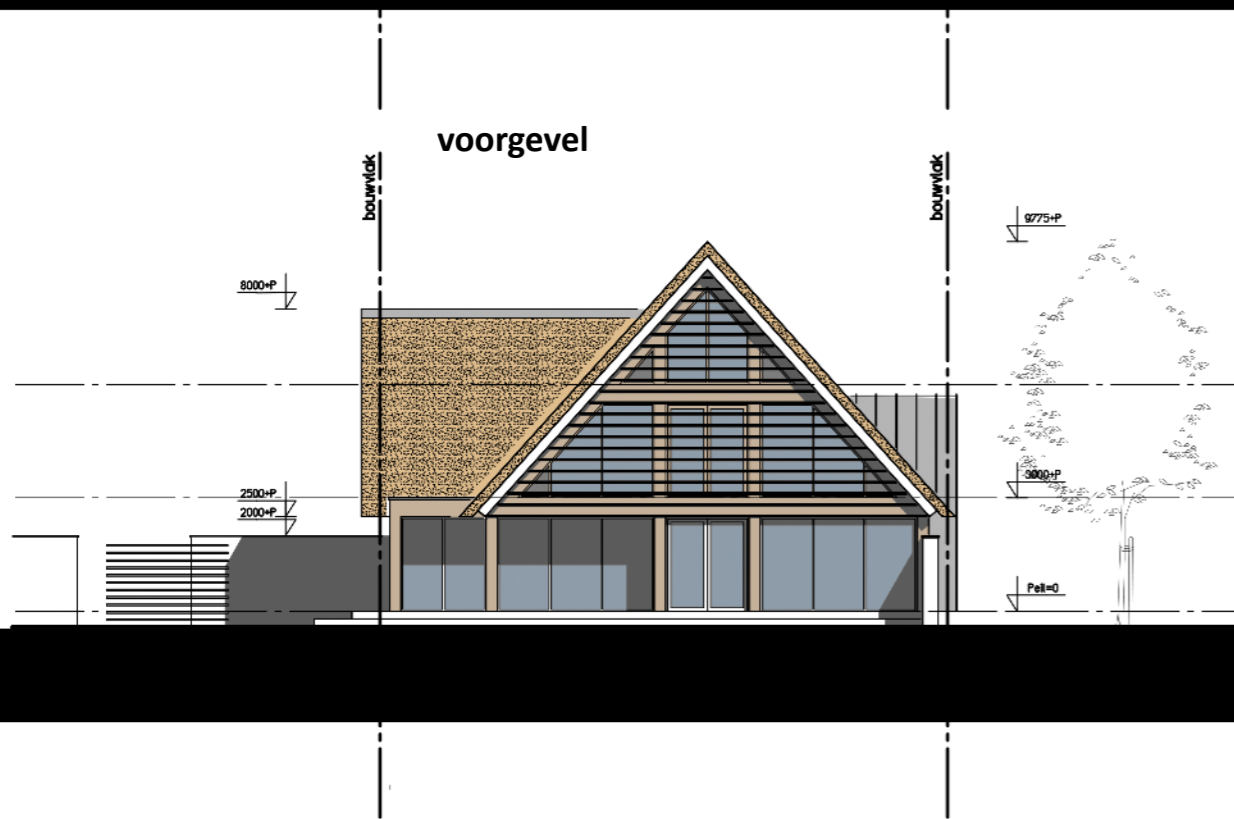

voorgevel

linker zijgevel