



situatie




verdieping



begane grond



kelder

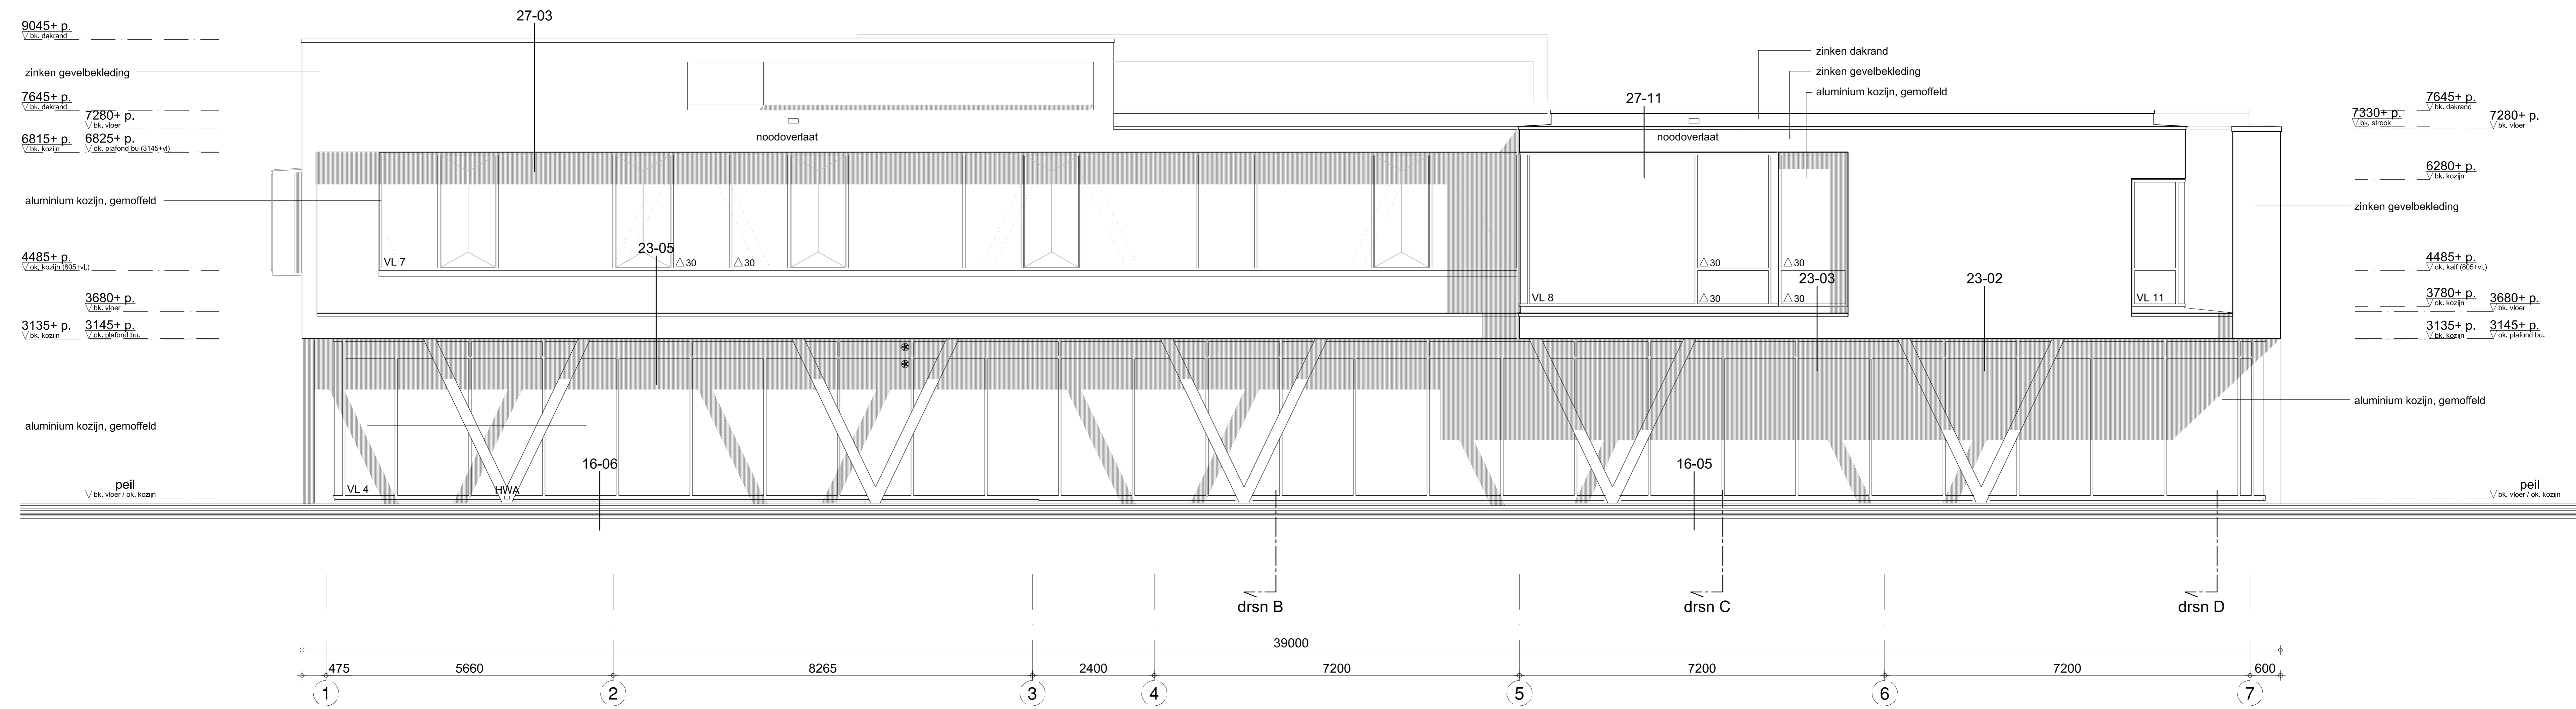

Voorgevel



Achtergevel

RENVOOI:

| | |
|------|-------------------------|
| * | paneel |
| ⊗ | gekleurd |
| △ 30 | brandwerend glas, 30min |

noordwestzes architecten

Bergweg 62
1815 AE Akmar
T: 072 - 507 90 80
E: info@noordwestzes.nl
W: www.noordwestzes.nl

versie: **Versie 5**

project: PCC Helloo
adres: De Dorp 2, 1410 JG
opdrachtgever: Stichting Gebouwen behoeft PC

tekening: voorgevel - achtergevel
schaal: 1:50
formaat: A1 ver.
getekend: mvk
datum:, 2013

bladnummer: **821-1**
bladnummer: **UV-09**

omgeving.nl

