



situatie



artist impressions

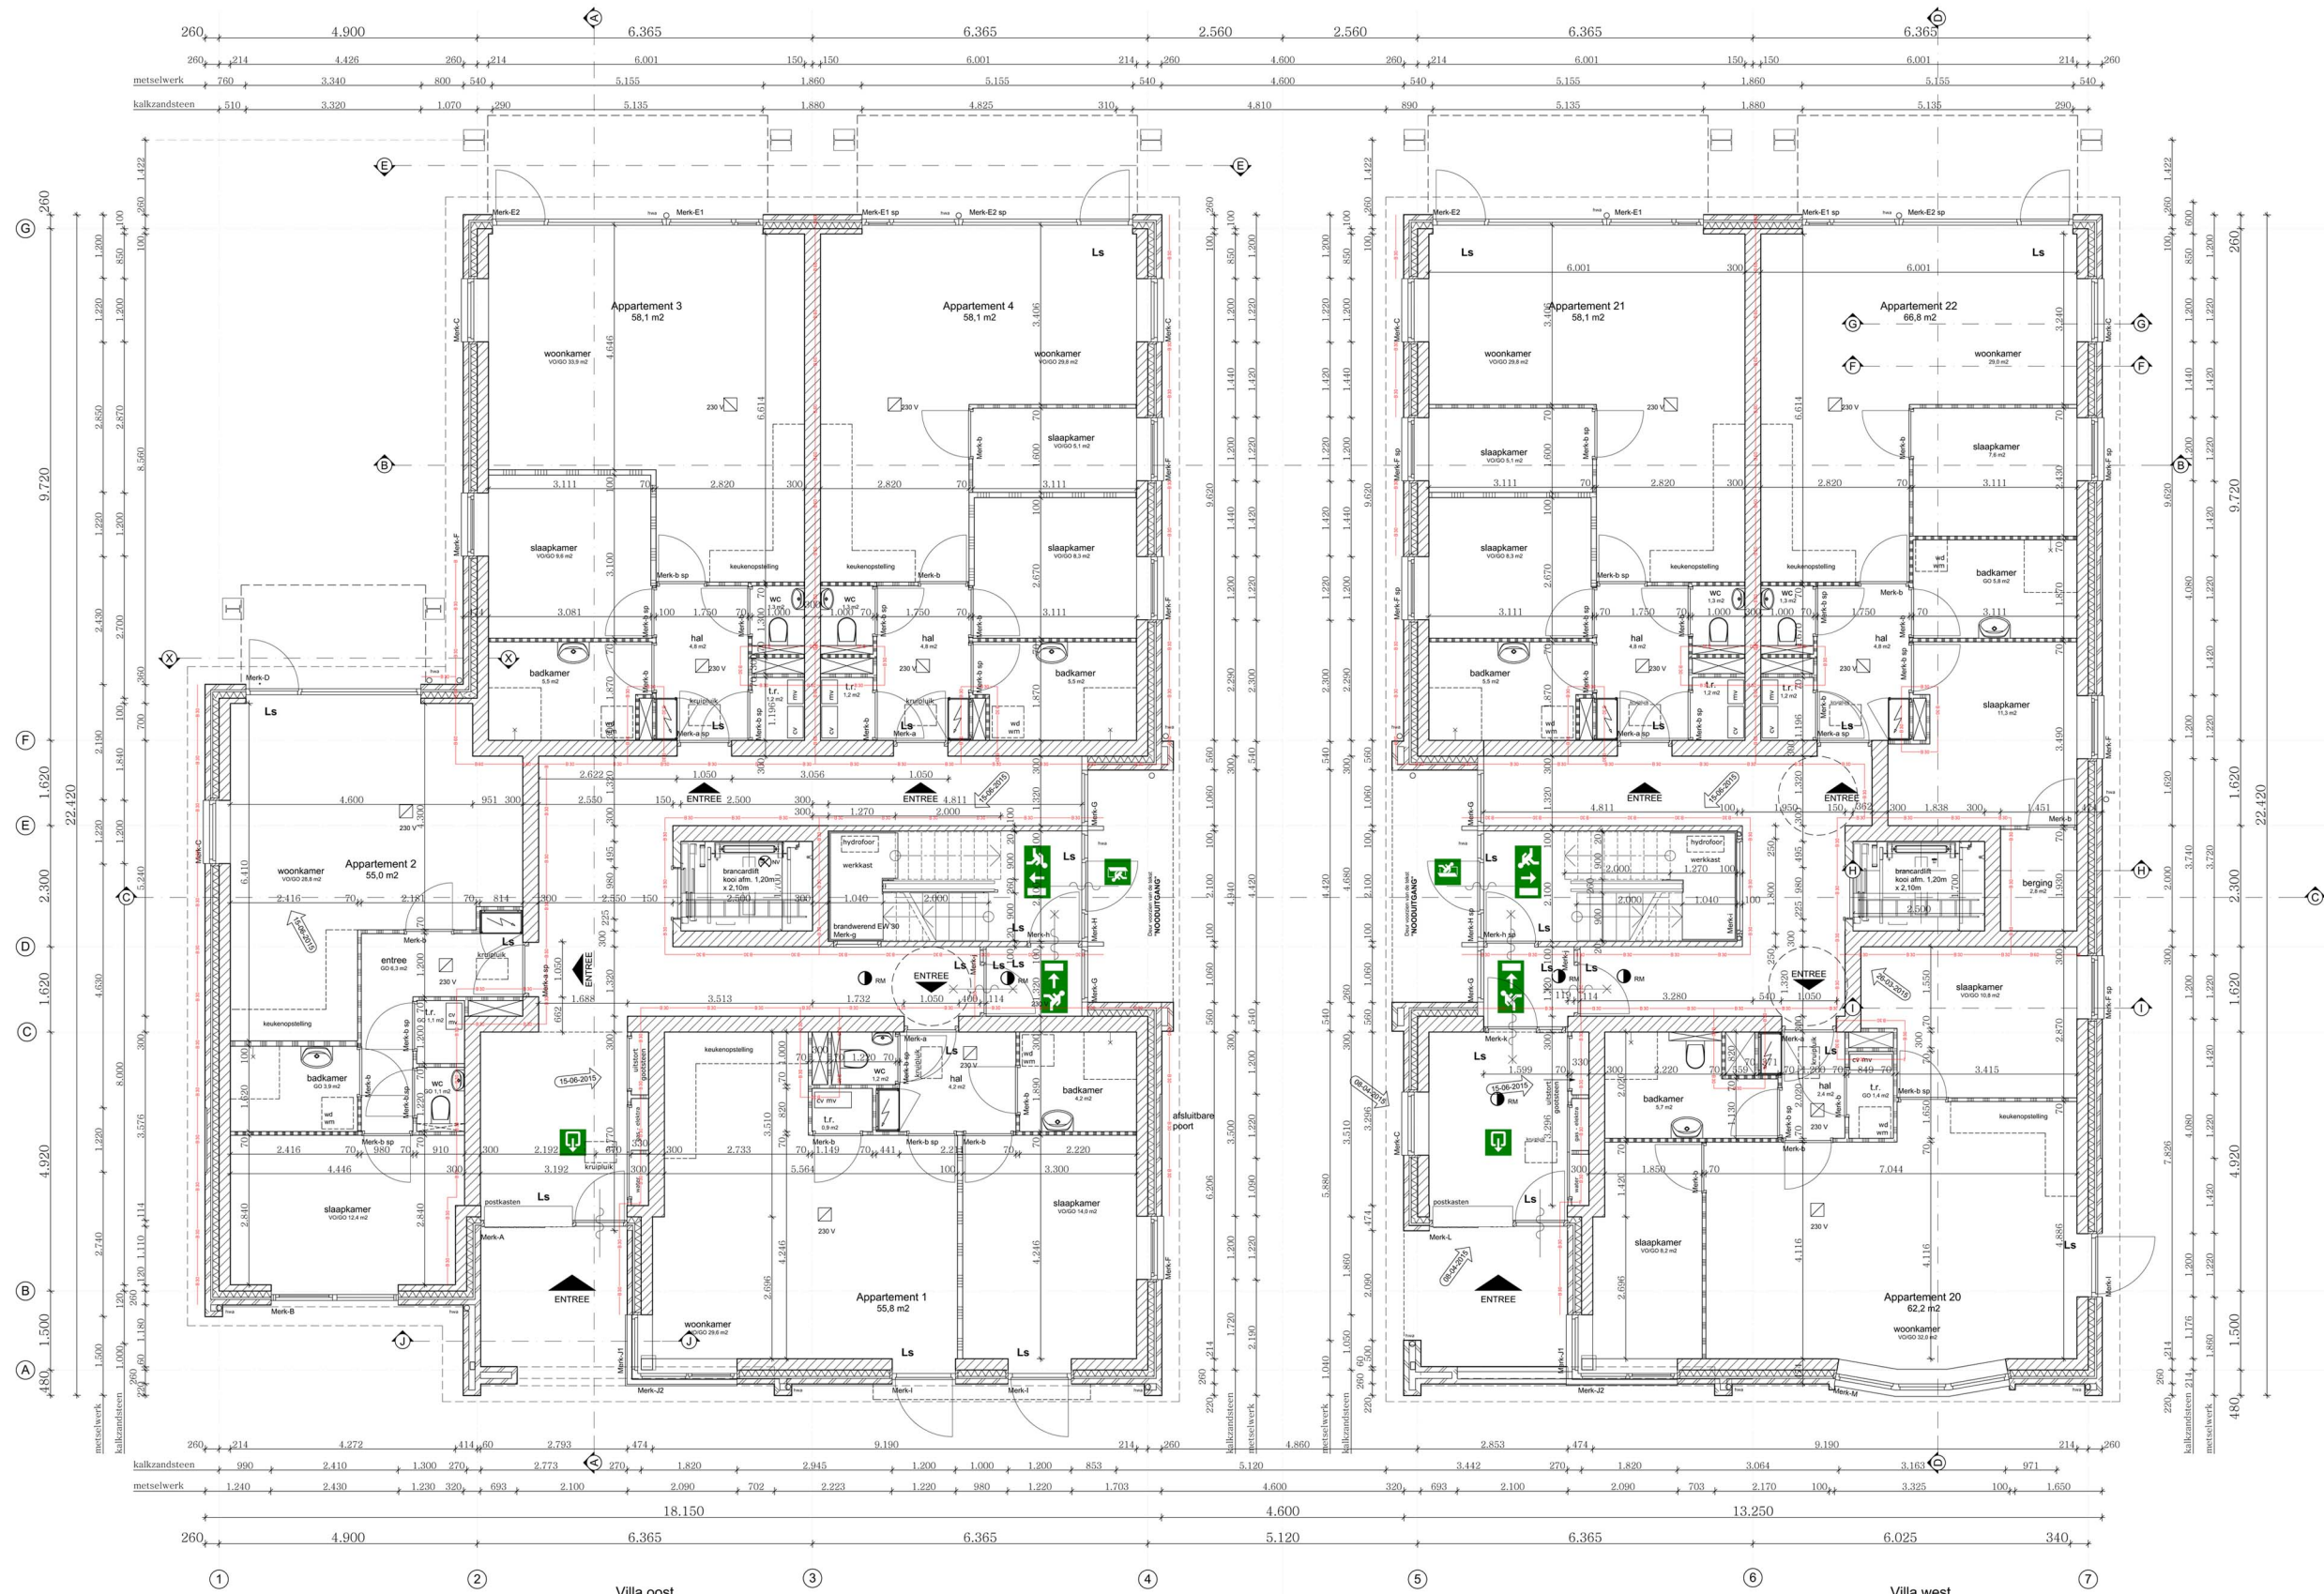

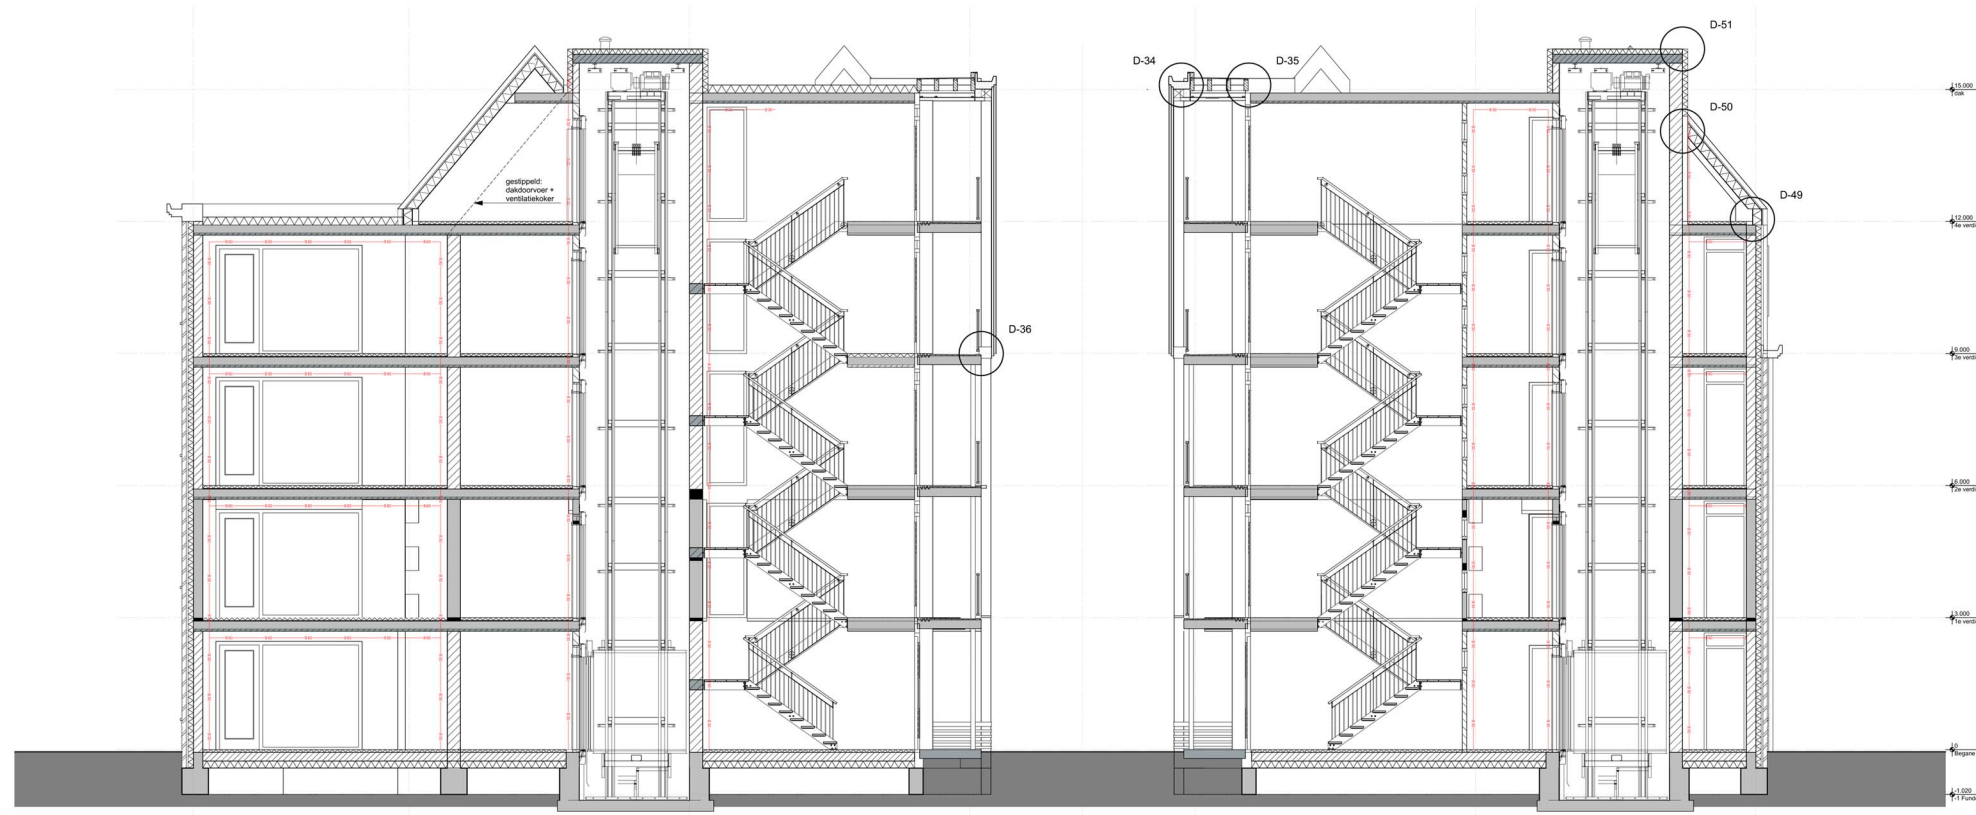

doorsnede CC



doorsnede EE



doorsnede DD



achtergevel



zijgevel



voorgevel

Metselwerk	
A = plint,	donkere voeg
B = half steens,	donkere voeg
C = tegelverband,	lichte voeg
D = blokverband,	lichte voeg
E = klezorverband,	lichte voeg
F = halfsteens,	lichte voeg