

# SPORTCOMPLEX DE MEENT

Het 40 jaar oude sportcomplex De Meent was fors gedateerd en sloot niet langer aan bij de sportwensen van de huidige en de toekomstige gebruikers. Ook kon de vraag vanuit diverse verenigingen en scholen in onvoldoende mate worden vervuld. De exploitatie van het sportcomplex werd bemoeilijkt doordat het complex niet goed zichtbaar is vanaf de weg, de ligging van de entree onlogisch is en de interne overzichtelijkheid en routing te wensen over liet.

Naast deze problematiek kent de gemeente Alkmaar een structureel tekort aan overdekte sportvoorzieningen. Dit komt naar voren uit de in 2007 uitgevoerde quick scan 'Langjarige behoefte sportaccommodaties in Alkmaar'. Het gesignaleerde tekort betreft zowel algemene zaalsporten als specifieke sportvoorzieningen voor onder andere trampolinespringen, turnen en schermen.


Het toenmalige sportcomplex De Meent was te klein om een hiervoor een oplossing te bieden. Daarom is het complex gemoderniseerd en uitgebreid. Daarmee is de nieuwe Meent een belangrijke ontwikkeling in de sportprioriteit van het politieke beleid.

Het oude sportcomplex heeft een complete makeover en een grote uitbreiding met een nieuwe (top) sporthal, diverse sportscholen, nieuwe kleedkamers en een prominente nieuwe entree gekregen, waarmee topsport en breedtesport worden gefaciliteerd. Er zijn aparte sporthallen voor trampolinespringen, turnen, schermen, tafeltennis en schaatsen. Het faciliteren van sportonderwijs is een belangrijk onderdeel van de accommodatie, maar De Meent biedt ook een podium voor grote sportevenementen.


Het ontwerp van het nieuwe sportcomplex is bedoeld om mensen enthousiast te maken voor sport. De


architectuur van het nieuwe gebouw benadrukt de sport ambitie van Alkmaar. Zichtlijnen door het hele gebouw tonen de verschillende voorzieningen en verbinden interieur met exterieur. De Meent zal gemakkelijk te bereiken en van afstand herkenbaar zijn. Een transparante plint versterkt de relatie tussen de sportactiviteiten binnen en het langsrijdende forens op de route langs het gebouw.

Binnen in het gebouw functioneert 'een straat' als de ruggengraat van het gebouw, met een duidelijke route en toegankelijke oriëntatie. De 'straat' heeft niet alleen een logistieke functie, maar is ook een belangrijke ontmoetingsplaats, waar het sociale aspect een belangrijke rol speelt in de motivatie voor mensen om te sporten. Hier ontmoet men vrienden, wordt een drankje gedronken, en is er prachtig uitzicht over de ijsbaan en de hal.

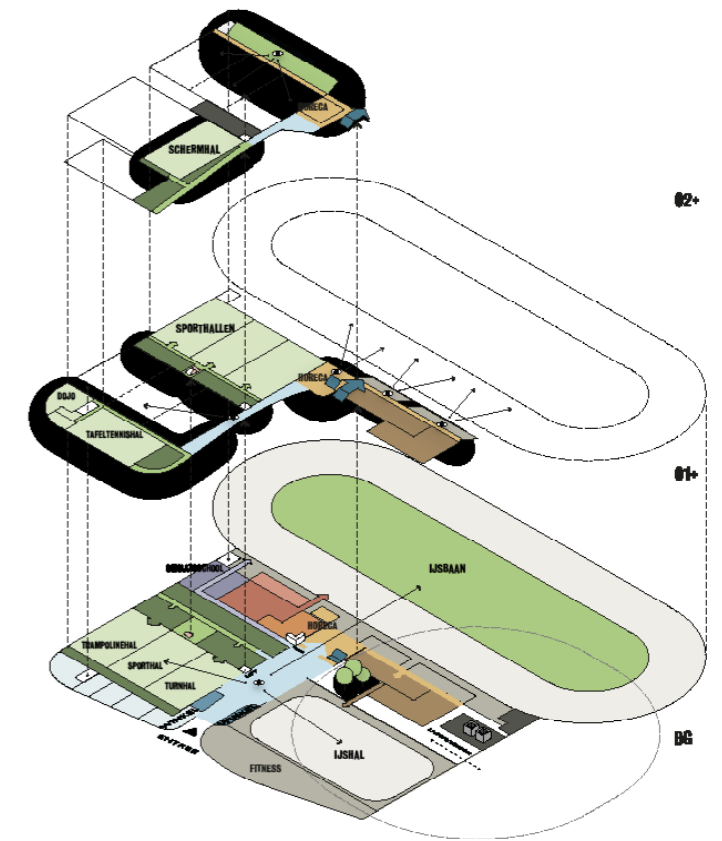




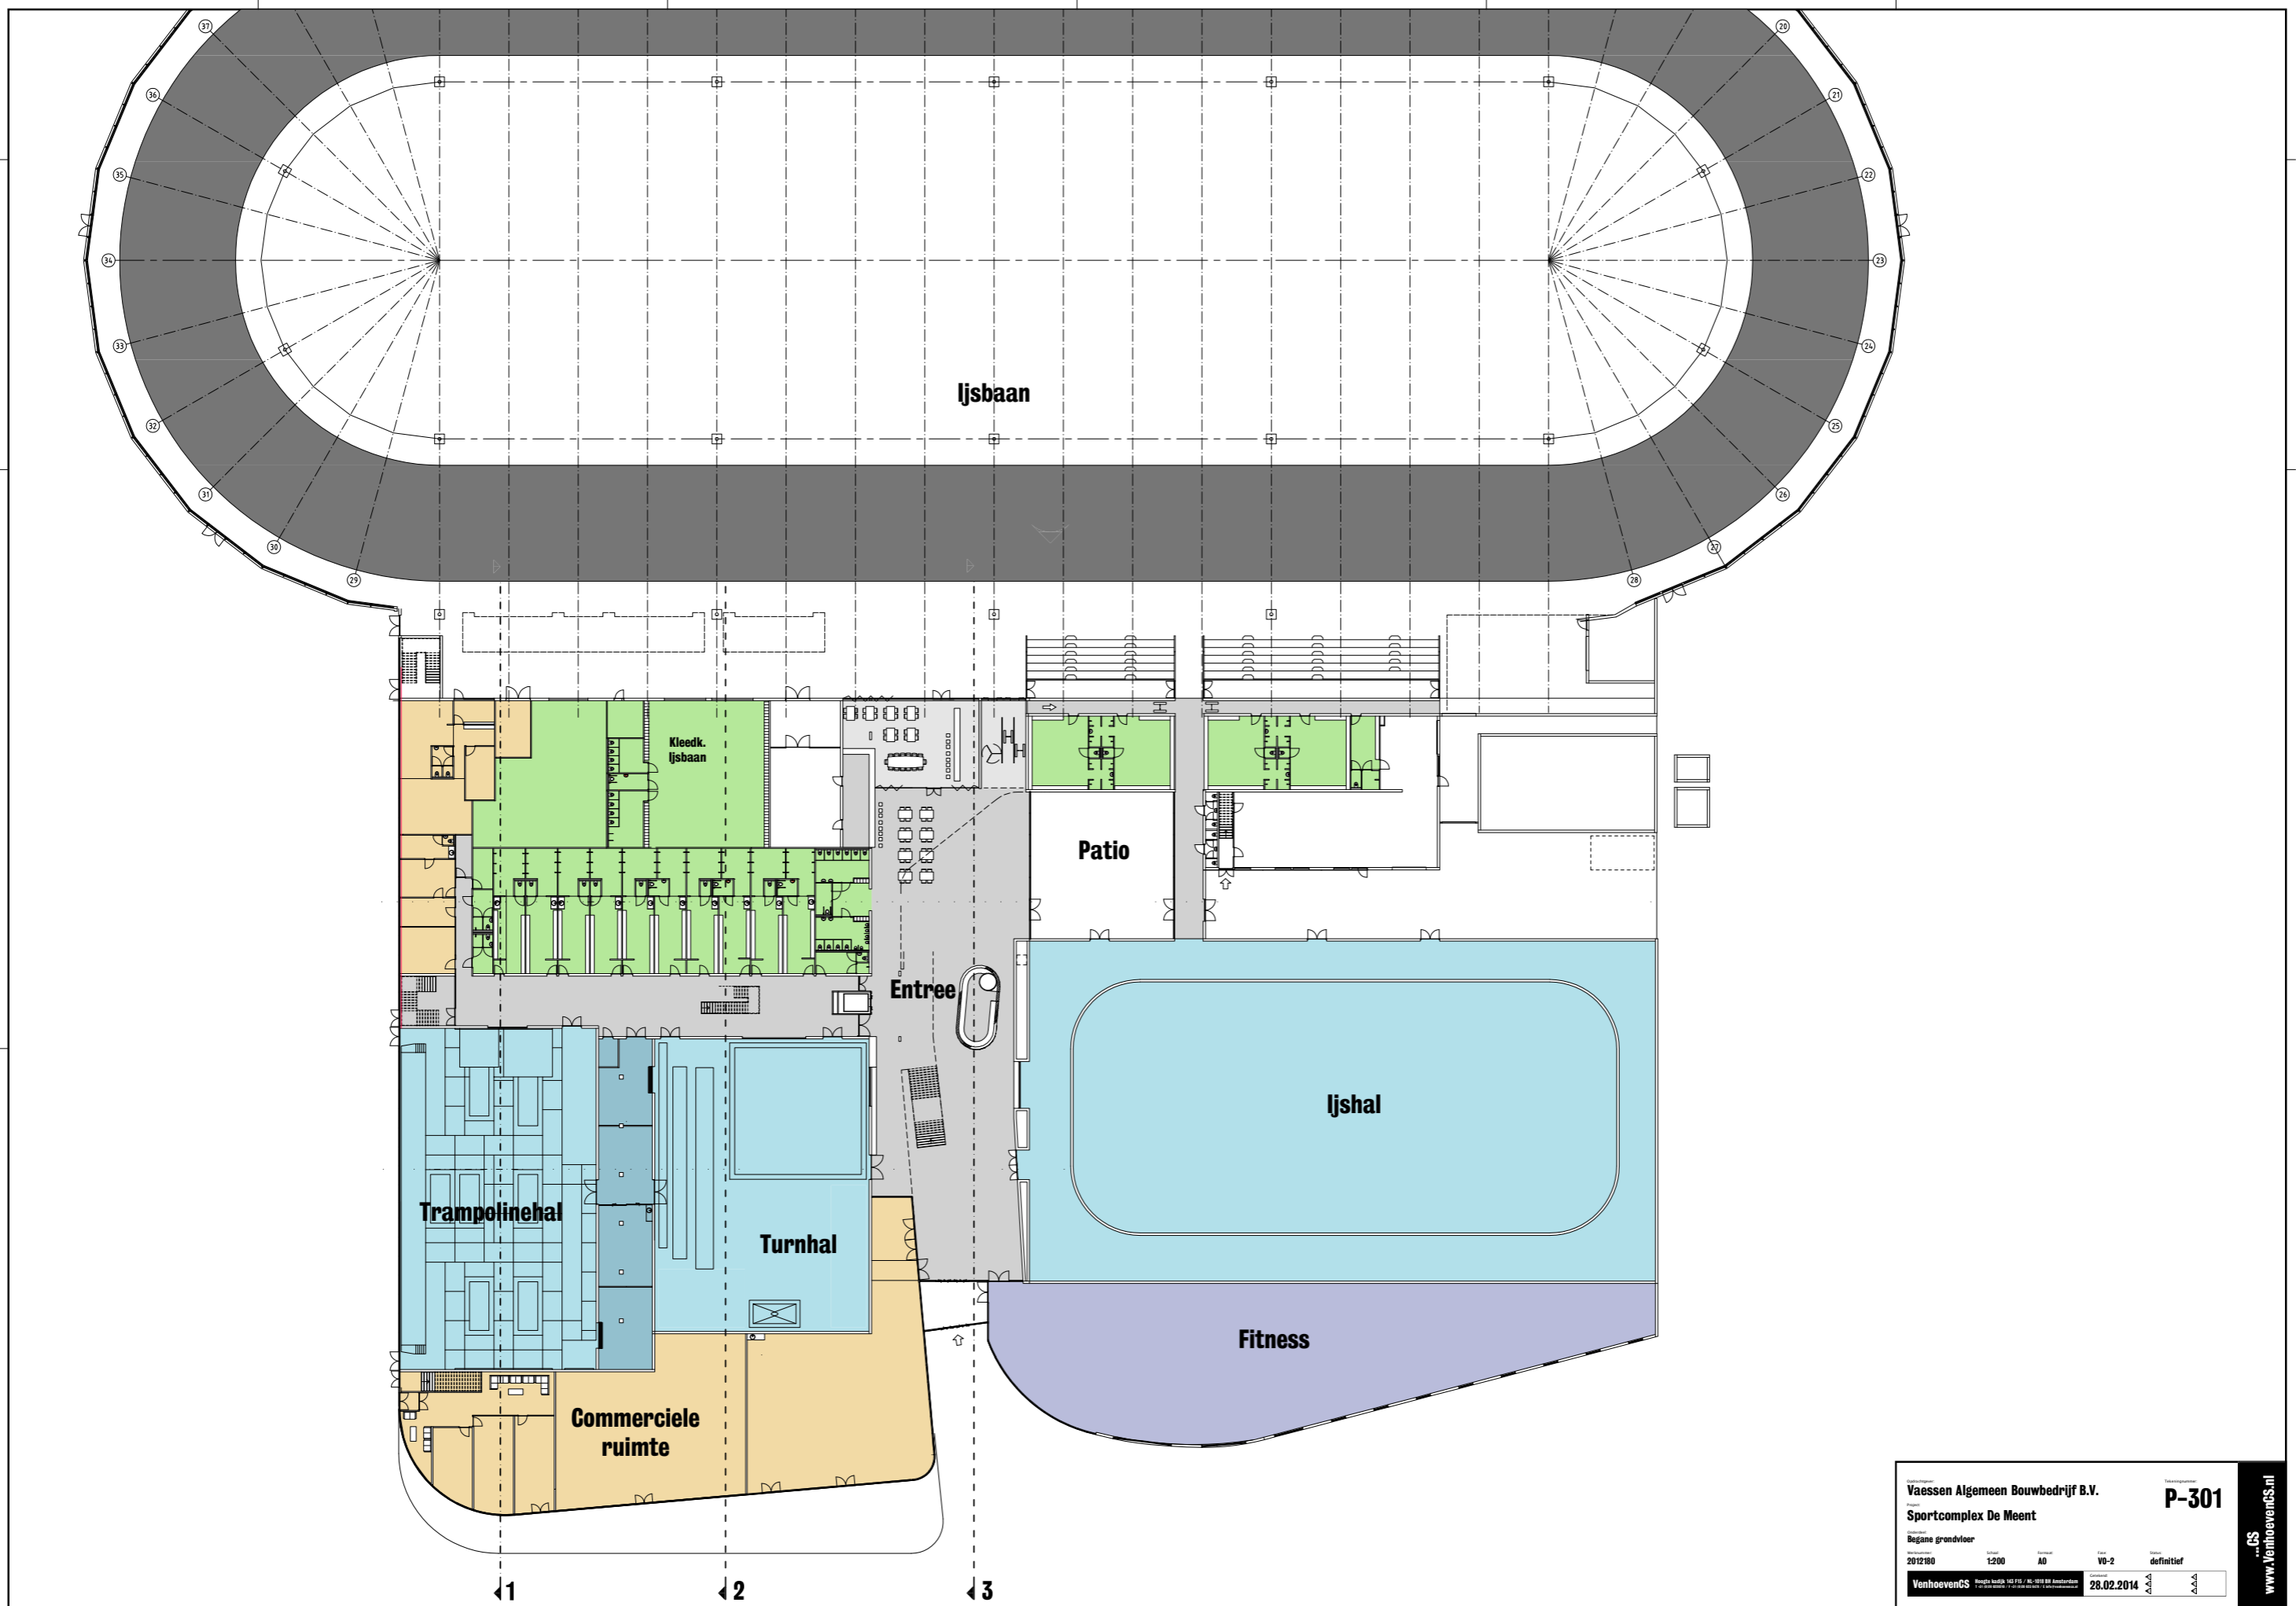

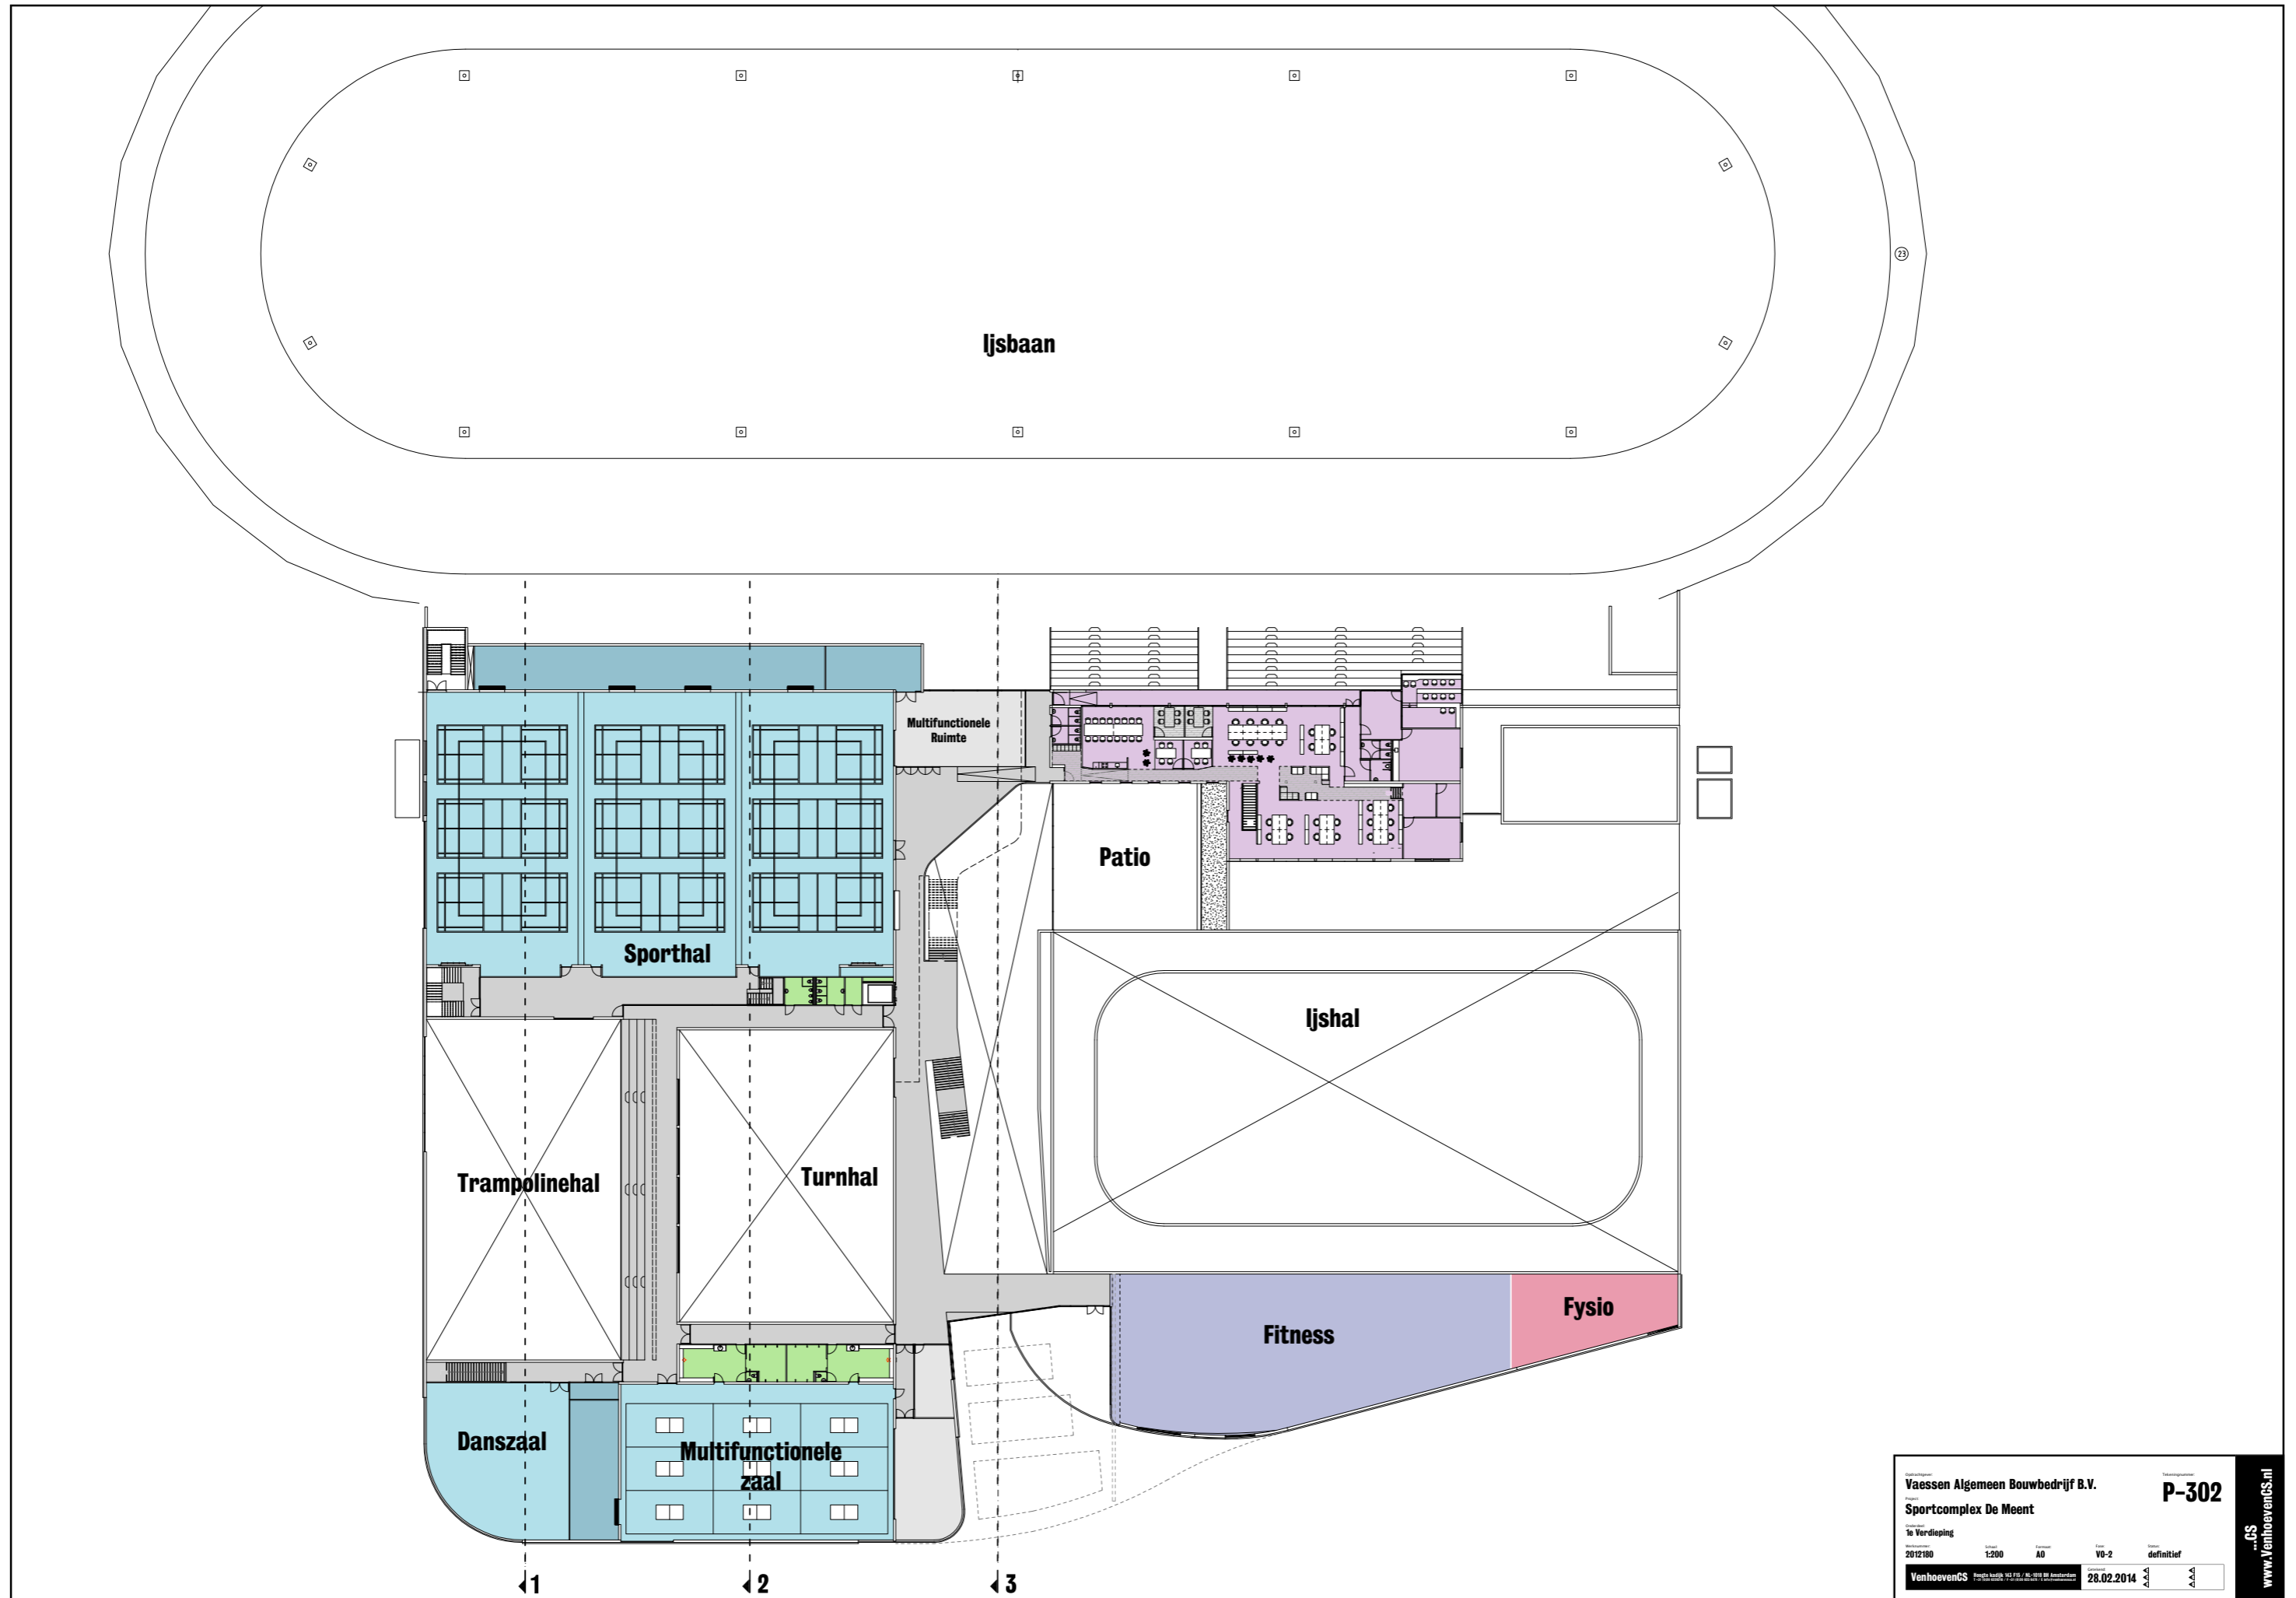

Uitvoerder: <b>Vaessen Algemeen Bouwbedrijf B.V.</b>		Tekeningnummer: <b>P-302</b>	
Project: <b>Sportcomplex De Meent</b>			
Verdieping: <b>1e Verdieping</b>			
Bestandnummer: <b>2012180</b>	Schaal: <b>1:200</b>	Formaat: <b>A0</b>	Fase: <b>V0-2</b>
Uitgever: <b>VenhoevenCS</b>		Datum: <b>28.02.2014</b>	Status: <b>definitief</b>

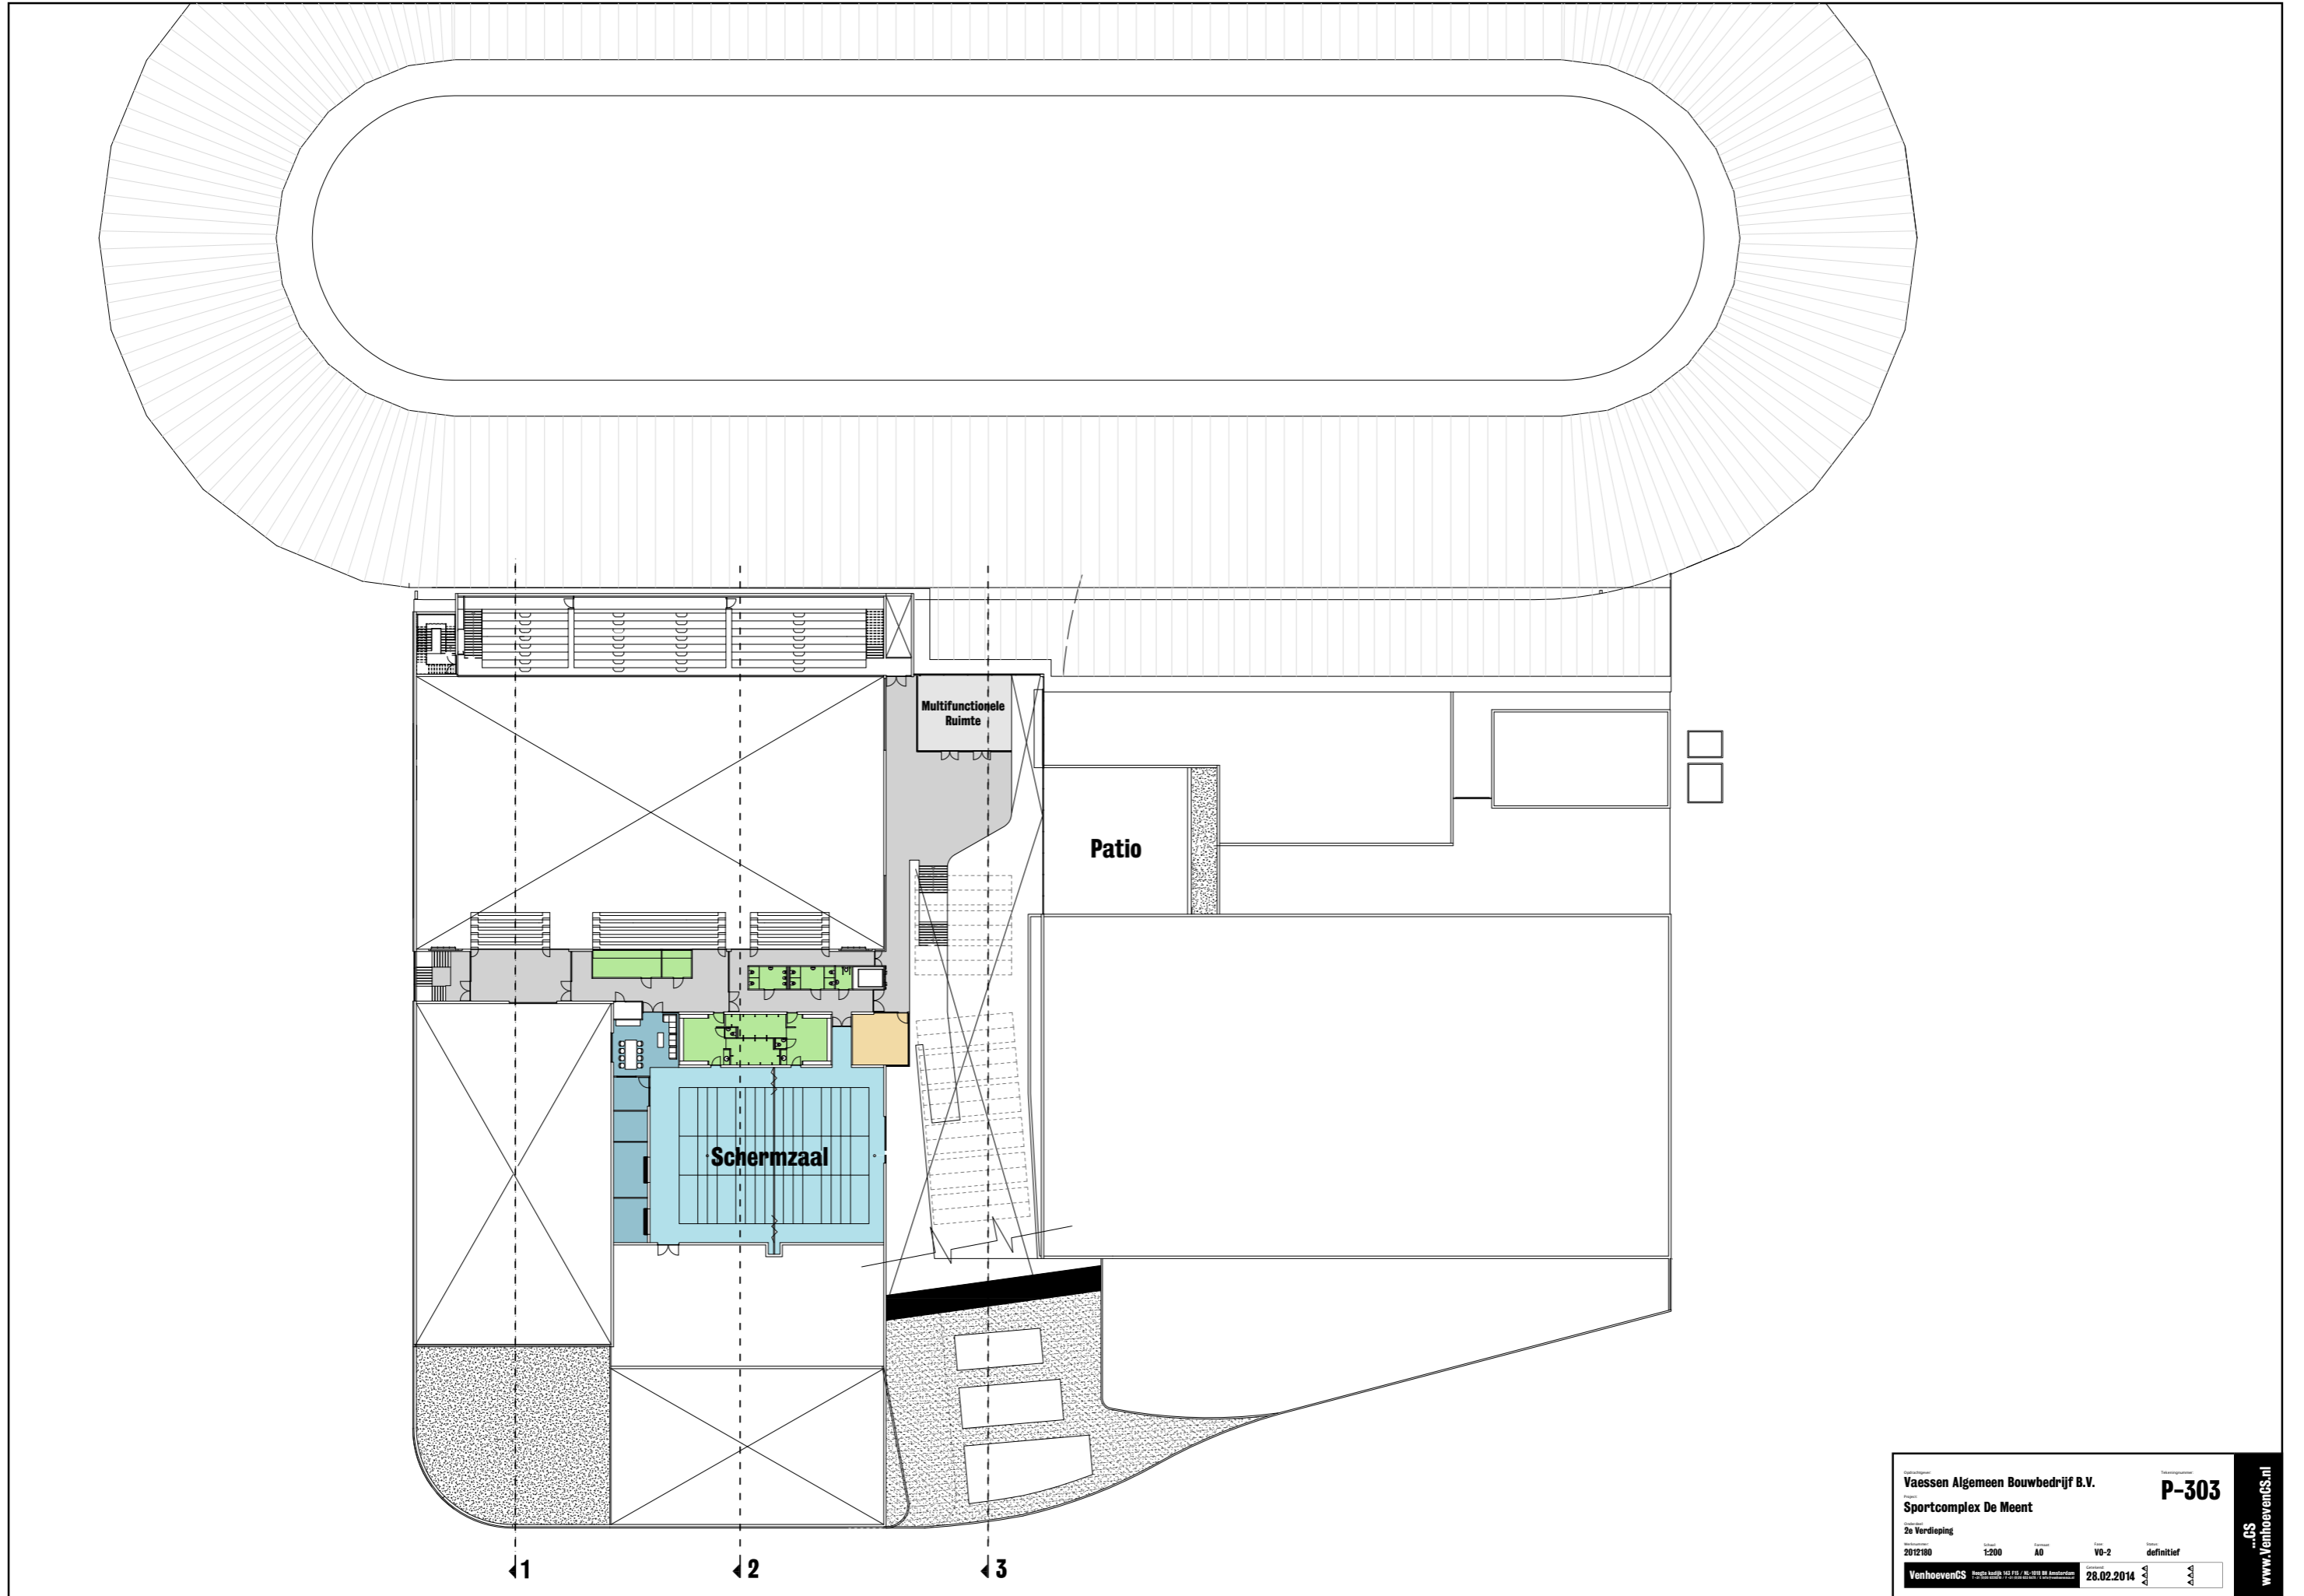

Uitvoerder: <b>Vaessen Algemeen Bouwbedrijf B.V.</b>		Tekeningnummer: <b>P-303</b>	
Project: <b>Sportcomplex De Meent</b>			
Verdieping: <b>2e Verdieping</b>			
Bestandsnummer: <b>2012180</b>	Schaal: <b>1:200</b>	Formaat: <b>A0</b>	Fase: <b>V0-2</b>
Aanvrager: <b>VenhoevenCS</b>		Ontwerpdatum: <b>28.02.2014</b>	Status: <b>definitief</b>