

Pauwehof


Oude Kerk





Maquette




Interieur Oude Kerk - Deur naar de corridor

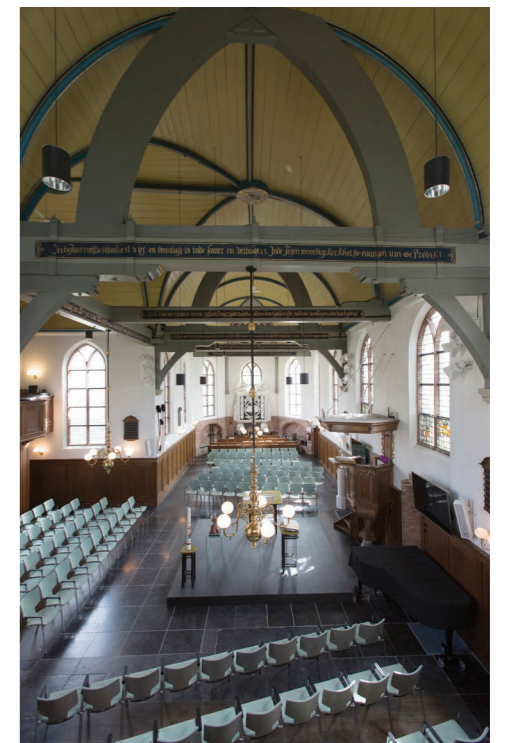


Interieur Oude Kerk

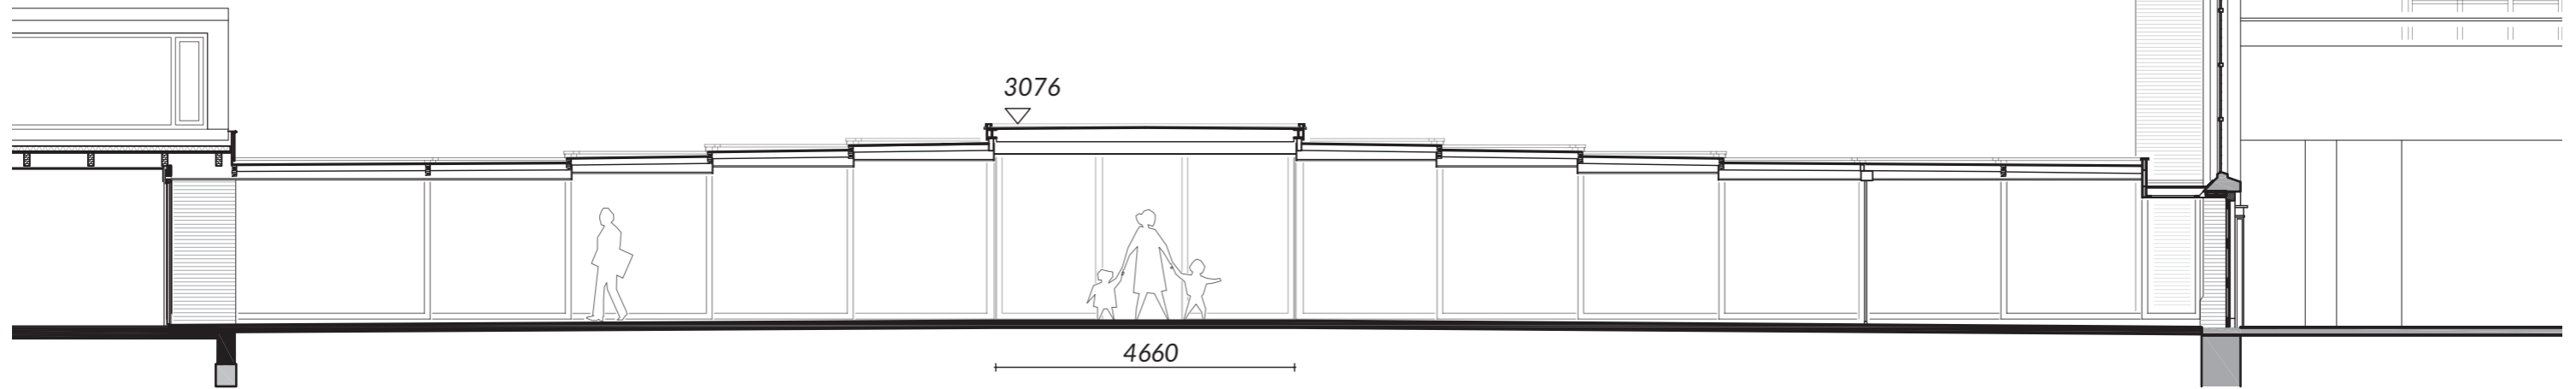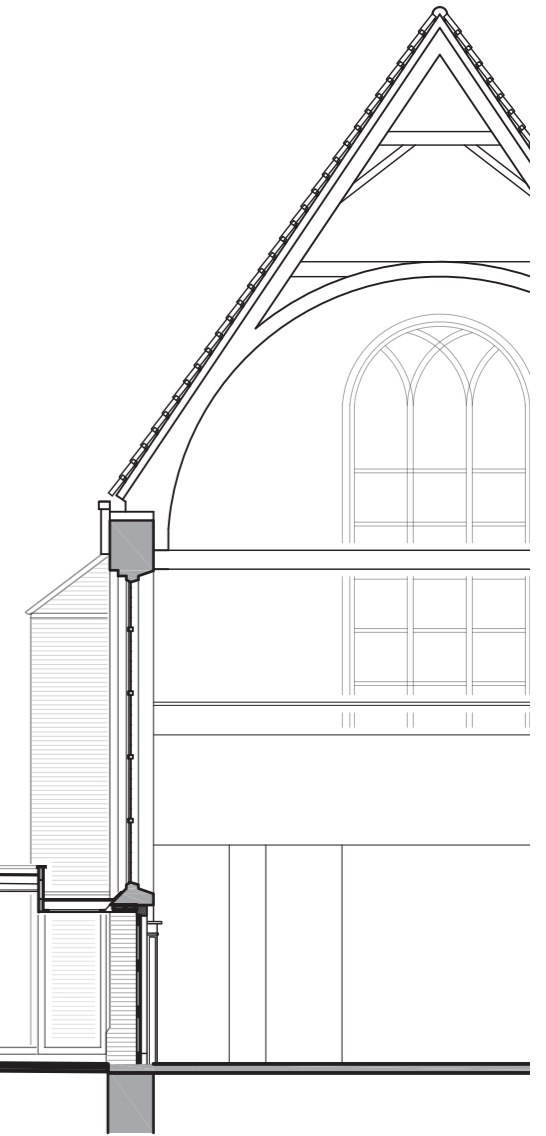


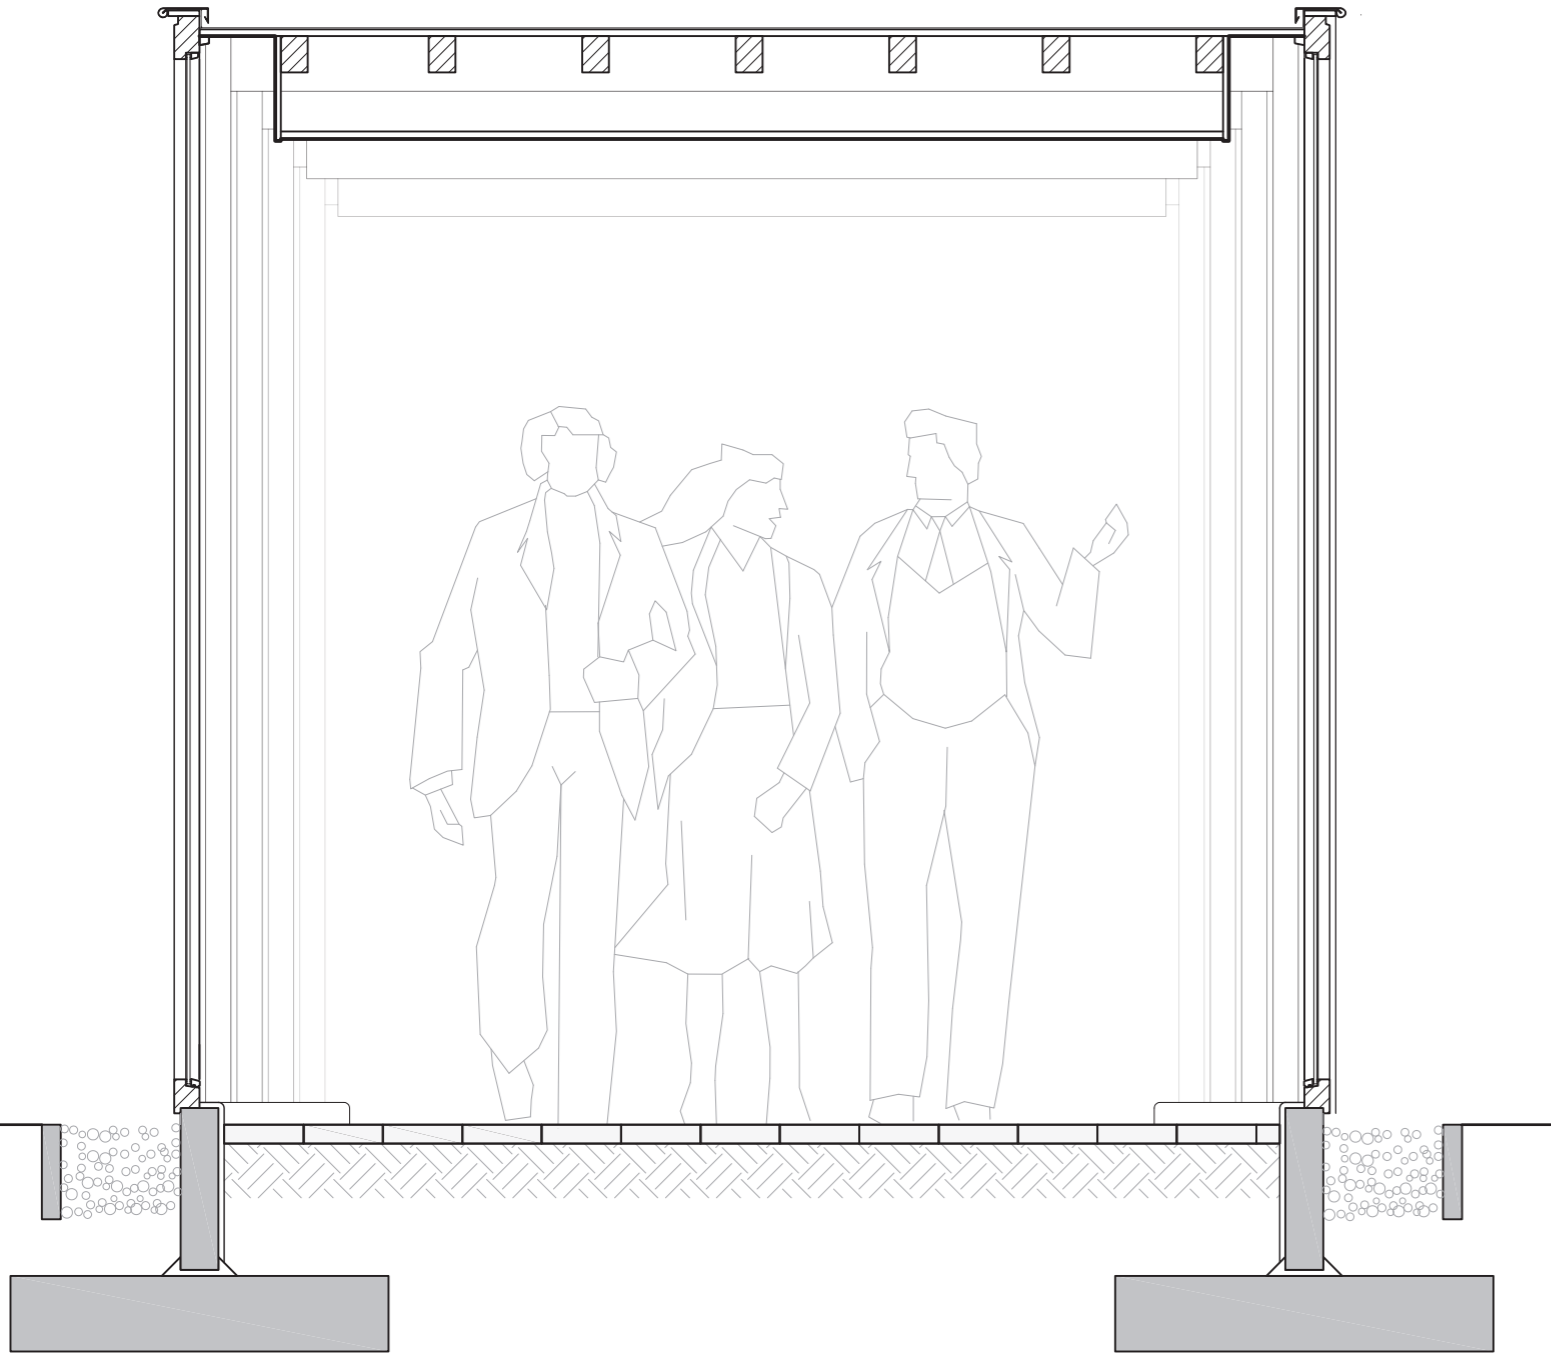


Dwarsdoorsnede corridor

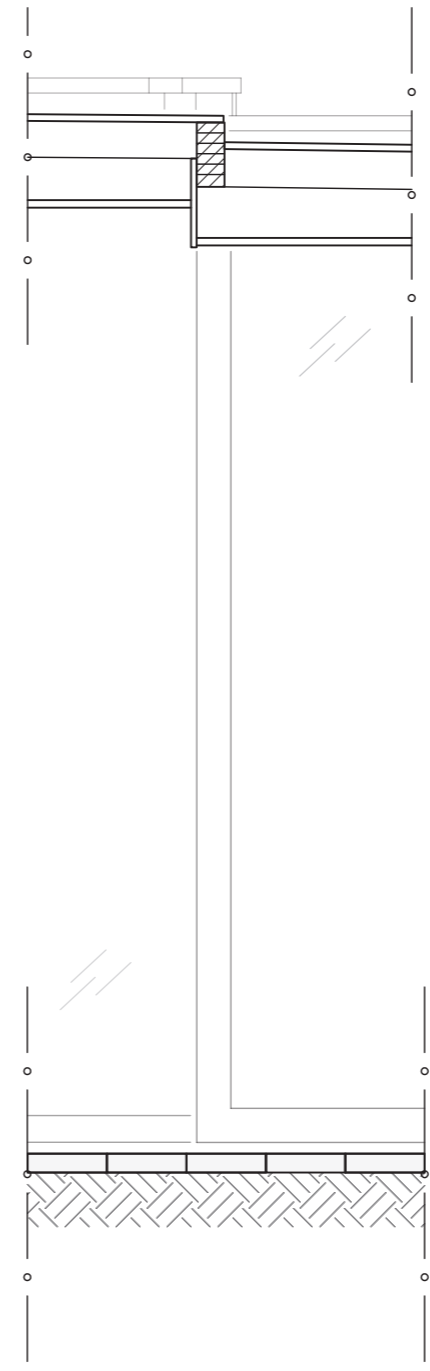

Daktrede verhoging

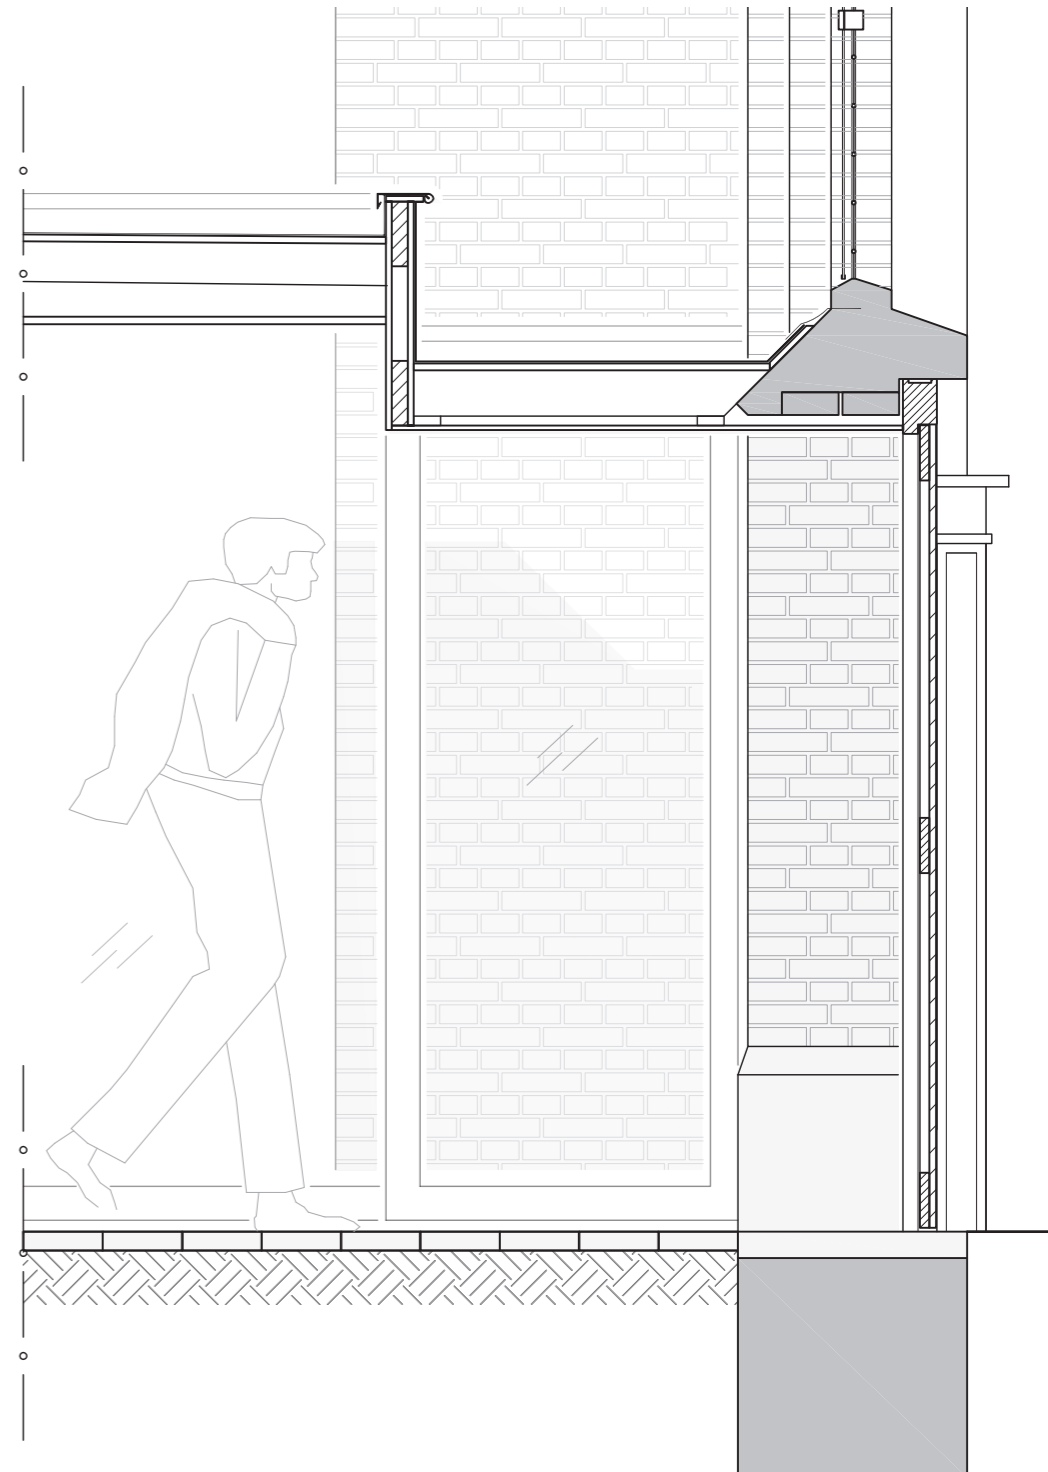

Aansluiting op de Oude Kerk

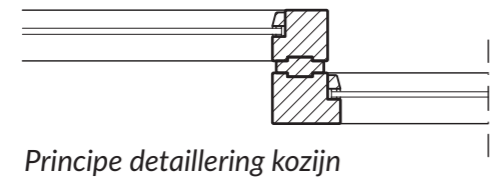

Principe detaillering kozijn

