




Situatie / ligging
 Schaal 1 : 500



noordoost gevel | zuidwestgevel
bouwnummers 170, 168 en 166 | 164, 162 en 160






zuidoost gevel | noordwestgevel
bouwnummers 170 | 164

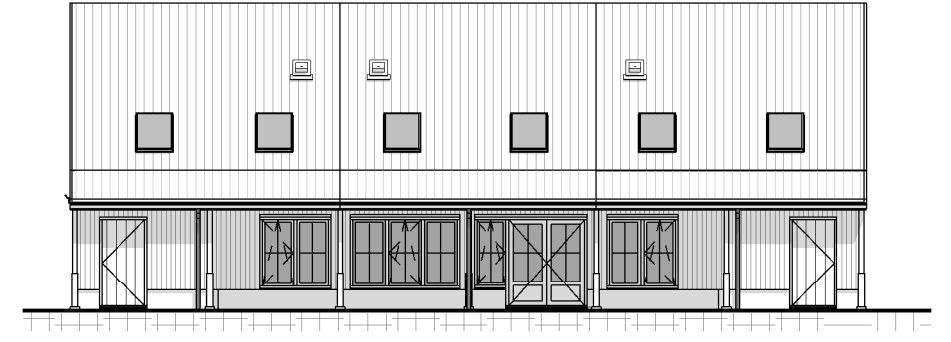

zuidwest gevel | noordoost gevel
bouwnummers 166, 168 en 170 | 160, 162 en 164



noordwest gevel | zuidoostgevel
bouwnummers 166 | 160

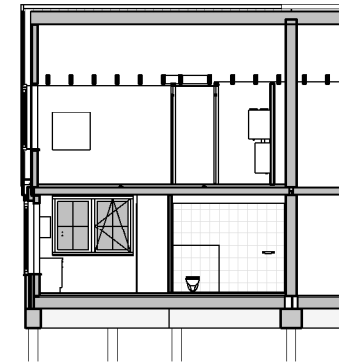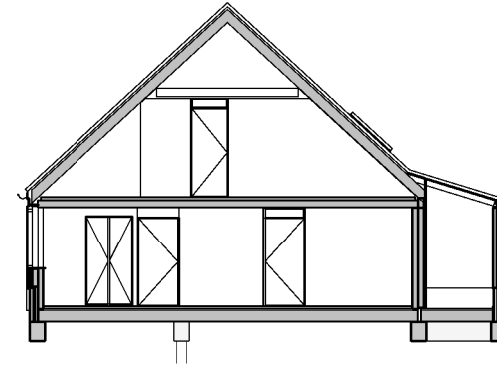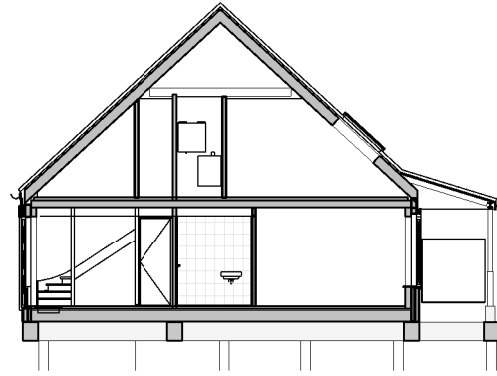

Gevels en doorsneden blok 1

schaal 1 : 200



noordoost gevel | zuidwestgevel
bouwnummers 158, 156 en 154 | 152, 150 en 148



zuidoost gevel | noordwestgevel
bouwnummers 158 | 152



zuidwest gevel | noordoost gevel
bouwnummers 154, 156 en 158 | 148, 150, 152



noordwest gevel | zuidoostgevel
bouwnummers 154 | 148

Gevels blok 2
schaal 1 : 200



noordoost gevel
bouwnummers 142, 144 en 146



zuidoost gevel
bouwnummer 142



zuidwest gevel
bouwnummers 146, 144 en 142



noordwest gevel
bouwnummer 146

Gevels blok 3

schaal 1 : 200



noordoost gevel | zuidwestgevel
bouwnummers 140, 138 en 136 | 134, 132 en 130



zuidoost gevel | noordwestgevel
bouwnummers 140 | 134



zuidwest gevel | noordoost gevel
bouwnummers 136, 138 en 140 | 130, 132 en 134



noordwest gevel | zuidoostgevel
bouwnummers 136 | 130

Gevels blok 4

schaal 1 : 200