

* = deuren tot het plafond
overige deuren 2315 hoog

S. Degenhardt
C.F. Zeilerboulevard 24, Bergen aan Zee
beganegrond 1/50
1:50
bouwuitvoering 04-07-2019
BU 112


Tody trap
architecten

Oudegracht 249,
1811 CG, Alkmaar

+316 54 30 63 69

ift@dtpra.com
www.todytrap.com

f

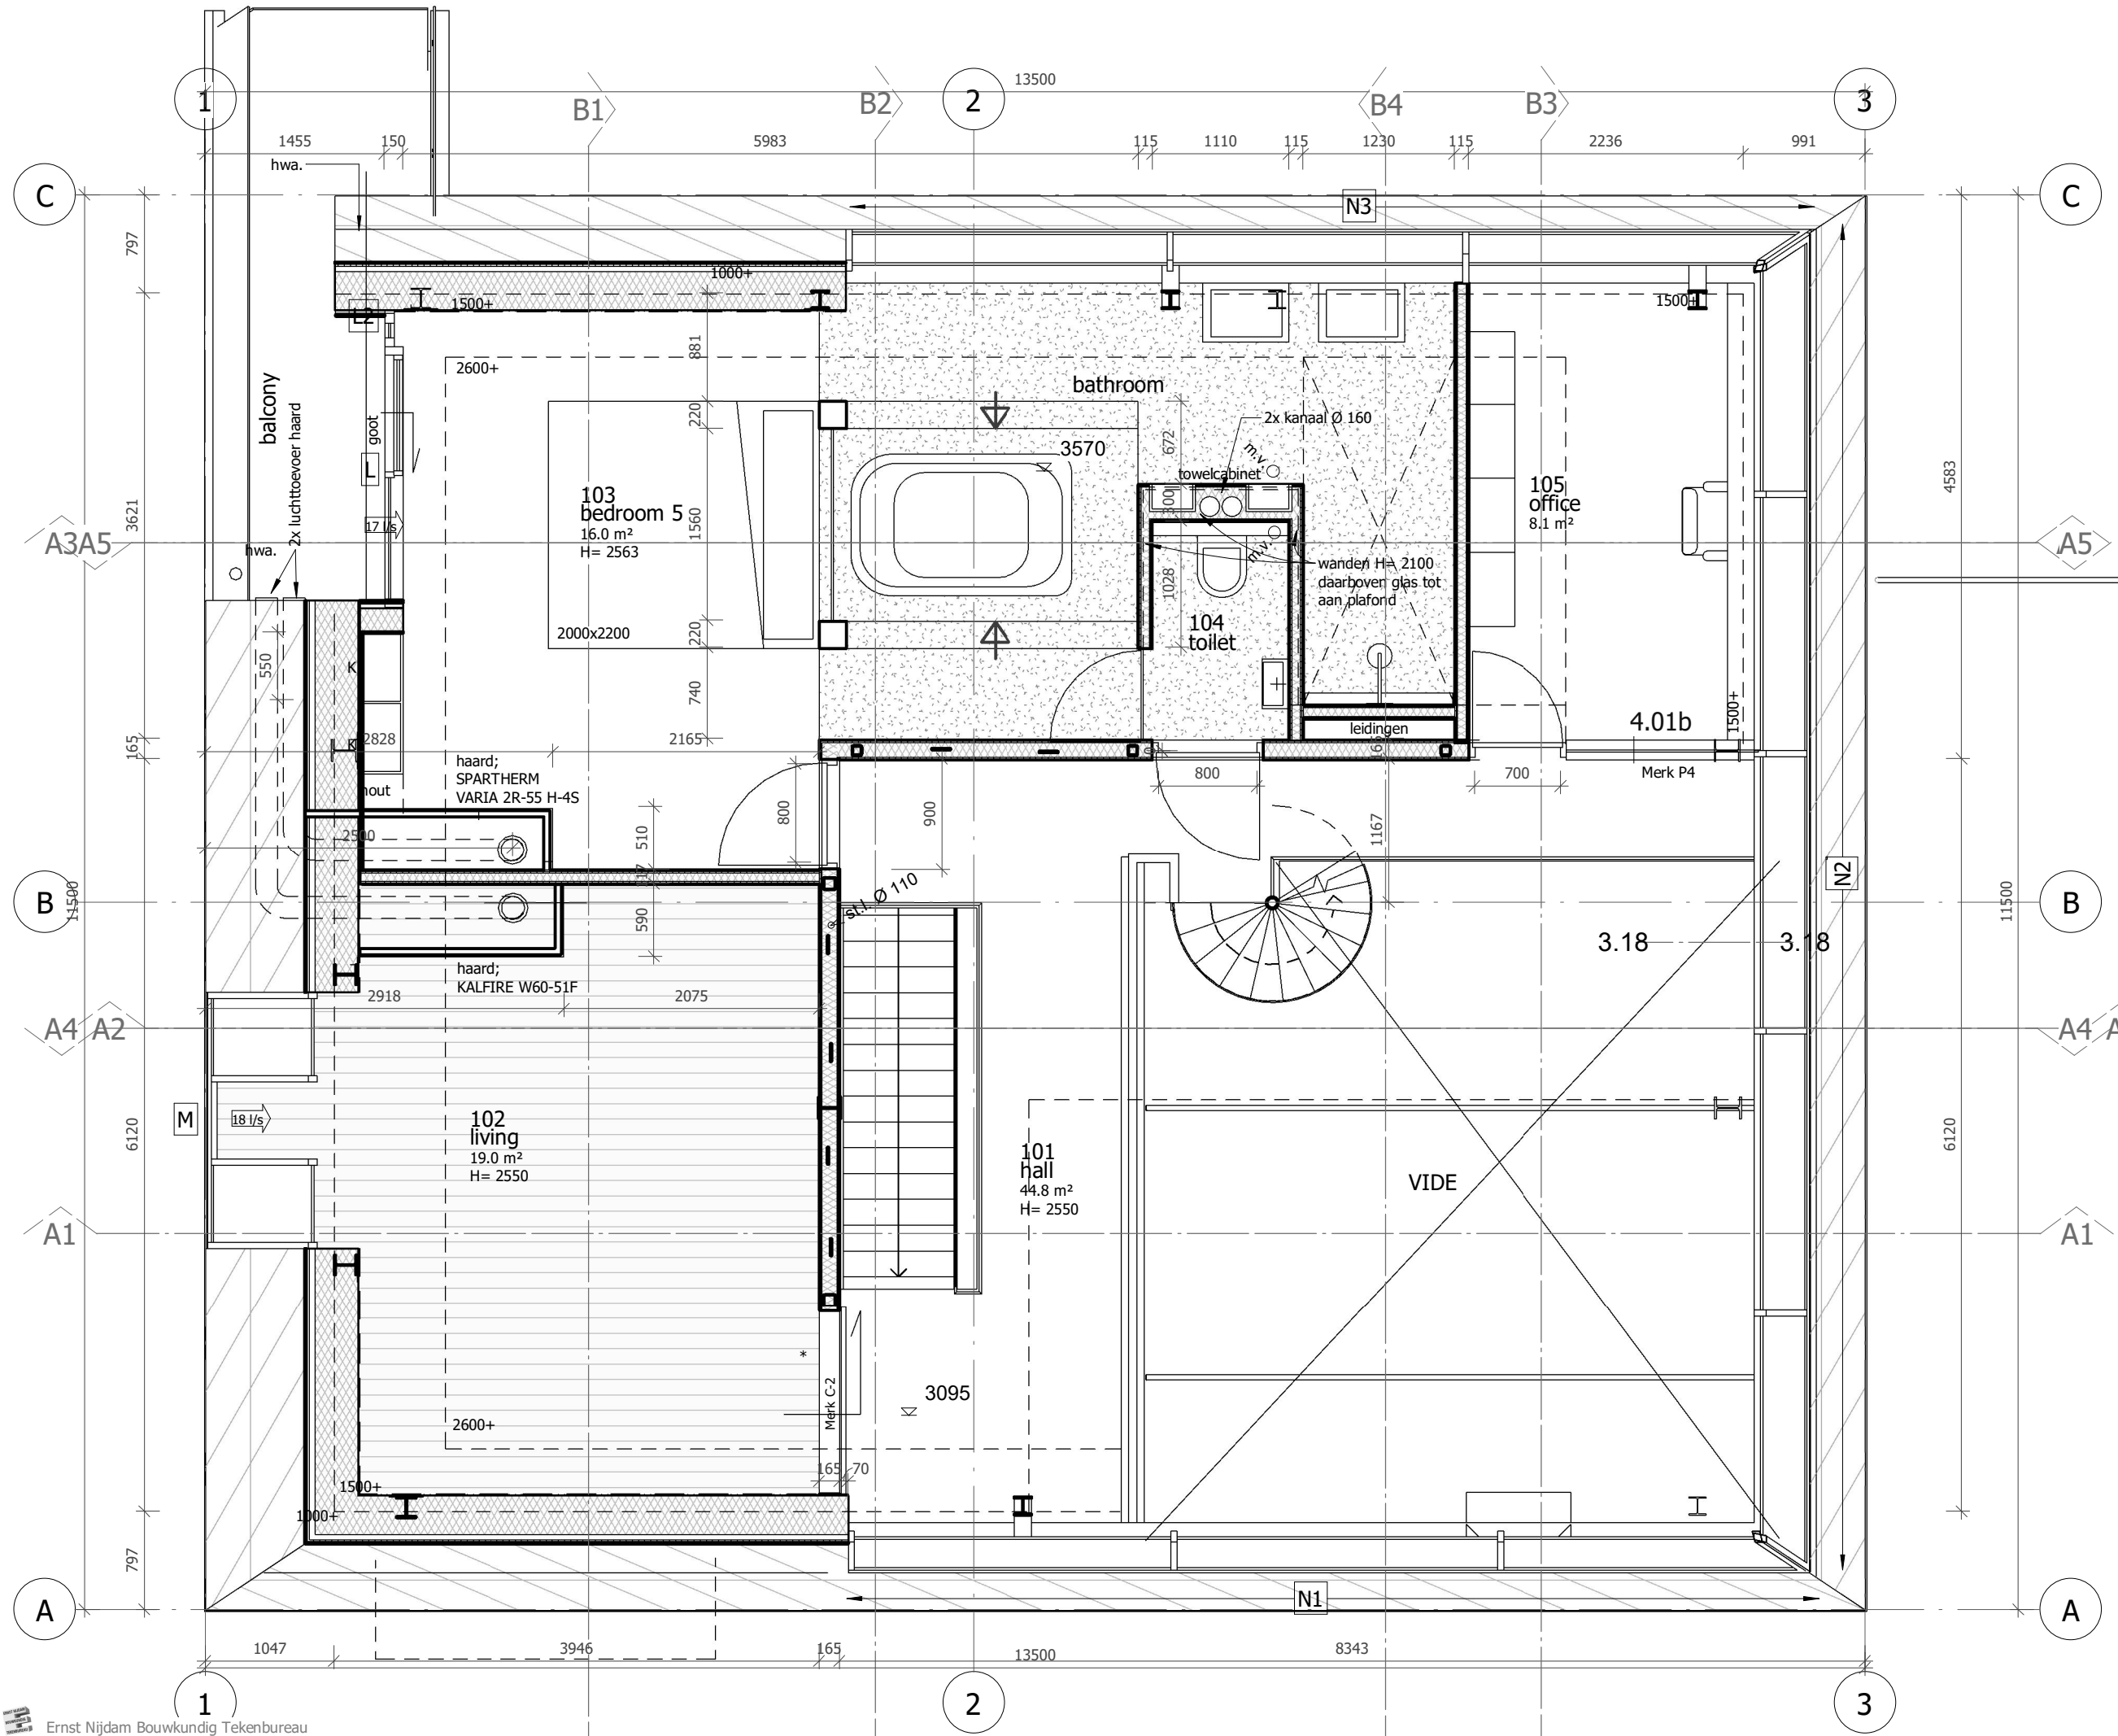


S. Degenhardt C.F. Zeilerboulevard 24, Bergen aan Zee
 1e verdieping 1/50


1636 A3 1:50 bouwuitvoering 03-07-2019 BU 113

Tody trap architecten

Oudegracht 249, 1811 CG, Alkmaar
 +316 54 30 63 69
 ift@dtropa.com www.todytrap.com

f

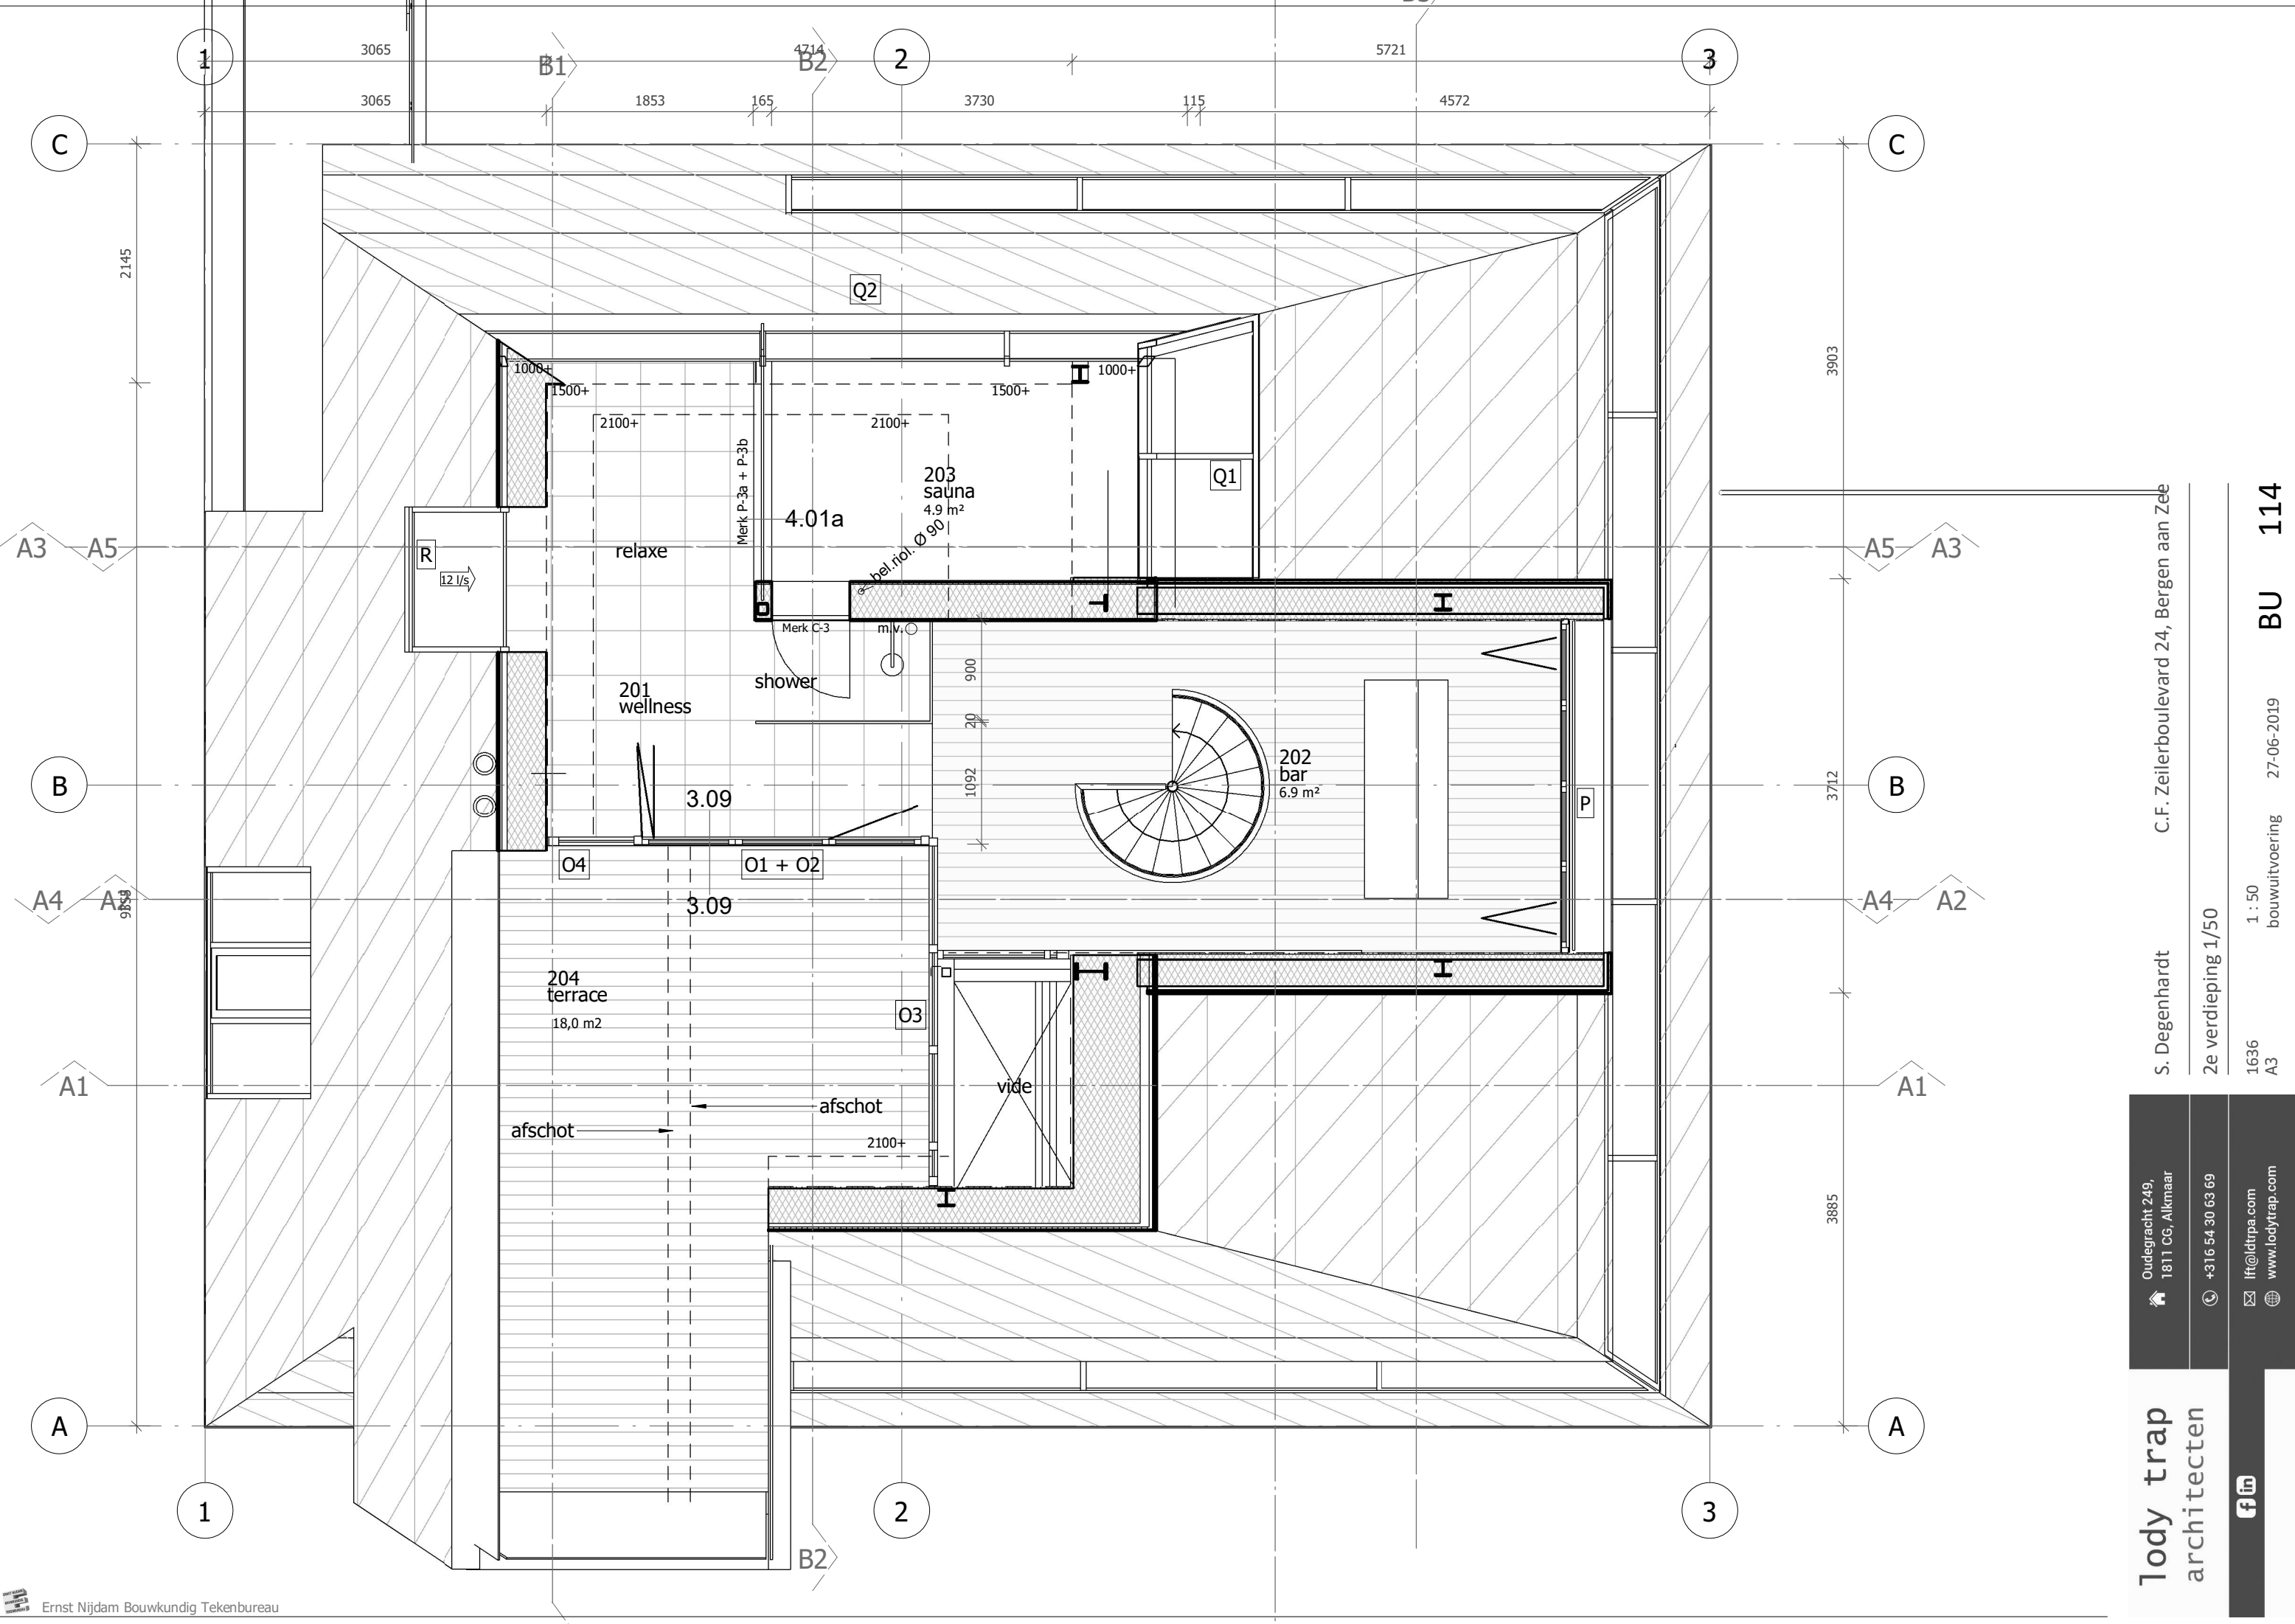

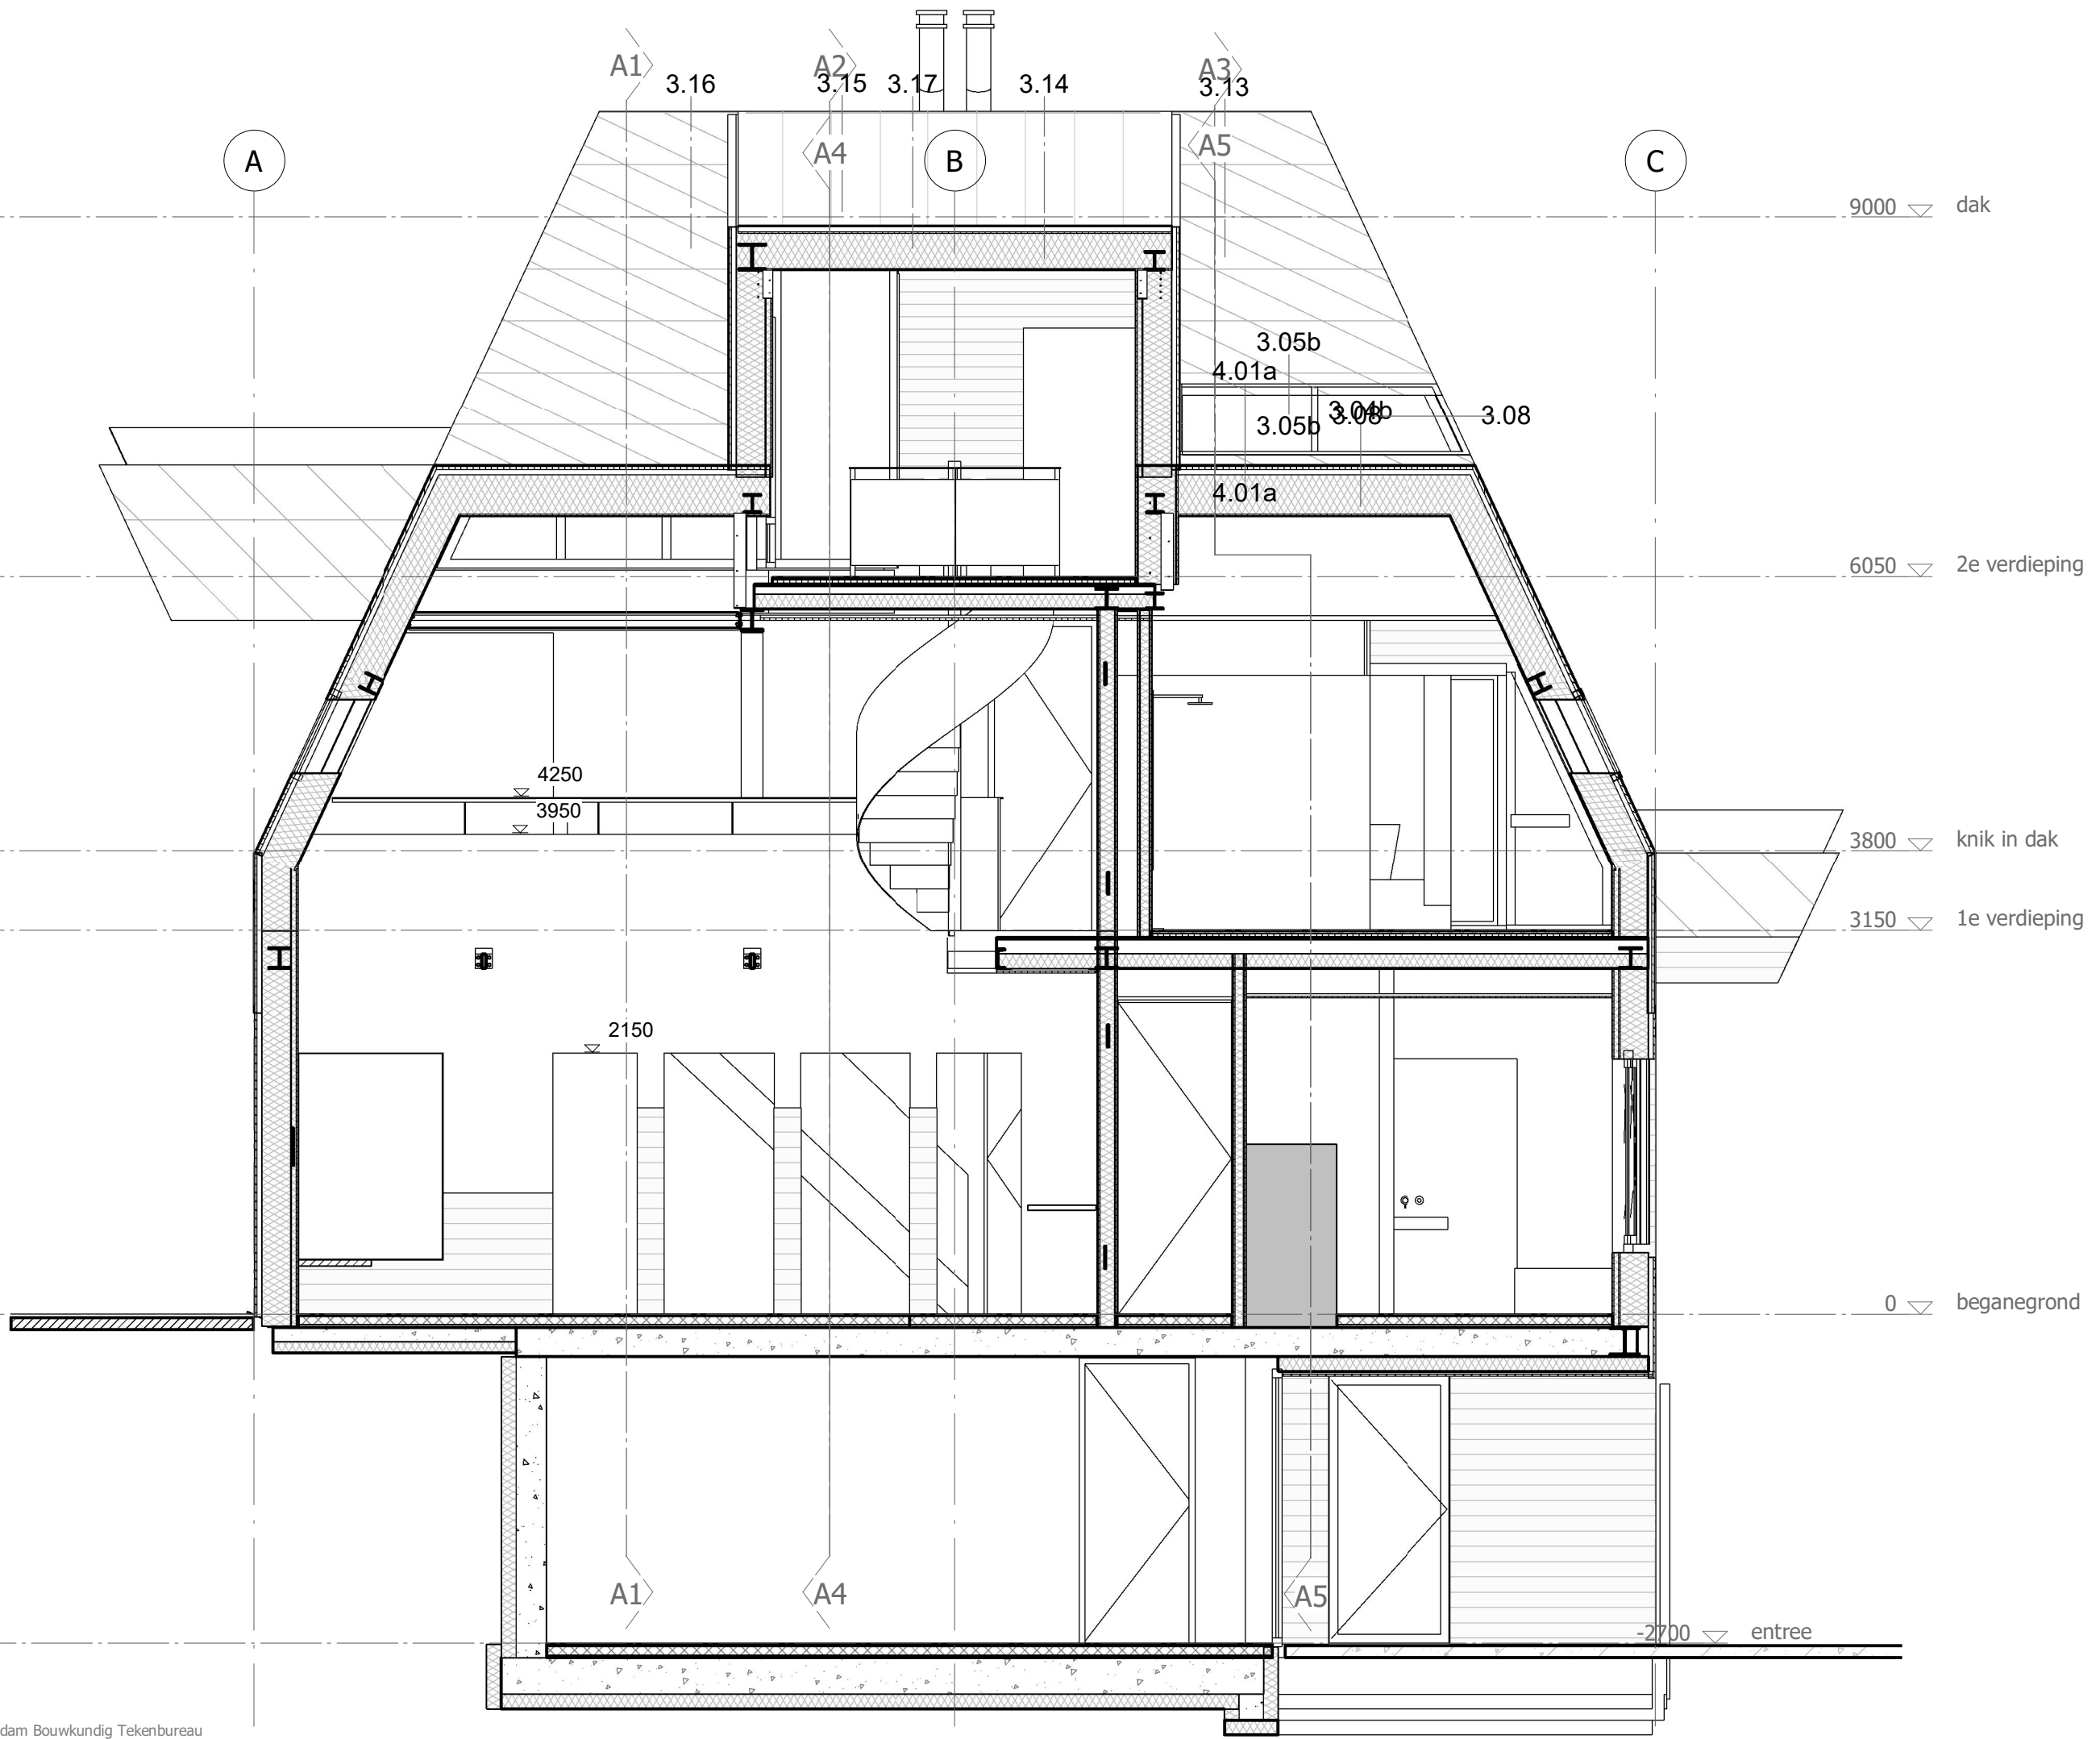

S. Degenhardt
 C.F. Zeilerboulevard 24, Bergen aan Zee
 doorsnede B4

1636
 A3
 1 : 50
 Checker
 27-06-2019
 BU 136a

Oudegracht 249,
 1811 CG, Alkmaar
 +316 54 30 63 69
 ift@dtipa.com
 www.todytrap.com

Tody trap
 architecten

