

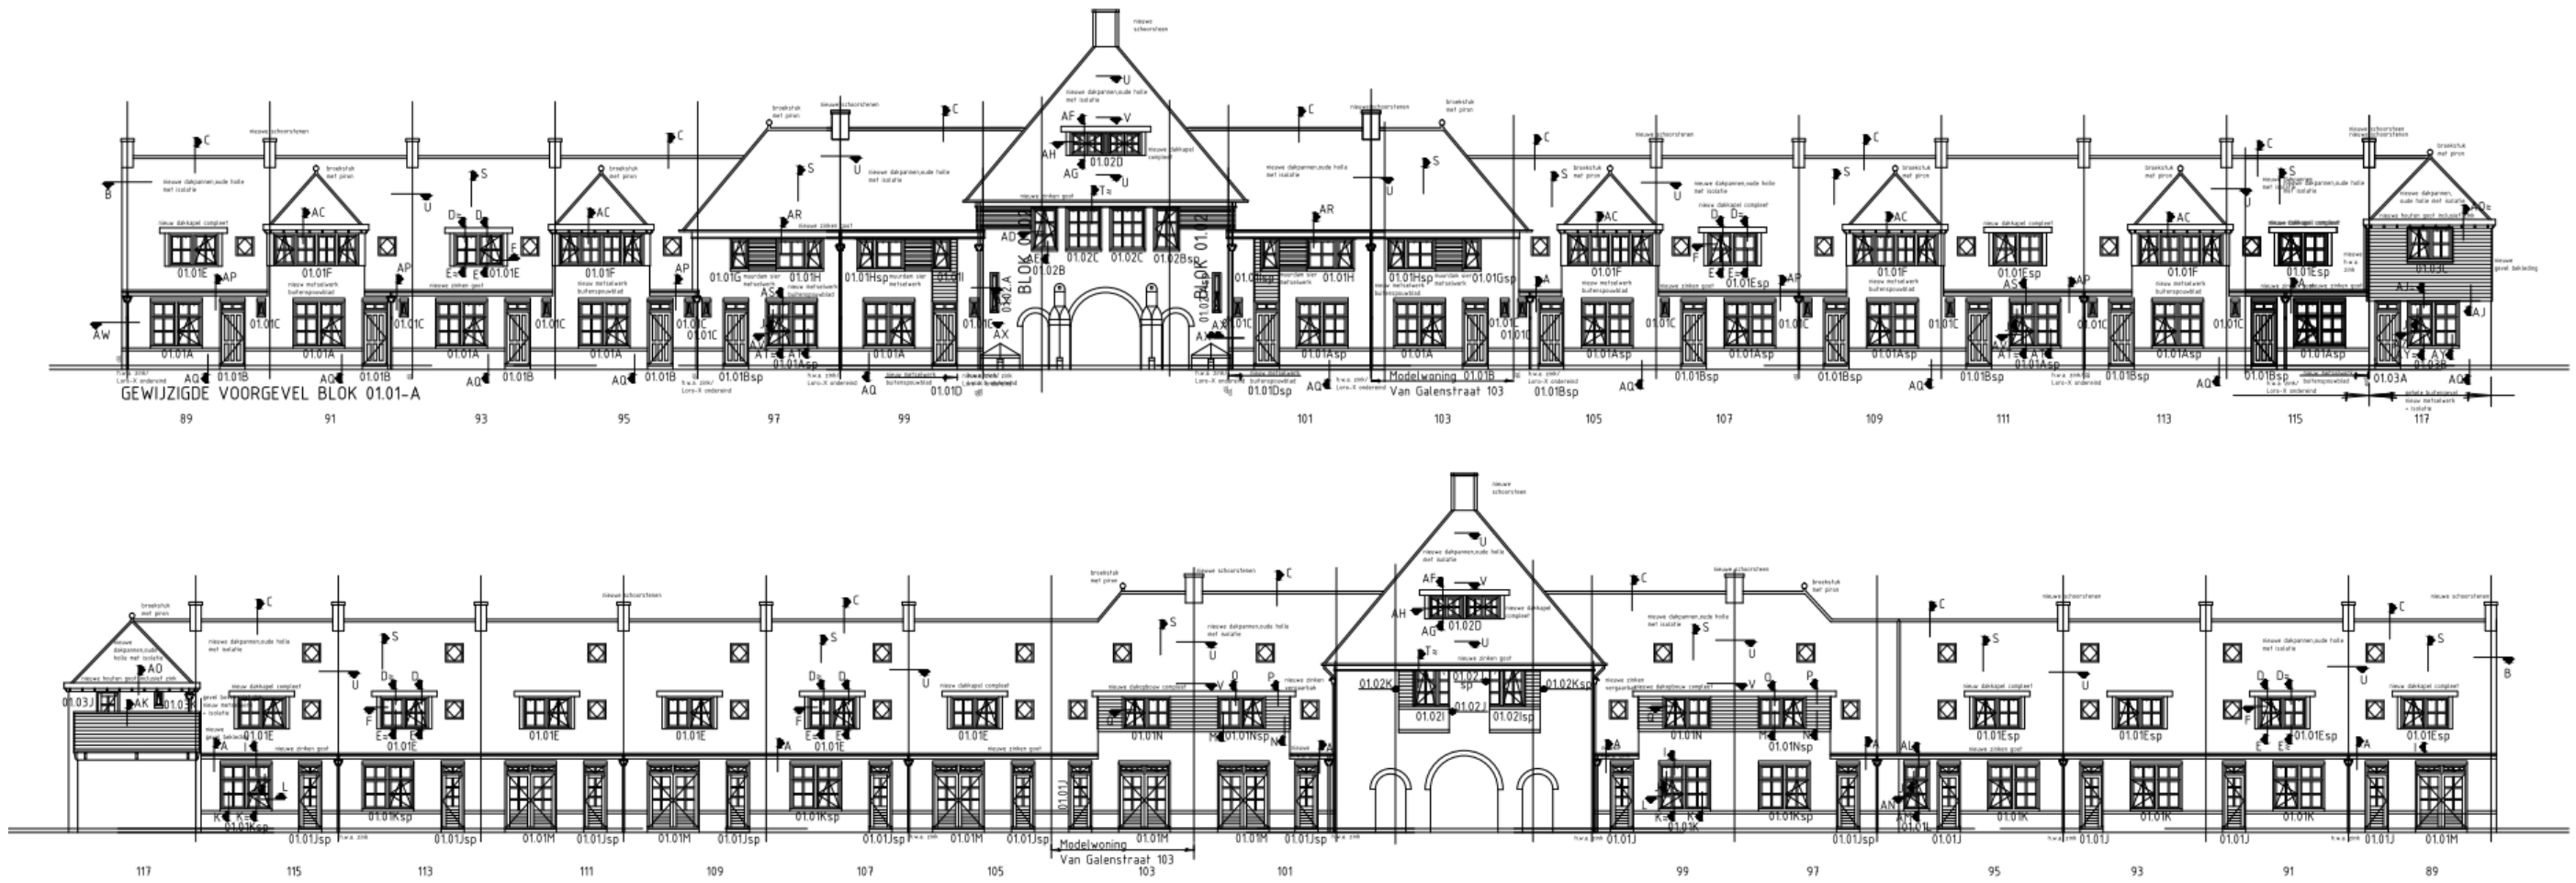
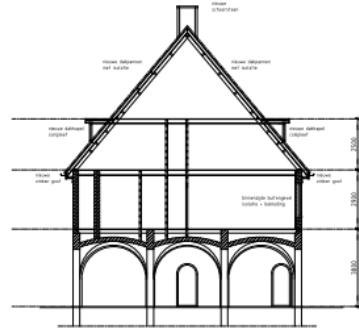
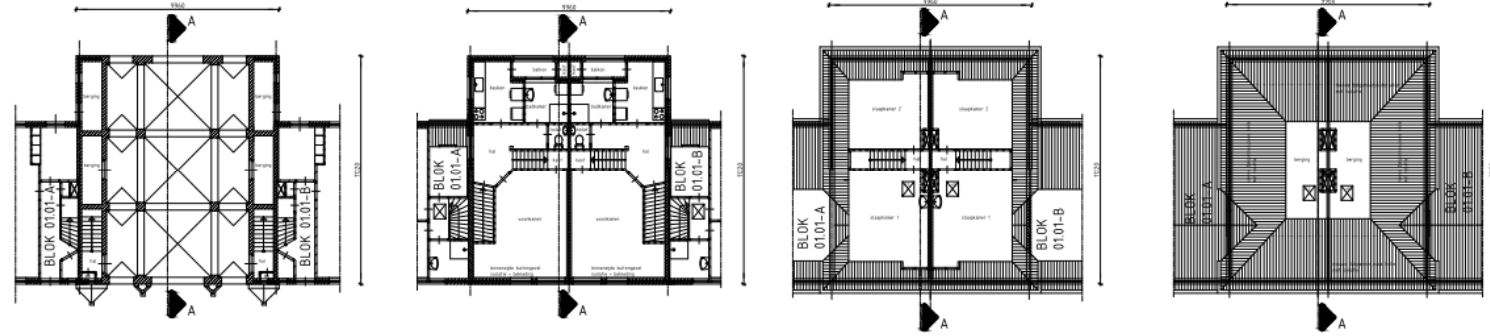


# complex 42

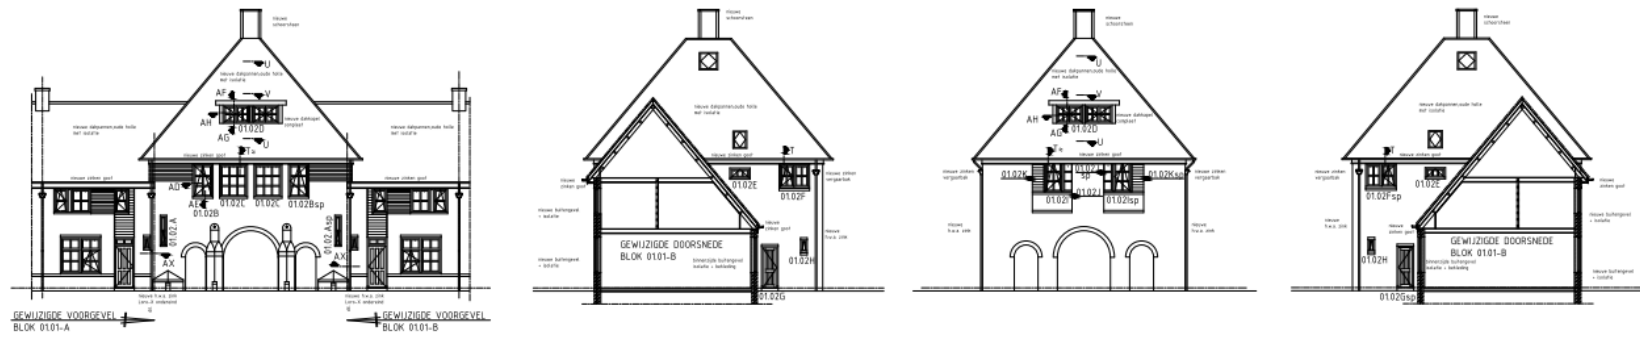

# Complex 42

voorzijde Poort Van Galenstraat  
1922

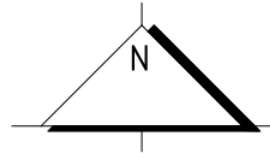

achterzijde Poort Van Galenstraat  
1922



2019



2019




# Complex 43




Gewijzigde voorgevel  
de Wetstraat - 21 t/m. 39 oneven  
type H



Gewijzigde achtergevel  
de Wetstraat - 21 t/m. 39 oneven  
type H

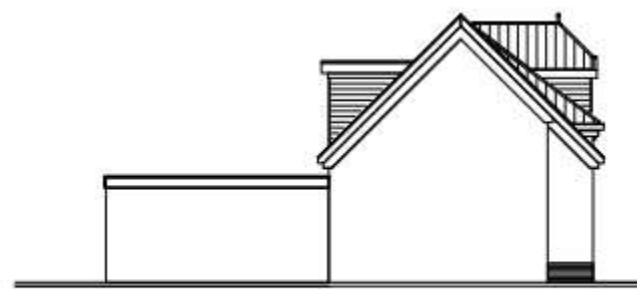


zijgevel  
de Wetstraat - 21 t/m. 39 oneven  
type H

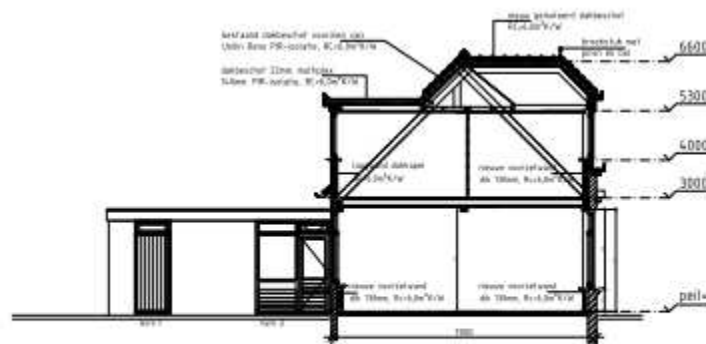

doorsnede - A-A  
de Wetstraat - 21 t/m. 39 oneven  
type H

complex 43

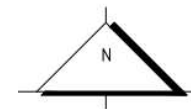

# Complex 43

Wetstraat 1914



Wetstraat 2018



Wetstraat 1981



Polderweg 1914



Polderweg 1981



Polderweg 2018



# Details

