




'Klein Betuwe'

Garage wordt tuinhuis.

Draaien kaprichting van de garage, refererend aan de Kop-Romp boerderij in de Haarlemmermeerpolder.
Zichtlijnen door de woning en tuinhuis naar het landschap in lengte richting creëren .

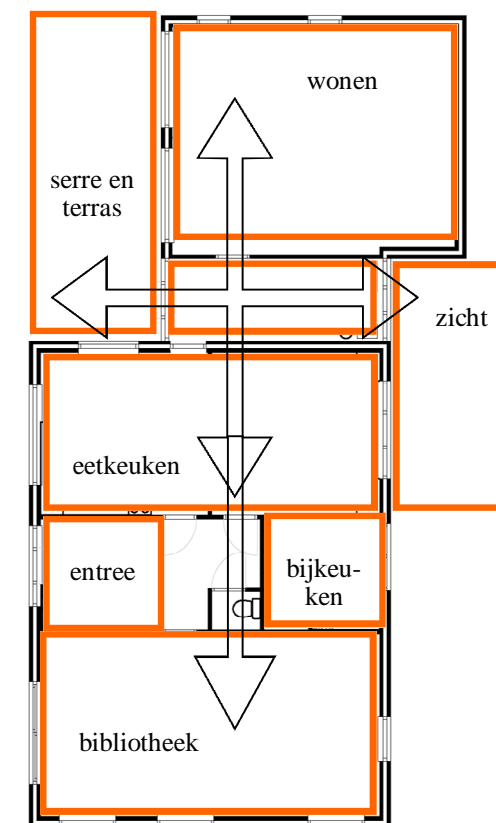

1727 Hoofdweg 955 Nieuw Vennep
 stedenbouw
 architectuur
 interieur


opdrachtgever particulier

stadium Gerealiseerd 2019


d.d. 22-07-2020
 00.00.0000
 00.00.0000
 00.00.0000

603 B
 1013 BX
 tel 020 489 0090
 fax 020 489 3028
 info@burobeb.nl
 www.burobeb.nl

stedebouw
 architectuur
 interieur

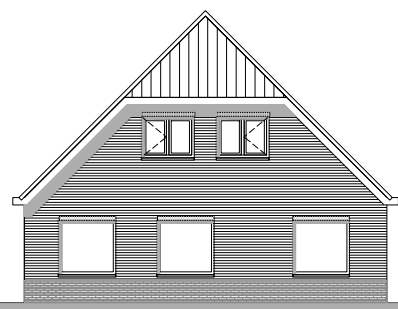

ZUIDGEVEL

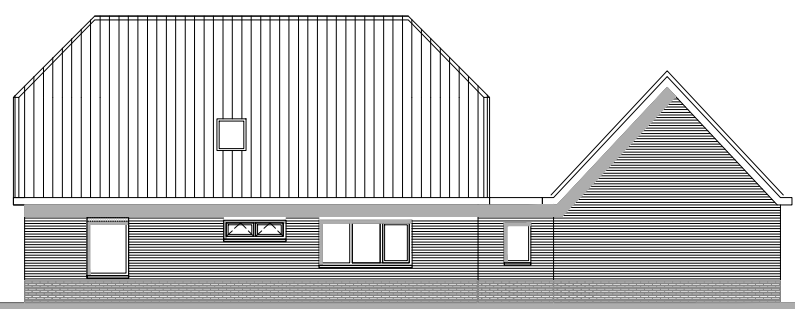


OOSTGEVEL





NOORDGEVEL




WESTGEVEL

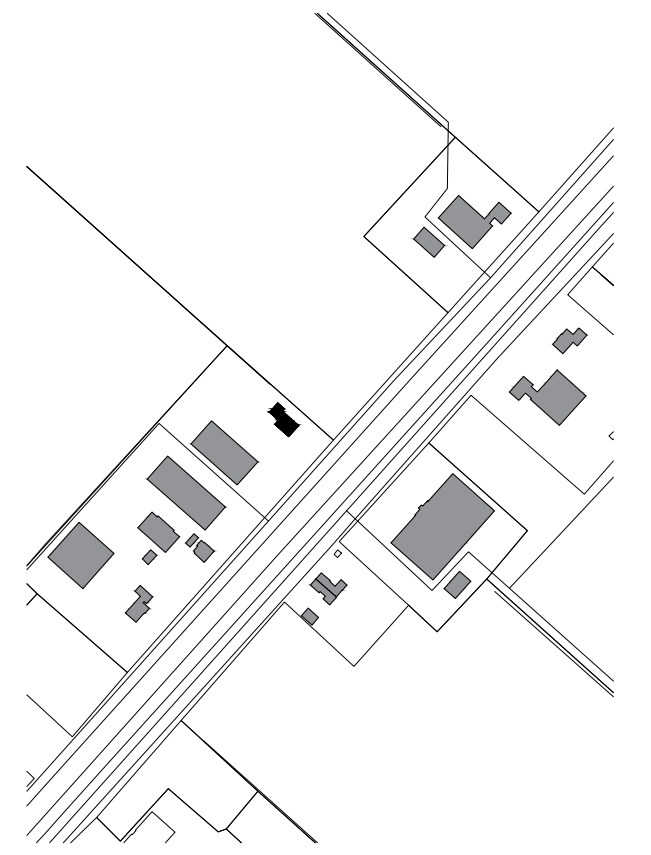


situatie

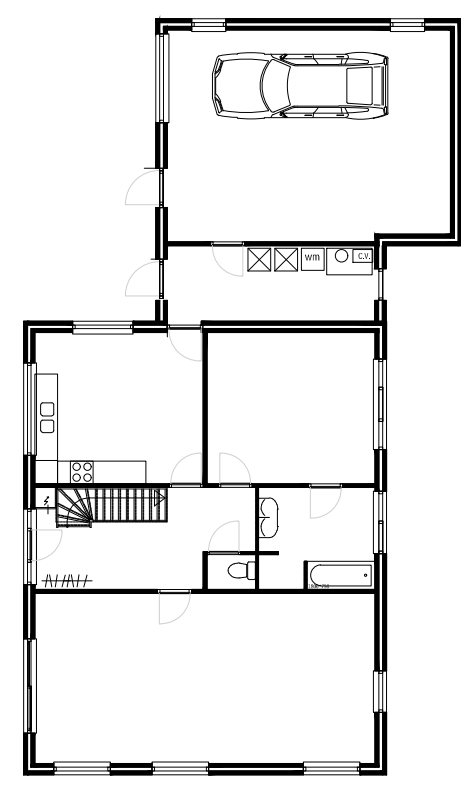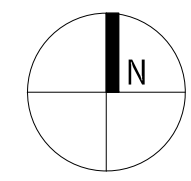


BEGANEGROND

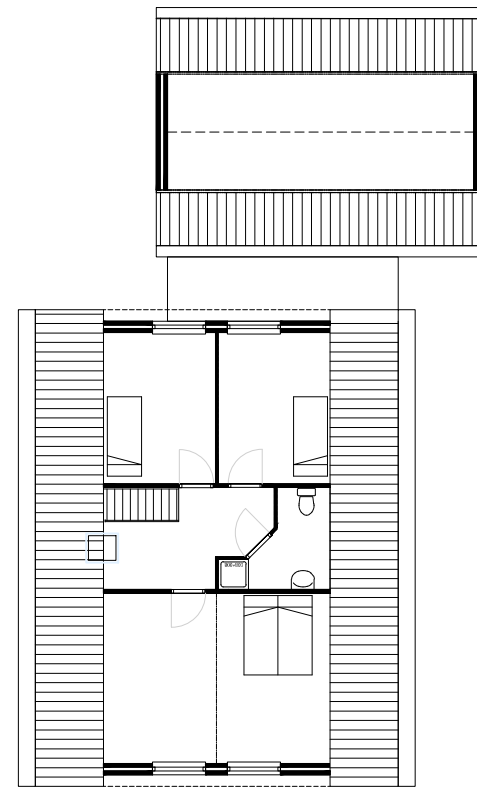

VERDIEPING

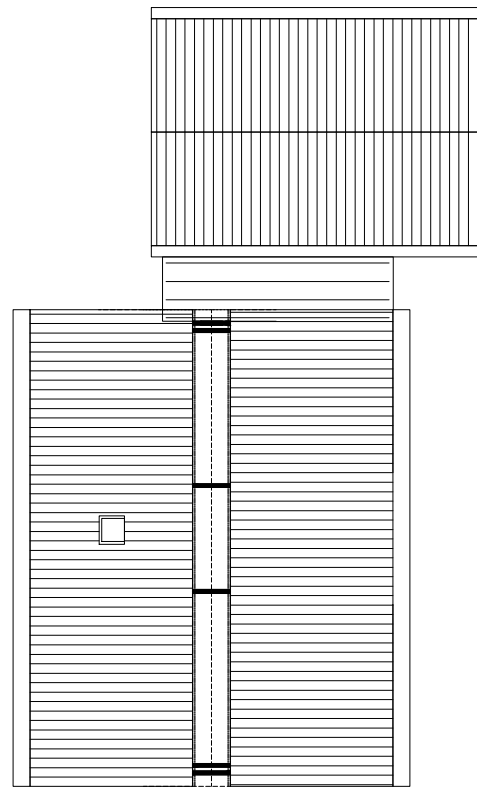


ZOLDER

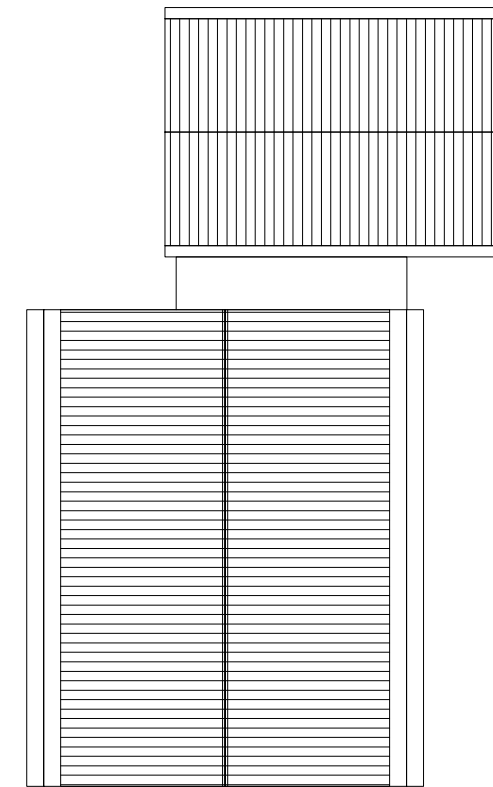


DAKAANZICHT

KLEIN BETUWE BESTAAND

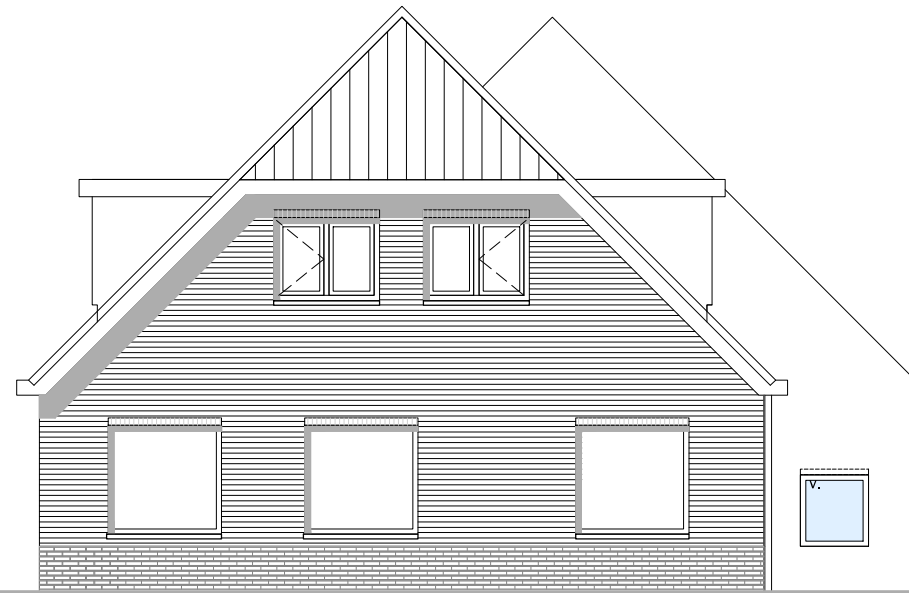

ZUIDGEVEL

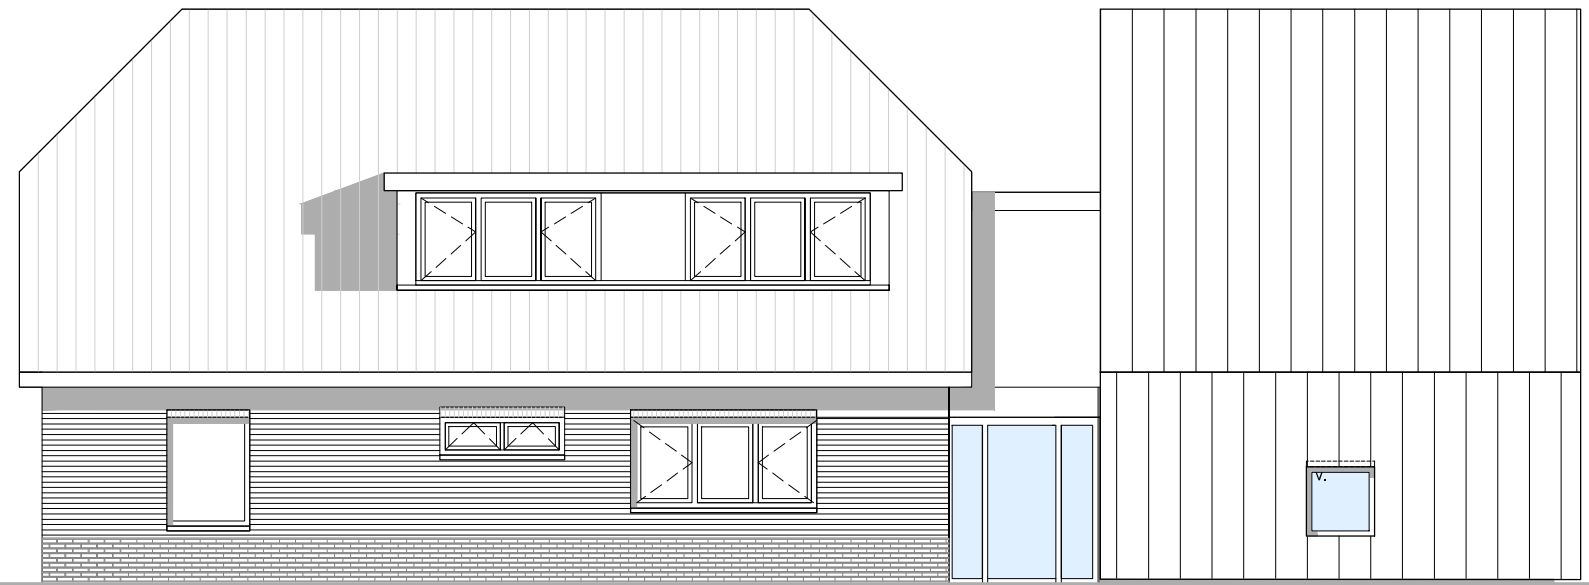

H01





V01


NOORDGEVEL

WESTGEVEL

KLEIN BETUWE NIEUW

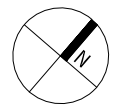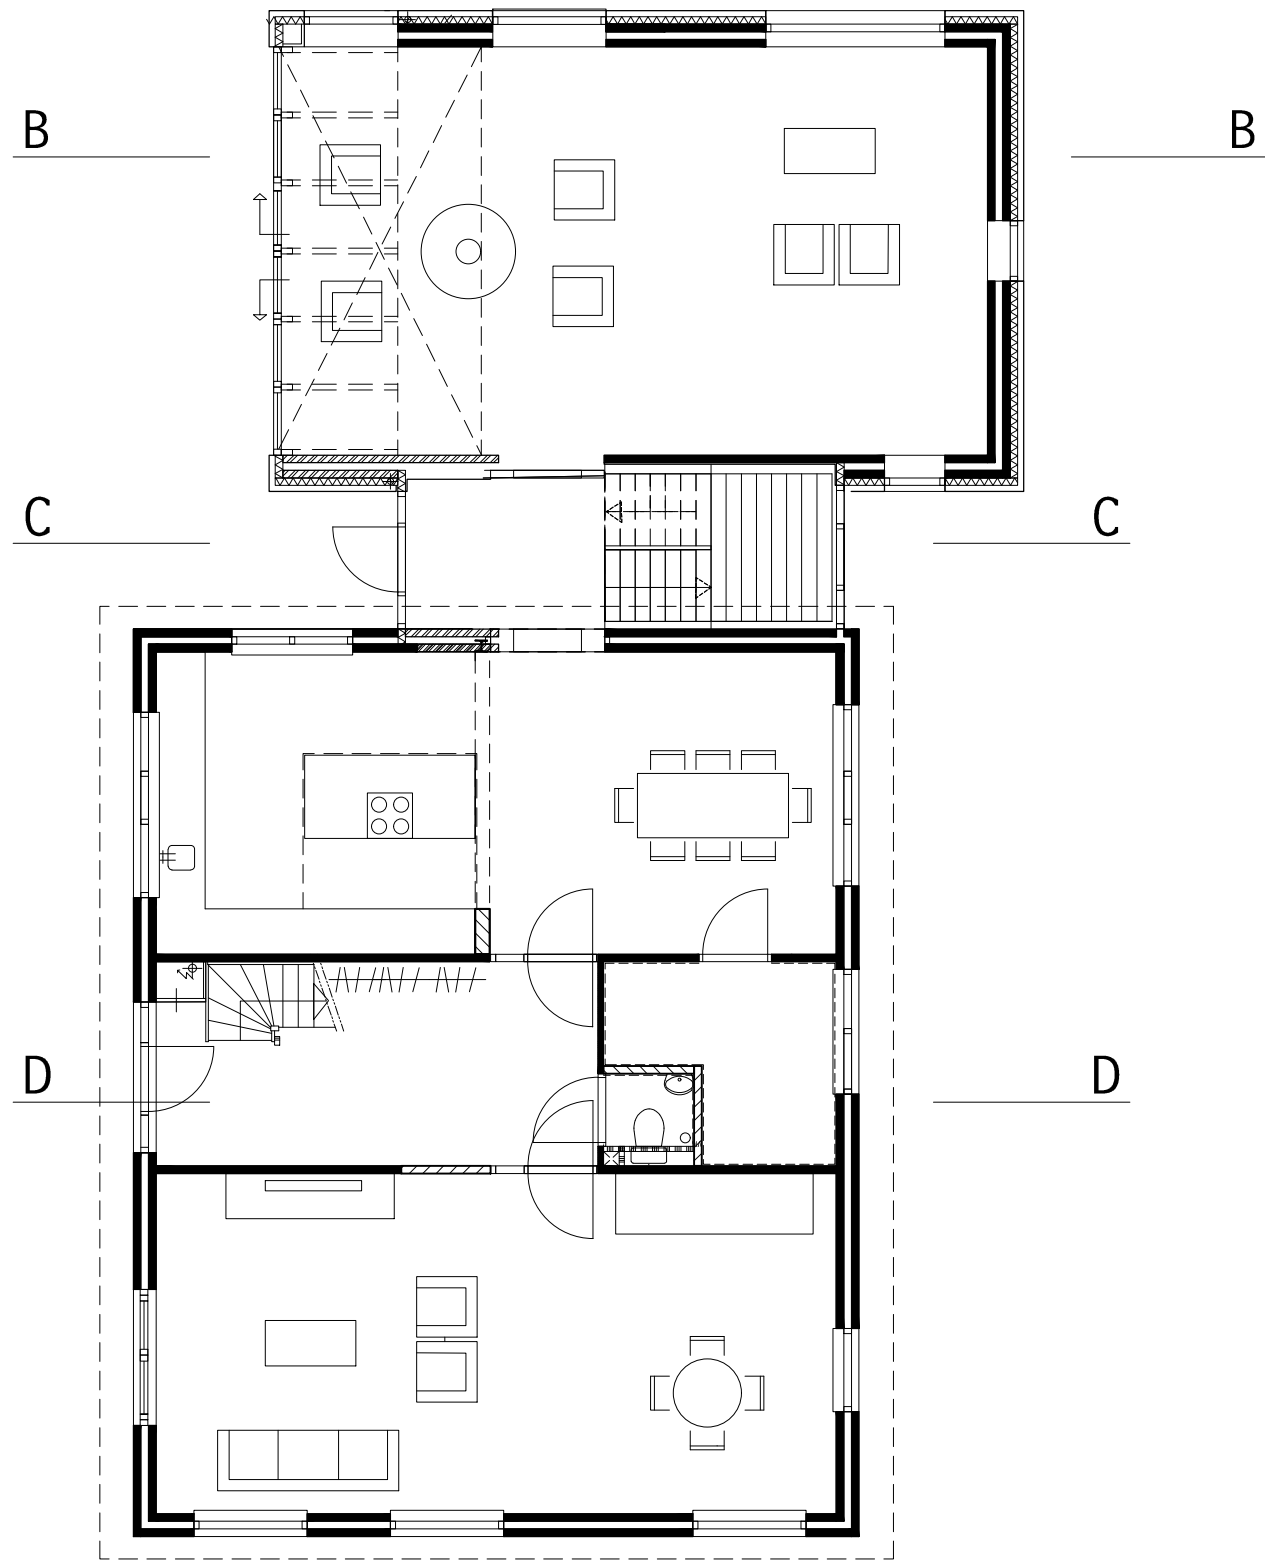

BEGANEGROND A

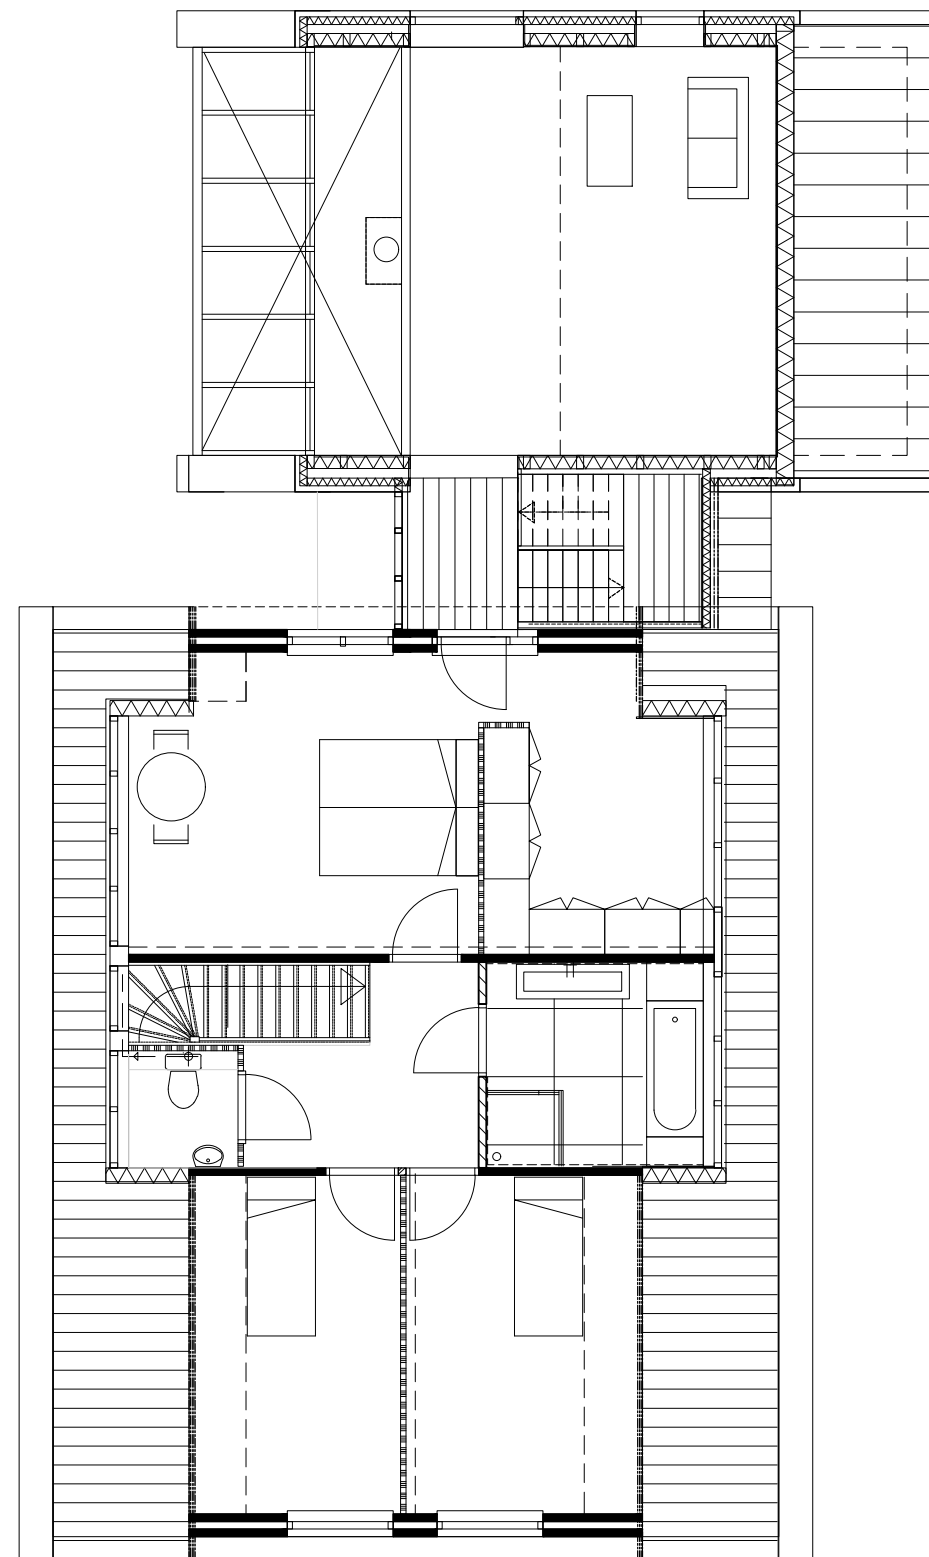

VERDIEPING

KLEIN BETUWE NIEUW