

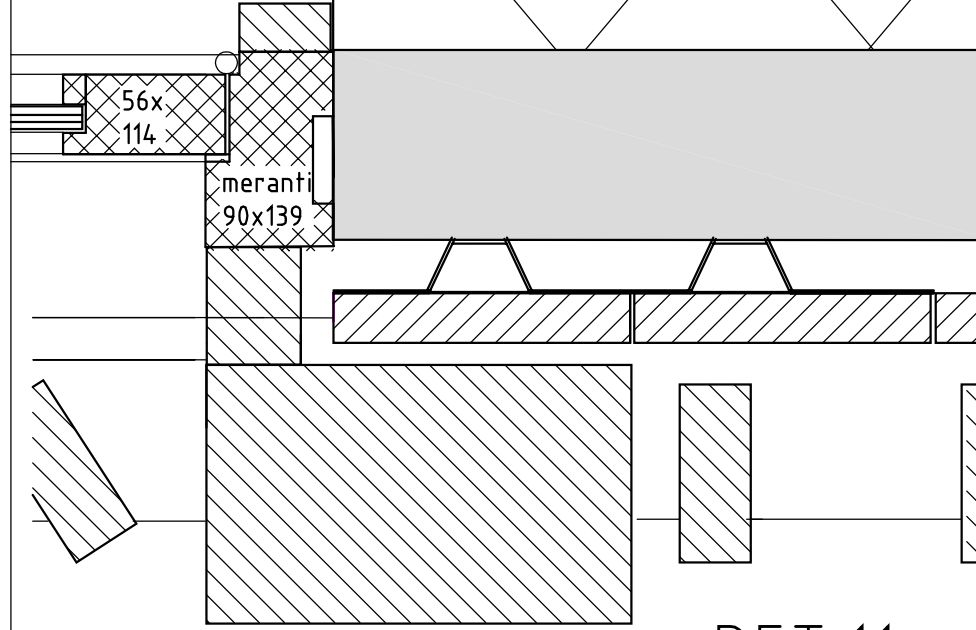
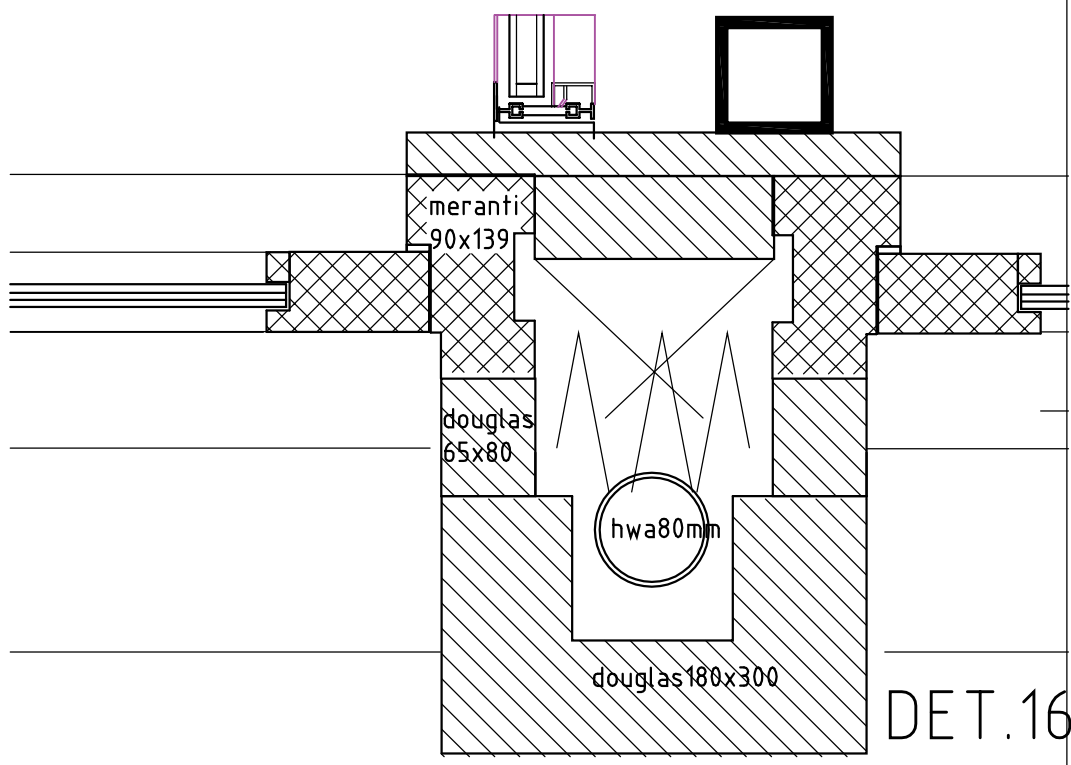



DET.12

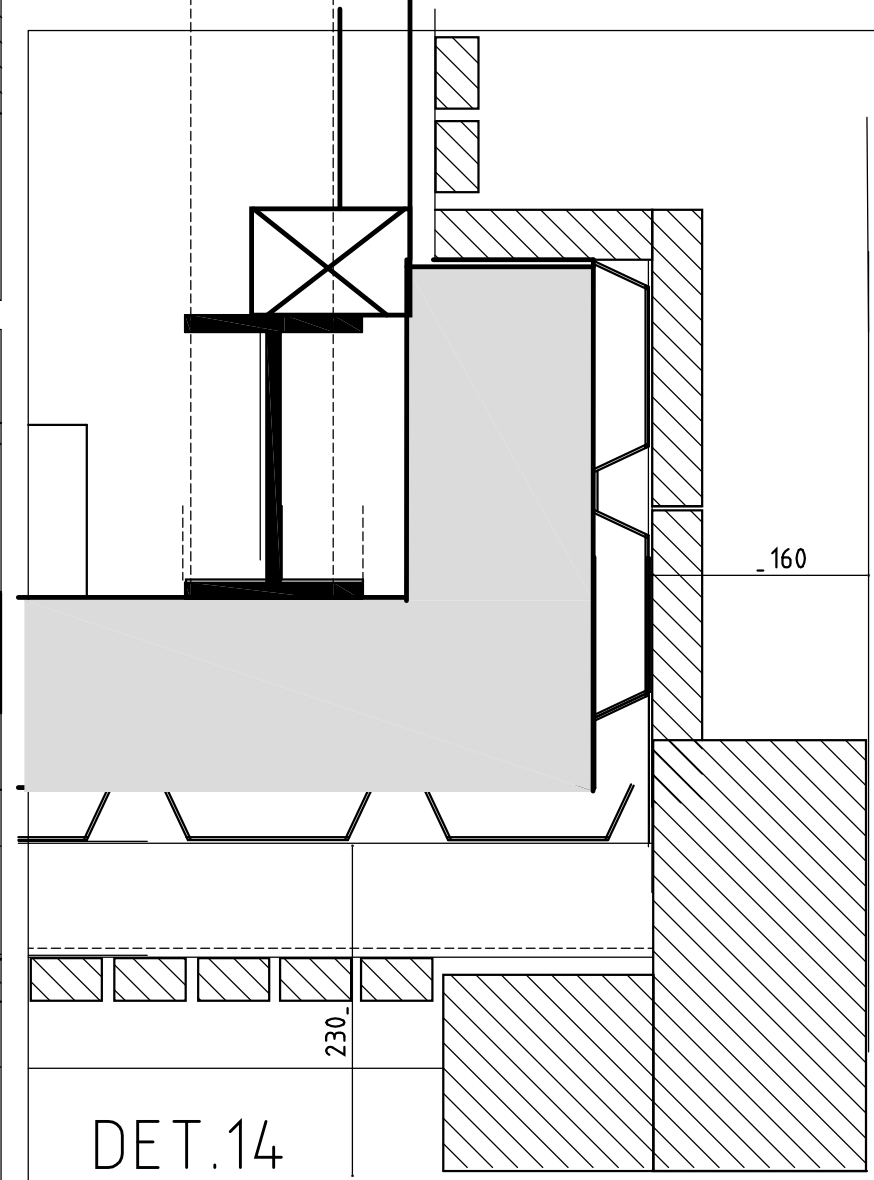


DET.11

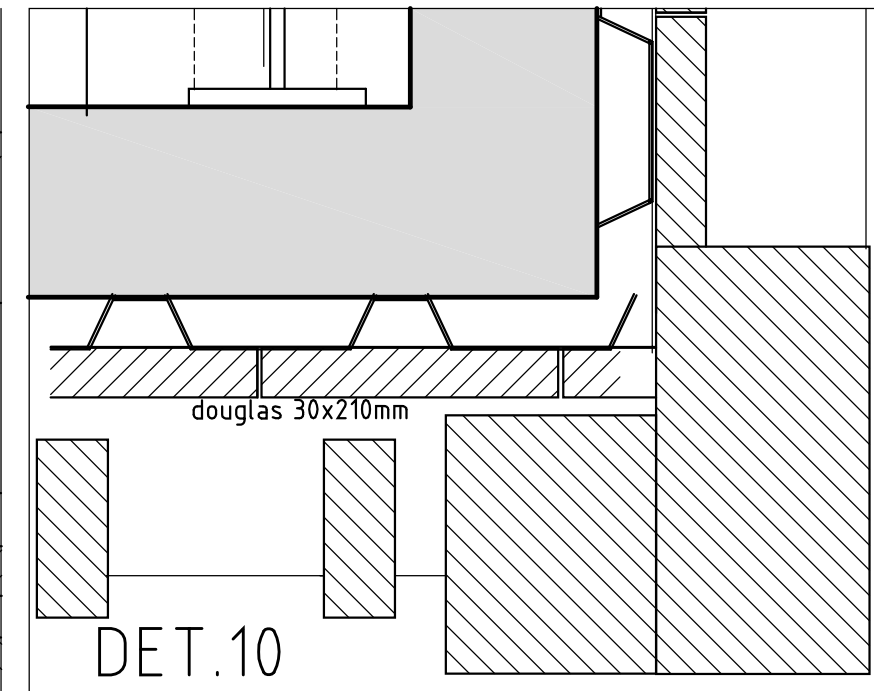


DET.16

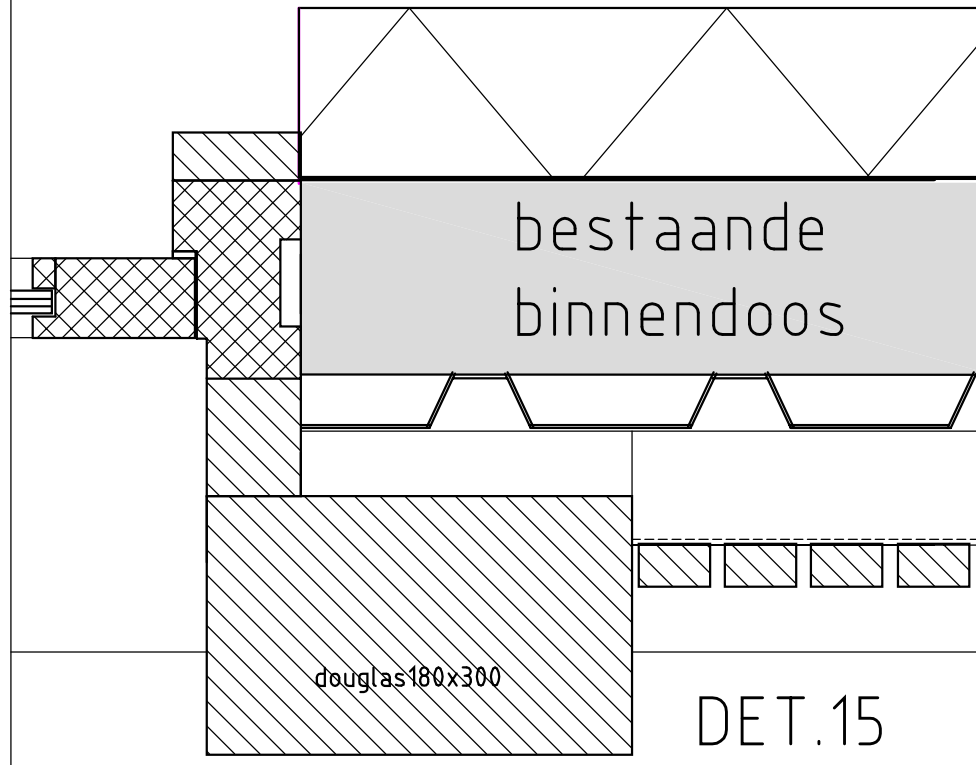


DET.15

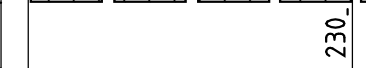




DET.14

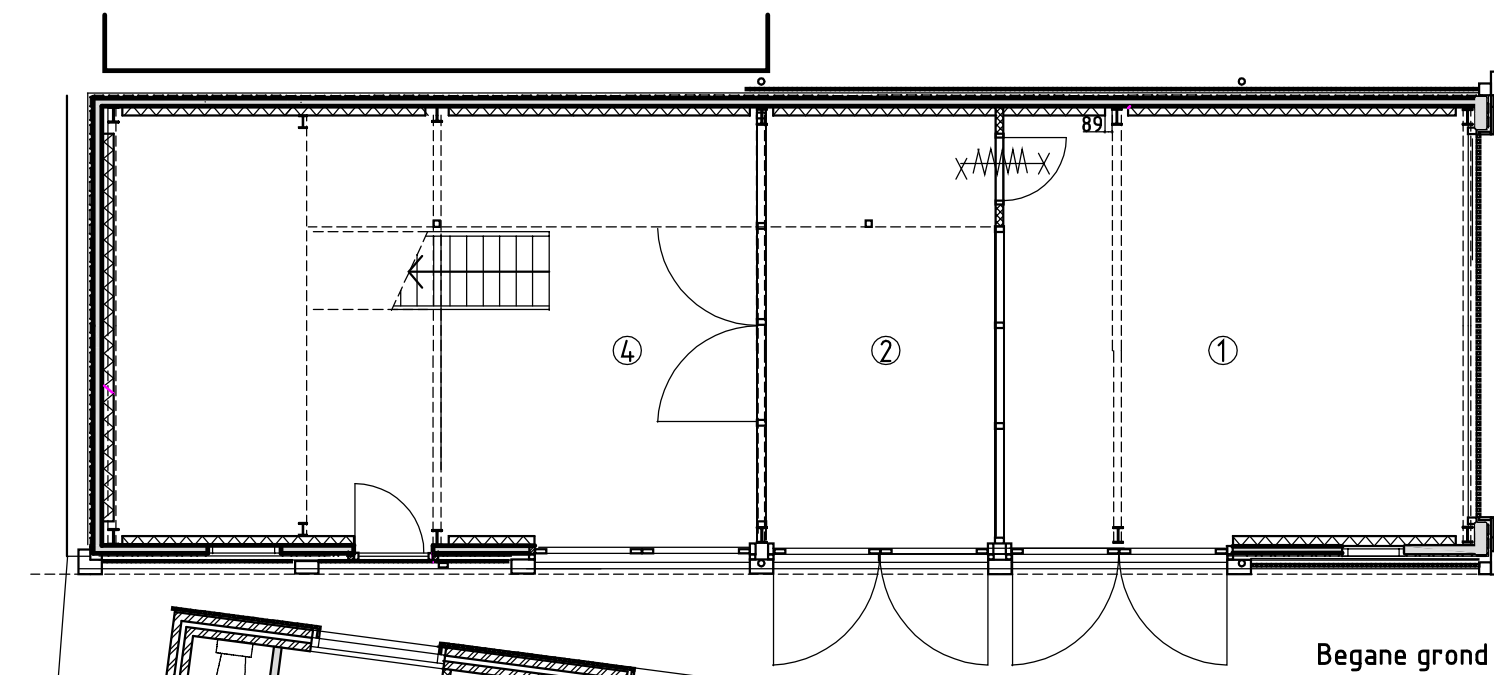


Begane grond

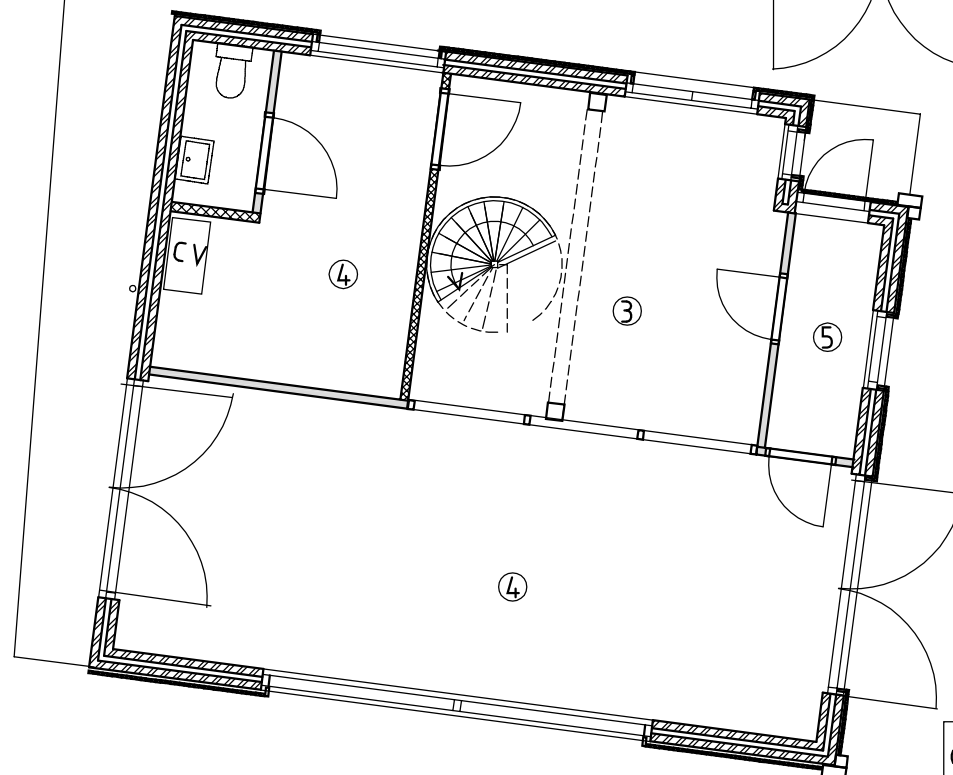


- ① garage
- ② aan-huis-gebonden beroep (psychologie en pedagogiek)
- ③ aan-huis-gebonden beroep (offshore engineering)
- ④ overige gebruiksfuncties
- ⑤ verkeersruimte

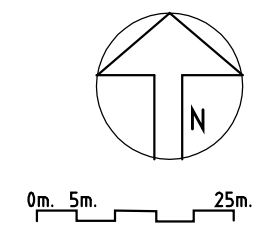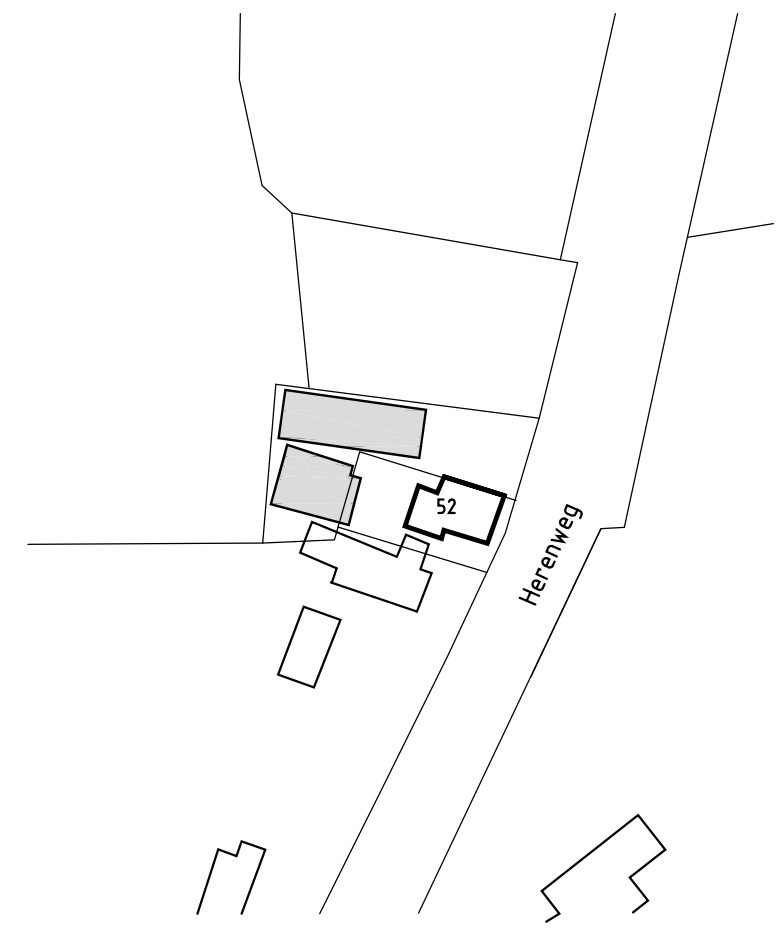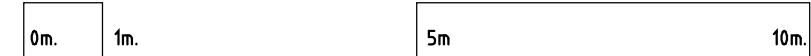


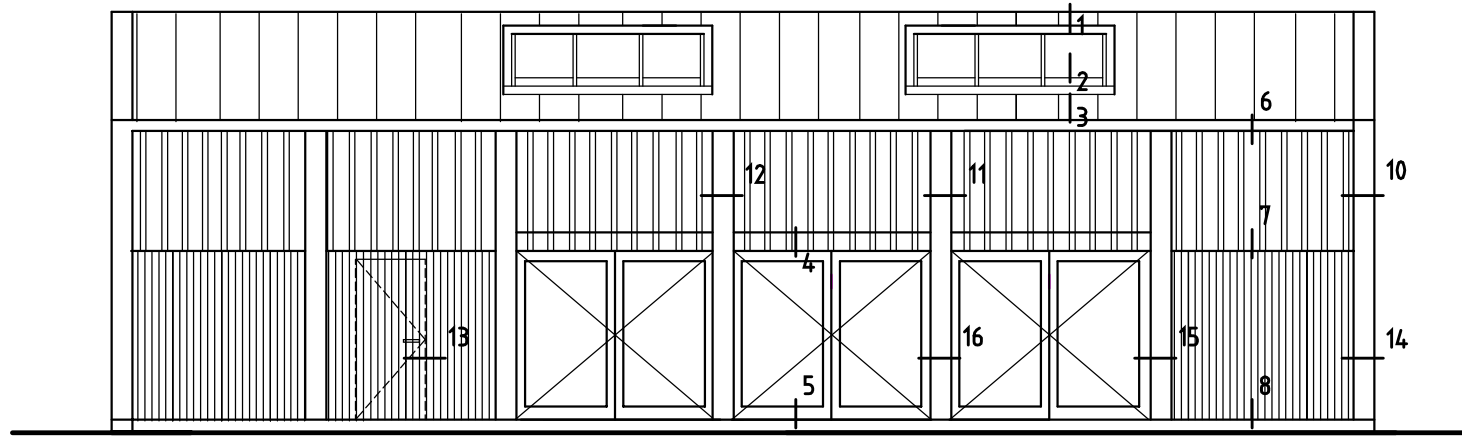

zuidgevel

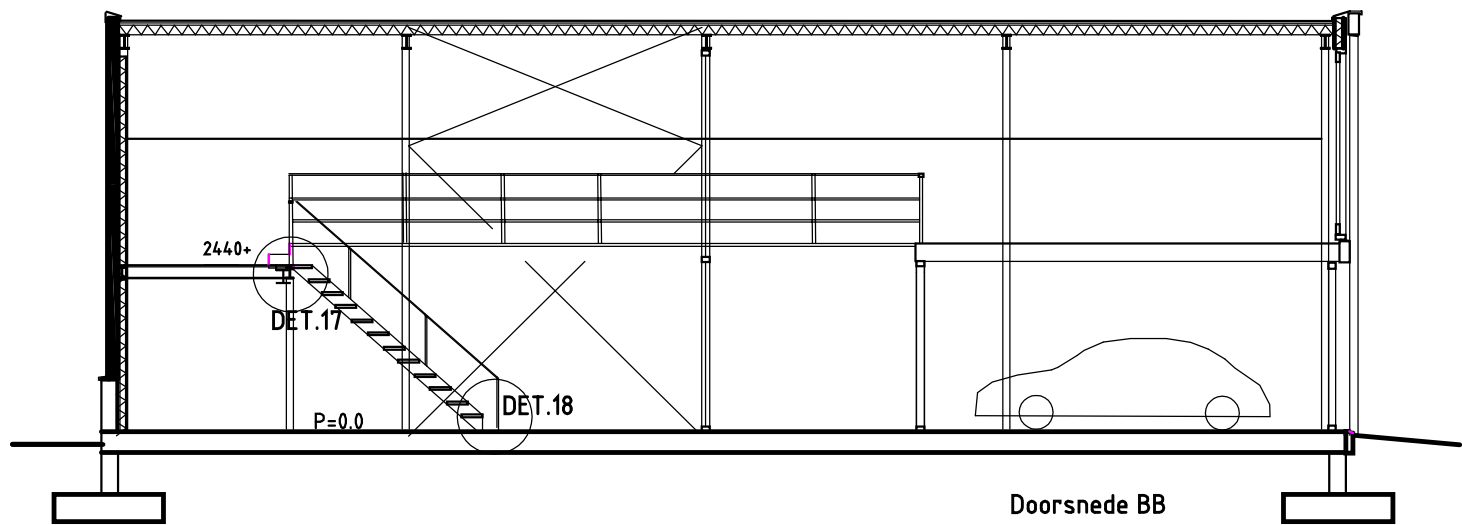

Doorsnede BB

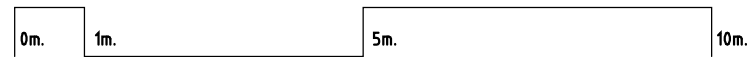

6020+


4230+

mv=180-



6020+

2440+


PEIL = 0.0

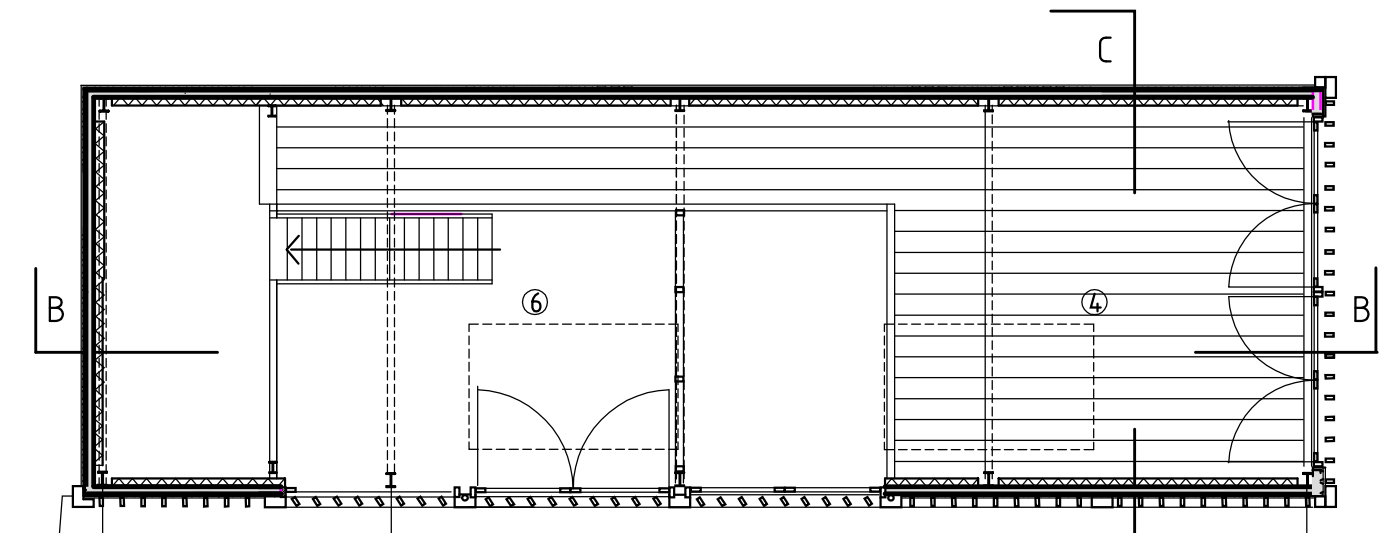


verdieping

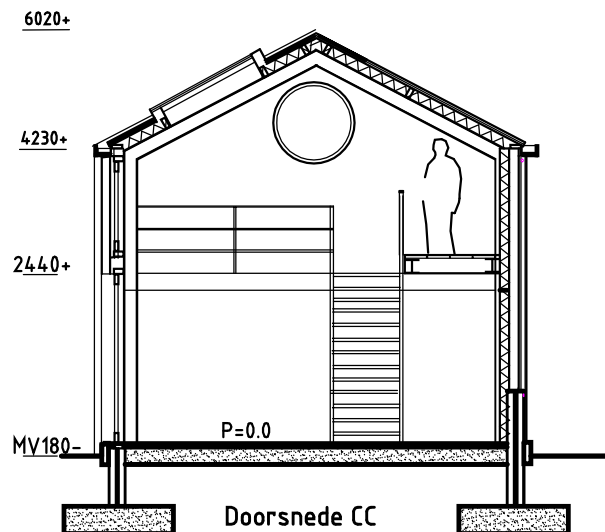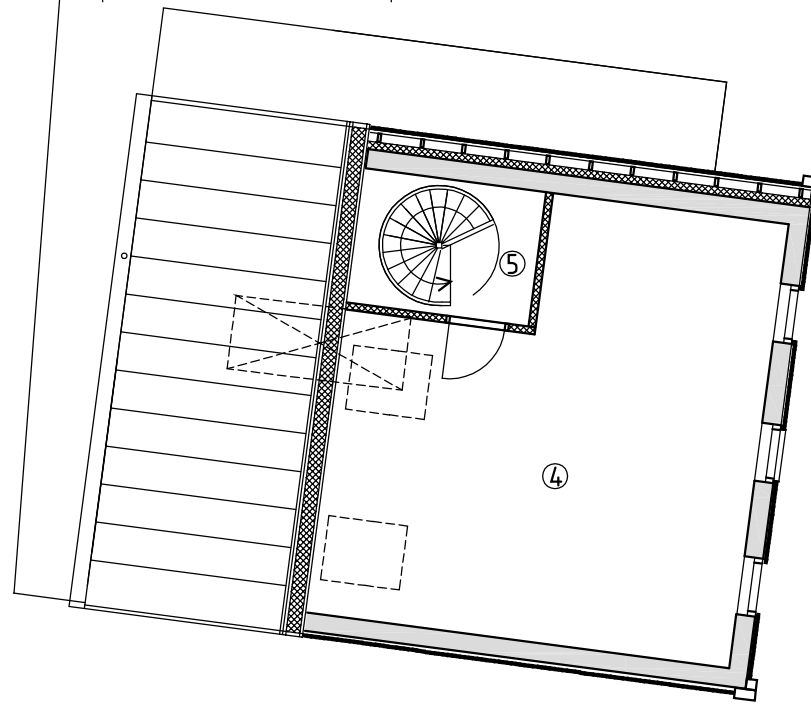

Doorsnede CC

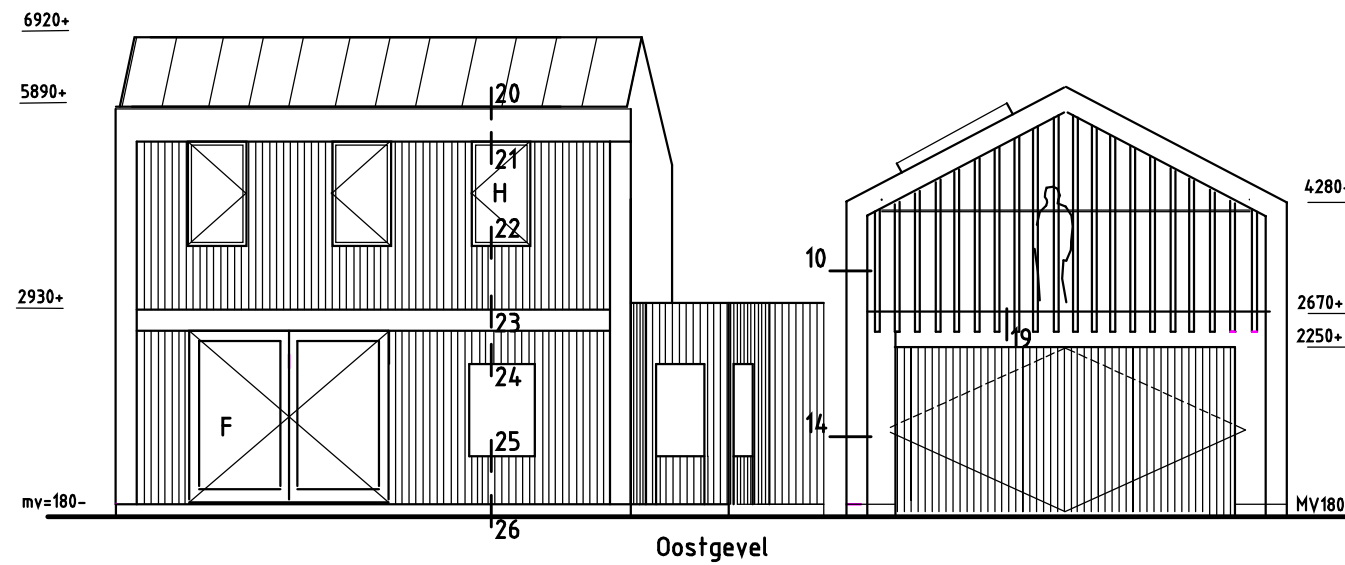

Oostgevel

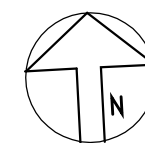

- ④ overige gebruiksfuncties
- ⑤ verkeersruimte
- ⑥ vide