


Situatie



Allard van der Hoek

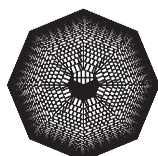


BUREAU VANEIG

Portiersloge WGF, Amsterdam




Voormalige portiersloge Westergasfabriekterrein
Isaac Gosschalk

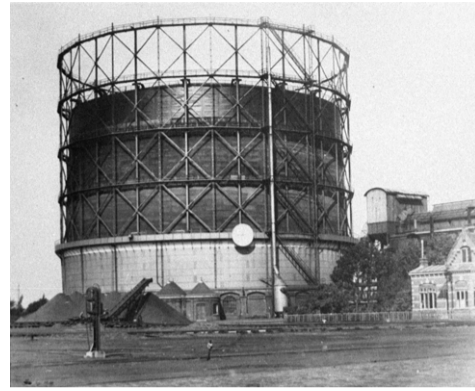

Gashouder



Archetype portiersloge

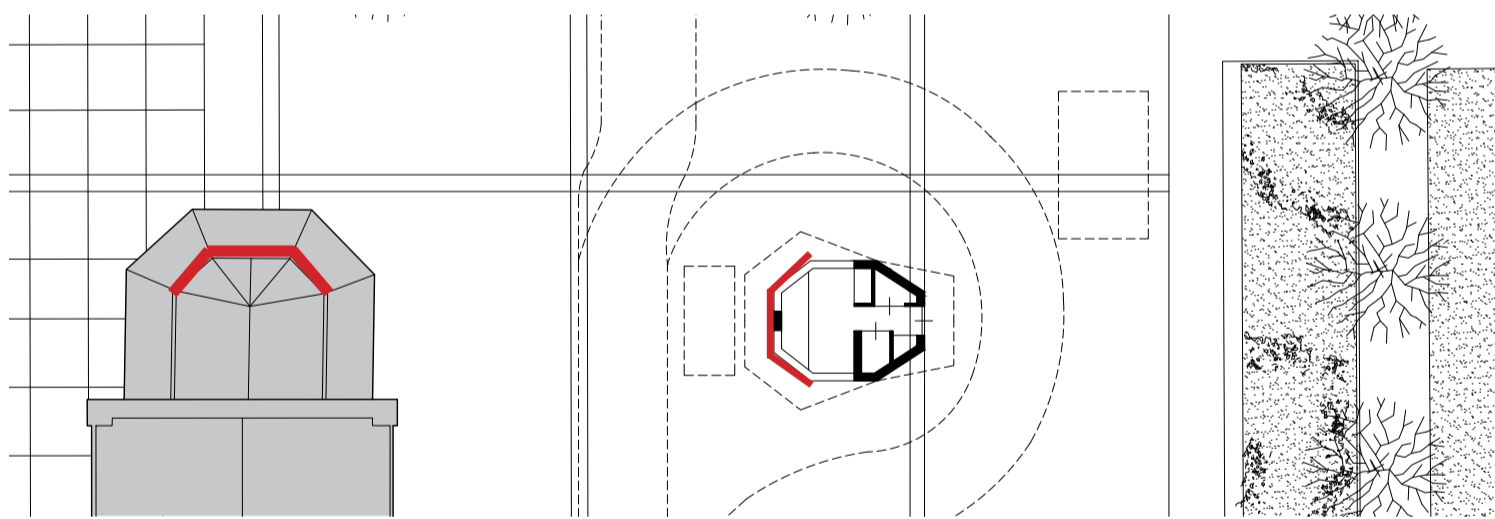

Echo





Kleurgebruik



Referenties en inspiratie

Portiersloge, Amsterdam - Indiëning Arie Kepplerprijs - BureauVanEig - Mei2020

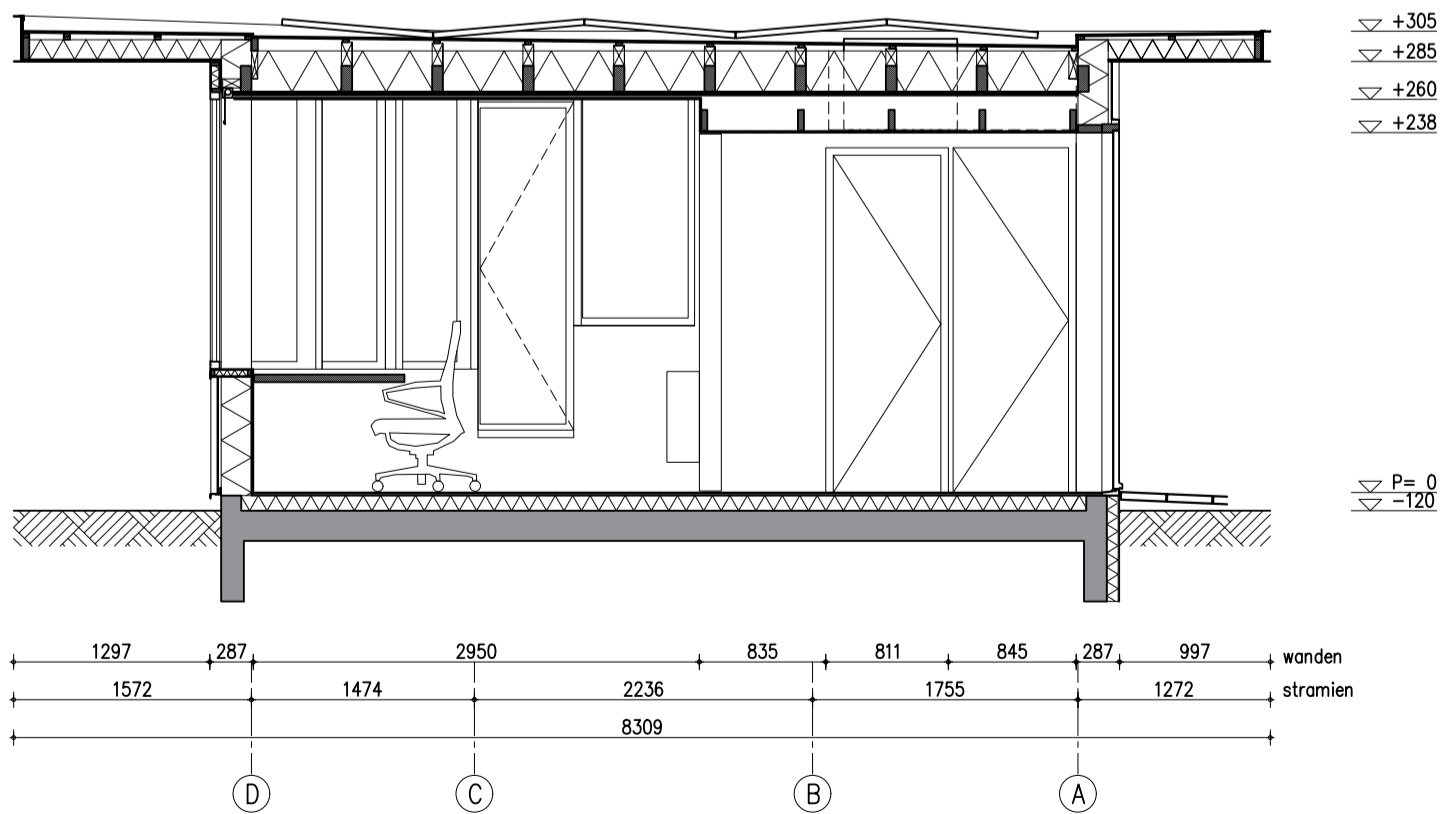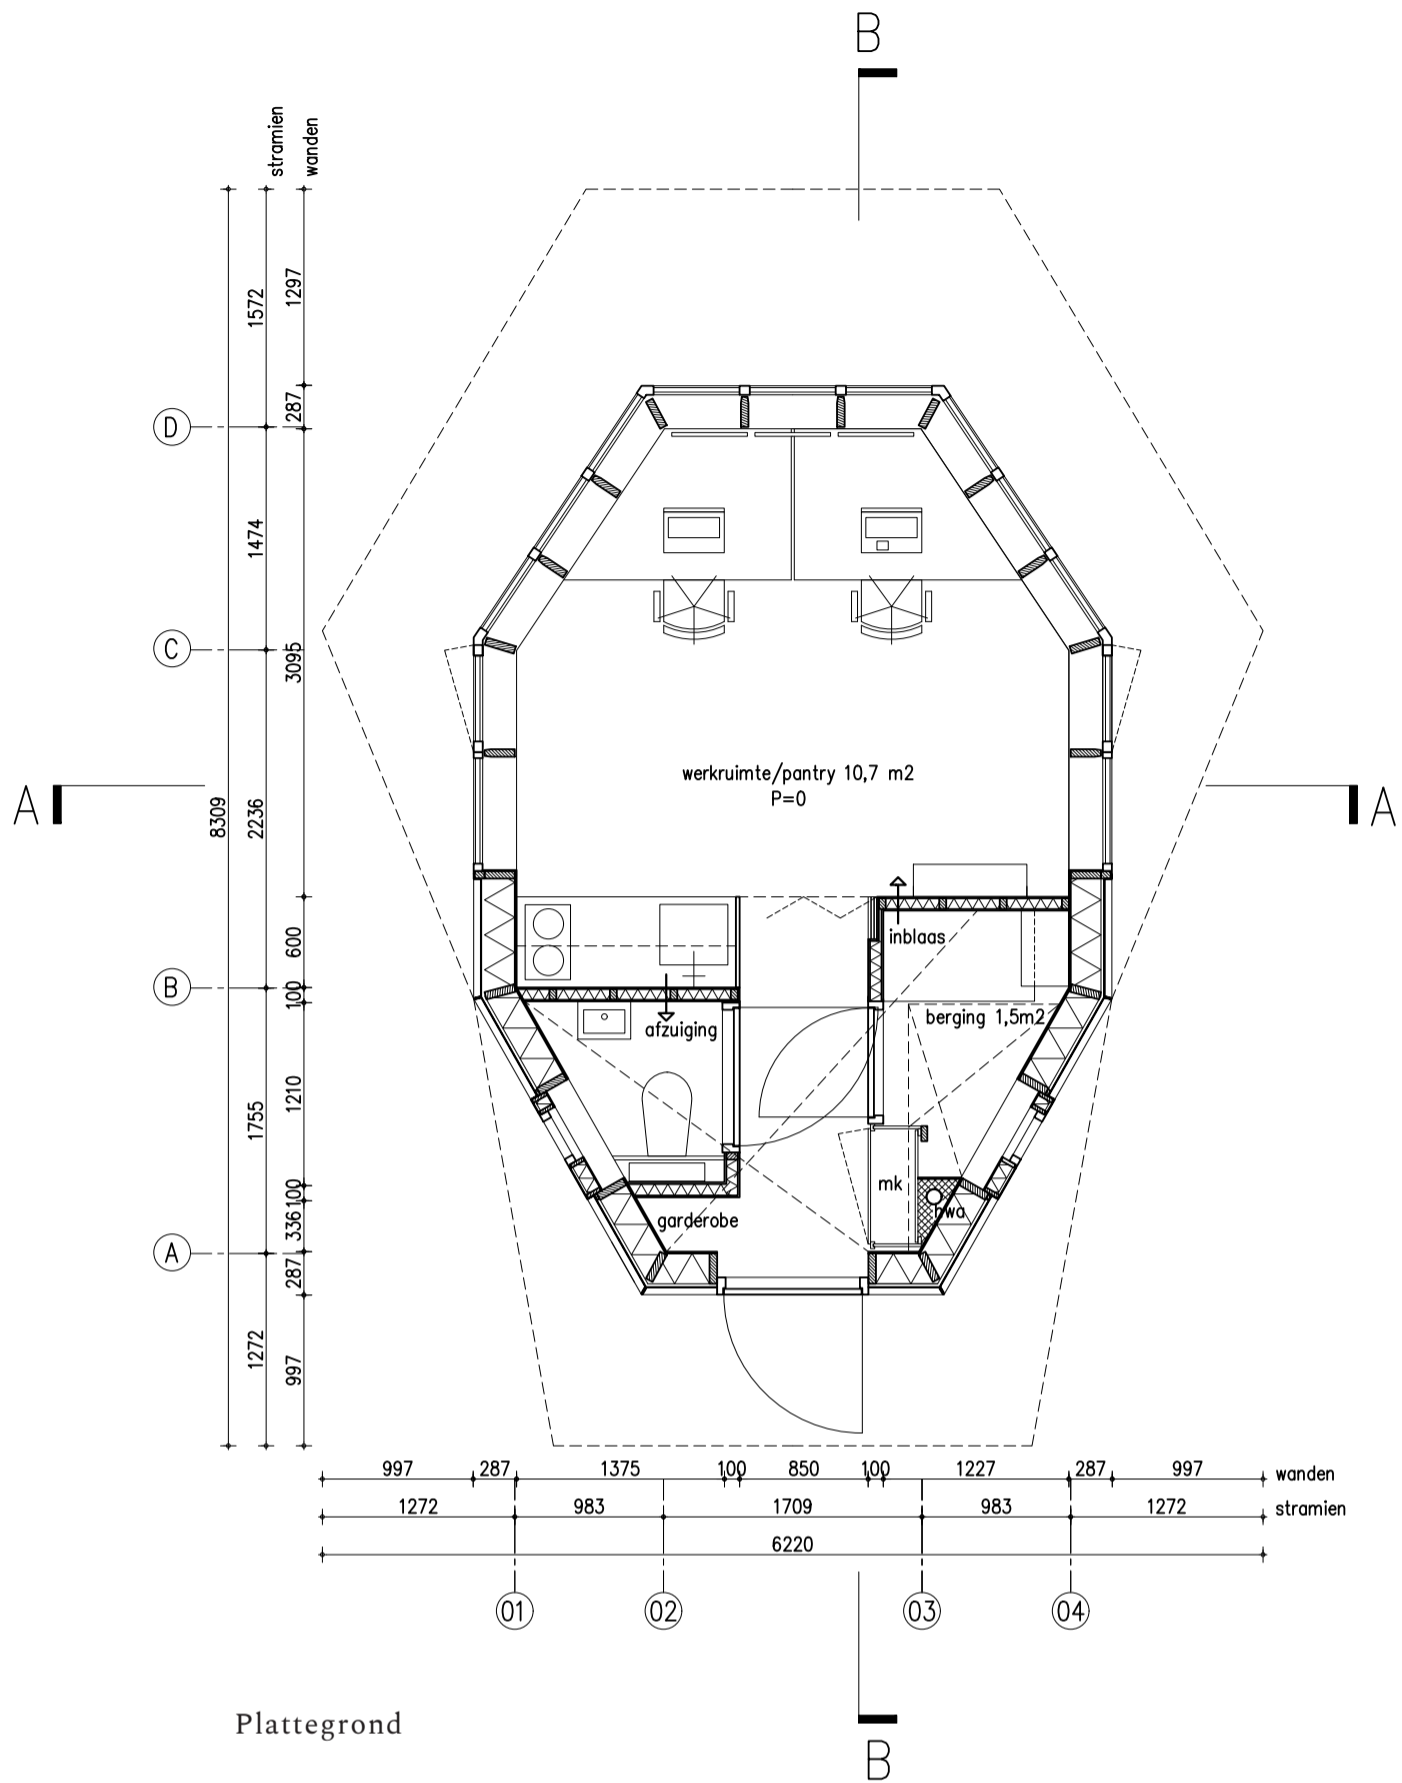

Tekeningen

Portiersloge, Amsterdam - Indiëning Arie Kepplerprijs - BureauVanEig - Mei2020



Max Hart Nibbrig



Allard van der Hoek



Allard van der Hoek



Allard van der Hoek

Foto's