






🕒 situatie 1:500

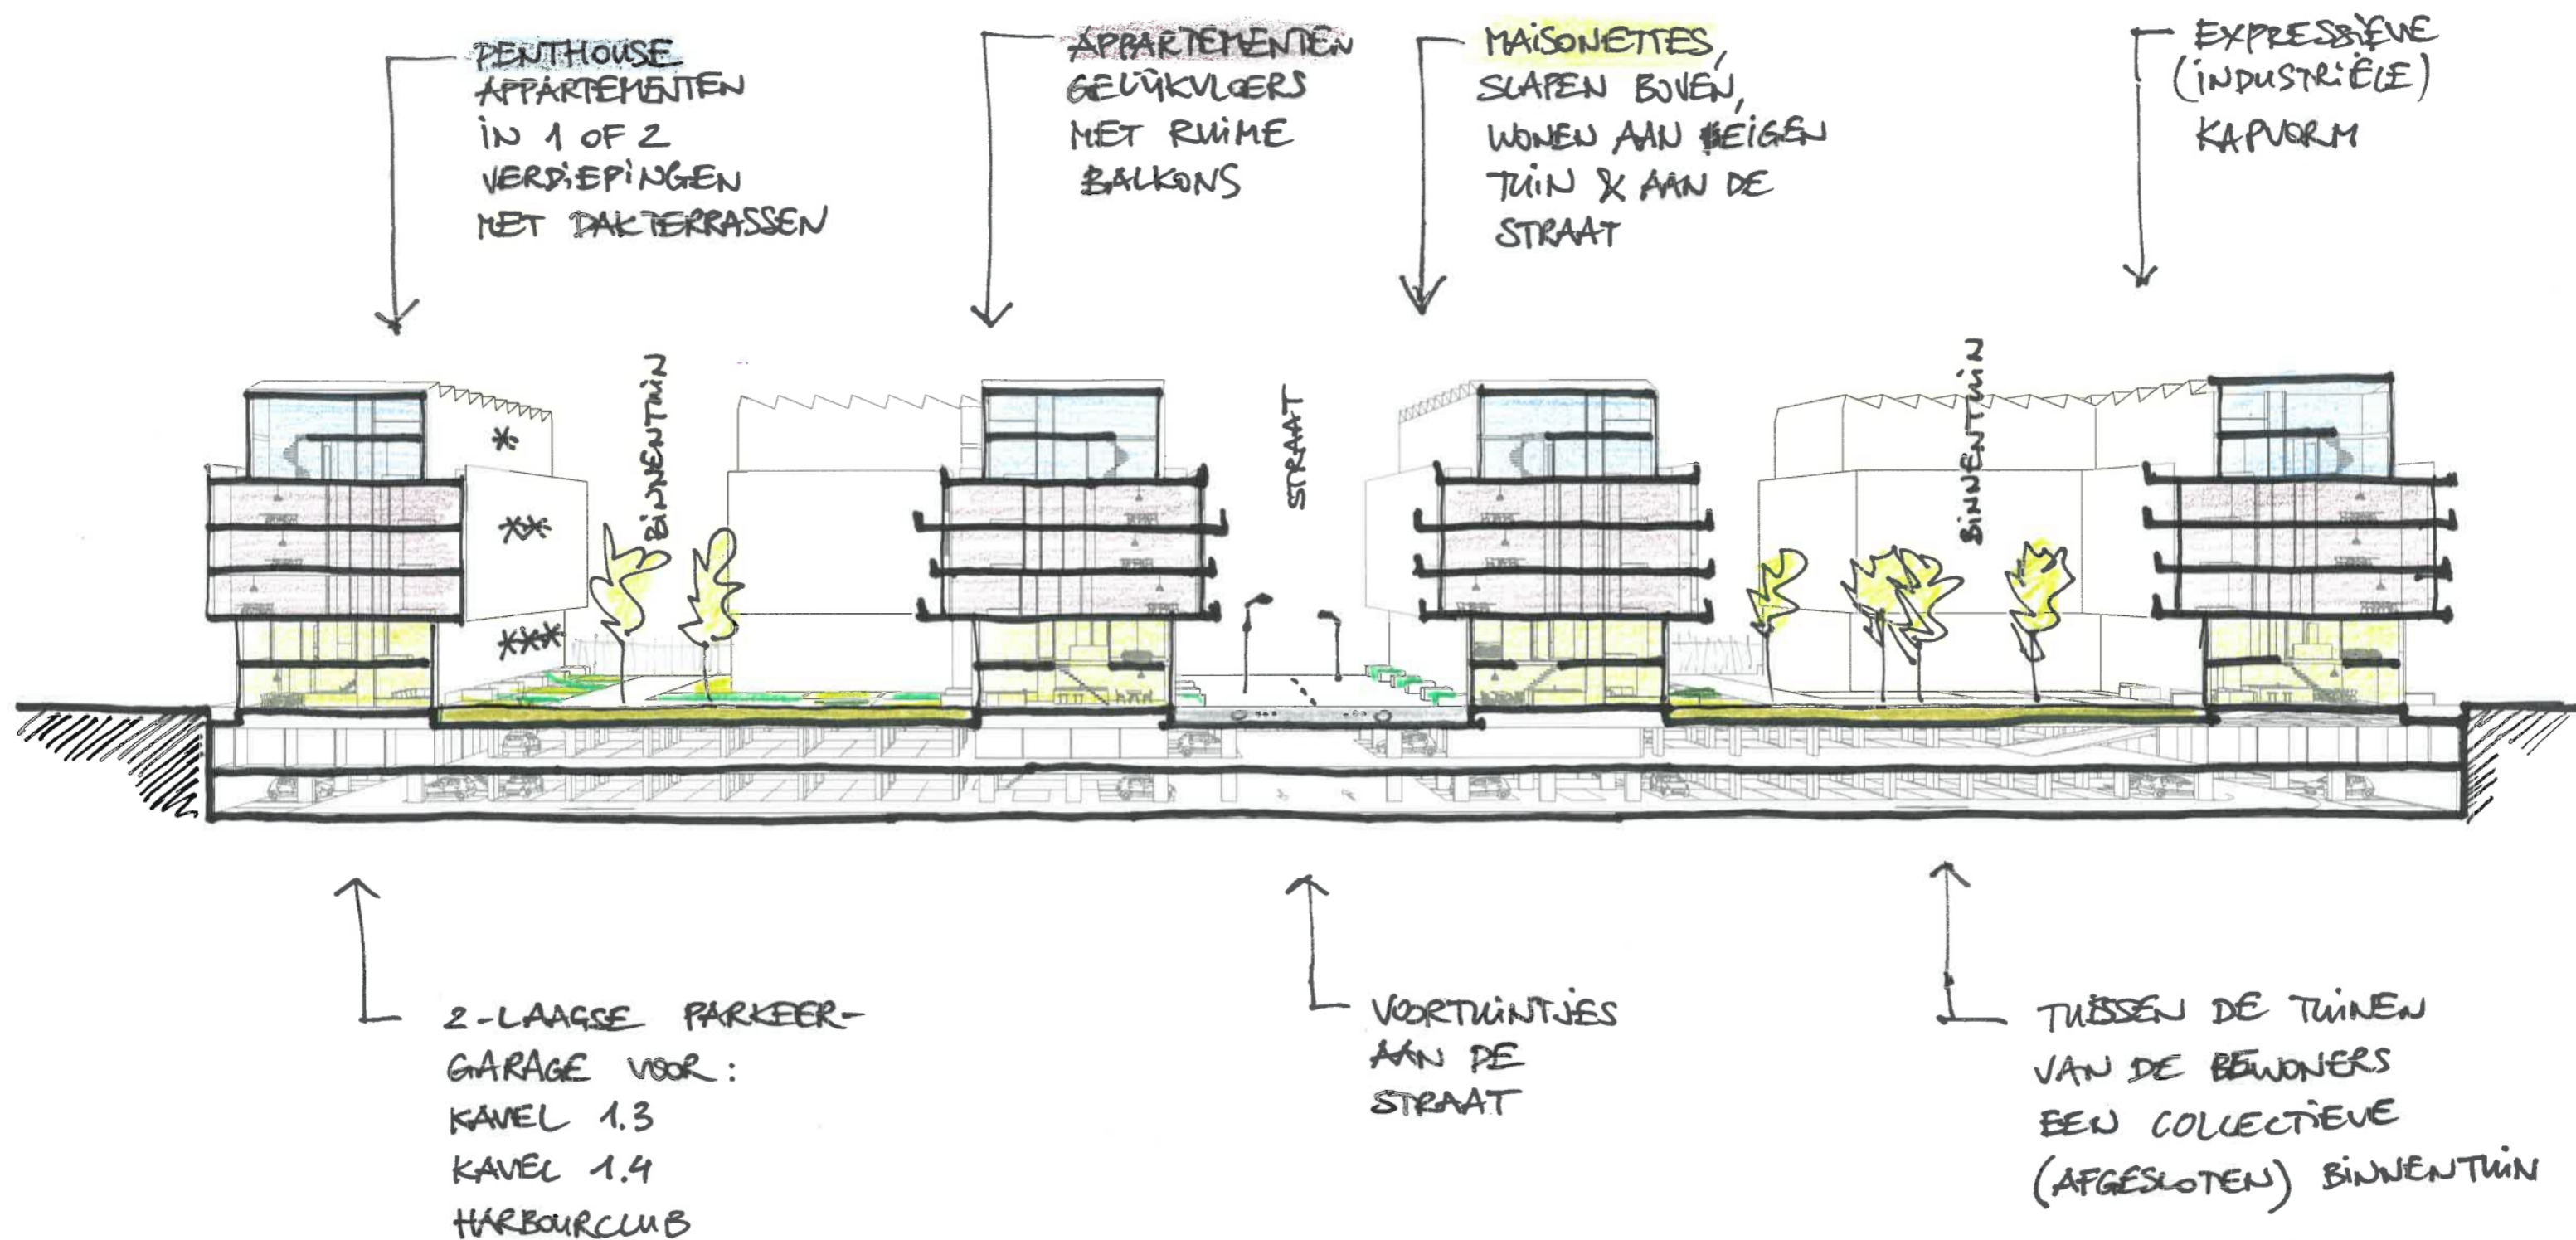

conceptschets doorsnede

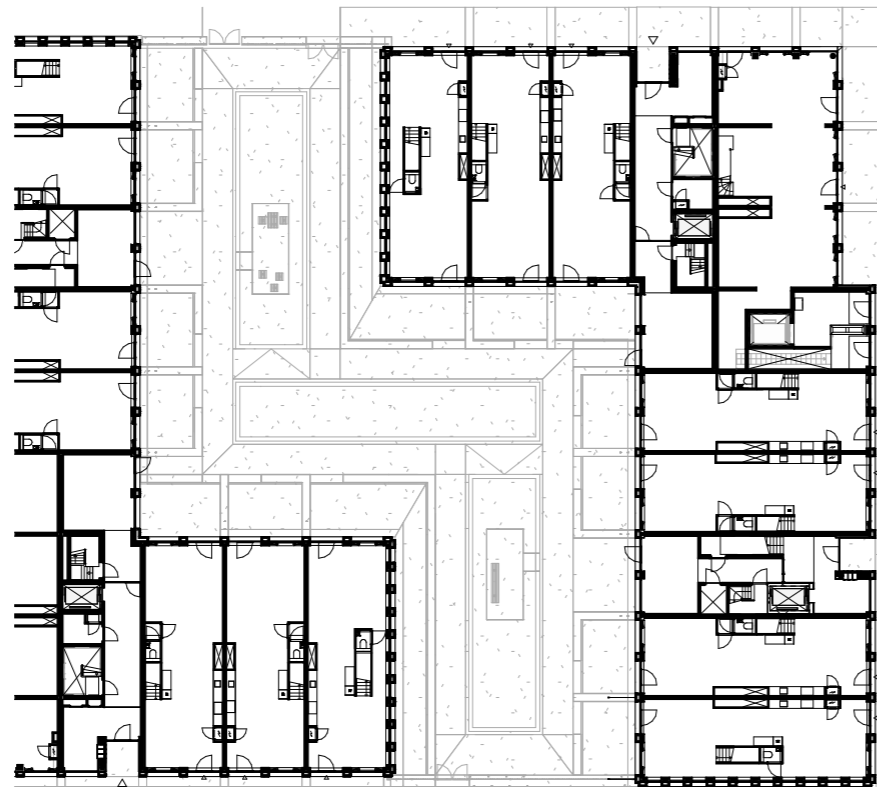


begane grond


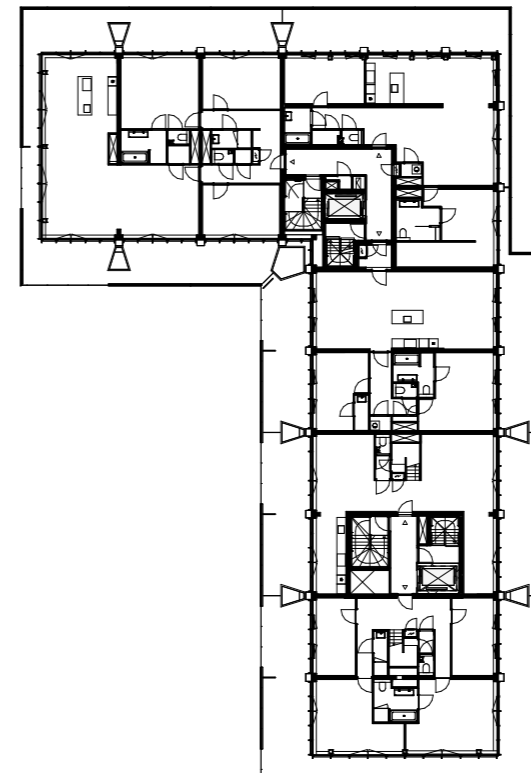


5e verdieping


plattegronden

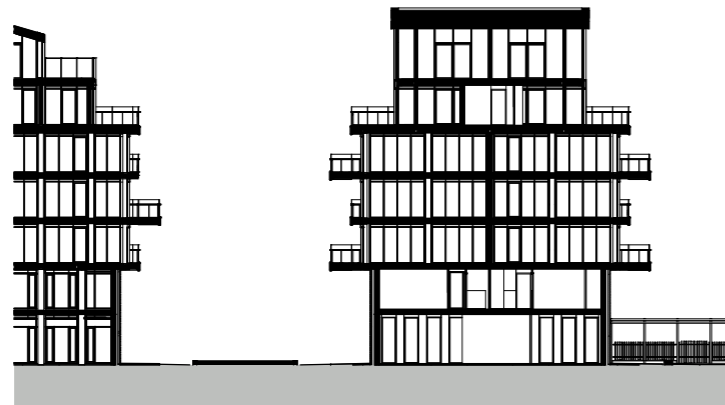

dwarsdoorsnede

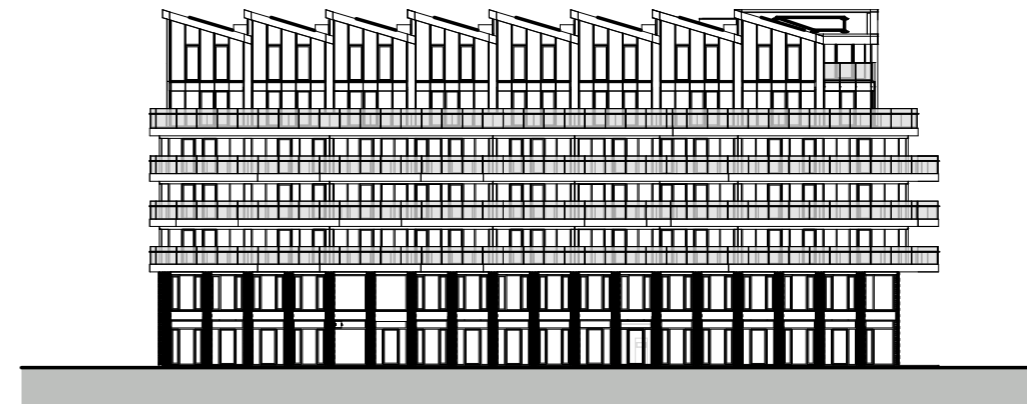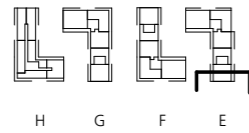

langsgevel

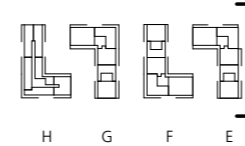

doorsnede & gevelaanzicht