


2.


4.

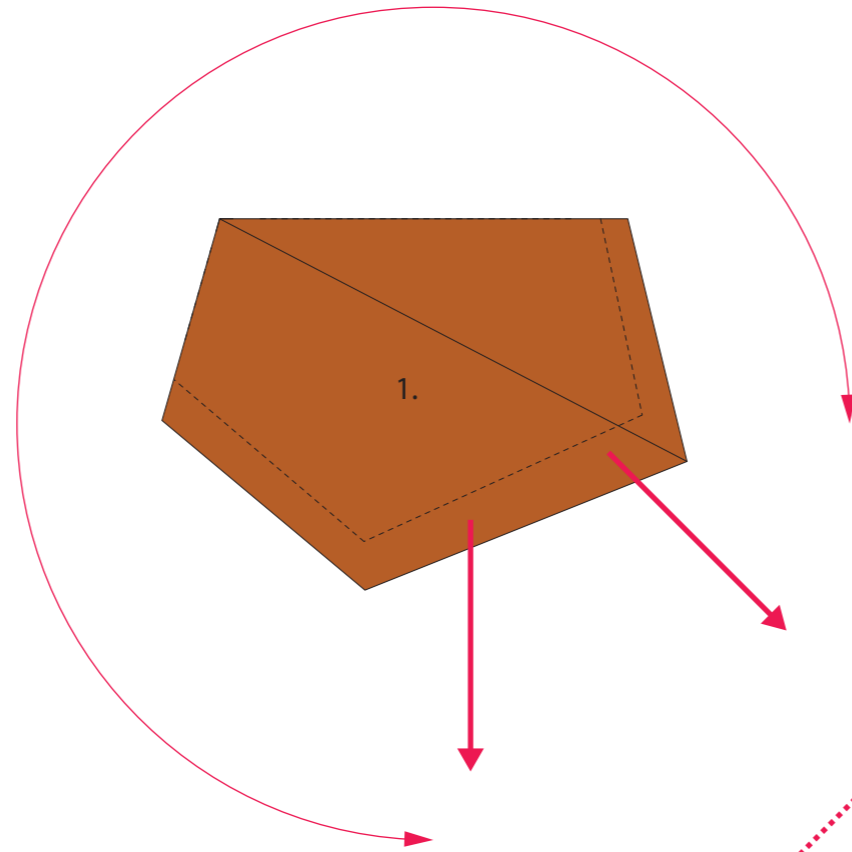



1.

3.


- 1. WOS
- 2. IJburgbaai
- 3. IJburglaan / tramhalten
- 4. Haringbuisdijk

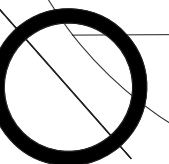

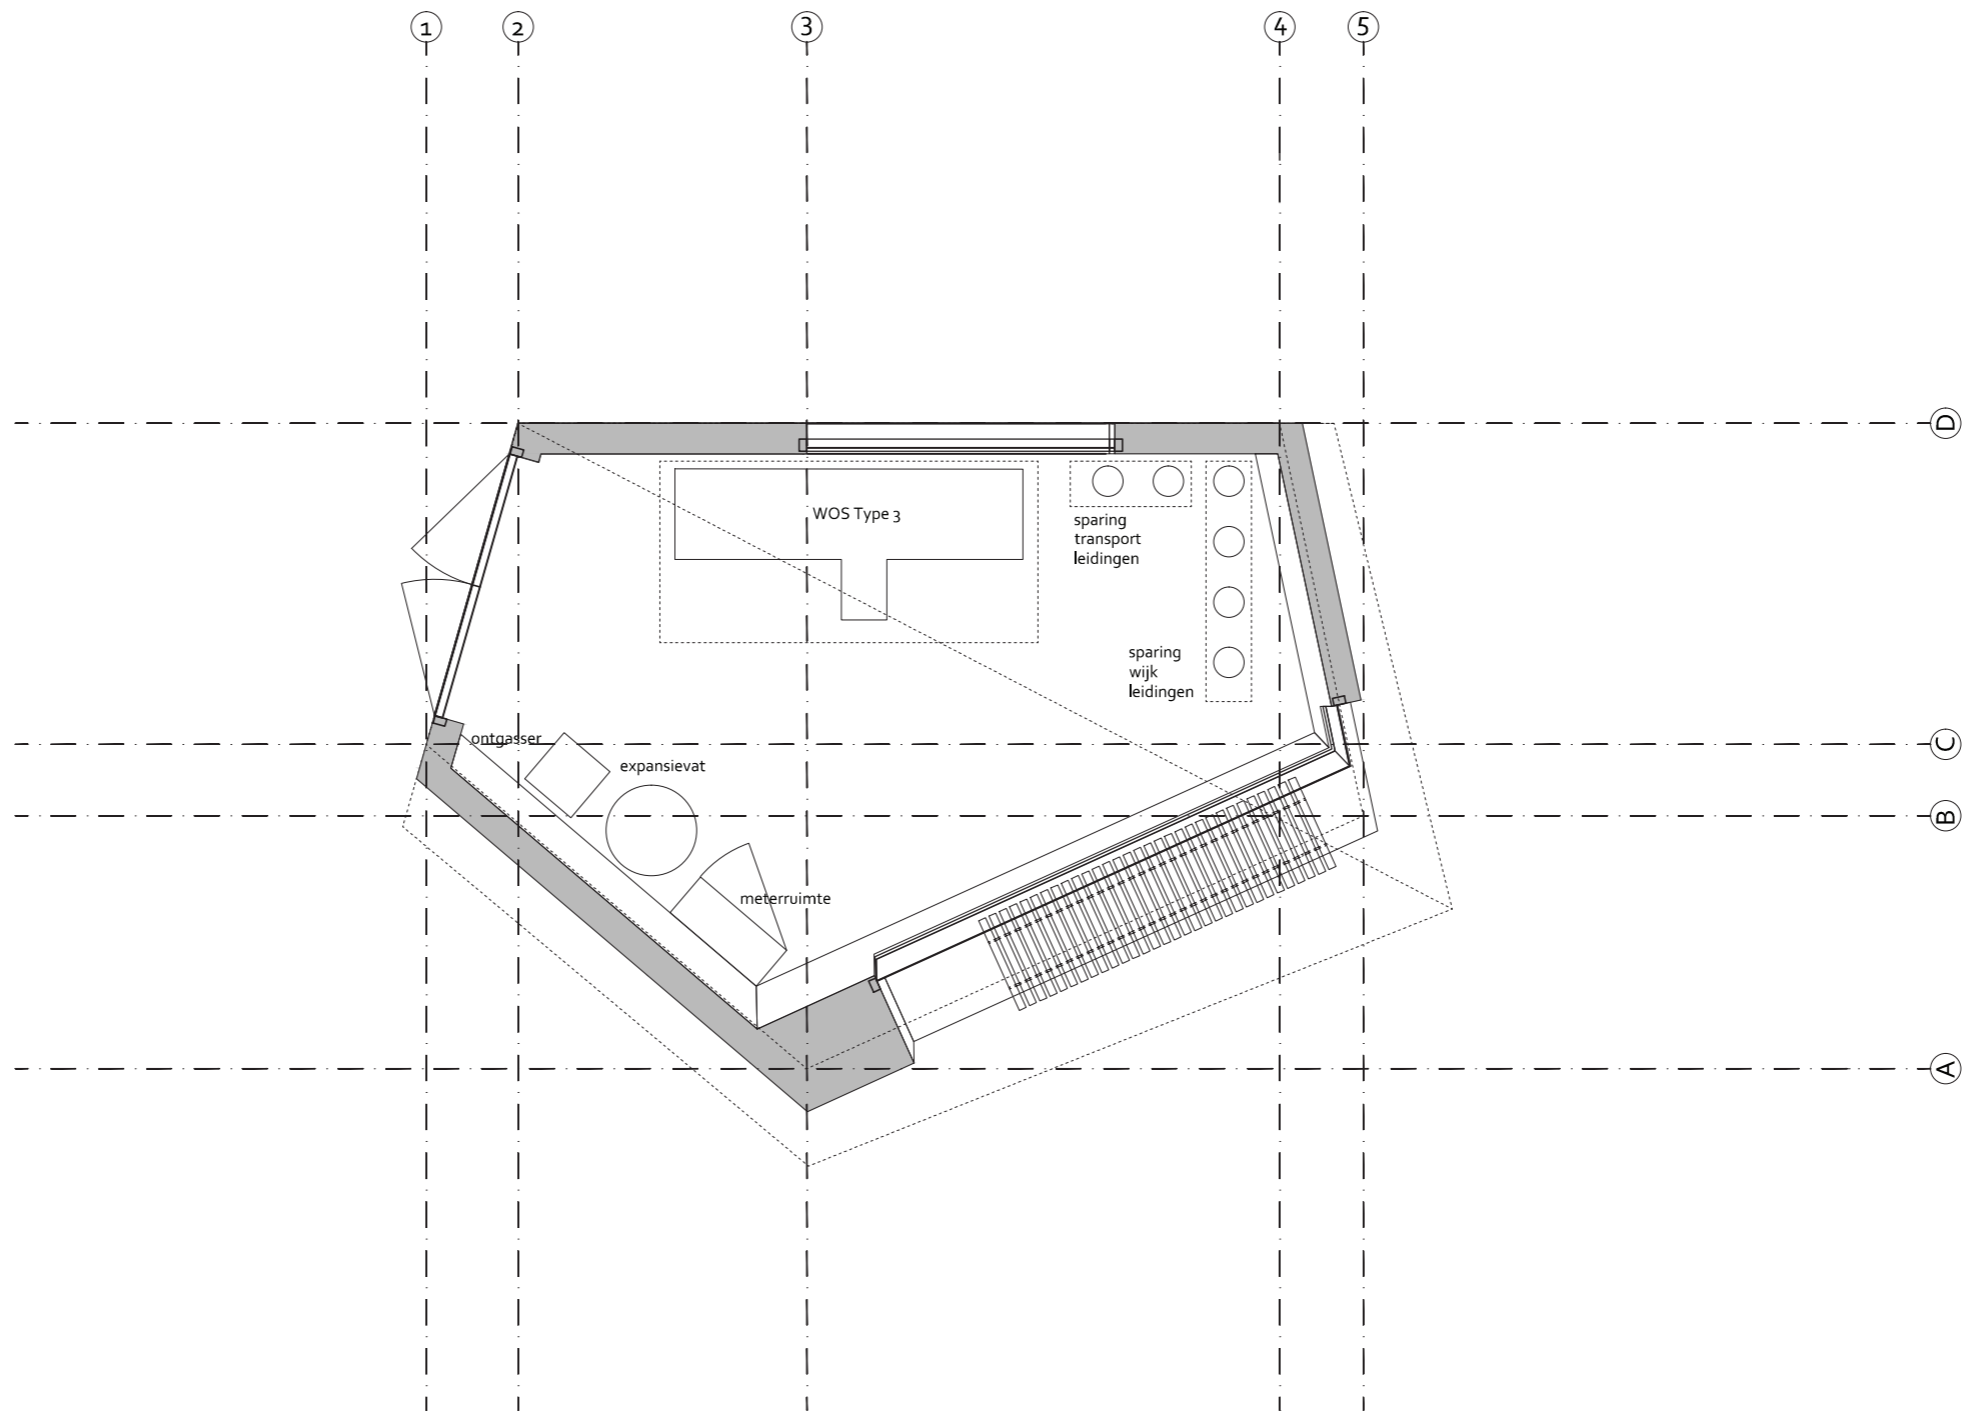


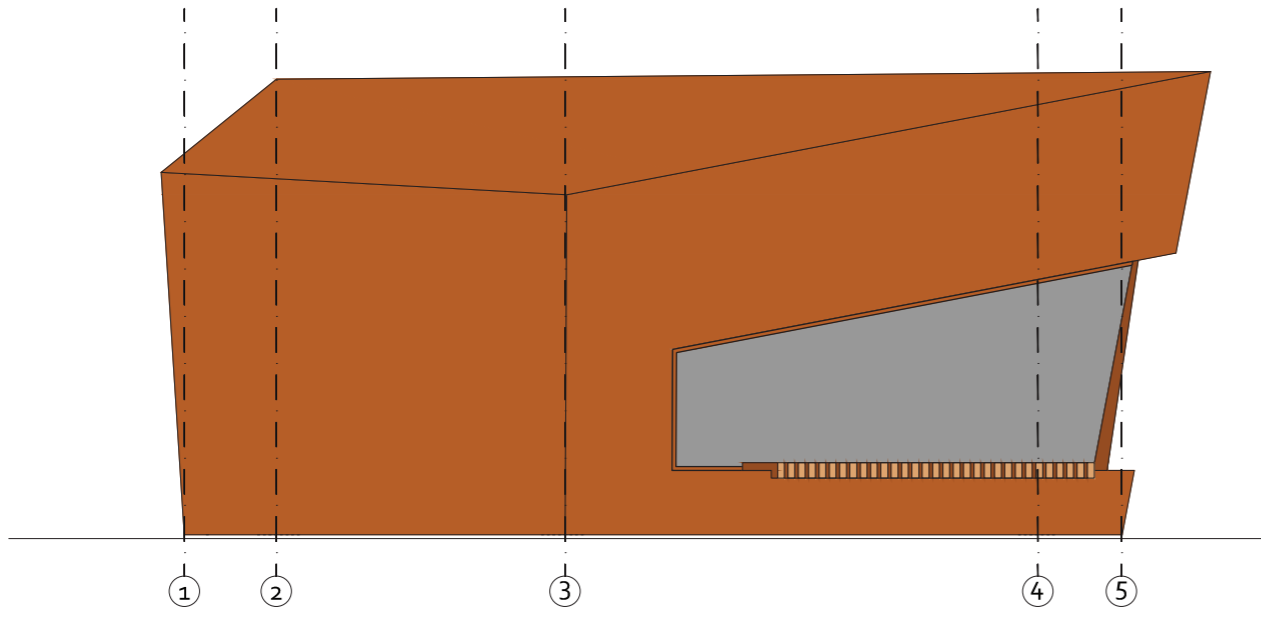


aanzichten zuid

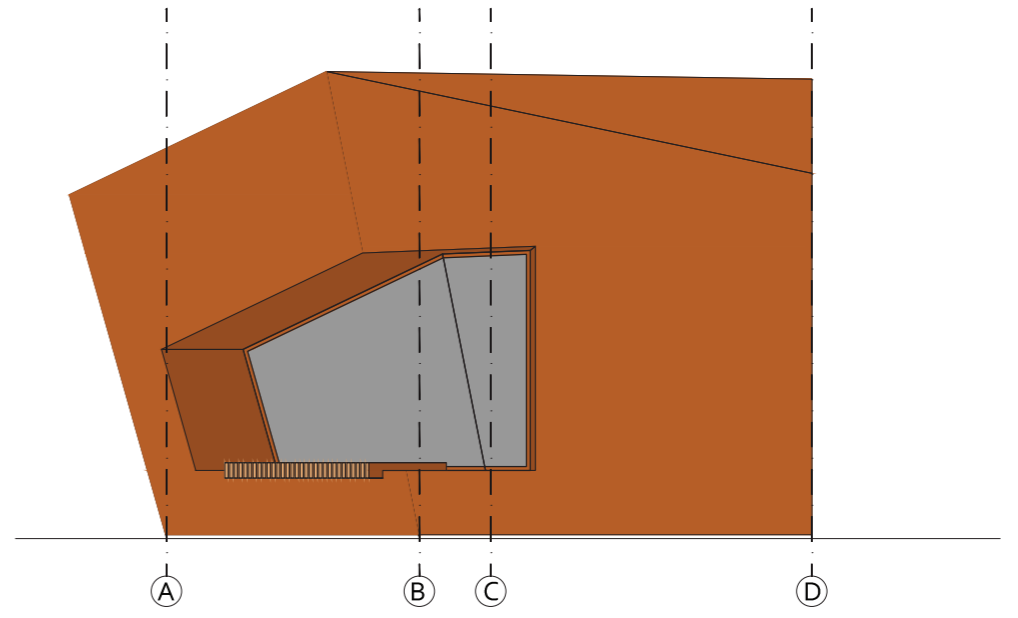


aanzichten oost

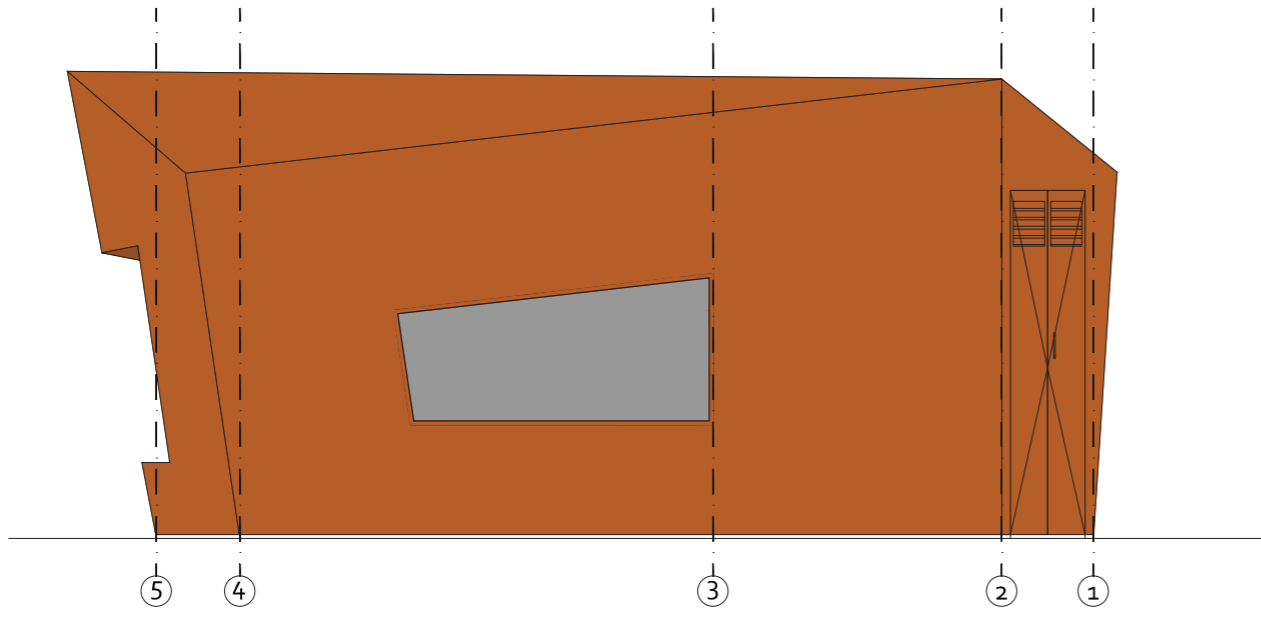


aanzicht noord

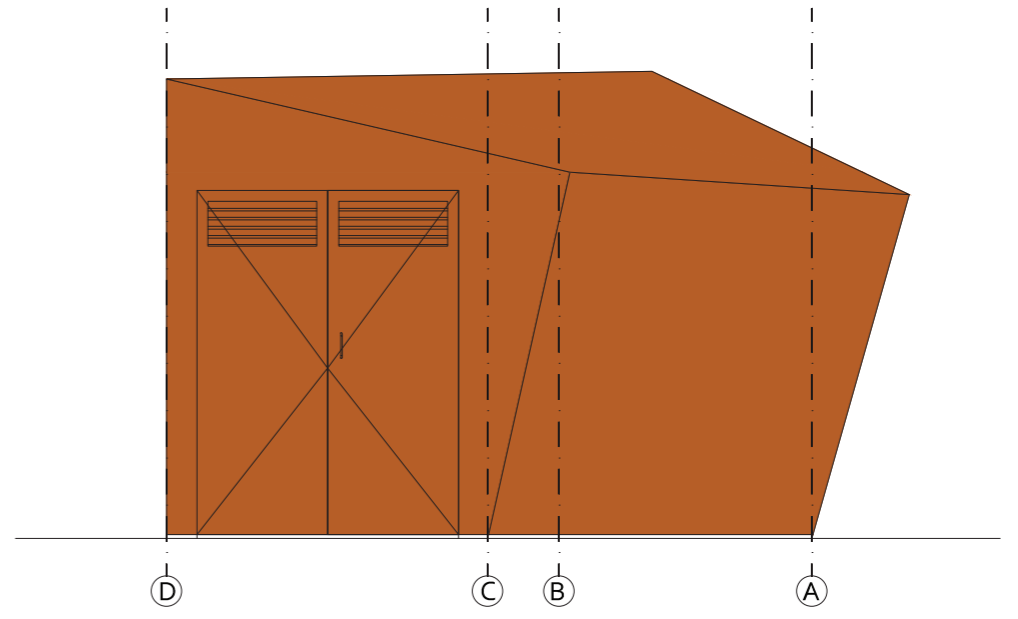

aanzicht west

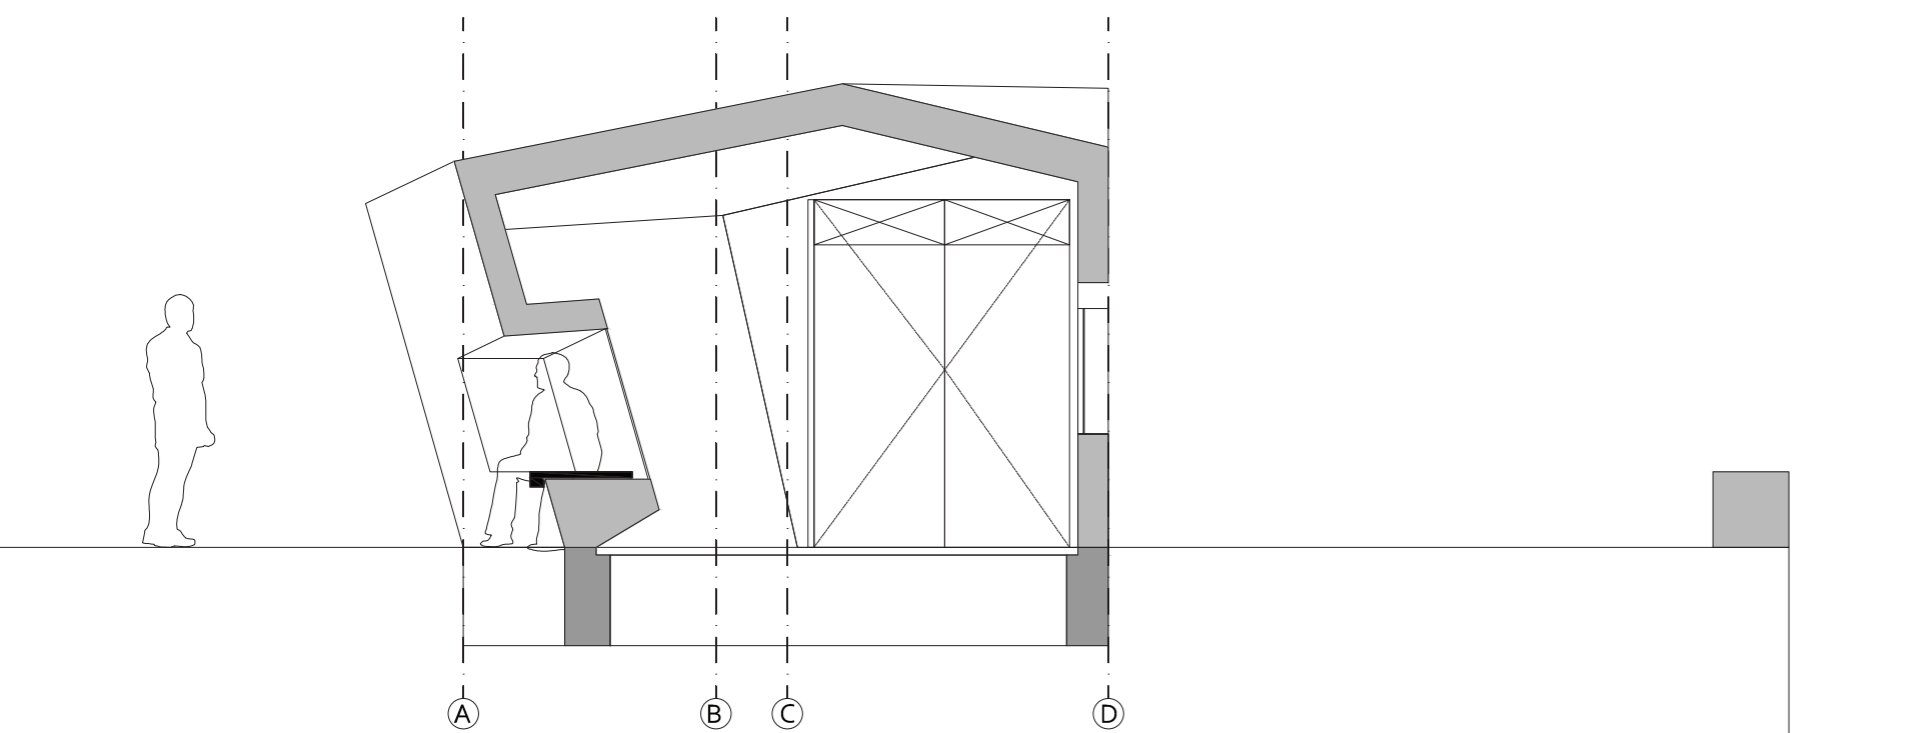

doorsnede
schaal 1:100

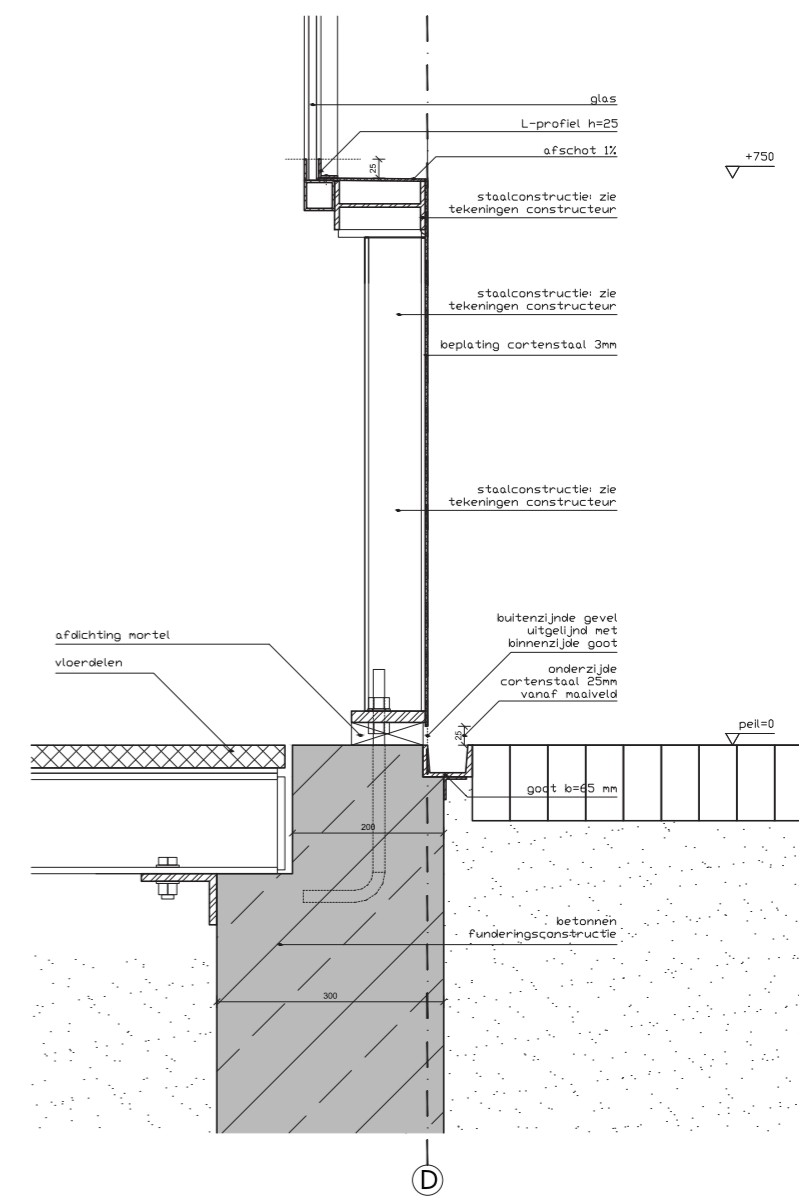

detail
schaal 1:10