



1. Renovatie restauratie voorgevel
2. Hoofd entree kantoor
3. Herstellen achtergevel
4. Aanbouw glazen serre
5. Herstellen oorspronkelijke zaal
6. Vrijstaande installatie meubel "de Walvis"
7. Dak isoleren
8. PV-panelen plaatsen

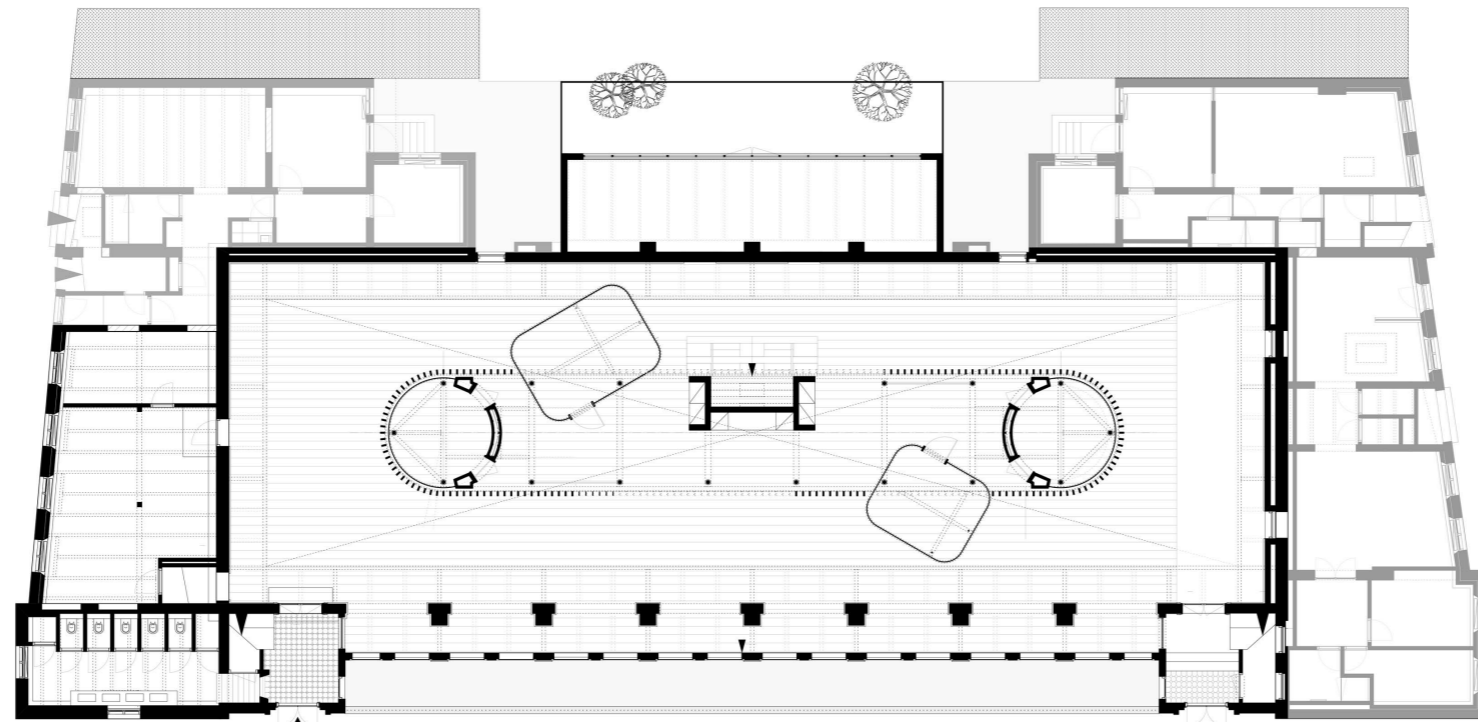


PARTERRE

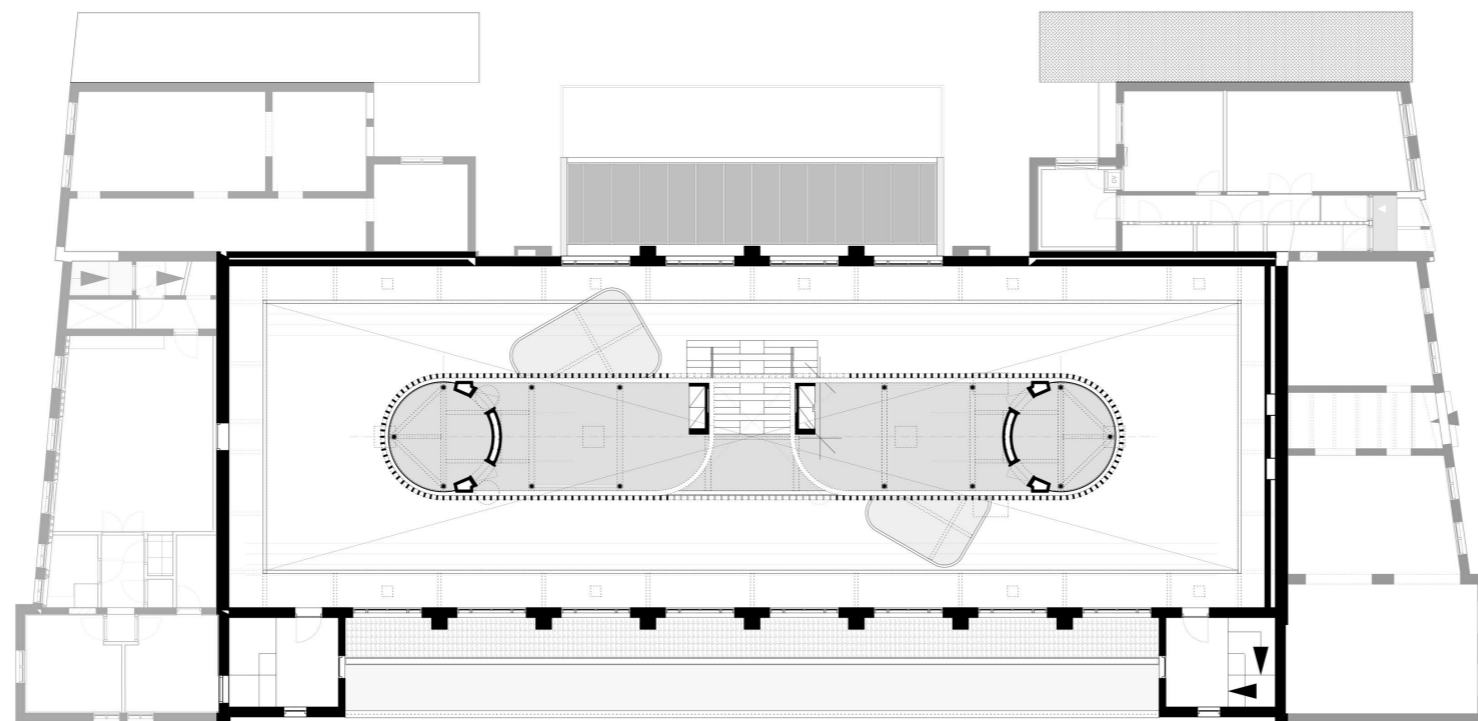


PARTERRE HOOG




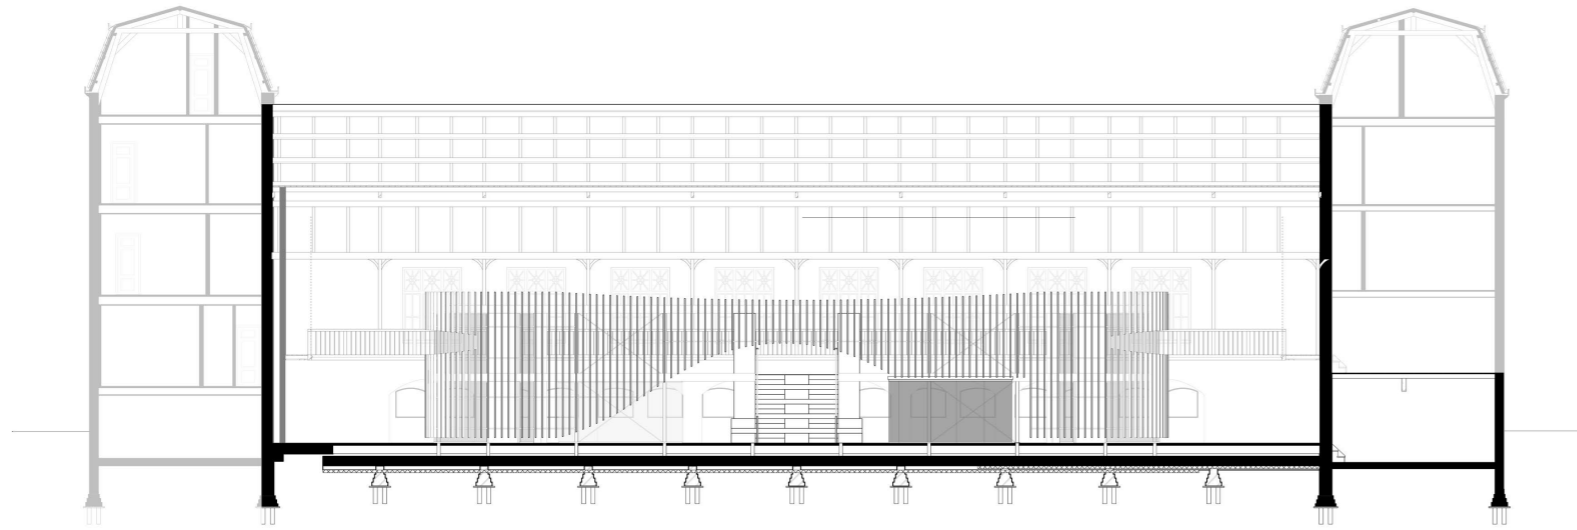

NOORD GEVEL BINNEN

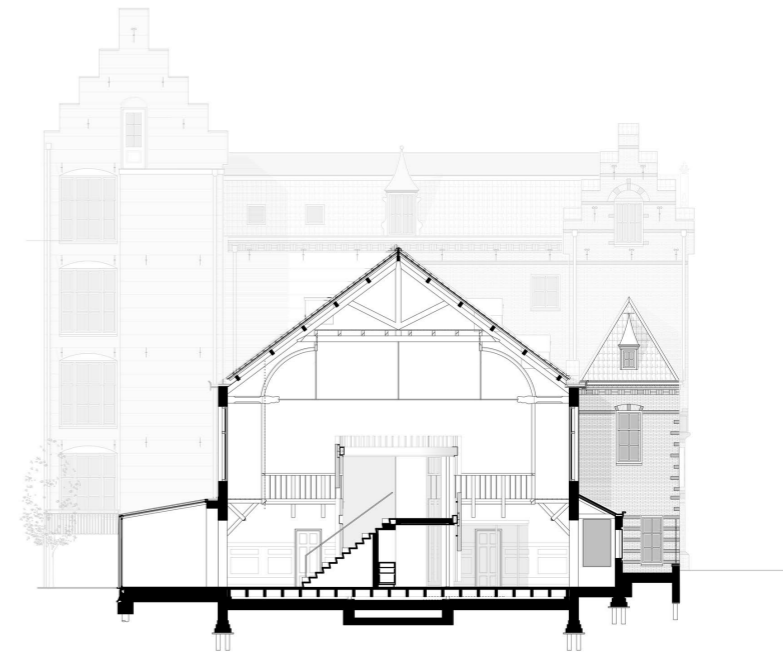

DWARSDOORSNEDE

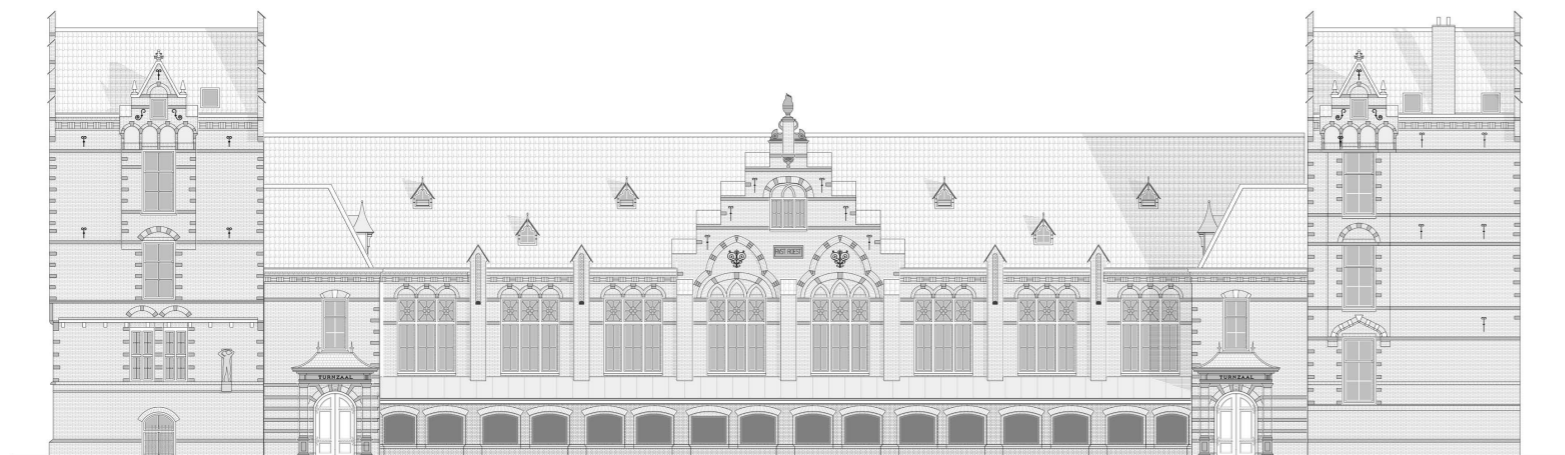

NOORD GEVEL BUITEN



ZUID GEVEL BUITEN

