


*verdieping*

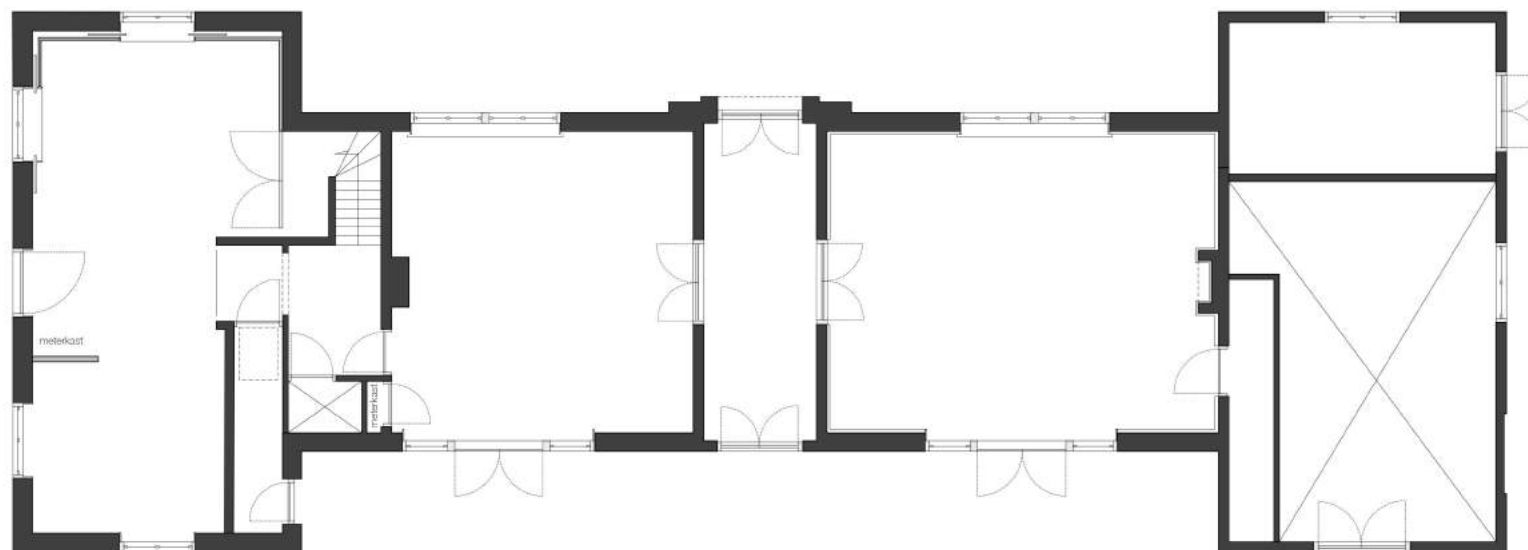

*begane grond*


## **Aula Begraafplaats Bosdrift**

*het herstel van een monumentaal ensemble*


*Architect: buro STIEL, Elburg*

*Opdrachtgever: Gemeente Hilversum, Uitvaartstichting Hilversum*

**Plattegronden bestaande situatie**

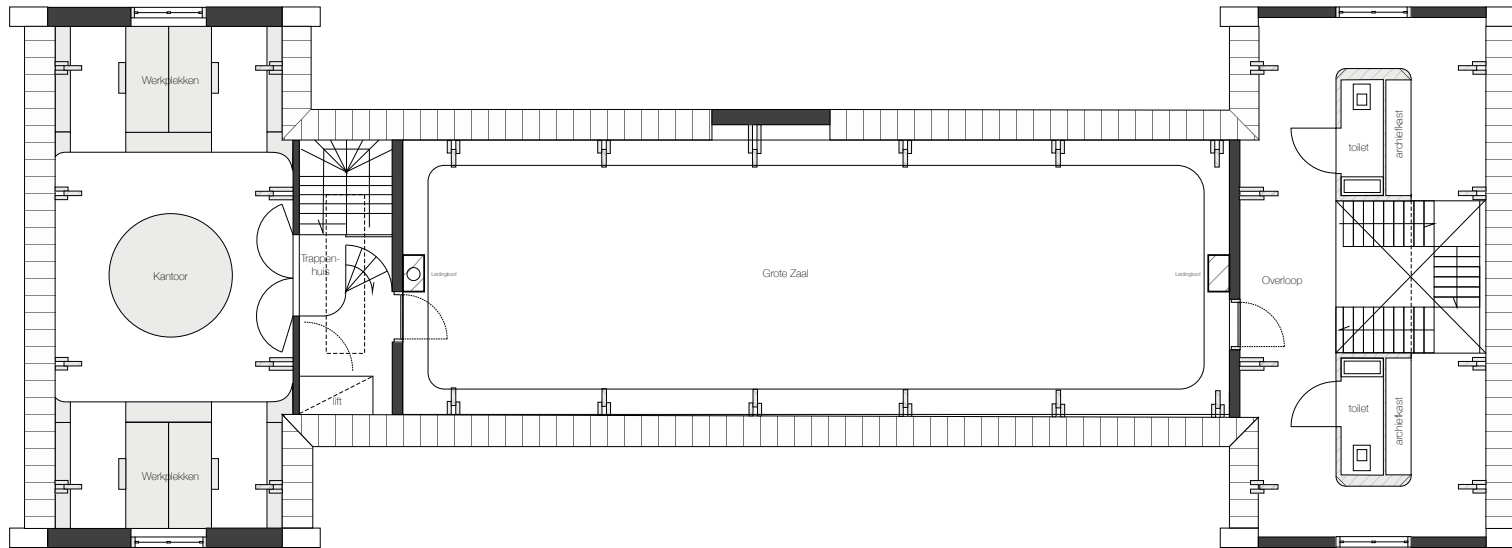

verdieping

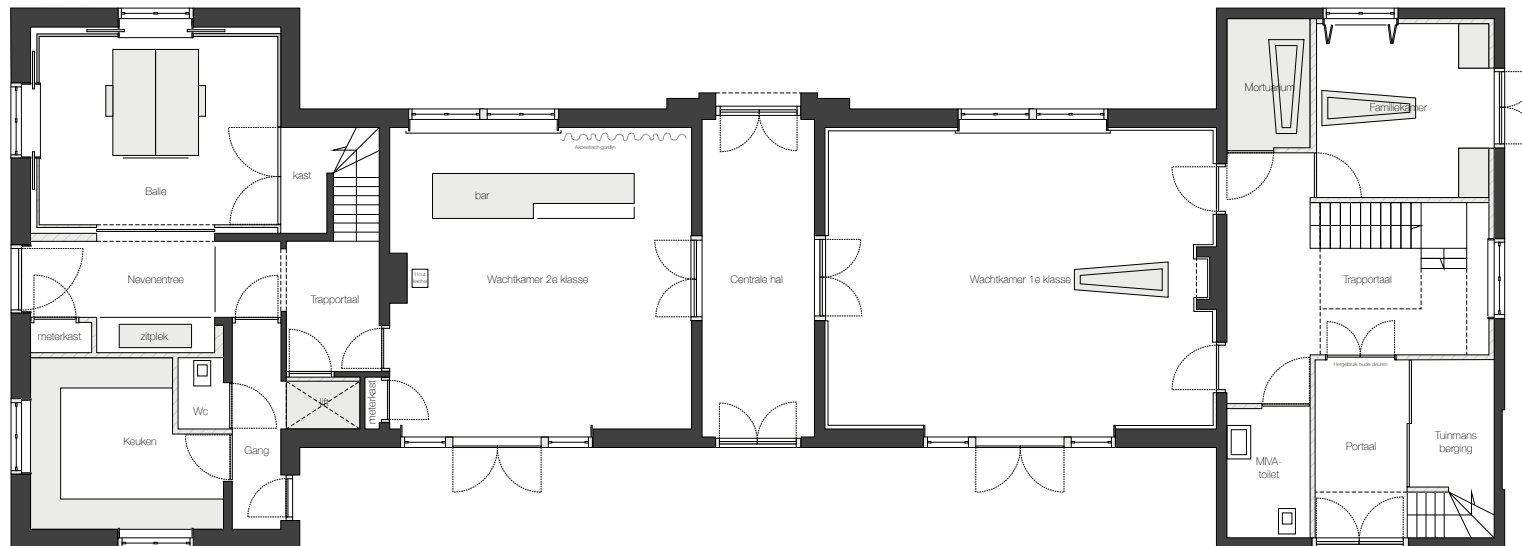

begane grond



## Aula Begraafplaats Bosdrift


het herstel van een monumentaal ensemble

Architect: buro STIEL, Elburg

Opdrachtgever: Gemeente Hilversum, Uitvaartstichting Hilversum

Plattegronden nieuwe situatie

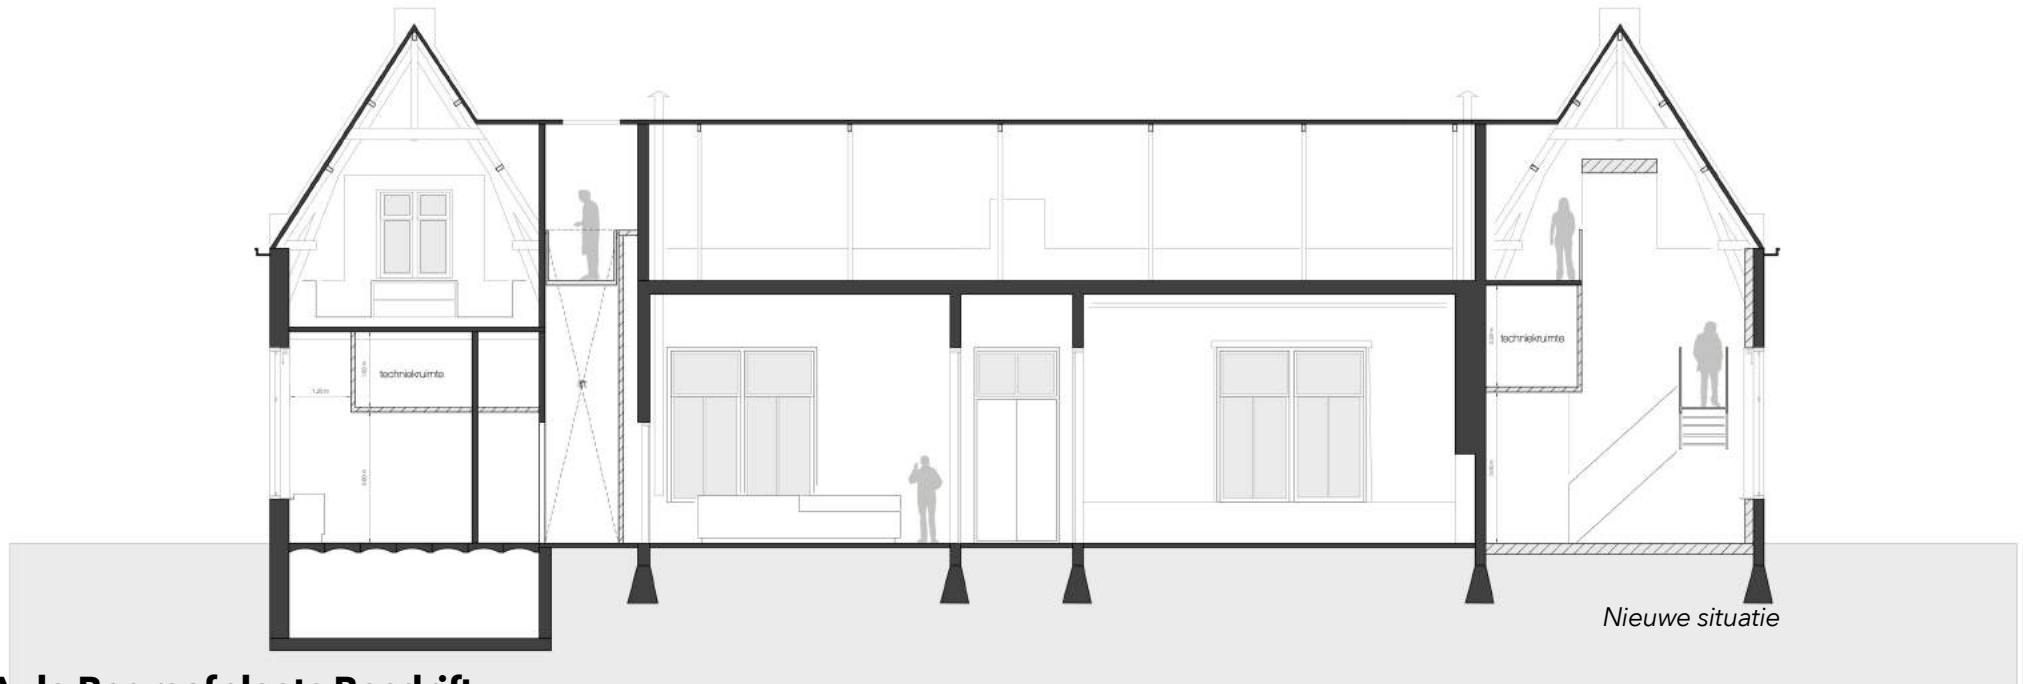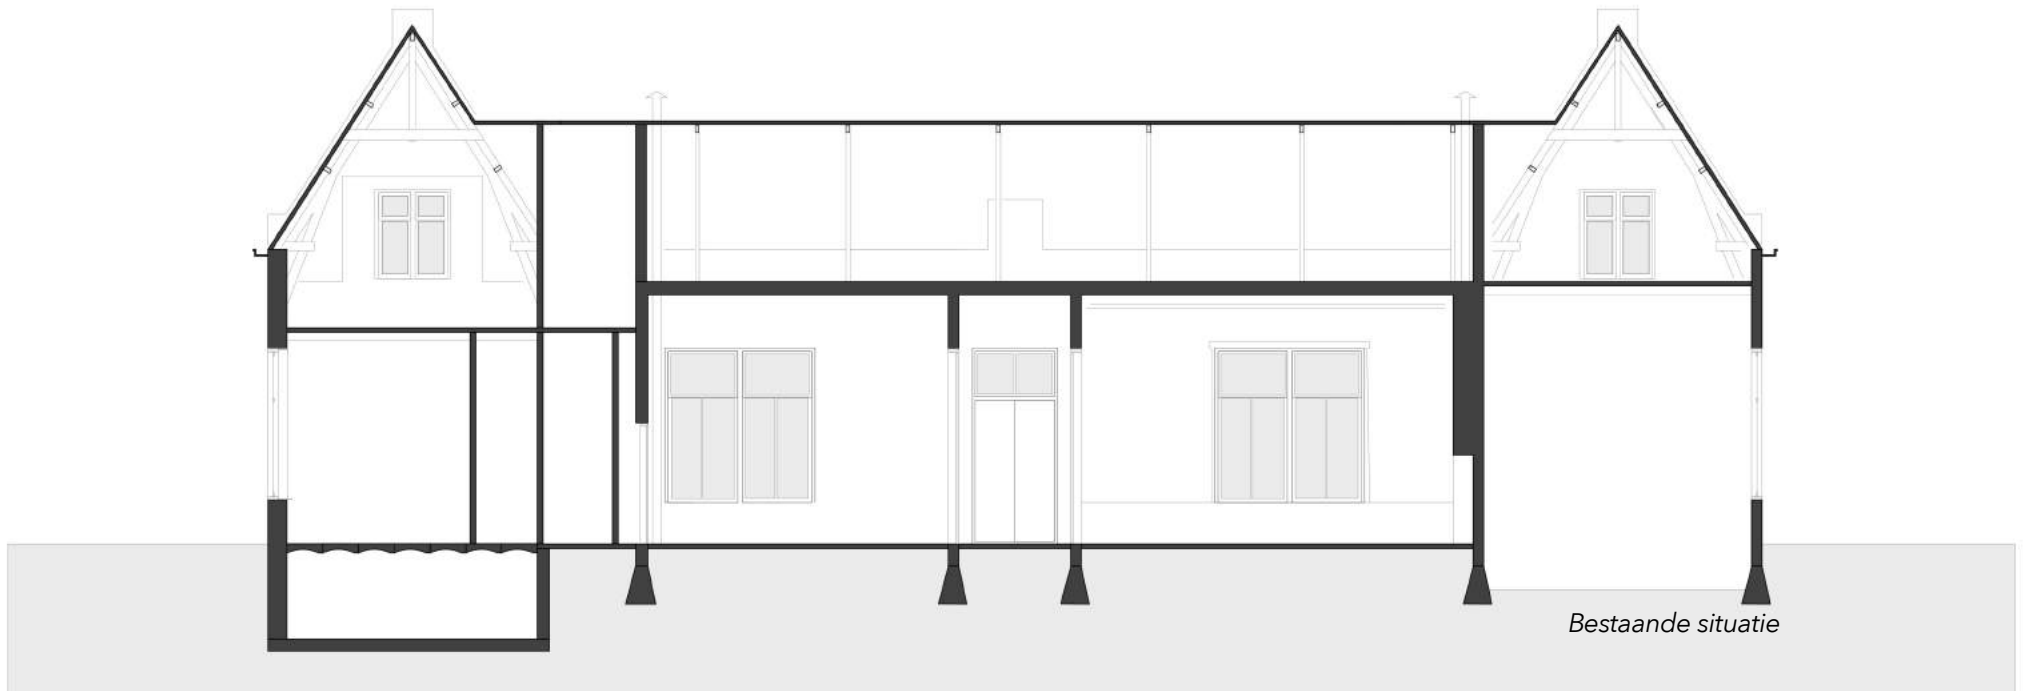

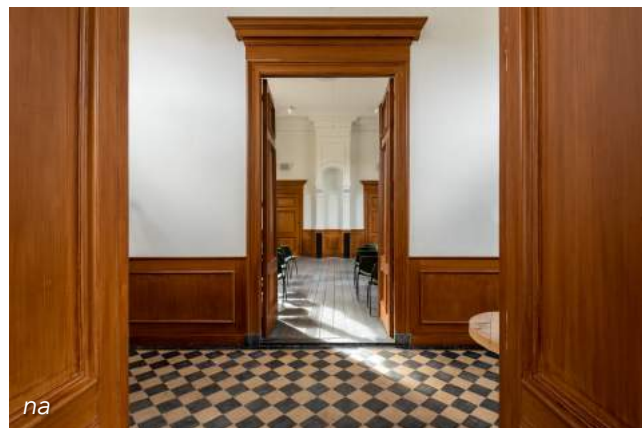

**Aula Begraafplaats Bosdrift**  
*het herstel van een monumentaal ensemble*